



Dit besluit is één van de besluiten die nodig zijn voor hoogspanningsverbinding Doetinchem- Wesel 380 kV . Daarom is ook op dit besluit de rijkscoördinatierегeling van toepassing. De minister van EZ heeft een gecoördineerde voorbereiding van de besluiten voor hoogspanningsverbinding Doetinchem- Wesel 380 kV bevorderd. Onderhavig besluit is samen met het inpassingsplan en de andere besluiten als volgt voorbereid:

- op 25 september 2014 is een kennisgeving met betrekking tot het ontwerp gepubliceerd in de Staatscourant; kennisgeving heeft ook plaatsgevonden in enkele huis-aan-huisbladen en regionale dagbladen;
- op 25 september 2014 is door de minister van EZ een ontwerp van het besluit aan TenneT TSO BV gezonden;
- het ontwerp van het besluit heeft van 26 september 2014 tot en met 6 november 2014 ter inzage gelegen;
- er zijn 2 informatieavonden georganiseerd, op 7 en 8 oktober, waarbij de mogelijkheid werd geboden mondeling zienswijze naar voren te brengen.

Op grond van artikel 3.32 in samenhang met artikel 3.35, vierde lid, van de Wet ruimtelijke ordening worden dit besluit en de andere besluiten gelijktijdig door de minister van EZ bekendgemaakt. Tevens doet de minister van EZ daarvan mededeling in de Staatscourant, enkele huis-aan-huisbladen en regionale dagbladen en langs elektronische weg. Eerdere insprekers en grondeigenaren en beperkt gerechtigden op die gronden worden apart geïnformeerd.

De aanvraag is beoordeeld voor het bouwen aan artikel 2.10, uitvoeren van een werk aan artikel 2.11, handelen in strijd met regels ruimtelijke ordening aan artikel 2.12 en voor het aanleggen van een uitweg aan artikel 2.18 van de Wet algemene bepalingen omgevingsrecht. Voorts is de aanvraag getoetst aan het Besluit omgevingsrecht en de Ministeriele regeling omgevingsrecht. Voor het "Bouwen", het "uitvoeren van een werk", het "Handelen in strijd met de regels ruimtelijke ordening" en het "Aanleggen van een uitweg" verlenen wij u de gevraagde omgevingsvergunning.

### **Overwegingen**

Aan het besluit liggen de volgende inhoudelijke overwegingen ten grondslag:

#### **1. Bouwen:**

- Het bouwwerk voldoet aan redelijke eisen van welstand, zoals gesteld in artikel 12 van de Woningwet;
- Het bouwwerk is in overeenstemming met de regelen en voorschriften van de Bouwverordening en van het Bouwbesluit;
- De percelen zijn gelegen in de bestemmingsplannen " Buitengebied Gendringen" met bestemming "Agrarisch, Agrarisch met landschapswaarden en "Buitengebied Wisch" met de bestemming "Agrarisch, Agrarisch met landschapswaarden"
- Het bouwplan is in strijd met artikel 4 lid 1 en 5 lid 1 van het bestemmingsplan "buitengebied Wisch" (gronden zijn bestemd voor agrarische bedrijvigheid) en artikel 5 lid 1 en 6 lid 1 van het bestemmingsplan "buitengebied Gendringen" (gronden zijn bestemd voor agrarische bedrijvigheid)
- Voor hoogspanningsverbinding Doetinchem- Wesel 380 kV is een (rijks)inpassingsplan in voorbereiding. Artikel 3.30, derde lid, gelezen in samenhang met artikel 3.35, zevende lid, van de Wet ruimtelijke ordening bepaalt dat in zo'n geval een aanvraag niet aan het bestemmingsplan, maar aan het in voorbereiding zijnde inpassingsplan moet worden getoetst. Daarom is nagegaan of het bouwplan in strijd is met dit inpassingsplan. Dat is niet het geval.

#### **2. Uitvoeren van een werk:**

- Op grond van artikel 26a lid 2 (archeologische waarde) en artikel 27 (landschapswaarden) van het bestemmingsplan "Buitengebied Wisch" en artikel 33 van het bestemmingsplan "Buitengebied Gendringen" is voor het uitvoeren van het werk een vergunning nodig.
- Op grond van artikel 2.11 lid 2 van de Wabo vergunning te verlenen voor het uitvoeren van een werk. Uit het archeologisch rapport en het landschapsplan 380 kV hoogspanningsverbinding Doetinchem-Wesel, traject Doetinchem-Duitse Grens is gebleken dat er geen beperkingen zijn om het werk uit te voeren. De te kappen en herplanten bomen staan in het Gelders Natuurnetwerk- gebied Oude IJssel . De kap en herplant hebben geen significante gevolgen voor de wezenlijke

kenmerken en waarden van het EHS-gebied. Met het plan kan worden ingestemd. Er dient wel te worden voldaan aan de herplantplicht

### 3. Handelen in strijd met regels ruimtelijke ordening

- De percelen zijn gelegen in de bestemmingsplannen "Buitengebied Gendringen" met bestemming "Agrarisch, Agrarisch met landschapswaarden en "Buitengebied Wisch" met de bestemming "Agrarisch, Agrarisch met landschapswaarden"
- Het gebruik van de gronden is in strijd met artikel 4 lid 1 en 5 lid 1 van het bestemmingsplan "buitengebied Wisch" (gronden zijn bestemd voor agrarische bedrijvigheid) en artikel 5 lid 1 en 6 lid 1 van het bestemmingsplan "buitengebied Gendringen" (gronden zijn bestemd voor agrarische bedrijvigheid). In de bijlage is aangegeven voor welke mastlocatie dit van toepassing is.
- Op grond van artikel 2.12, lid 2 van de Wabo zoals dit artikel luidde ten tijde van het indienen van de aanvraag af te wijken van het bestemmingsplan voor een termijn die eindigt drie jaar na het onherroepelijk worden van het rijksinpassingsplan. De gronden dienen voor het aflopen van de termijn weer in overeenstemming met de voorschriften van het bestemmingsplan te zijn gebracht.

### Behandeling zienswijzen

Naar aanleiding van de publicatie van de kennisgeving en de terinzagelegging van de ontwerpbesluiten van de eerste fase voor de hoogspanningsverbinding Doetinchem-Wesel 380 kV zijn in totaal 133, waarvan 95 unieke, zienswijzen over de ontwerpbesluiten naar voren gebracht. Zie de Nota van Beantwoording Zienswijzen DW380 voor een overzicht van de behandeling van de zienswijzen. In de Nota van Beantwoording Zienswijzen DW380 vindt u ook de reacties op de inhoudelijke punten uit de zienswijzen die niet specifiek zijn, respectievelijk over alle ontwerpbesluiten gaan.

Tegen het ontwerp van dit besluit zijn een of meer specifieke zienswijzen ingediend. In de genoemde Nota van Beantwoording Zienswijzen DW380 vindt u de reacties op de inhoudelijke punten.

De Nota van Beantwoording Zienswijzen DW380 maakt, voor zover de zienswijzen zich richten tegen het ontwerp van onderhavig besluit, onderdeel uit van het besluit. In de Nota van Beantwoording Zienswijzen DW380 is aangegeven of de zienswijzen aanleiding geven om het onderhavige besluit aan te passen.

### Voorwaarden

- De gegevens en bescheiden als bedoeld in artikel 2.7 lid 1 van de Mor dienen, uiterlijk drie weken voor de start van de uitvoering van de desbetreffende handelingen aan het team Vergunningen te worden verstrekt;
- De gegevens en bescheiden als bedoeld in artikel 2.7 lid 3 van het Mor verwijzend naar artikelen 2.2, eerste lid, onderdelen c tot en met h, en tweede tot en met zesde lid van het Mor dienen, uiterlijk drie weken voor de start van de uitvoering van de desbetreffende handelingen aan het team Vergunningen te worden verstrekt;
- Met de bouwwerkzaamheden mag niet eerder worden begonnen dan nadat op de bovenstaande gegevens de goedkeuring van het team Vergunningen is verkregen;

### Voorwaarden herplant

- Herplant zoals aangegeven in het landschapsplan 380 kV hoogspanningsverbinding Doetinchem-Wesel, traject Doetinchem-Duitse Grens van Jhon van Veelen.
- Niet aangeslagen beplanting dient binnen twee jaar te worden vervangen;
- Het aantal te verwijderen houtopstanden zal zo klein mogelijk zijn om de werkzaamheden uit te kunnen voeren.
- Alle gekapte bomen worden ter plaatse gecompenseerd om het bosgebied aaneengesloten te houden en de EHS functie te behouden.

### Mededelingen

- Indien u bij graafwerkzaamheden of boringen in de grond iets tegenkomt waarvan u weet, dan wel redelijkerwijs kunt vermoeden dat het een monument of een deel van een monument is (in roerende of onroerende zin) dient u dit zo spoedig mogelijk te melden bij de Rijksdienst voor het Cultureel Erfgoed (RCE). Tevens dient u hiervan per direct de gemeente in kennis te stellen.

- Bij de aanvraag voor de omgevingsvergunning heeft u tevens een uitwegmelding bij ons ingediend. Deze maakt geen deel uit van deze omgevingsvergunning. De acceptatie van de uitwegmelding is gelijktijdig met de vergunning verzonden.

#### **Start/gereed melden bouw**

De start van de bouw dient u één week van te voren te melden (formulier Melding aanvang bouwwerkzaamheden) Tevens moet u het gereedkomen van de bouw melden (formulier Melding einde bouwwerkzaamheden). Indien u de start of het gereedkomen van de bouw niet meldt en/of niet overeenkomstig de vergunning bouwt, loopt u het risico dat tegen u strafrechtelijk en/of bestuursrechtelijk wordt opgetreden. Hiertoe behoort b.v. het stilleggen van de bouwwerkzaamheden. Daarom adviseer ik u de bouwregels in acht te nemen en eventuele wijzigingen te bespreken met de afdeling Wijken en Beheer, team handhaving.

#### **beroepsprocedure**

Belanghebbenden kunnen tegen dit besluit beroep instellen bij de Afdeling bestuursrechtspraak van de Raad van State, postbus 20019, 2500 EA, Den Haag. De termijn voor het indienen van een beroepschrift bedraagt zes weken en vangt aan met ingang van de dag na die waarop het besluit ter inzage is gelegd. Een belanghebbende die redelijkerwijs niet kan worden verweten dat hij geen zienswijze naar voren heeft gebracht op het ontwerp van het desbetreffende besluit kan ook beroep instellen.

Op dit besluit is de Crisis- en herstelwet van toepassing. Dit betekent dat de belanghebbende in het beroepschrift moet aangeven welke beroepsgronden hij aanvoert tegen het besluit. Na afloop van de termijn van zes weken kunnen geen nieuwe beroepsgronden meer worden aangevoerd. Het wordt aanbevolen in het beroepschrift te vermelden dat de Crisis- en herstelwet van toepassing is.

#### **Tot slot**


Als u nog vragen heeft kunt u een bezoek brengen aan de publieksbalie in het gemeentehuis, Staringsstraat 25 in Gendringen. Als dit niet mogelijk is, neemt u dan gerust contact met mij op. U kunt mij bellen via het algemene telefoonnummer (0315) 292 292.

**Datum besluit:** 23-4-2015

Namens burgemeester en wethouders,  
met vriendelijke groet,

  
Dennis Egberts  
Team Vergunningen


De houder moet ervoor zorg dragen dat de omgevingsvergunning te allen tijde op het werk aanwezig is en op eerste aanvraag aan de toezichthouder ter inzage wordt gegeven.

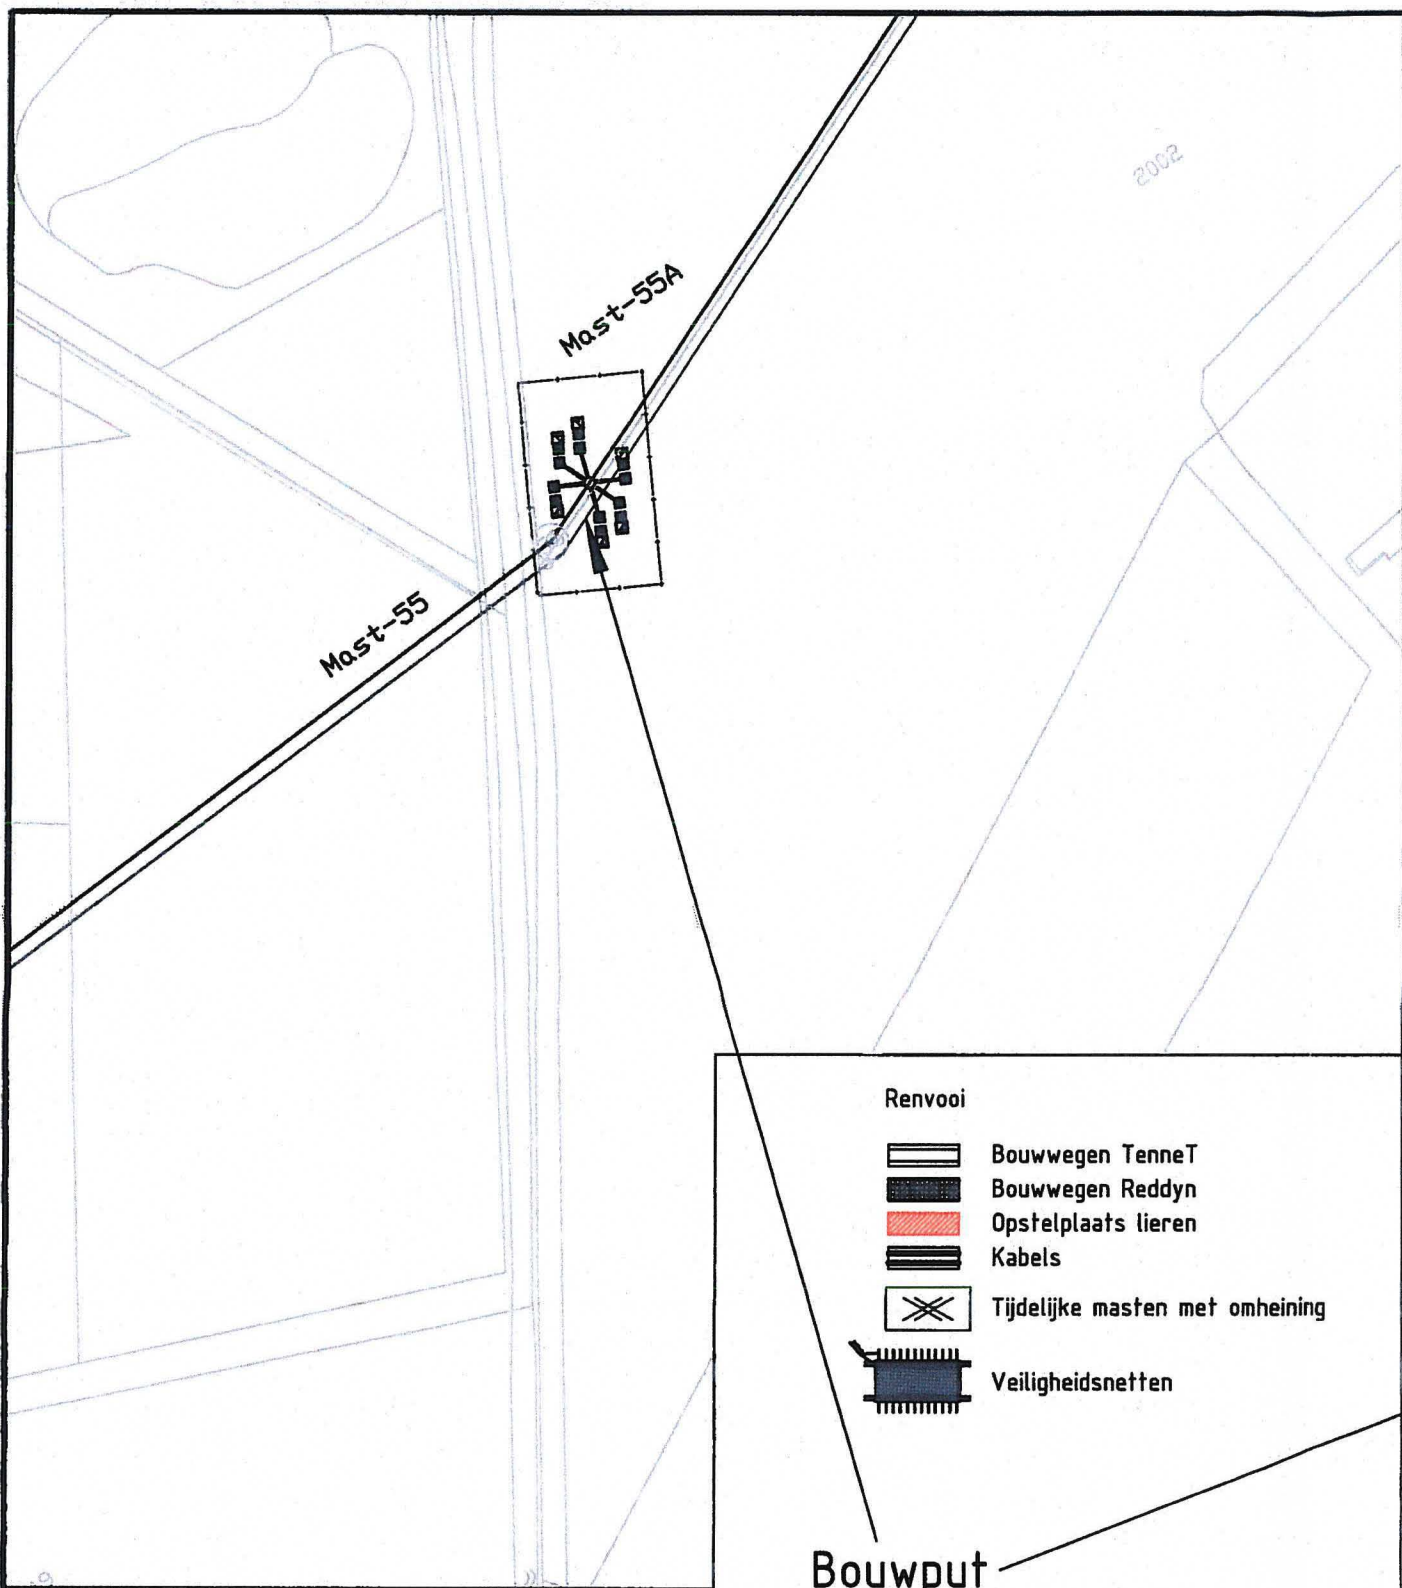

- Renvooi**
- Bouwwegen TenneT
  - Bouwwegen Reddyn
  - Opstelplaats lieren
  - Kabels
  - Tijdelijke masten met omheining
  - Veiligheidsnetten

Bouwput

Bouwput: max. 250m<sup>2</sup>  
 Minimaal een taludhelling van 1:1  
 Afmetingen (generiek):  
 Lengte x Breedte x Diepte 22x10x2m

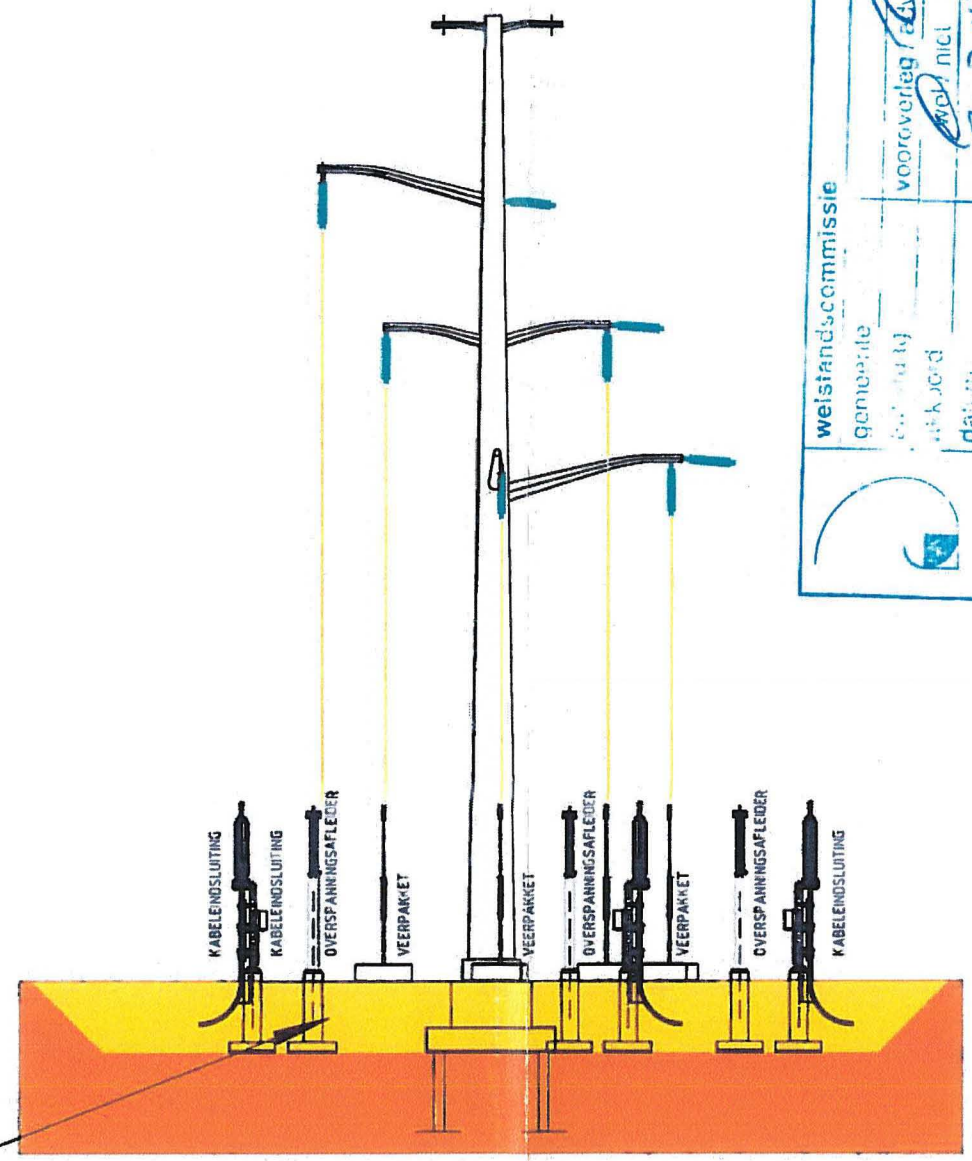

weerstandscmissie  
 gemeente  
 vooroverleg advies  
 31.7.14  
 Rayonarchitect

Opdrachtgever:		Amerikaanse projectie	Schaal: 1:1000	Formaat: A3	Afdeling: VB
			Fase:		Akkoord.: MvB
			Status:		Datum: 29.04.2014
H			Datum	Naam	150kV-DTC-UF-DAL BOUWPUT MAST 55A OVERZICHTSTEKENING
G		Get.	29.04.14	SdV	
F		Gec.	29.04.14	MvB	
E		Gez.	29.04.14	MvB	
D					
C					
B	Mast aangepast	05.06.14	AE	<b>REDDYN</b>	490-59-1
A	55N-->55A	30042014	AWD		
Rev.	Wijziging	Datum	Get.	Oorspr.:	Verv.:
					Verv.door:

## Melding Activiteitenbesluit

---

Hierbij doe ik, **mevrouw Esther van Zundert** (namens de heer Reinder Peterse), melding van de verandering van de inrichting **150kV station Uift**. Het voor de melding gebruikte e-mail adres is **esther.van.zundert@tennet.eu**.

## Vragenboom niet doorlopen

---

U hebt er voor gekozen om de verandering van uw bedrijf direct te melden en niet eerst de vragenboom te doorlopen. Daarom is het niet mogelijk om de milieuregels uit het Activiteitenbesluit die op uw bedrijf van toepassing zijn samen te stellen.

## Gegevens melder

---

Naam melder:	mevrouw Esther van Zundert
Adres:	Postbus 718 6800 AS ARNHEM
Telefoon:	06-27060630
Fax:	
E-mail:	esther.van.zundert@tennet.eu

## Gegevens drijver inrichting

---

Naam drijver:	de heer Reinder Peterse
Telefoon:	06-21 88 00 44
Fax:	
E-mail:	

## Gegevens inrichting

---

Naam inrichting:	150kV station Uift
Perceel:	Sectie: T4786
Bouwplan:	Naam bouwplan: Nummer bouwplan:
Toelichting locatie:	
KvK nummer:	09036504
Type bedrijf:	onbekend
Reden van melding:	verandering

## Correspondentieadres melding

---

Correspondentie sturen naar het adres van de melder.

## Gegevens verandering inrichting

---

Datum verandering:	26-08-2014
Omschrijving:	In het kader van project Doetinchem- Wesel 380kV wordt de ondergrondse aansluiting van het station op het 150 kV net verplaatst van de noordzijde van het station naar de zuidzijde van het station. Aan de transformatoren of in het transformatorgebouw zelf vinden geen wijzigingen plaats.
Bijlage meezenden:	Ja

## Extra informatie bij de melding

---

De startdatum van de werkzaamheden is afhankelijk van de werkplanning van project Doetinchem-Wesel 380kV. Deze melding hoort bij omgevingsvergunning 150kV werkzaamheden Gemeente Oude IJsselstreek.

## Bijlagen geüpload

---

De volgende bestanden zijn toegevoegd aan de melding:

Indeling inrichting (verandering)	140521_150kV_Ulft.pdf
-----------------------------------	-----------------------

## Bijlagen op papier

---

U moet de volgende bijlagen op papier toesturen aan het bevoegd gezag.

- Situatieschets van de inrichting en in de omgeving gelegen gebouwen (schaal minimaal 1:10.000 en een noordpijl)
- Toelichting op de aard en omvang van de gewijzigde activiteiten/processen
- Rapport akoestisch onderzoek (in overleg met bevoegd gezag)
- Rapport bodemkwaliteit (in overleg met bevoegd gezag)

## Gegevens bevoegd gezag

---

Gemeente Oude IJsselstreek Afdeling VH taakveld Milieu Postbus 42 7080 AA Gendringen
---

## Correspondentienummer

---

Wilt u alstublieft, als u schriftelijk of mondeling contact zoekt, onderstaand nummer als correspondentienummer gebruiken?

Correspondentienummer: **nrvgf4zc6o**

Datum en tijdstip melding: 26-08-2014 14:35