

Postbus 718, 6800 AS Arnhem, Nederland
Prorail Zuid

Postbus 624
5600 AP EINDHOVEN

DATUM	17 oktober 2016
UW REFERENTIE	PR/LJV/RZ15-098
ONZE REFERENTIE	000.145.20/

BETREFT Wijziging toezenden gewijzigde bijlagen project ZW380 West

Geachte heer, mevrouw,

Op 4 maart 2016 heeft u een ontwerpbesluit op onze aanvraag om vergunning op basis van de Spoorwegwet voor de realisatie van de hoogspanningsverbinding Zuid-West 380kV-West (ZW380) ter inzage gelegd. Tegen het inpassingsplan en de bijbehorende uitvoeringsbesluiten voor deze hoogspanningsverbinding zijn meerdere zienswijzen ingediend.

Naar aanleiding van de zienswijzen en de overleggen die gedurende de procedure hebben plaatsgevonden met rechthebbenden, zijn wij voornemens een aantal wijzigingen door te voeren ten aanzien van de verbinding en de realisatie daarvan.

Deze wijzigingen hebben gevolgen voor de omgevingsvergunningen van de gemeenten Borssele, Kapelle en Reimerswaal alsmede de Waterwetvergunning van Waterschap Scheldestromen.

Wij verzoeken u om een aantal gegevens in de huidige aanvraag te vervangen door onderhavige gegevens. De reden hiervoor is dat deze gegevens in andere aanvragen gewijzigd zijn en we in alle aanvragen dezelfde juiste gegevens hebben opgenomen.

In de bijgevoegde aangepaste bijlagenlijst is gearceerd weergegeven welke bijlagen aangepast zijn.

- bijlage 2 – situatietekeningen (*vervangen*)


Wij verzoeken u om onderhavige gegevens mee te nemen in uw besluit en daarmee de vergunning ongewijzigd vast te stellen.

Wij hopen u hiermee voldoende te hebben geïnformeerd. Ingeval van vragen of onduidelijkheden verzoeken wij u contact met ons op te nemen.

Bijlagelijst ZW380kV Bijlagelijst ProRail B.V., d.d. 10 oktober 2016						
Map	Titel	Datum	Versie	Tekening/documentnummer	Vergunning	Opmerkingen
1	Overzichtskarten					
	Overzicht Zuid-West 380 kV Borssele-Rilland	feb-15		150227p_zw380_ZW-W_zeeland_A2	Spoorwegwet	
	Tracé ZW380kV Gemeente Kapelle	5-10-2016		161005p_zw-w380_Kapelle_A0	Spoorwegwet	
	Tracé ZW380kV Gemeente Reimerswaal	5-10-2016		161005p_zw-w380_Reimerswaal_A0	Spoorwegwet	
2	Situatietekeningen					
	VKA 3.0 Gemeente Kapelle	5-10-2016	VKA 3.0	1610054p_zw-w380_Kapelle	Spoorwegwet	
	VKA 3.0 Gemeente Reimerswaal	5-10-2016	VKA 3.0	161005p_zw-w380_Reimerswaal	Spoorwegwet	
3	Vergunningenkaarten					
	Vergunningenkaarten_V4_optimized	3-10-2016	V4		Spoorwegwet	
4	Lengteprofielen					
	Preliminary Line Profile Drawings Section DT2	12-7-2016	P10	ZW380-DT2-P10	Spoorwegwet	
5	Geleiderbreuk					
	Preliminary Line Profile Drawings - Conductor Breakage (Structure 1058 - 1059)	6-3-2015	P3	ZW380_LPD_DT2-ALT-4_P3_CB	Spoorwegwet	
6	Gegevens Jukken					
	Principe berekeningen	15-7-2010	0	Funderingsadvies Bleiswijk	Spoorwegwet	In map Berekeningen onder Jukken
	Principe berekeningen	14-6-2010		Statik Modul 12m Netz 60 m mit Konterlast	Spoorwegwet	In map Berekeningen onder Jukken
	Foto's				Spoorwegwet	Diverse bestanden in map Fotos onder Jukken
	Tekeningen kruisingen en jukken				Spoorwegwet	Diverse bestanden in map Tekeningen onder jukken

Bijlage 2

Situatietekeningen

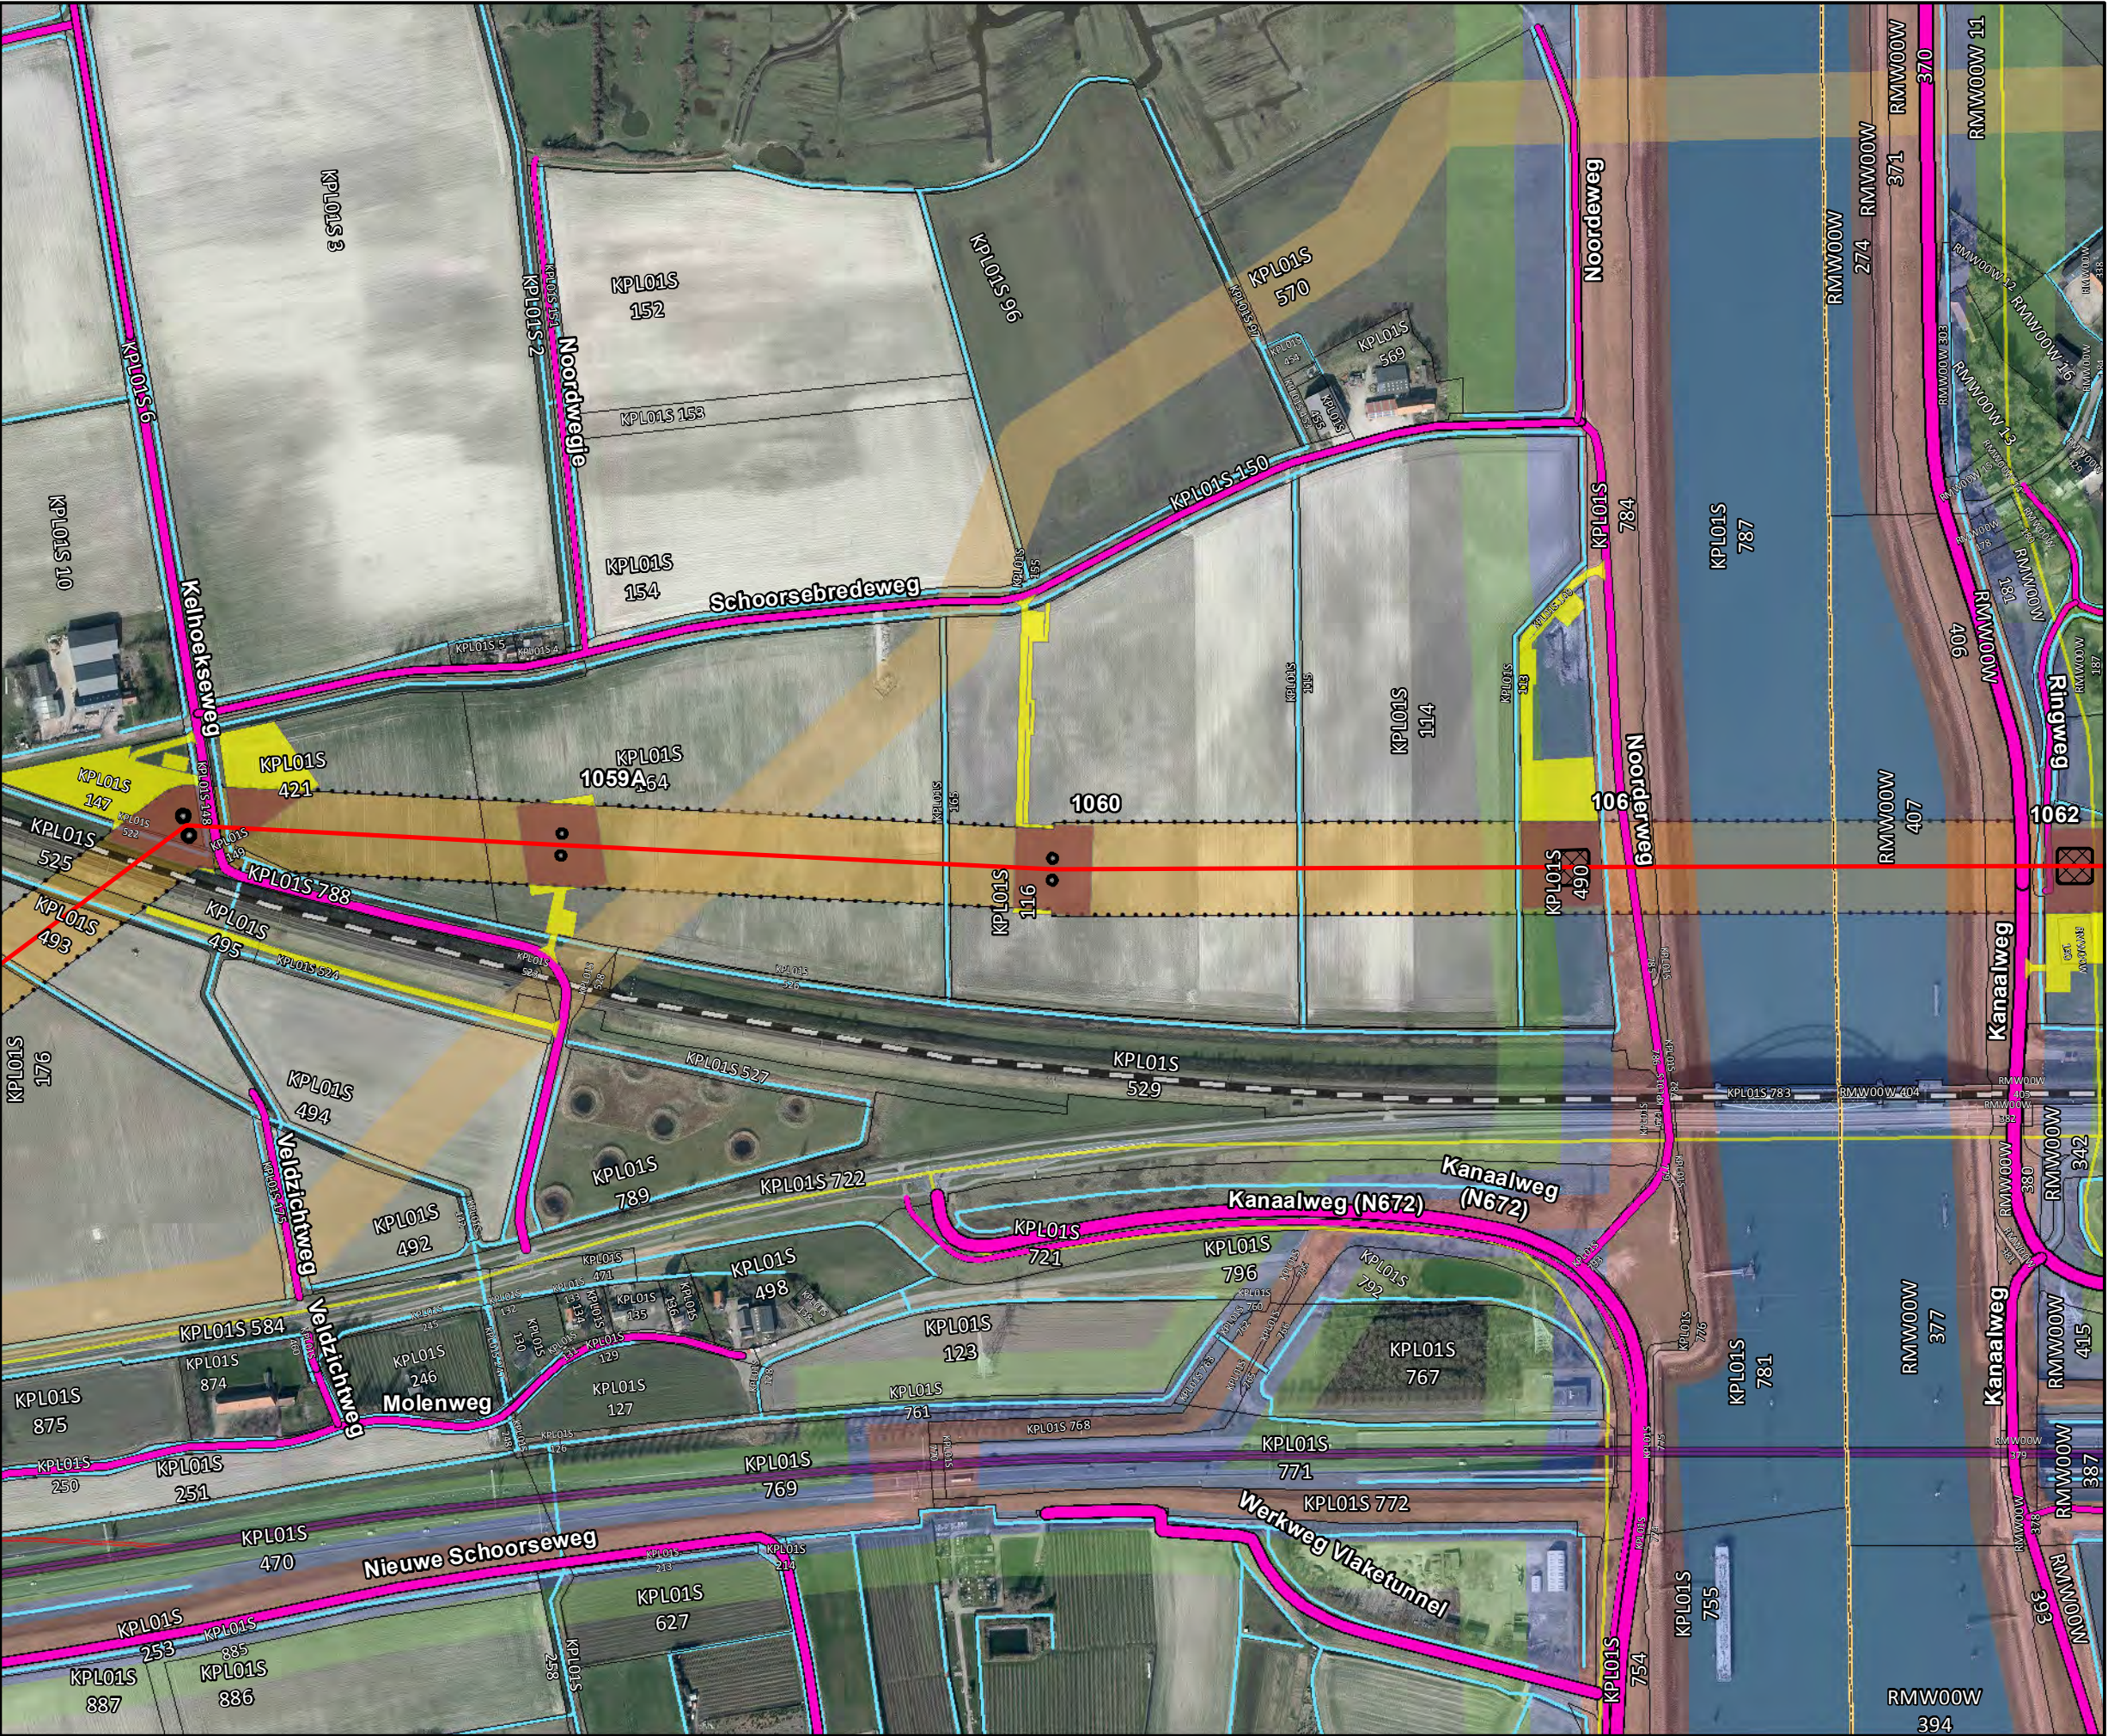

Legenda

Bovengrondse 380kV verbinding

Bovengrondse 150kV verbinding

Ondergrondse 150kV verbinding

Pole

Fundaties

Vakwerkmast

160824_amoveren

Werkwegen/terreinen binnen plangrens

Werkwegen/terreinen buiten plangrens

Waterschapswegen

Provinciale wegen

Gemeentelijke wegen

station kruising contouren

Gemeentegrenzen

Kadastrale percelen

Buisleidingenstrook

waterlopen

Waterkeringszone A

Waterkeringszone B

Waterkeringszone C

Grens inpassingsplan

Corridor




Revisiedatum	06-10-2016	Formaat	A3
Aanmaakdatum	05-10-2016	Schaal	1:5.000
Versie	zw380 v3.0	Blad	Pag. 5 of 5

Kenmerk
A:\p_zw380\producten\ZW380-West\vergunningen\161005_WW-WT_tov_RIP\161025p_zw-w380_Kapelle

050100150200250

m

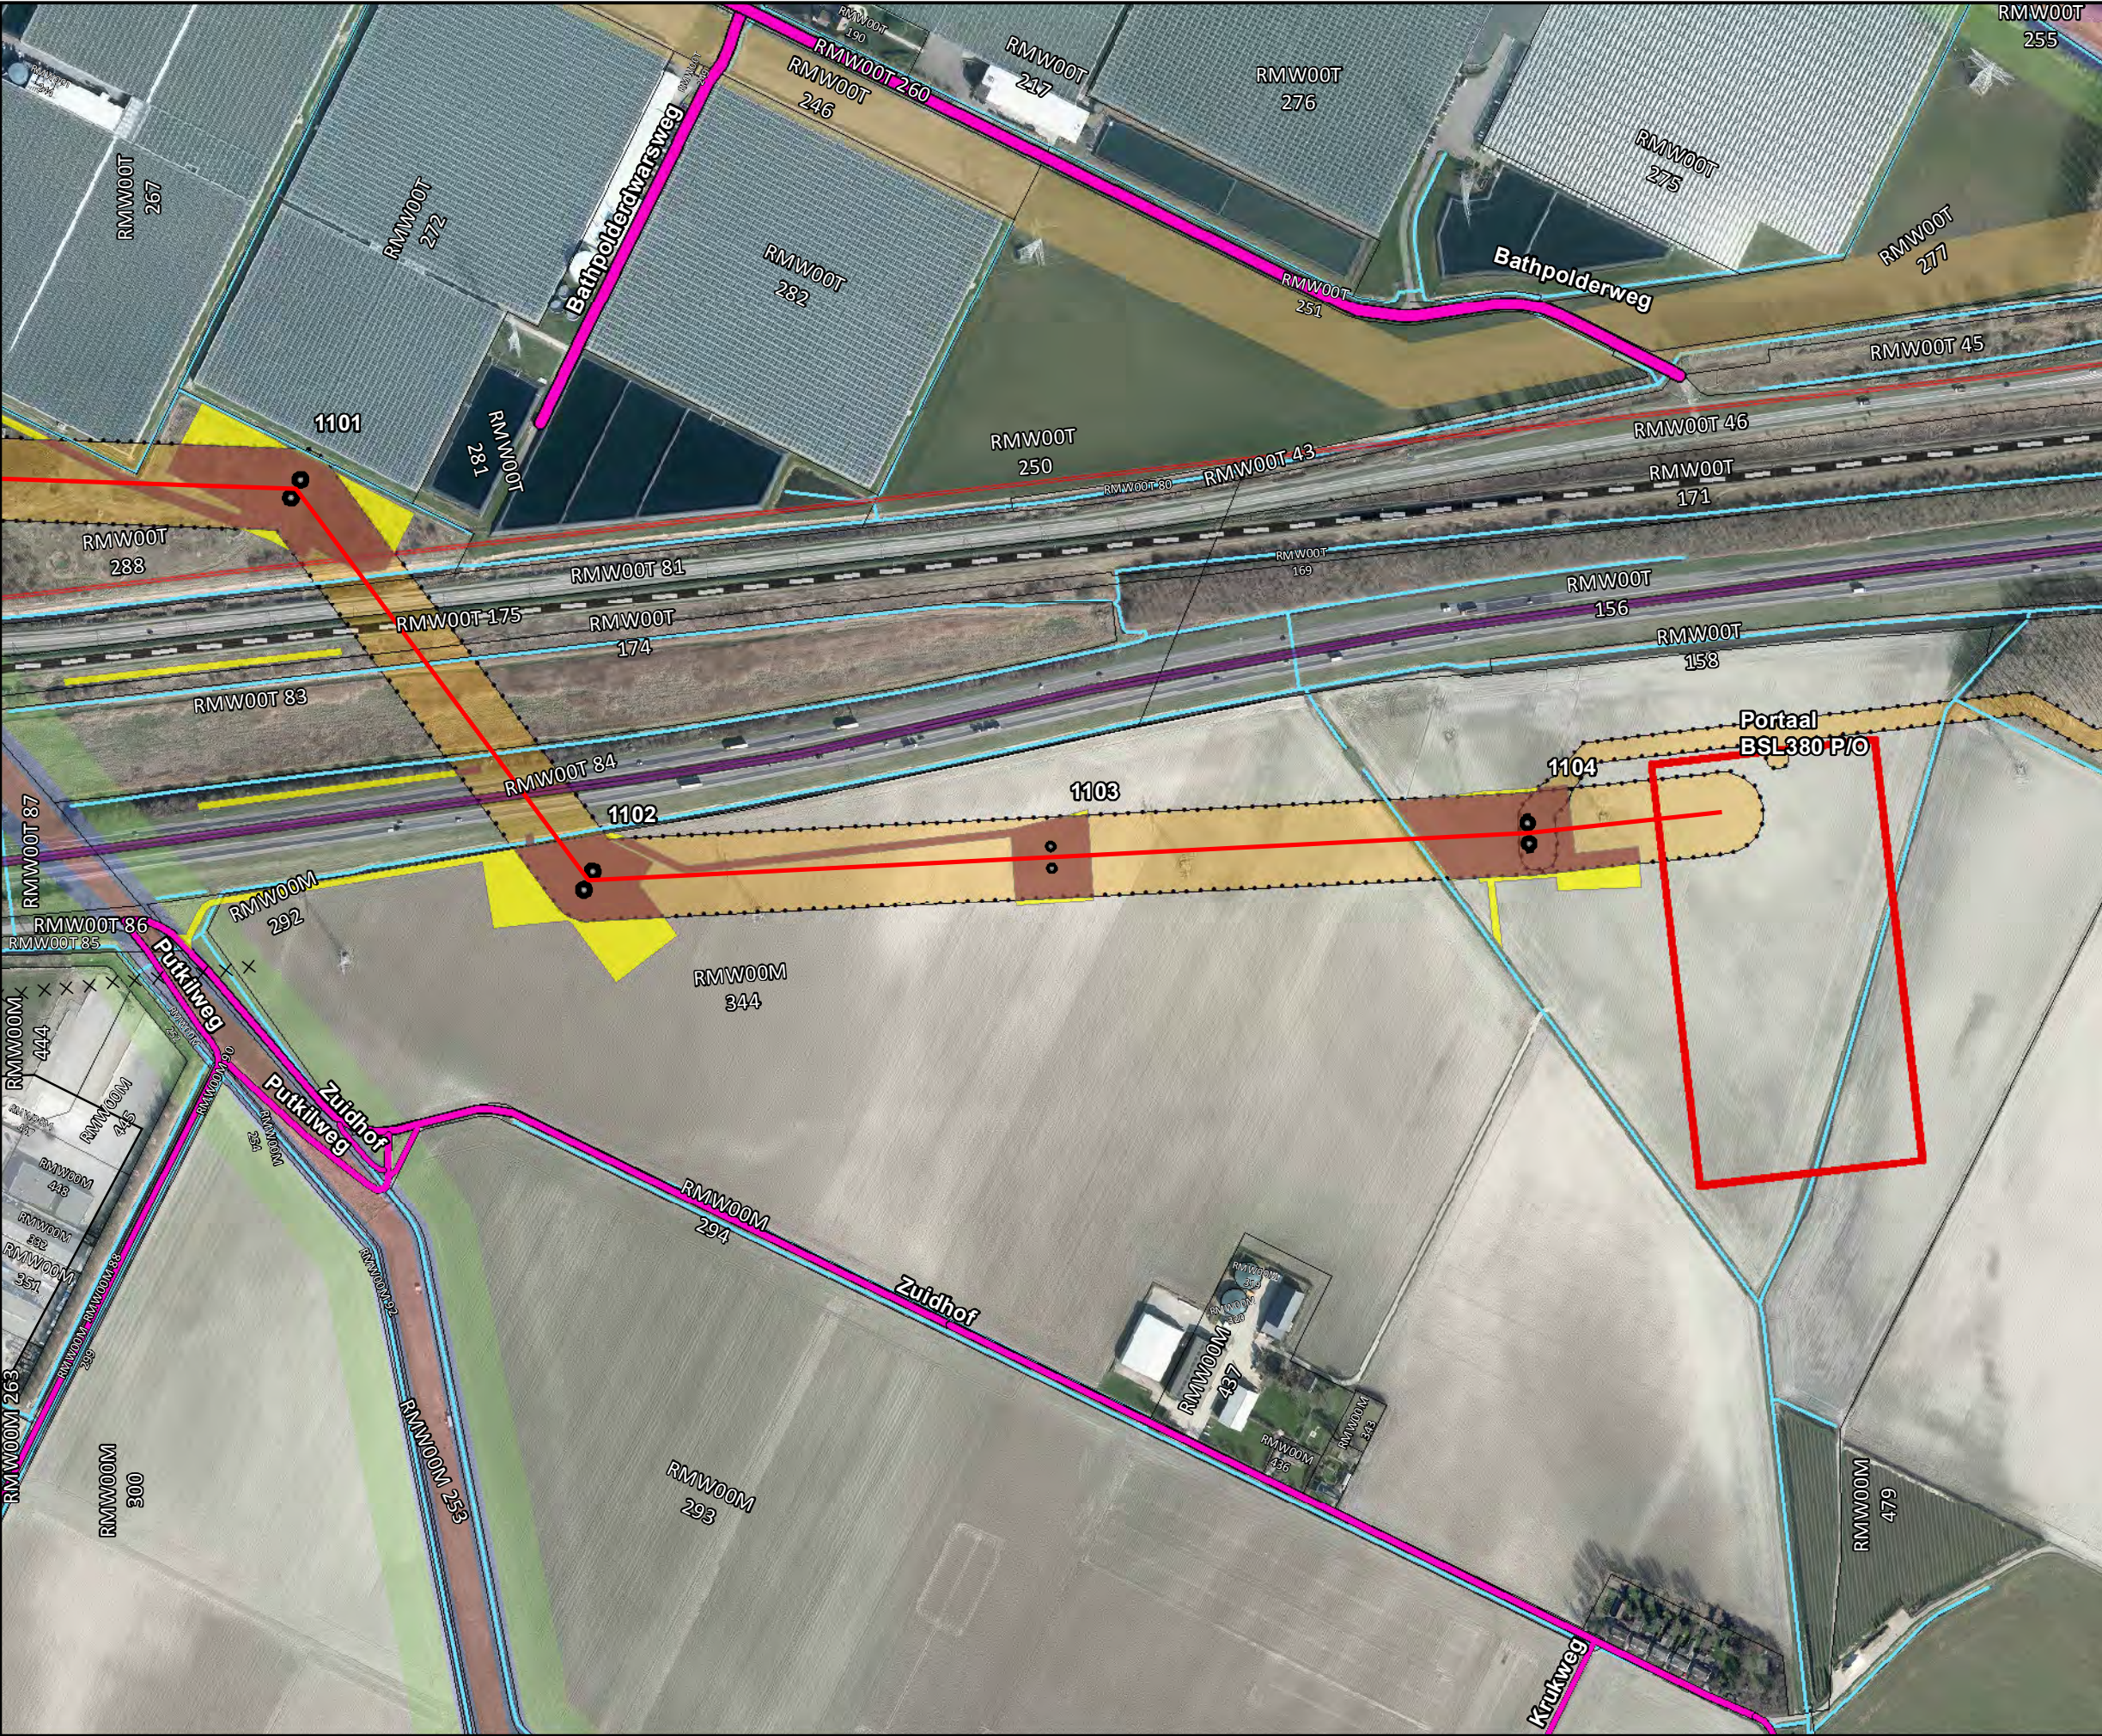

Legenda


- Bovengrondse 380kV verbinding
- Bovengrondse 150kV verbinding
- Ondergrondse 150kV verbinding
- Pole
- Fundaties
- Vakwerkmast
- × × 160824_amoveren
- Werkwegen/terreinen binnen plangrens
- Werkwegen/terreinen buiten plangrens
- Waterschapswegen
- Provinciale wegen
- Gemeentelijke wegen
- station kruising contouren
- Gemeentegrenzen
- Kadastrale percelen
- Buisleidingenstrook
- waterlopen
- Waterkeringszone A
- Waterkeringszone B
- Waterkeringszone C
- Grens inpassingsplan
- Corridor

Zuid • West 380 kV VKA v3.0



Revisiedatum	05-10-2016	Formaat	A3
Aanmaakdatum	05-10-2016	Schaal	1:5.000
Versie	zw380 v3.0	Blad	Pag. 11 of 15

Kenmerk
A:\p_zw380\producten\ZW380-West\vergunningen\161005_WW-WT_tov_RIP\161025p_zw-w380_Reimerswaal

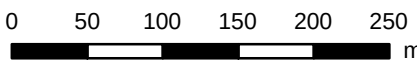

Aan deze tekening kunnen geen rechten worden ontleend. © TenneT TSO B.V.