Postbus 718, 6800 AS Arnhem, Nederland

Gedeputeerde Staten van de Provincie Zeeland

Postbus 6001
4330 LA MIDDELBURG

DATUM 17 oktober 2016
UW REFERENTIE 2015031839
ONZE REFERENTIE 000.145.20/
BEHANDELD DOOR

BETREFT Toezenden gewijzigde bijlagen project ZW380 West

Geachte

Op 4 maart 2016 heeft u een ontwerpbesluit op onze aanvraag om ontheffing op basis van de provinciale wegenverordening voor de realisatie van de hoogspanningsverbinding Zuid-West 380kV-West (ZW380) ter inzage gelegd. Tegen het inpassingsplan en de bijbehorende uitvoeringsbesluiten voor deze hoogspanningsverbinding zijn meerdere zienswijzen ingediend.

Naar aanleiding van de zienswijzen en de overleggen die gedurende de procedure hebben plaatsgevonden met rechthebbenden, zijn wij voornemens een aantal wijzigingen door te voeren ten aanzien van de verbinding en de realisatie daarvan.
Deze wijzigingen hebben gevolgen voor de omgevingsvergunningen van de gemeenten Borssele, Kapelle en Reimerswaal alsmede de Waterwetvergunning van Waterschap Scheldestromen.

Wij verzoeken u om een aantal gegevens in de huidige aanvraag te vervangen door onderhavige gegevens. De reden hiervoor is dat deze gegevens in andere aanvragen gewijzigd zijn en we in alle aanvragen dezelfde juiste gegevens hebben opgenomen.
In de bijgevoegde aangepaste bijlagenlijst is gearceerd weergegeven welke bijlagen aangepast zijn.

- bijlage 1a- overzichtskaarten per gemeente tracé Zuidwest West (*vervangen*)
- bijlage 1b- mastenlijst DT 1 (*vervangen*)
- bijlage 1b – mastenlijst DT2 (*vervangen*)
- bijlage 2 – situatietekeningen (*vervangen*)
- bijlage 3 – vergunningenkaarten (vervangen)
- bijlage 4 - kadastrale gegevens (*vervangen*)
- bijlage 5 - lengteprofielen (*vervangen*)

Wij verzoeken u om onderhavige gegevens mee te nemen in uw besluit en daarmee de ontheffing op basis van de provinciale wegenverordening ongewijzigd vast te stellen.

Wij hopen u hiermee voldoende te hebben geïnformeerd. Ingeval van vragen of onduidelijkheden verzoeken wij u contact met ons op te nemen.

Bijlagelijst ZW 380kV Pwv Provincie; d.d. 10 oktober 2016						
Map	**Titel**	**Datum**	**Versie**	**Tekening/documentnummer**	**Vergunning**	**Opmerkingen**
1	***Overzichtskaarten***					
	Overzicht Zuid-West 380 kV Borssele-Rilland	feb-15		150227p_zw380_ZW-W_zeeland_A2	Provinciale wegenverordening	
	Tracé ZW380kV Gemeente Borsele	5-10-2016		161005pp_zw-w380_Borssele_A0	Provinciale wegenverordening	
	Tracé ZW380kV Gemeente Kapelle	5-10-2016		161005p_zw-w380_Kapelle_A0	Provinciale wegenverordening	
	Tracé ZW380kV Gemeente Reimerswaal	5-10-2016		161005p_zw-w380_Reimerswaal_A0	Provinciale wegenverordening	
2	***Situatietekeningen***					
	VKA 3.0 Gemeente Borssele	5-10-2016	VKA 3.0	161005p_zw-w380_Borsele	Provinciale wegenverordening	Blad 2, 6 en 10 van 10
	VKA 3.0 Gemeente Kapelle	5-10-2016	VKA 3.0	1610054p_zw-w380_Kapelle	Provinciale wegenverordening	Blad 2 en 4 van 5
	VKA 3.0 Gemeente Reimerswaal	5-10-2016	VKA 3.0	161005p_zw-w380_Reimerswaal	Provinciale wegenverordening	Blad 3 en 11 van 11
3	***Vergunningenkaarten***					
	150428 vergunningenkaarten DT1 VKA 20	28-4-2015	6	315112-T001-C-verg	Provinciale wegenverordening	Blad S02, S03, S05 en S06
	150428 vergunningenkaarten DT2 VKA 2.1	28-4-2015	3	315112-T002-C-verg	Provinciale wegenverordening	S08, S11 en S13
4	***Gegevens Jukken***					
	Principe berekeningen	15-7-2010	0	Funderingsadvies Bleiswijk	Provinciale wegenverordening	In map Berekeningen onder Jukken
	Principe berekeningen	14-6-2010		Statik Modul 12m Netz 60 m mit Konterlast	Provinciale wegenverordening	In map Berekeningen onder Jukken
	Foto's				Provinciale wegenverordening	Diverse bestanden in map Fotos onder Jukken
	Tekeningen kruisingen en jukken				Provinciale wegenverordening	Diverse bestanden in map Tekeningen onder jukken
5	***Lengteprofielen***					
	Preliminary Line Profile Drawings Section DT1	12-7-2016	P11	ZW380_LPD_DT1-P11	Provinciale wegenverordening	
	Preliminary Line Profile Drawings Section DT2	12-7-2016	P10	ZW380-DT2-P10	Provinciale wegenverordening	

Bijlage 1

Overzichtskaarten per gemeente tracé Zuidwest West

Zuid • West 380kV


Tracé ZW380kV Gemeente Borsele

Middelburg
Goes
Kapelle
Vlissingen
Reimerswaal
Hulst
Sluis
Terneuzen

Zuid • West 380 kV — **Tracé ZW380kV Gemeente Borsele**

Legenda

- Hartlijn tracé
- Mastvoeten
- 380kV bovengronds bestaand
- 150kV bovengronds bestaand
- 150kV ondergronds bestaand
- Te amoveren verbindingen
- Stationscontouren
- Grens inpassingsplan
- Gemeentegrens
- Corridor

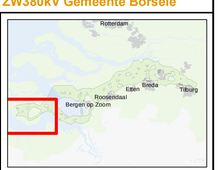

Versie	Concept	Datum	5-10-2016
Schaal	1:25.000	Formaat	A0
Kenmerk	K:\ru_ztw380\projecten\ZW380 Alliantie Tracé\2016\4_overzicht_gemeenten\20160524_zw-w380_Borsele_A0		

0 500 1.000 1.500 m.

N

Aan deze tekening kunnen geen rechten worden ontleend. © TenneT TSO B.V.

Zuid • West 380kV

Tracé ZW380kV Gemeente Kapelle



Legenda

- Hartlijn tracé
- Mastvoeten
- 380kV bovengronds bestaand
- 150kV bovengronds bestaand
- 150kV ondergronds bestaand
- Te amoveren verbindingen
- station kruising contouren
- Grens inpassingsplan
- Gemeentegrens
- Corridor

Versie	Concept	Datum	5-10-2016
Schaal	1:20.000	Formaat	A0
Kenmerk	K:\a_ZW380\producten\ZW380-West-Traject\161004_inwinstrt_gemeenten\161003_zw-w380_Kapelle_A0		

0 250 500 750 1.000 m.

N

Aan deze tekening kunnen geen rechten worden ontleend. © TenneT TSO B.V.


Zuid • West 380kV Tracé ZW380kV Gemeente Reimerswaal

Noord-Beveland
Goes
Kapelle
Tholen
Steenbergen
Roosendaal
Bergen op Zoom
Borsele
Hulst
Terneuzen
Woensdrecht

Zuid • West 380 kV **Tracé ZW380kV Gemeente Reimerswaal**

Legenda

- Hartlijn tracé
- Mastvoeten
- 380kV bovengronds bestaand
- 150kV bovengronds bestaand
- 150kV ondergronds bestaand
- Te amoveren verbindingen
- station kruising contouren
- Grens inpassingsplan
- Gemeentegrens
- Corridor

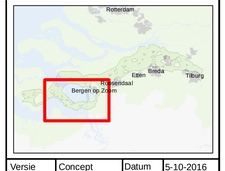

Versie	Concept	Datum	5-10-2016
Schaal	1:30.000	Formaat	A0
Kenmerk	K:\a_ZW380\producten\ZW380-West-Traject\161004_inwinstrt_gemeenten\161003_nw.mxd, Reimerswaal_A0		


0 500 1.000 1.500 m.

N

Aan deze tekening kunnen geen rechten worden ontleend. © TenneT TSO B.V.

Bijlage 2
Situatietekeningen

Zuid • West 380kV — VKA 3.0 Gemeente Borsele

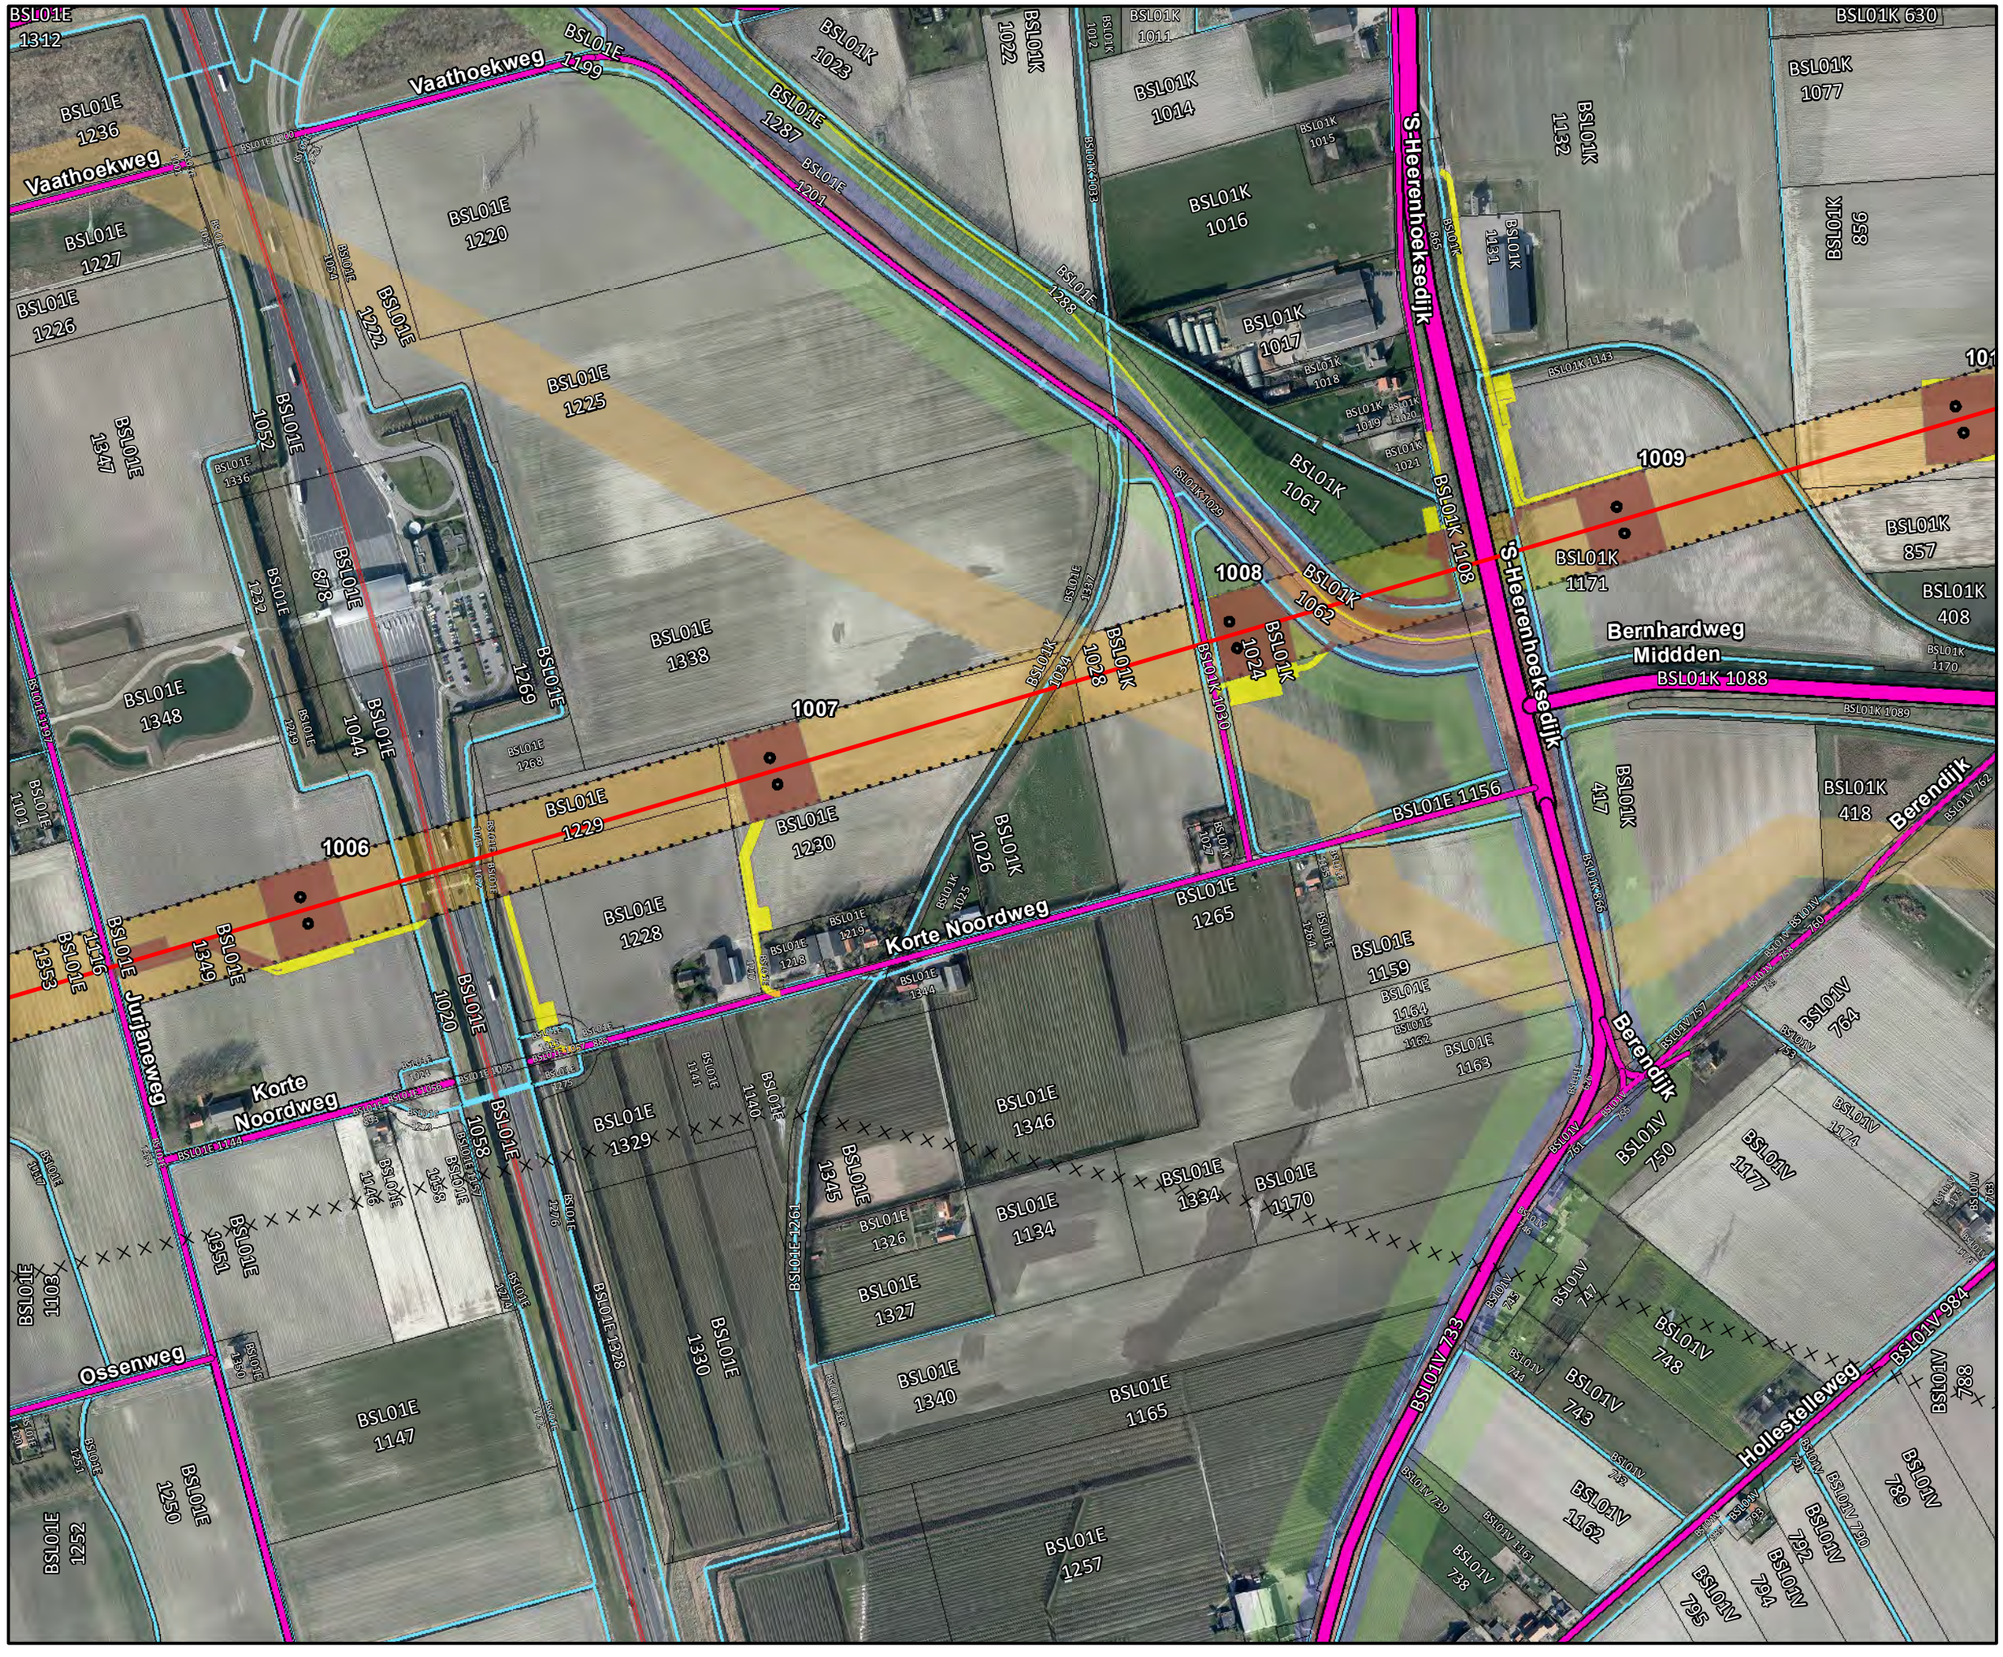

Legenda

- Bovengrondse 380kV verbinding
- Bovengrondse 150kV verbinding
- Ondergrondse 150kV verbinding
- Pole
- Fundaties
- Vakwerkmast
- 160824_amoveren
- Werkwegen/terreinen binnen plangrens
- Werkwegen/terreinen buiten plangrens
- Waterschapswegen
- Provinciale wegen
- Gemeentelijke wegen
- station kruising contouren
- Gemeentegrenzen
- Kadastrale percelen
- Buisleidingenstrook
- waterlopen
- Waterkeringszone A
- Waterkeringszone B
- Waterkeringszone C
- Grens inpassingsplan
- Corridor

Zuid • West 380 kV **VKA v3.0**



Revisiedatum	05-10-2016	**Formaat**	A3
Aanmaakdatum	05-10-2016	**Schaal**	1:5.000
Versie	zw380 v3.0	**Blad**	Pag. 2 of 10

Kenmerk
A:\p_zw380\producten\ZW380-West\Vergunningen\161005_WW-WT_tov_RIP\161025p_zw-w380_Borsele


0 50 100 150 200 250 m

N

Aan deze tekening kunnen geen rechten worden ontleend. © TenneT TSO B.V.

Zuid • West 380kV


VKA 3.0 Gemeente Borsele

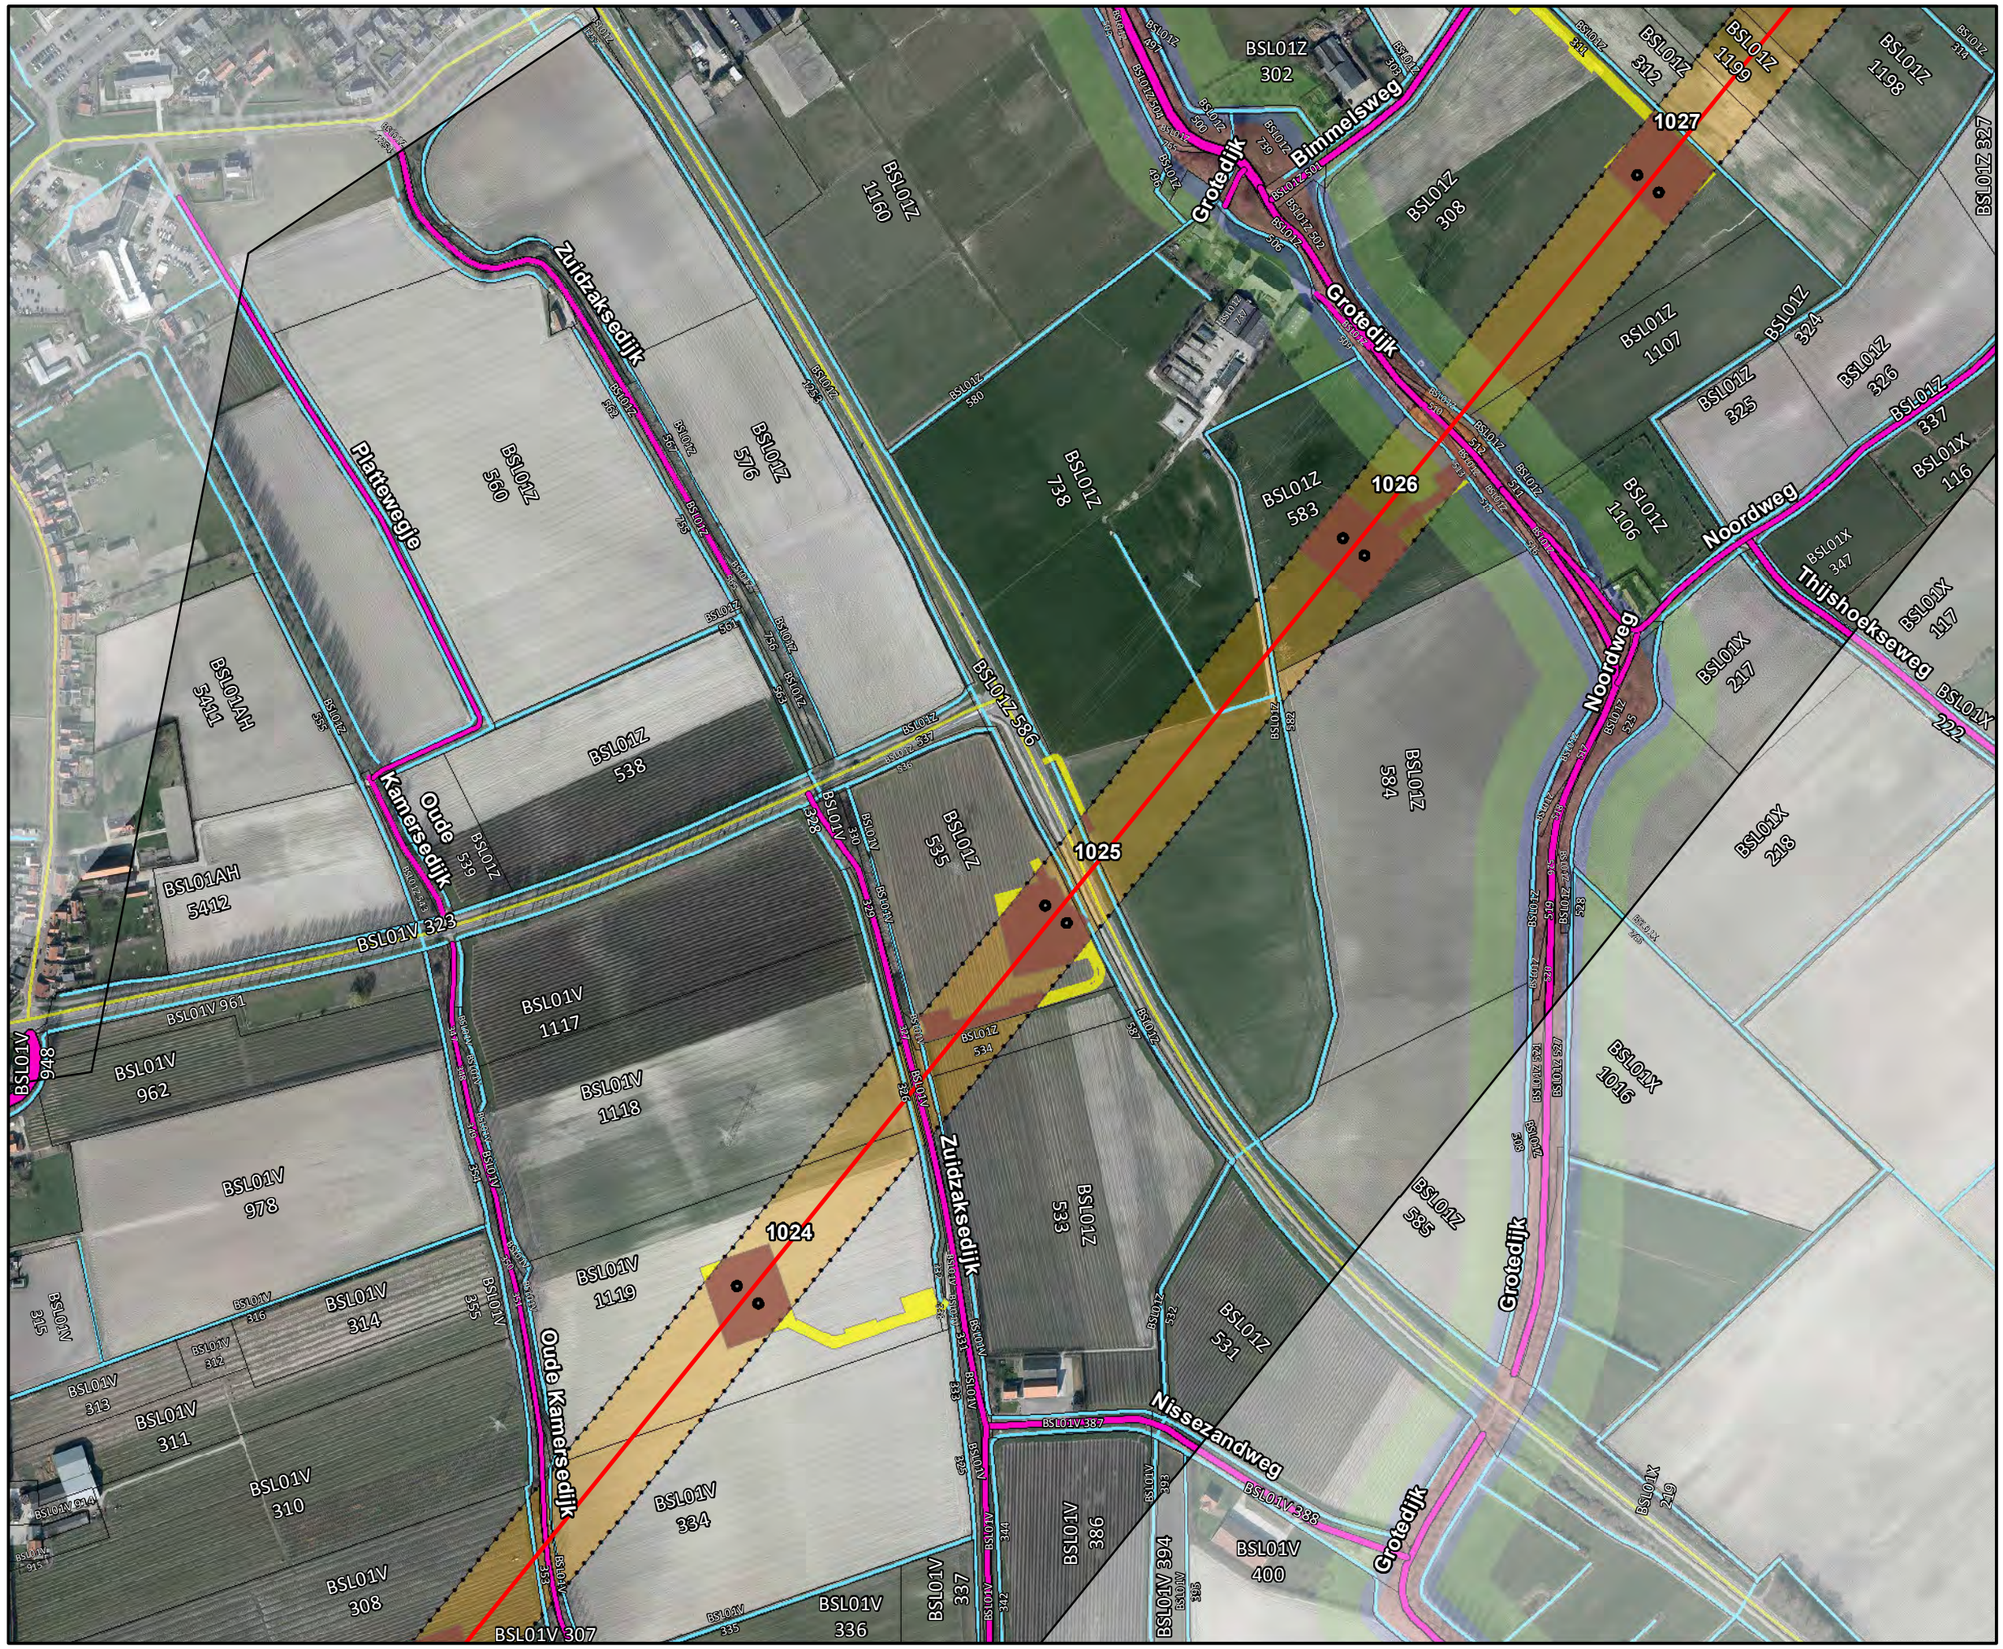

Legenda

- Bovengrondse 380kV verbinding
- Bovengrondse 150kV verbinding
- Ondergrondse 150kV verbinding
- Pole
- Fundaties
- Vakwerkmast
- 160824_amoveren
- Werkwegen/terreinen binnen plangrens
- Werkwegen/terreinen buiten plangrens
- Waterschapswegen
- Provinciale wegen
- Gemeentelijke wegen
- station kruising contouren
- Gemeentegrenzen
- Kadastrale percelen
- Buisleidingenstrook
- waterlopen
- Waterkeringszone A
- Waterkeringszone B
- Waterkeringszone C
- Grens inpassingsplan
- Corridor

Zuid • West 380 kV VKA v3.0

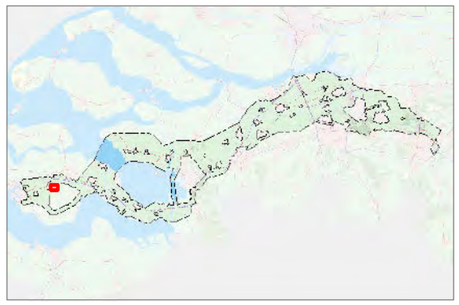

Revisiedatum	05-10-2016	**Formaat**	A3
Aanmaakdatum	05-10-2016	**Schaal**	1:5.000
Versie	zw380 v3.0	**Blad**	Pag. 6 of 10

Kenmerk
A:\p_zw380\producten\ZW380-West\Vergunningen\161005_WW-WT_tov_RIP\161025p_zw-w380_Borsele


0 50 100 150 200 250 m

N

Aan deze tekening kunnen geen rechten worden ontleend. © TenneT TSO B.V.

Zuid • West 380kV

VKA 3.0 Gemeente Borsele

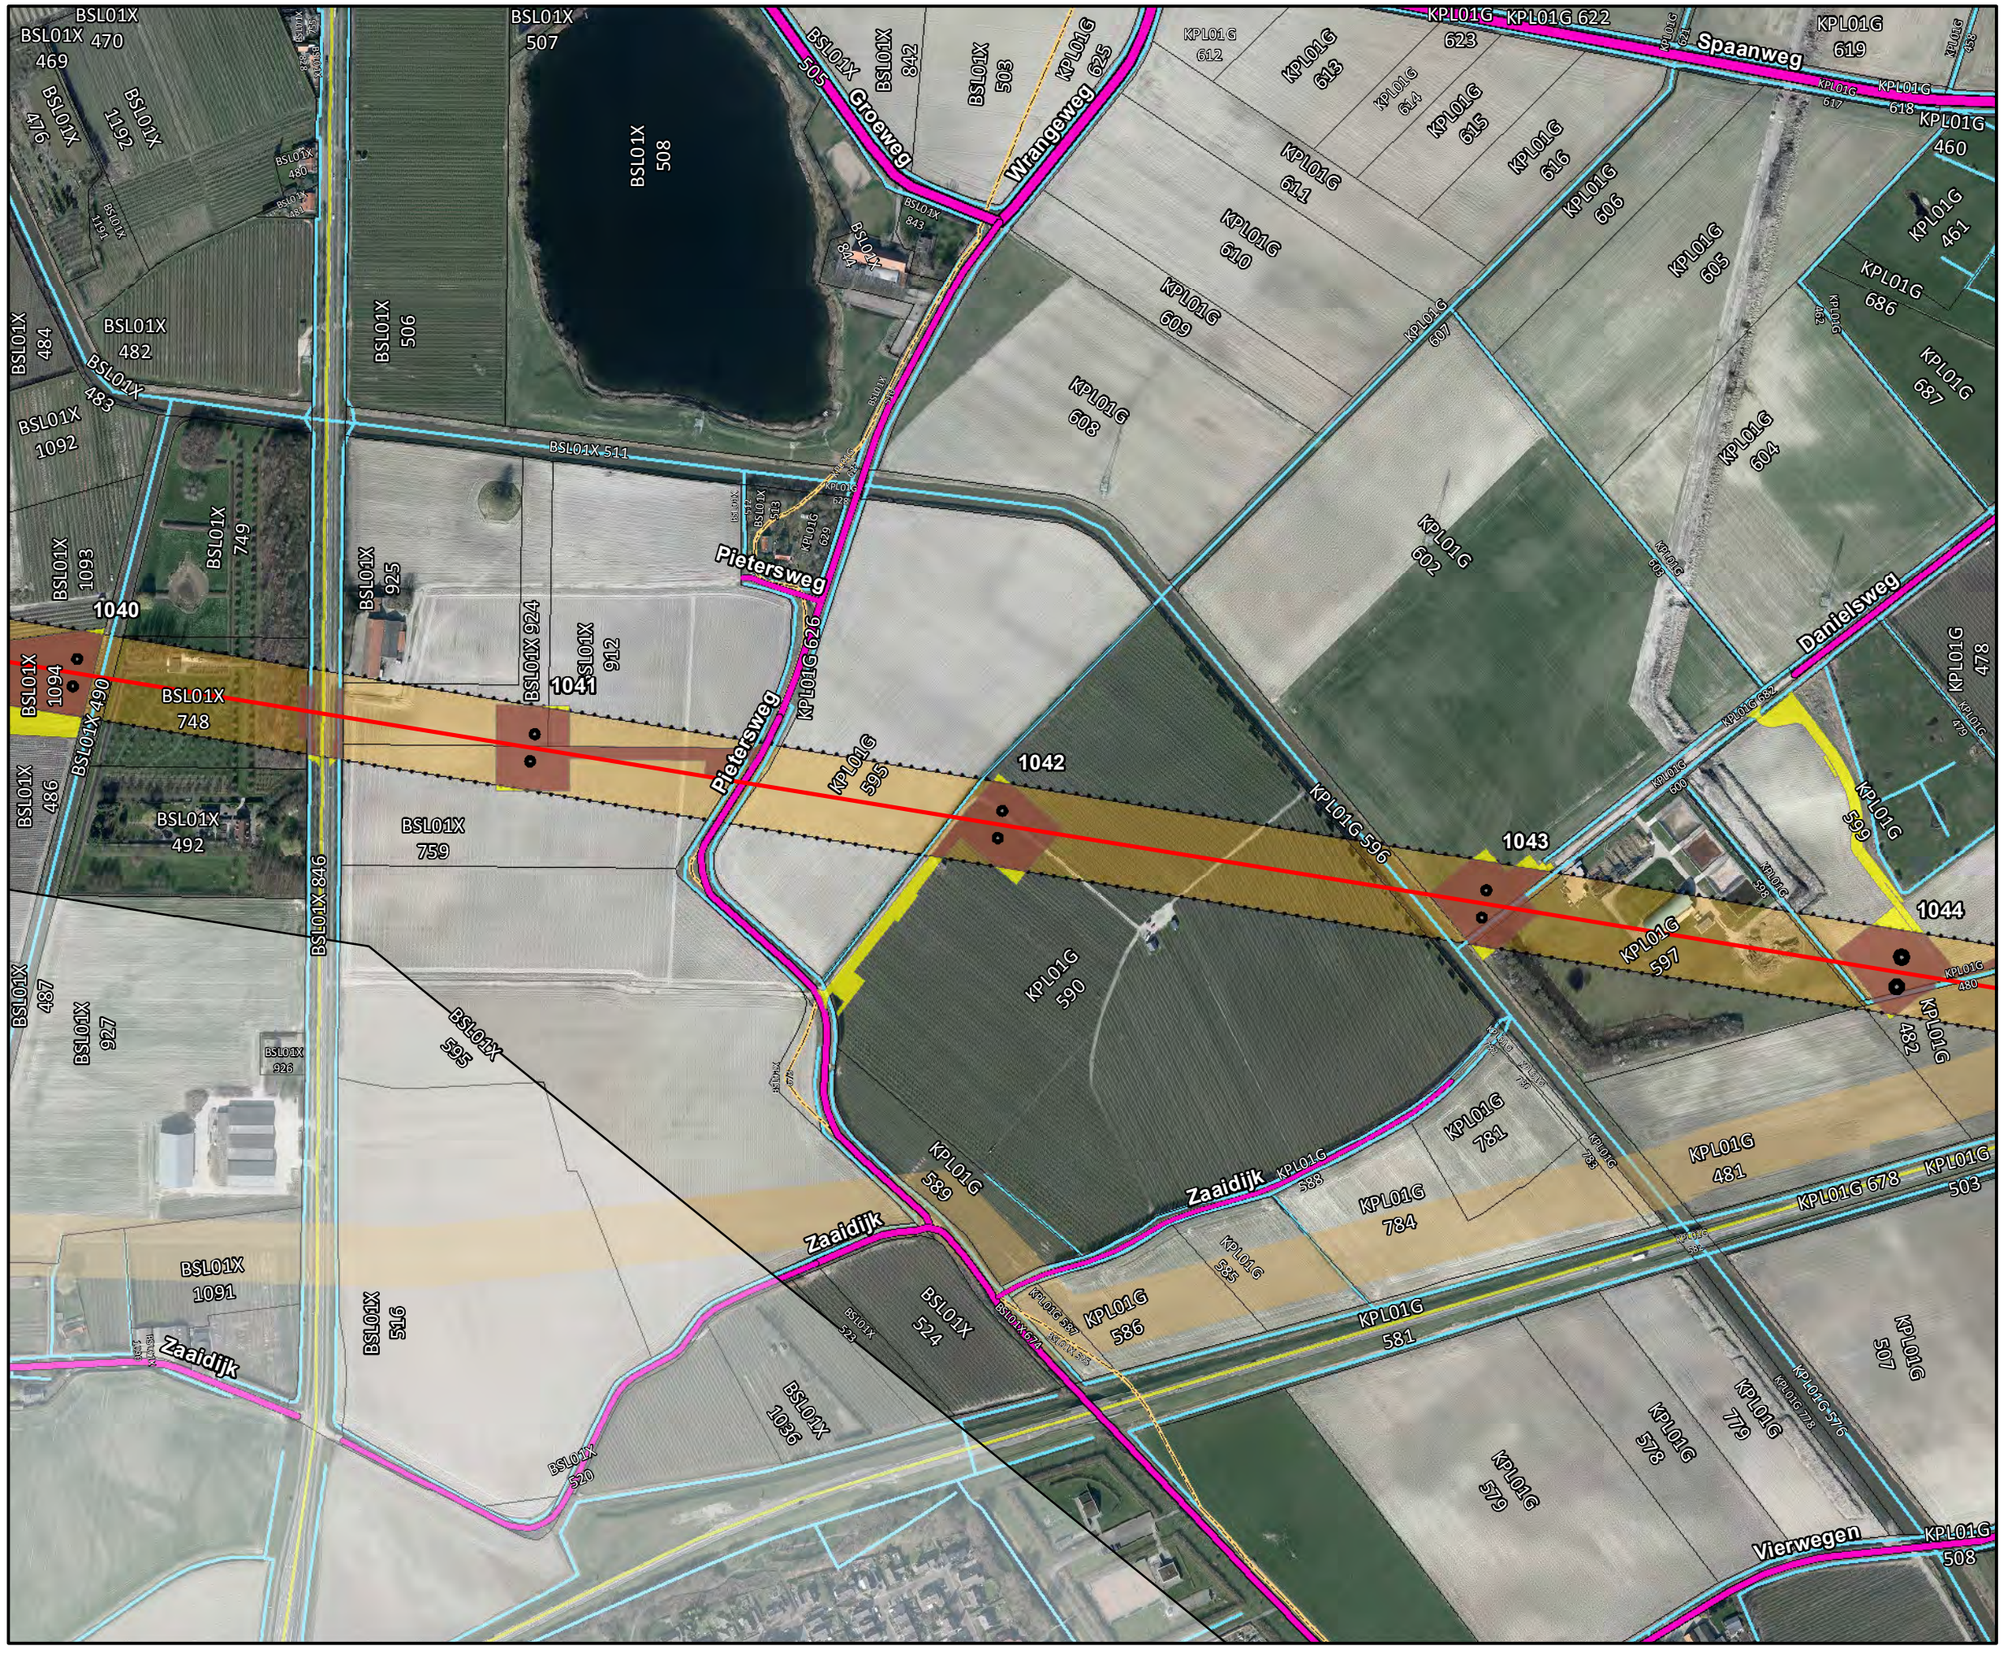

Legenda

- Bovengrondse 380kV verbinding
- Bovengrondse 150kV verbinding
- Ondergrondse 150kV verbinding
- Pole
- Fundaties
- Vakwerkmast
- 160824_amoveren
- Werkwegen/terreinen binnen plangrens
- Werkwegen/terreinen buiten plangrens
- Waterschapswegen
- Provinciale wegen
- Gemeentelijke wegen
- station kruising contouren
- Gemeentegrenzen
- Kadastrale percelen
- Buisleidingenstrook
- waterlopen
- Waterkeringszone A
- Waterkeringszone B
- Waterkeringszone C
- Grens inpassingsplan
- Corridor

Zuid • West 380 kV VKA v3.0



Revisiedatum	05-10-2016	**Formaat**	A3
Aanmaakdatum	05-10-2016	**Schaal**	1:5.000
Versie	zw380 v3.0	**Blad**	Pag. 10 of 10

Kenmerk

A:\p_zw380\producten\ZW380-West\Vergunningen\161005_WW-WT_tov_RIP\161025p_zw-w380_Borsele

0 50 100 150 200 250 m

N

Aan deze tekening kunnen geen rechten worden ontleend. © TenneT TSO B.V.

Zuid • West 380kV

VKA 3.0 Gemeente Kapelle



Legenda

- Bovengrondse 380kV verbinding
- Bovengrondse 150kV verbinding
- Ondergrondse 150kV verbinding
- Pole
- Fundaties
- Vakwerkmast
- 160824_amoveren
- Werkwegen/terreinen binnen plangrens
- Werkwegen/terreinen buiten plangrens
- Waterschapswegen
- Provinciale wegen
- Gemeentelijke wegen
- station kruising contouren
- Gemeentegrenzen
- Kadastrale percelen
- Buisleidingenstrook
- waterlopen
- Waterkeringszone A
- Waterkeringszone B
- Waterkeringszone C
- Grens inpassingsplan
- Corridor

Zuid • West 380 kV VKA v3.0



Revisiedatum	06-10-2016	**Formaat**	A3
Aanmaakdatum	05-10-2016	**Schaal**	1:5.000
Versie	zw380 v3.0	**Blad**	Pag. 2 of 5

Kenmerk
A:\p_zw380\producten\ZW380-West\Vergunningen\161005_WW-WT_tov_RIP\161025p_zw-w380_Kapelle


0 50 100 150 200 250 m

N

Aan deze tekening kunnen geen rechten worden ontleend. © TenneT TSO B.V.

Zuid • West 380kV


VKA 3.0 Gemeente Kapelle

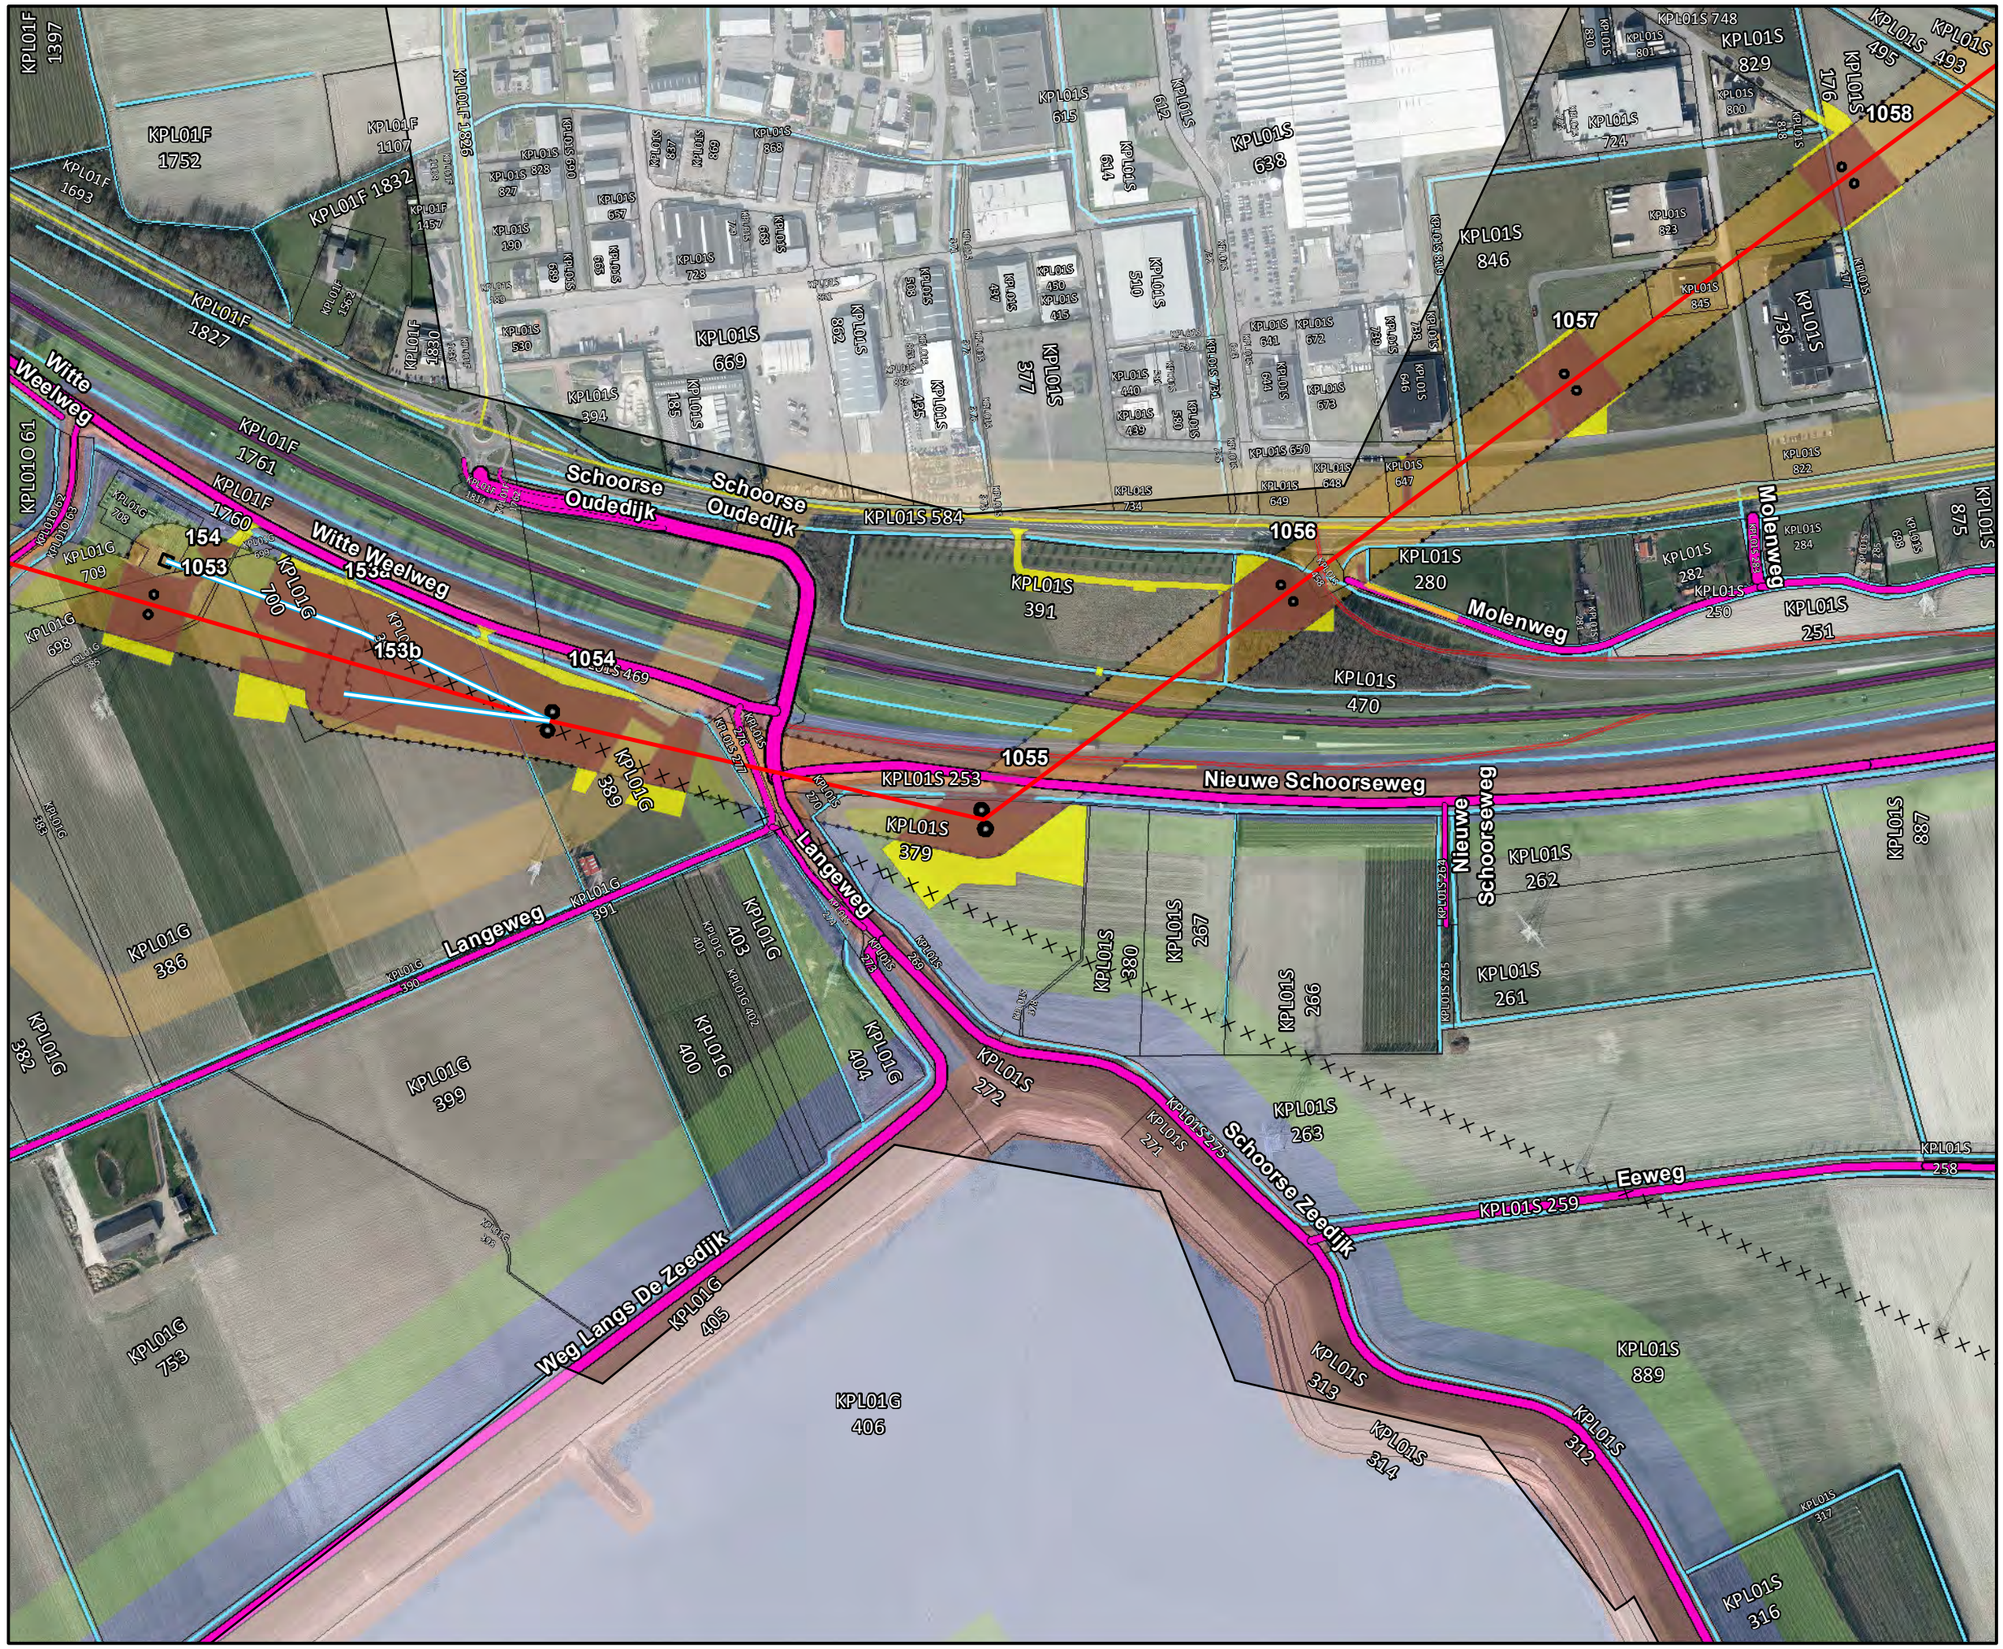

Legenda

- Bovengrondse 380kV verbinding
- Bovengrondse 150kV verbinding
- Ondergrondse 150kV verbinding
- Pole
- Fundaties
- Vakwerkmast
- 160824_amoveren
- Werkwegen/terreinen binnen plangrens
- Werkwegen/terreinen buiten plangrens
- Waterschapswegen
- Provinciale wegen
- Gemeentelijke wegen
- station kruising contouren
- Gemeentegrenzen
- Kadastrale percelen
- Buisleidingenstrook
- waterlopen
- Waterkeringszone A
- Waterkeringszone B
- Waterkeringszone C
- Grens inpassingsplan
- Corridor

Zuid • West 380 kV VKA v3.0

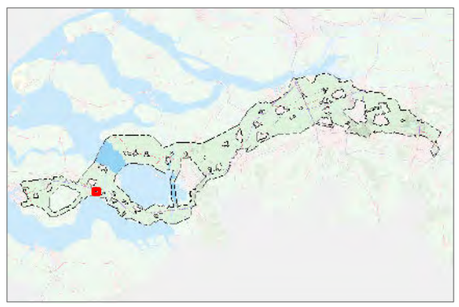

Revisiedatum	06-10-2016	**Formaat**	A3
Aanmaakdatum	05-10-2016	**Schaal**	1:5.000
Versie	zw380 v3.0	**Blad**	Pag. 4 of 5

Kenmerk


A:\p_zw380\producten\ZW380-West\Vergunningen\161005_WW-WT_tov_RIP\161025p_zw-w380_Kapelle

0 50 100 150 200 250 m

N

Aan deze tekening kunnen geen rechten worden ontleend. © TenneT TSO B.V.


Zuid • West 380kV — VKA 3.0 Gemeente Reimerswaal

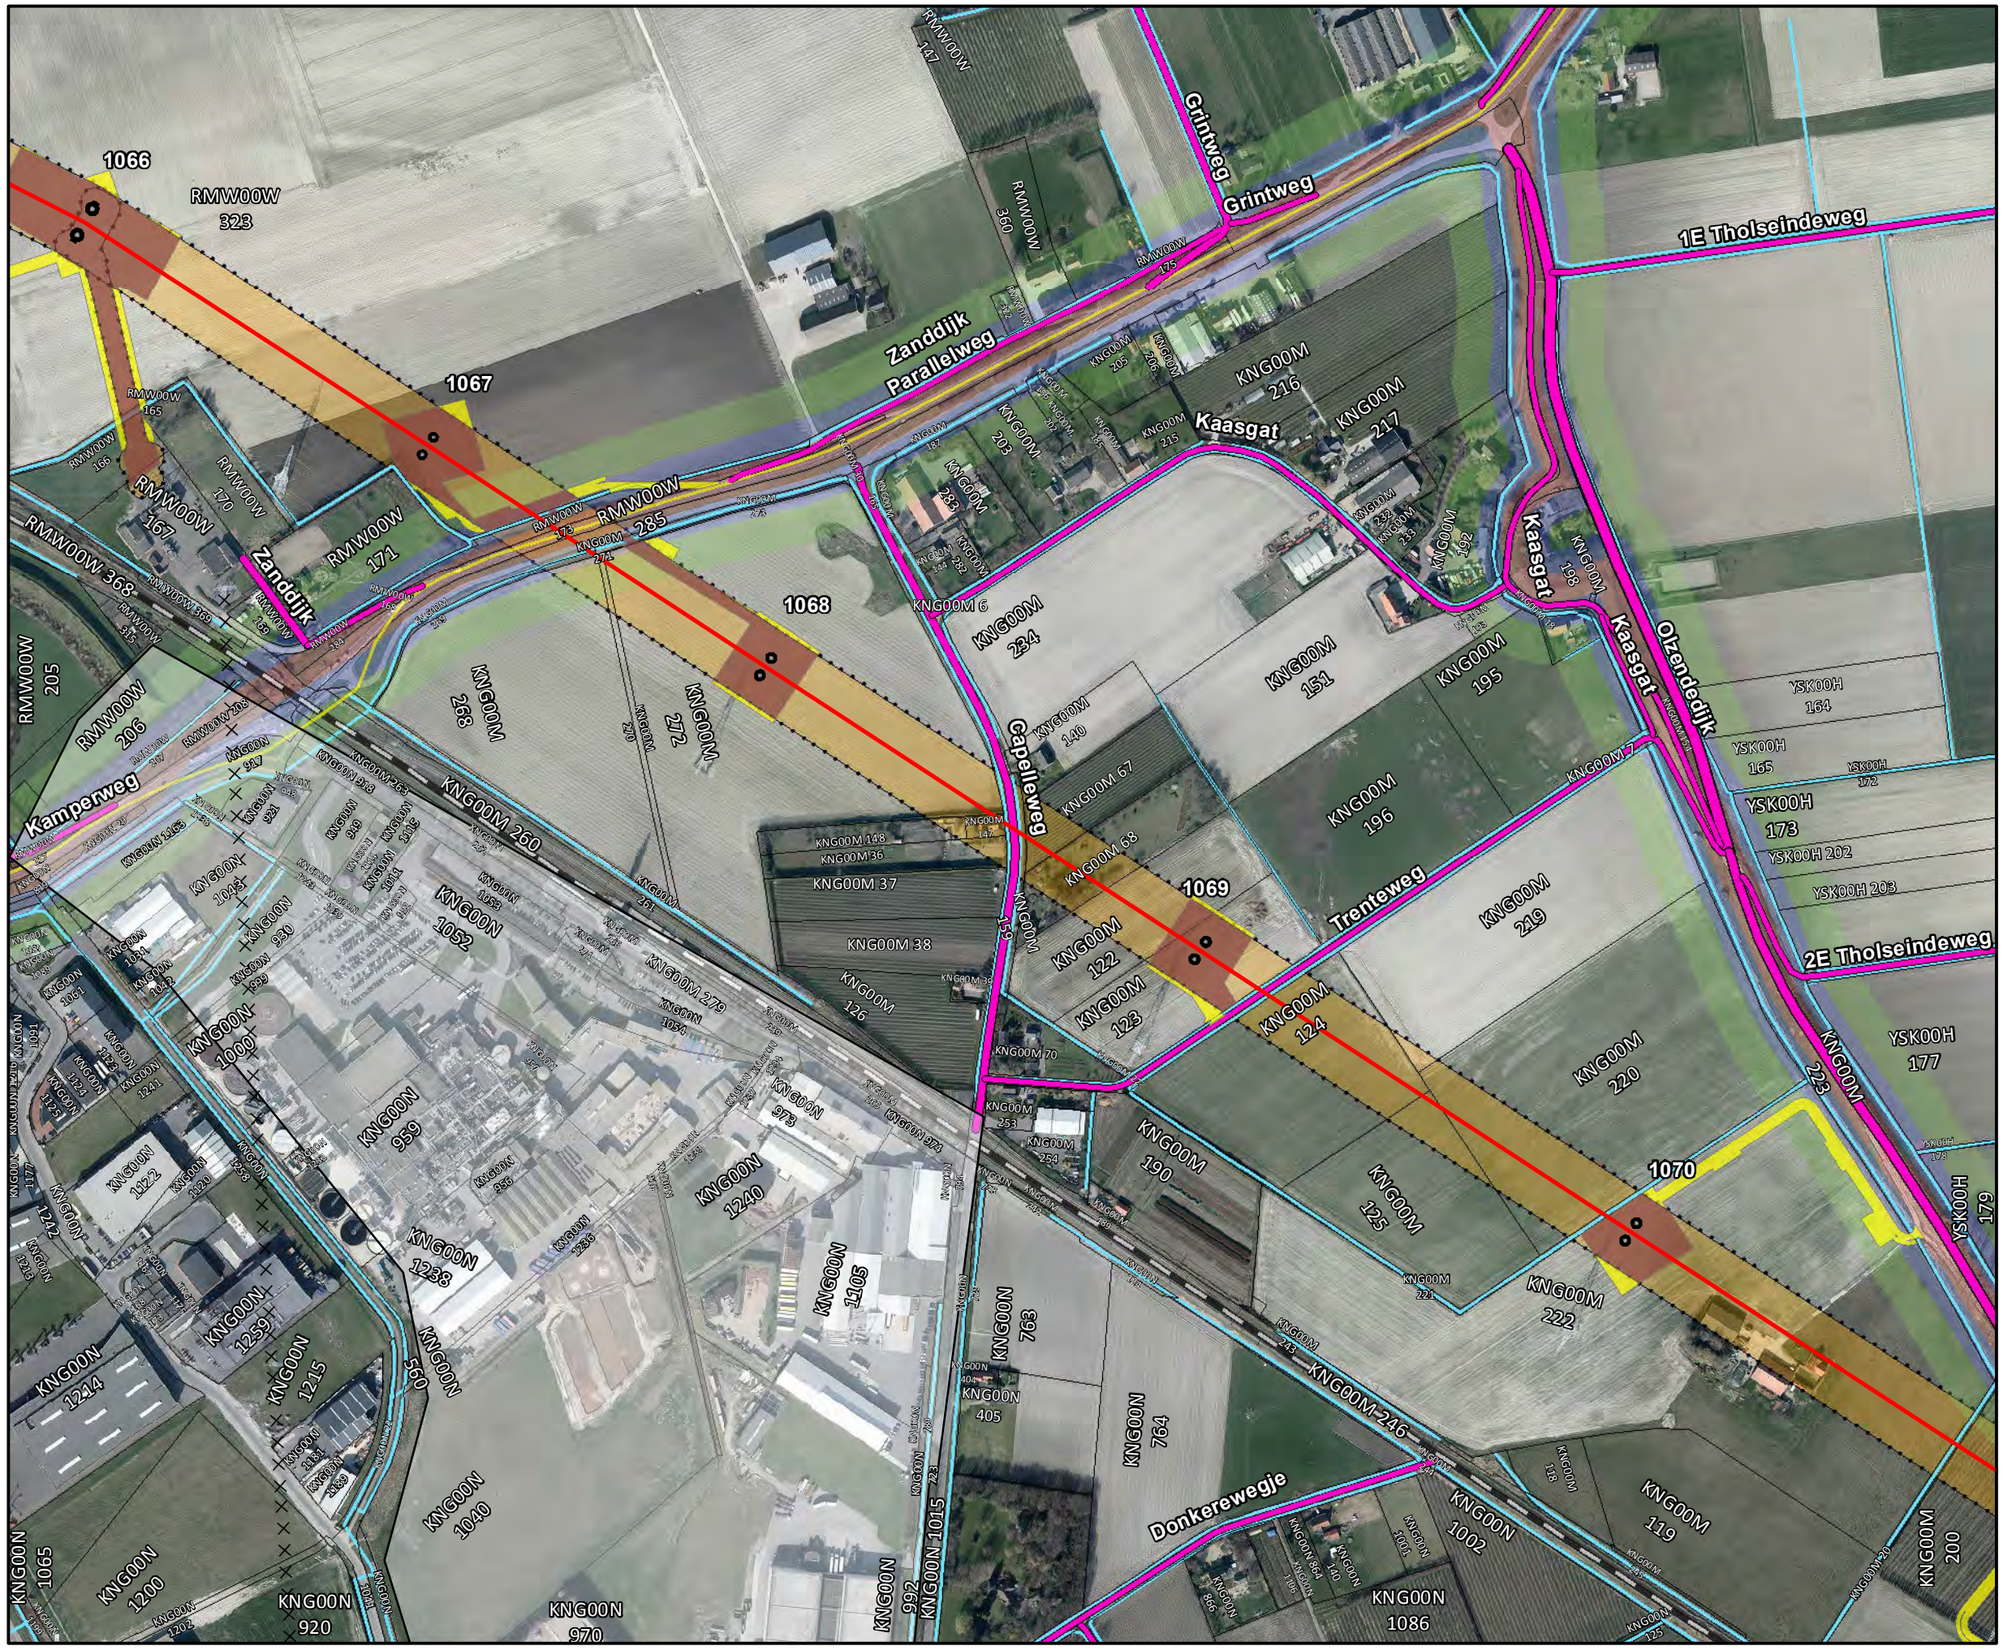

Legenda

- Bovengrondse 380kV verbinding
- Bovengrondse 150kV verbinding
- Ondergrondse 150kV verbinding
- Pole
- Fundaties
- Vakwerkmast
- 160824_amoveren
- Werkwegen/terreinen binnen plangrens
- Werkwegen/terreinen buiten plangrens
- Waterschapswegen
- Provinciale wegen
- Gemeentelijke wegen
- station kruising contouren
- Gemeentegrenzen
- Kadastrale percelen
- Buisleidingenstrook
- waterlopen
- Waterkeringszone A
- Waterkeringszone B
- Waterkeringszone C
- Grens inpassingsplan
- Corridor

Zuid • West 380 kV VKA v3.0

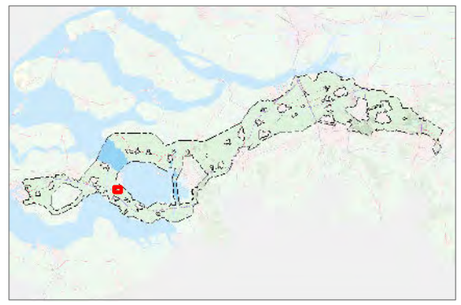

Revisiedatum	05-10-2016	**Formaat**	A3
Aanmaakdatum	05-10-2016	**Schaal**	1:5.000
Versie	zw380 v3.0	**Blad**	Pag. 3 of 15


Kenmerk
A:\p_zw380\producten\ZW380-West\Vergunningen\161005_WW-WT_tov_RIP\161025p_zw-w380_Reimerswaal

0 50 100 150 200 250 m

N

Aan deze tekening kunnen geen rechten worden ontleend. © TenneT TSO B.V.

Zuid • West 380kV — VKA 3.0 Gemeente Reimerswaal

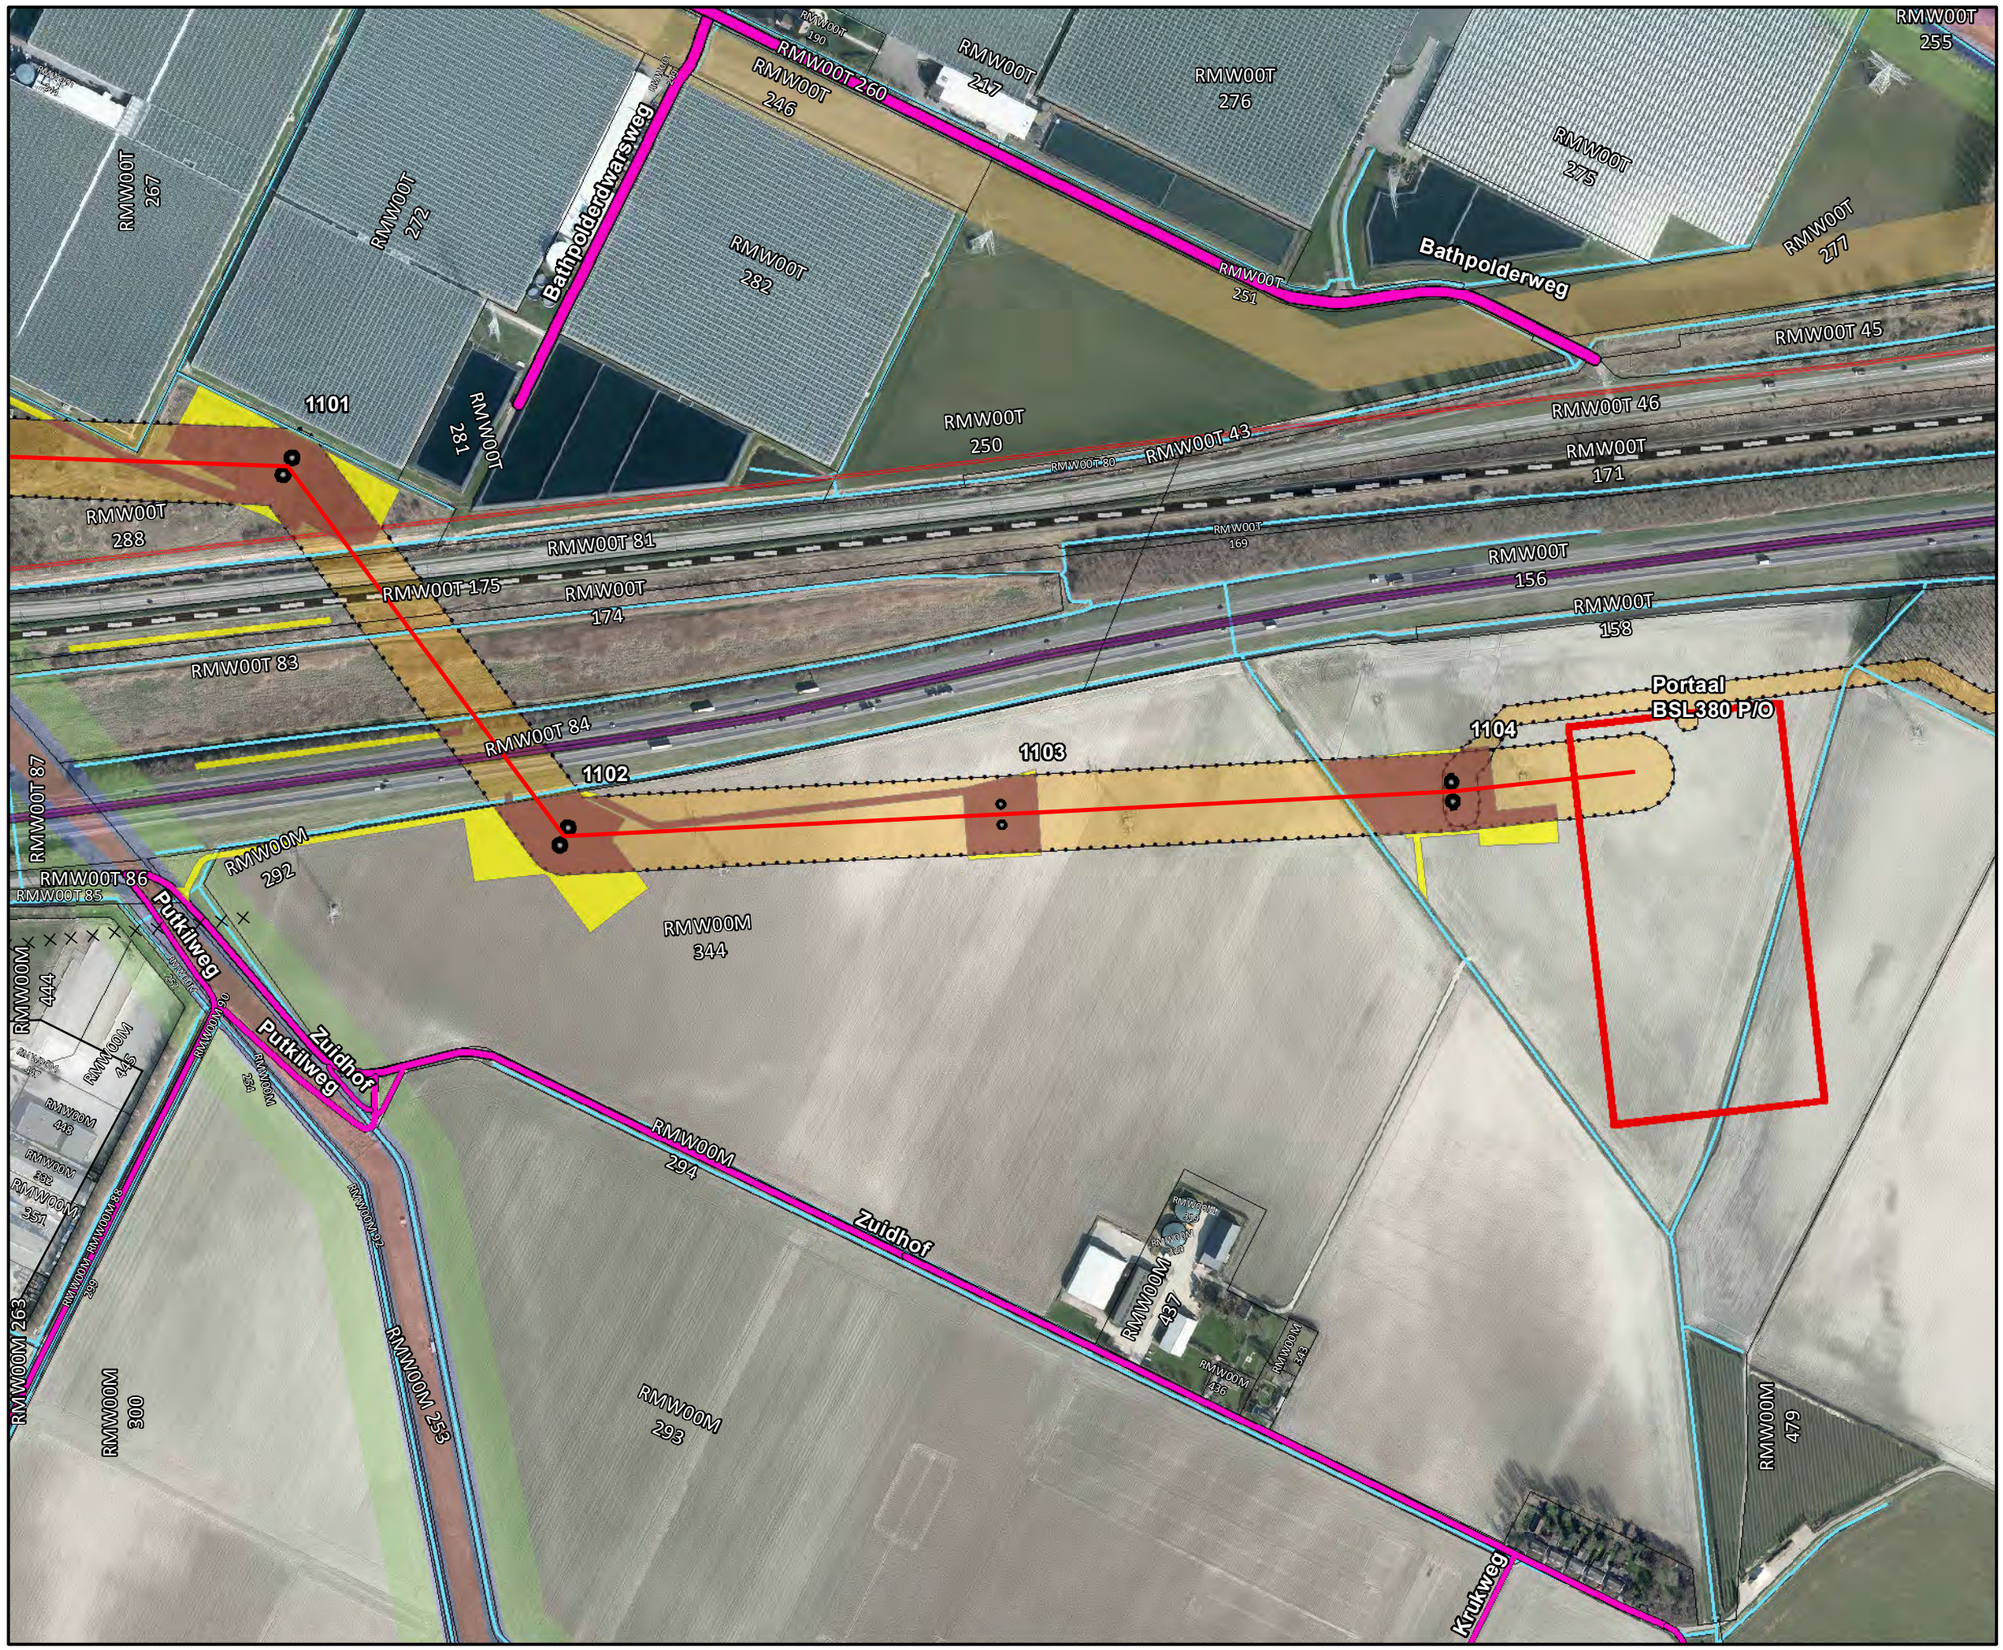

Legenda

- Bovengrondse 380kV verbinding
- Bovengrondse 150kV verbinding
- Ondergrondse 150kV verbinding
- Pole
- Fundaties
- Vakwerkmast
- 160824_amoveren
- Werkwegen/terreinen binnen plangrens
- Werkwegen/terreinen buiten plangrens
- Waterschapswegen
- Provinciale wegen
- Gemeentelijke wegen
- station kruising contouren
- Gemeentegrenzen
- Kadastrale percelen
- Buisleidingenstrook
- waterlopen
- Waterkeringszone A
- Waterkeringszone B
- Waterkeringszone C
- Grens inpassingsplan
- Corridor

Zuid • West 380 kV VKA v3.0



Revisiedatum	05-10-2016	**Formaat**	A3
Aanmaakdatum	05-10-2016	**Schaal**	1:5.000
Versie	zw380 v3.0	**Blad**	Pag. 11 of 15

Kenmerk
A:\p_zw380\producten\ZW380-West\Vergunningen\161005_WW-WT_tov_RIP\161025p_zw-w380_Reimerswaal


0 50 100 150 200 250 m

N

Aan deze tekening kunnen geen rechten worden ontleend. © TenneT TSO B.V.

Bijlage 3

Vergunningskaarten werkwegen en werkterreinen

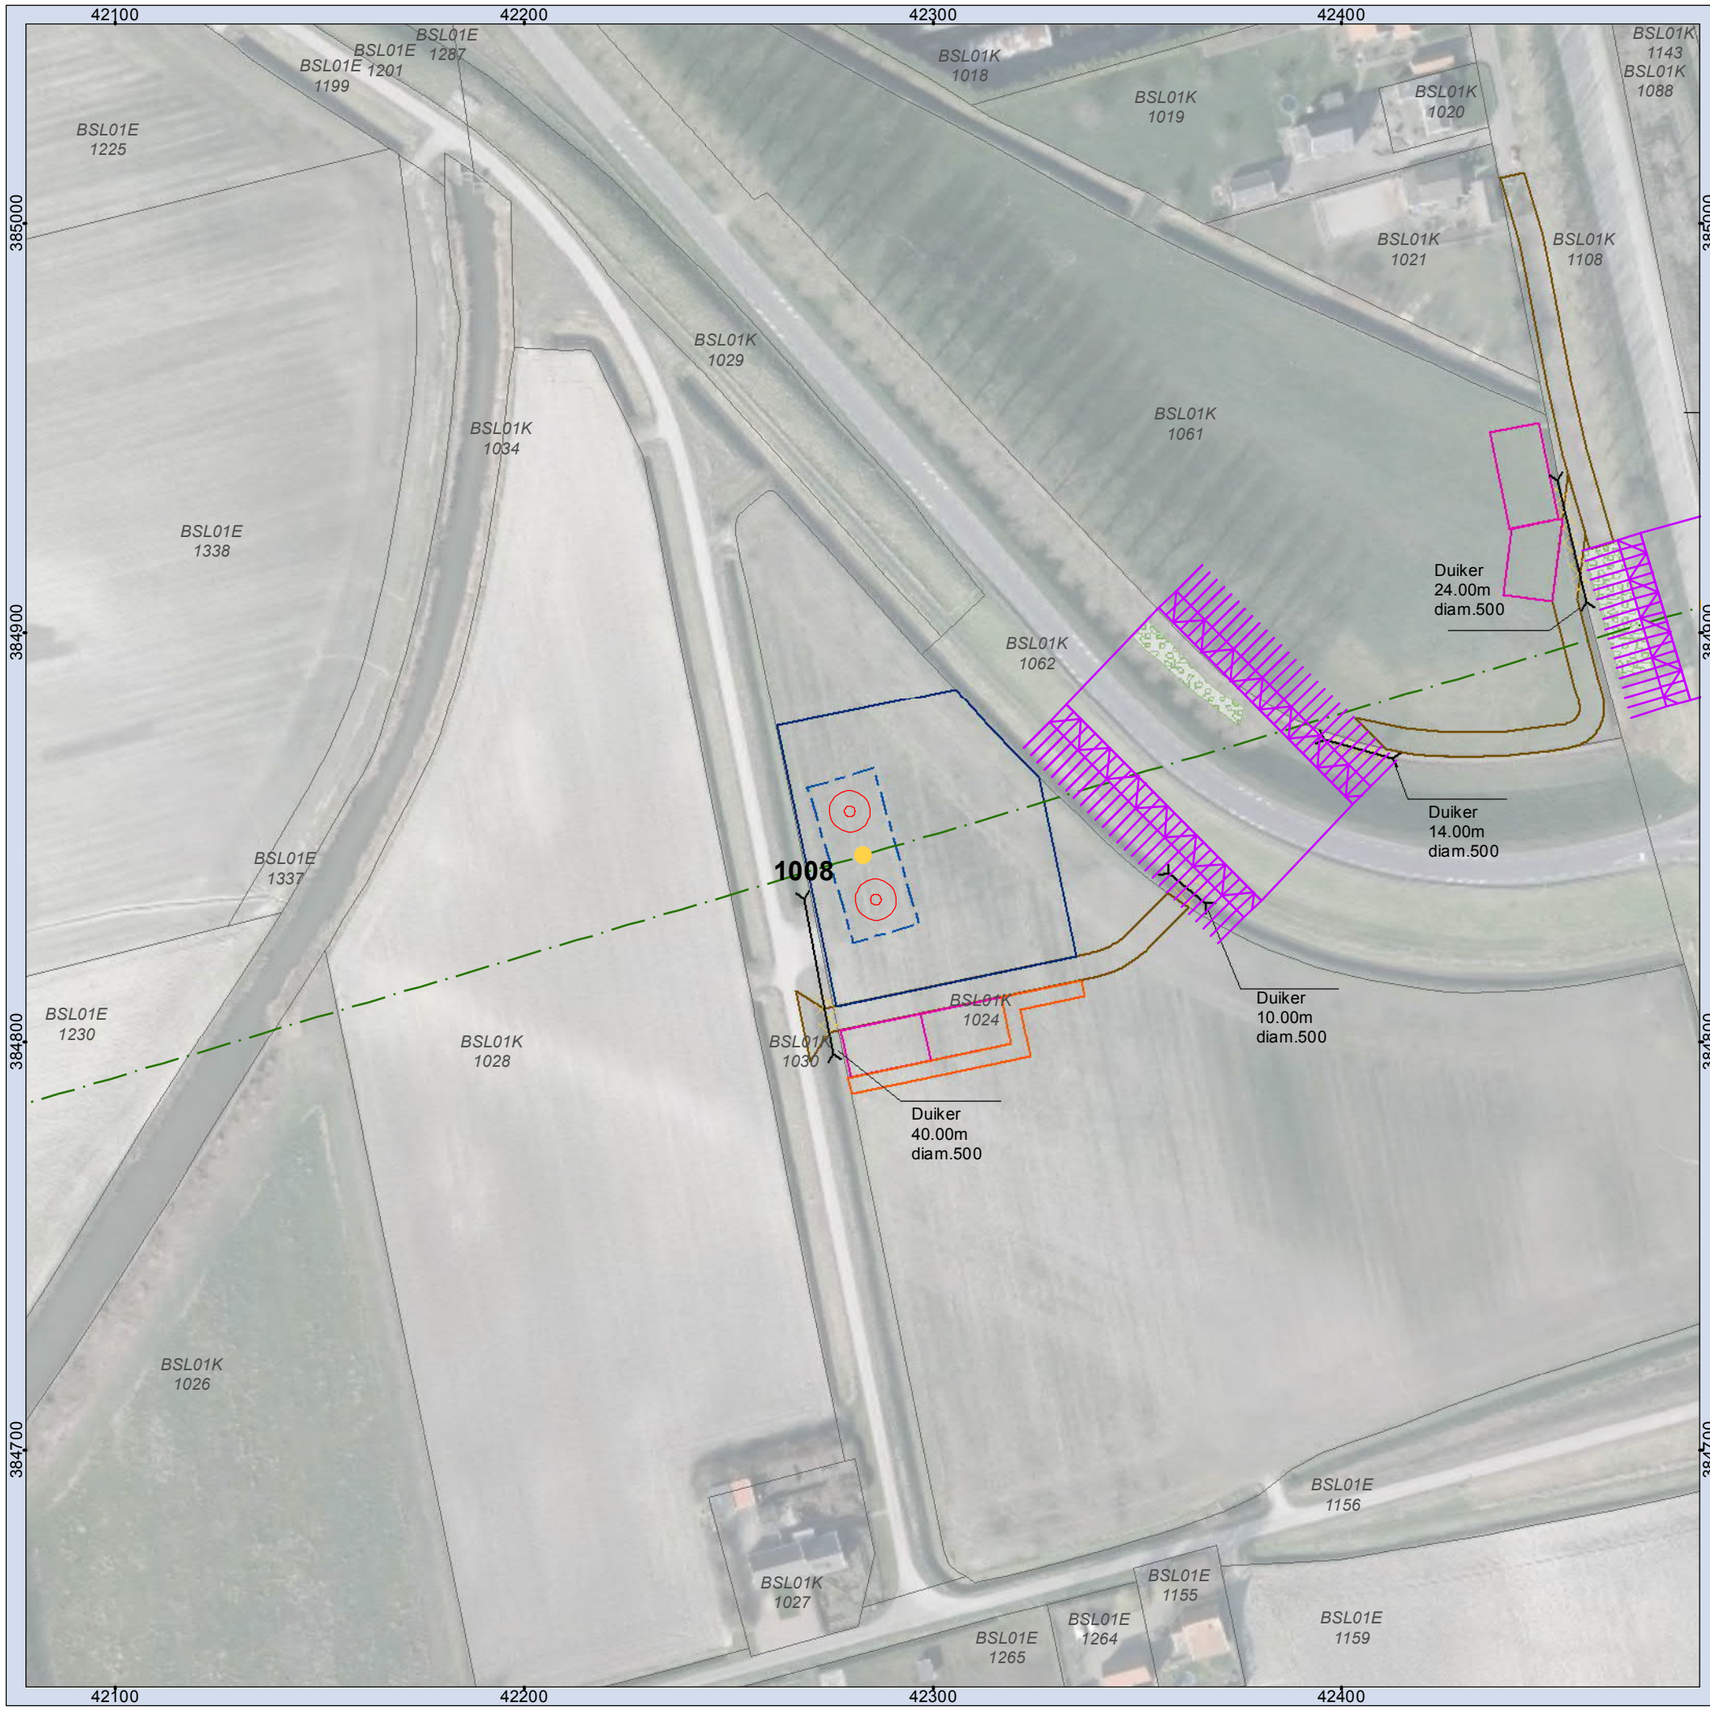


Legenda

- Mast
- Juk/kruisingslocatie
- Tracé
- Masten
- Tijdelijke masten
- Tijdelijke verbinding
- Tijdelijk bouwterrein
- 150kV kabel Kruiningen
- Werkstrook 150kV kabel Kruiningen
- Tijdelijke duiker
- Tijdelijke watergang
- Bouwput
- Draglineschot
- Bouwterrein
- Grondopslag teelaarde
- Lierterrein
- Opslagterrein
- Passeerplaats
- Tijdelijke dempen watergang/waterpartij
- Permanente watergang
- Bouwweg
- Overige drainage
- Huidige drainage
- Tijdelijke drainage
- Verwijderen drainage
- Te verwijderen groen
- Kadastrale percelen

MASTGEGEVENS
Mastnummer: 1008
Type: ZWW6S400+5
Masthoogte: 64,90 (m)
Maaiveld: 1,19 (m t.o.v. NAP)
Terrein: Akker
X-coördinaat: 42282,866 (m)
Y-coördinaat: 384845,455 (m)
Oppervlakte toegangsweg: 632 (m2)

ATTENTIE
Wij wijzen er nadrukkelijk op dat de op de tekeningen aangegeven kabels en leidingen slechts indicatief zijn aangegeven.

N

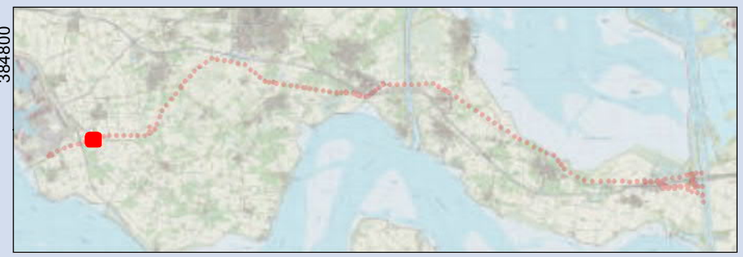

Overzichtskaart 1008
TenneT ZW 380kV

Opdrachtgever: TenneT TSO B.V.
Projectnummer: 315112

Status: Definitief
Datum: 03-10-2016
Schaal: 1:1.500
Formaat: A3
Getekend: RdL
Gecontroleerd: RO

SWECO

© SWECO Nederland B.V Alle rechten voorbehouden
© ESRI Basemaps, TenneT TSO B.V.

Map Document: (C:\Program Files\ArcGIS\Bin\Templates\SWECO\SWECO_A1L.mxt)
02/12/2005 - 15:18:34

42200 42300 42400 42500

385000 384900 384800 384700

BSL01E 1287
BSL01K 1017
BSL01K 1018
BSL01K 865
BSL01K 1131
BSL01K 1143
BSL01E 1201
BSL01K 1020
BSL01E 1199
BSL01K 1019
BSL01K 1021
BSL01K 1144
BSL01E 1338
BSL01K 1029
BSL01K 1061
BSL01E 1337
BSL01K 1030
BSL01K 1034
BSL01K 1088
BSL01K 1108
BSL01K 1062
BSL01K 1028
BSL01K 1024
BSL01K 417
BSL01K 866
BSL01E 1156
BSL01E 1159
BSL01K 1026
BSL01K 1027
BSL01E 1264
BSL01E 1155

Duiker 10.00m diam.500
Duiker 14.00m diam.500
Duiker 24.00m diam.500
Duiker 14.00m diam.500
Duiker 10.00m diam.500
Duiker 40.00m diam.500

S02 (dubbel juk/kruisingslocatie)


Legenda

- Mast
- Juk/kruisingslocatie
- Tracé
- Masten
- Tijdelijke masten
- Tijdelijke verbinding
- Tijdelijk bouwterrein
- 150kV kabel Kruiningen
- Werkstrook 150kV kabel Kruiningen
- Tijdelijke duiker
- Tijdelijke watergang
- Bouwput
- Draglineschot
- Bouwterrein
- Grondopslag teelaarde
- Lierterrein
- Opslagterrein
- Passeerplaats
- Tijdelijke dempen watergang/waterpartij
- Permanente watergang
- Bouwweg
- Overige drainage
- Huidige drainage
- Tijdelijke drainage
- Verwijderen drainage
- Te verwijderen groen
- Kadastrale percelen

MASTGEGEVENS
Mastnummer: S02 (dubbel juk/kruisingslocatie)
Type: -
Masthoogte: - (m)
Maaiveld: - (m t.o.v. NAP)
Terrein: Wegberm
X-coördinaat: 42367,218 (m)
Y-coördinaat: 384870,602 (m)
Oppervlakte toegangsweg: 1846 (m2)

ATTENTIE
Wij wijzen er nadrukkelijk op dat de op de tekeningen aangegeven kabels en leidingen slechts indicatief zijn aangegeven.

N

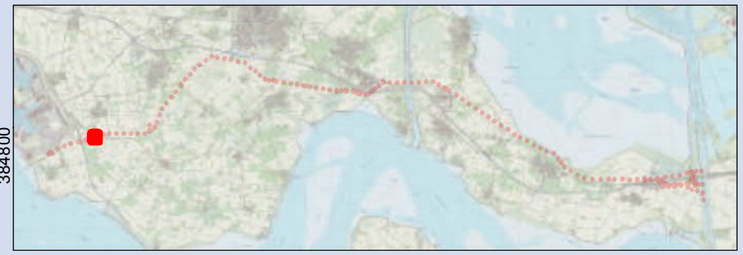

Overzichtskaart S02 (dubbel juk/kruisingslocatie)
TenneT ZW 380kV


Opdrachtgever: TenneT TSO B.V.
Projectnummer: 315112

SWECO

Status: Definitief
Datum: 03-10-2016
Schaal: 1:1.500
Formaat: A3
Getekend: RdL
Gecontroleerd: RO

© SWECO Nederland B.V Alle rechten voorbehouden
© ESRI Basemaps, TenneT TSO B.V.

Map Document: (C:\Program Files\ArcGIS\Bin\Templates\SWECO\SWECO_A1L.mxt)
02/12/2005 -- 15:18:34

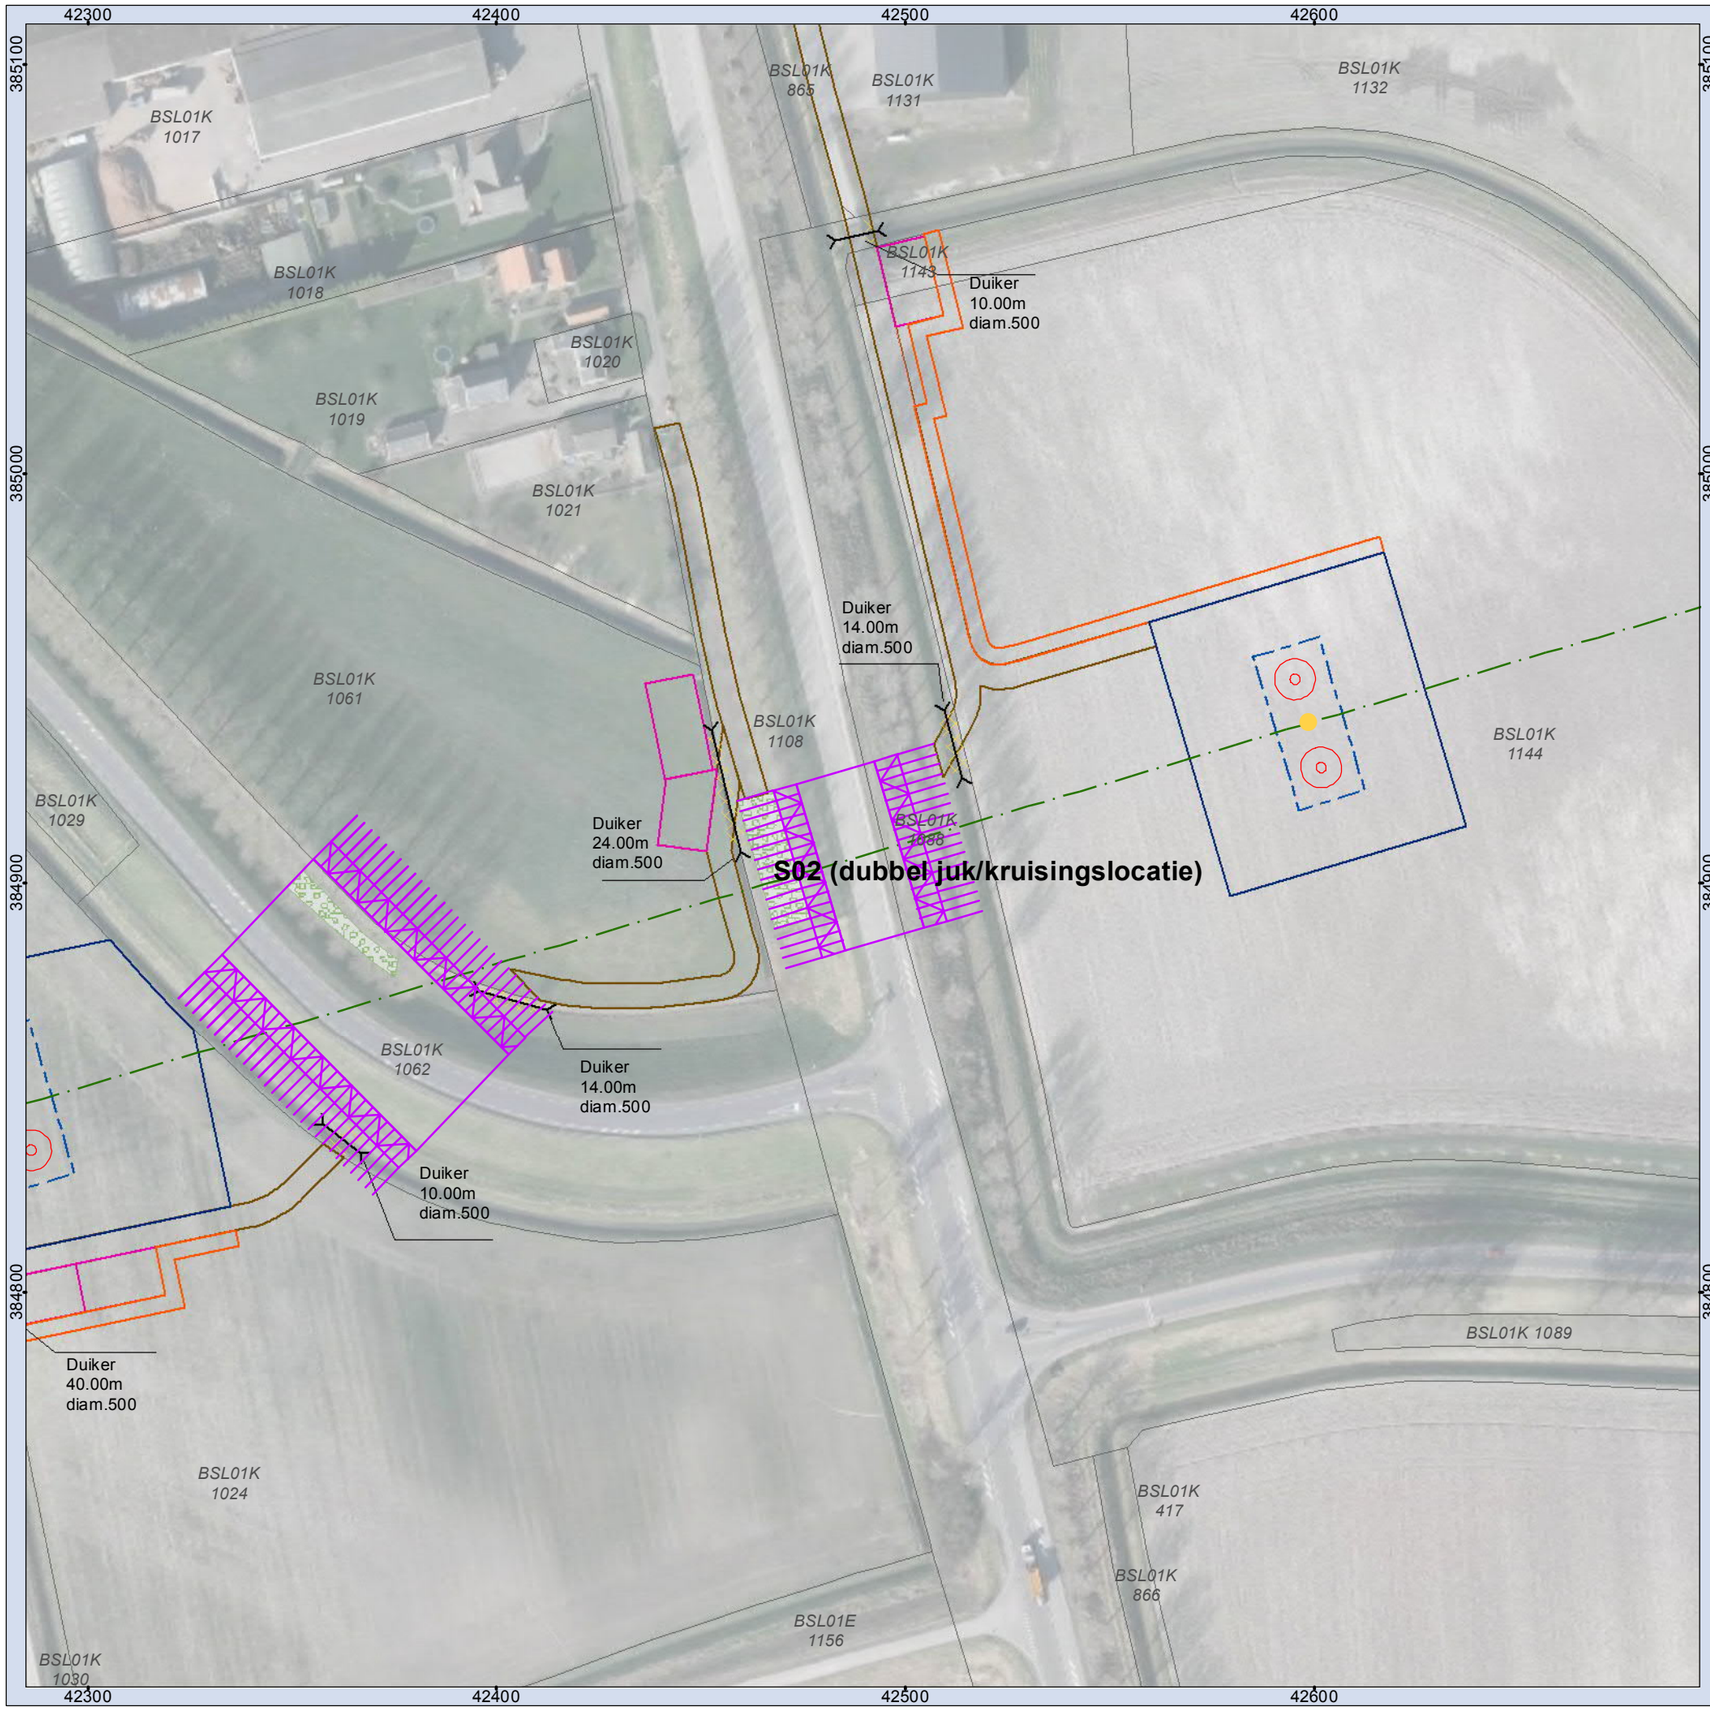


Legenda

- Mast
- Juk/kruisingslocatie
- Tracé
- Masten
- Tijdelijke masten
- Tijdelijke verbinding
- Tijdelijk bouwterrein
- 150kV kabel Kruiningen
- Werkstrook 150kV kabel Kruiningen
- Tijdelijke duiker
- Tijdelijke watergang
- Bouwput
- Draglineschot
- Bouwterrein
- Grondopslag teelaarde
- Lierterrein
- Opslagterrein
- Passeerplaats
- Tijdelijke dempen watergang/waterpartij
- Permanente watergang
- Bouwweg
- Overige drainage
- Huidige drainage
- Tijdelijke drainage
- Verwijderen drainage
- Te verwijderen groen
- Kadastrale percelen

MASTGEGEVENS
Mastnummer: S02 (dubbel juk/kruisingslocatie)
Type: -
Masthoogte: - (m)
Maaiveld: - (m t.o.v. NAP)
Terrein: Wegberm
X-coördinaat: 42489,572 (m)
Y-coördinaat: 384906,738 (m)
Oppervlakte toegangsweg: 350 (m2)

ATTENTIE
Wij wijzen er nadrukkelijk op dat de op de tekeningen aangegeven kabels en leidingen slechts indicatief zijn aangegeven.

N

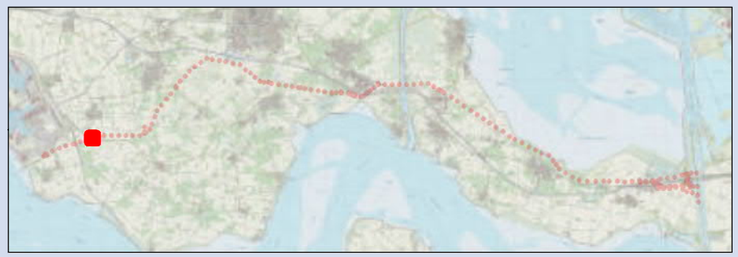

Overzichtskaart S02 (dubbel juk/kruisingslocatie)
TenneT ZW 380kV


Opdrachtgever: TenneT TSO B.V.
Projectnummer: 315112

SWECO

Status: Definitief
Datum: 03-10-2016
Schaal: 1:1.500
Formaat: A3
Getekend: RdL
Gecontroleerd: RO

© SWECO Nederland B.V Alle rechten voorbehouden
© ESRI Basemaps, TenneT TSO B.V.

Map Document: (C:\Program Files\ArcGIS\Bin\Templates\SWECO\SWECO_A1L.mxt)
02/12/2005 -- 15:18:34

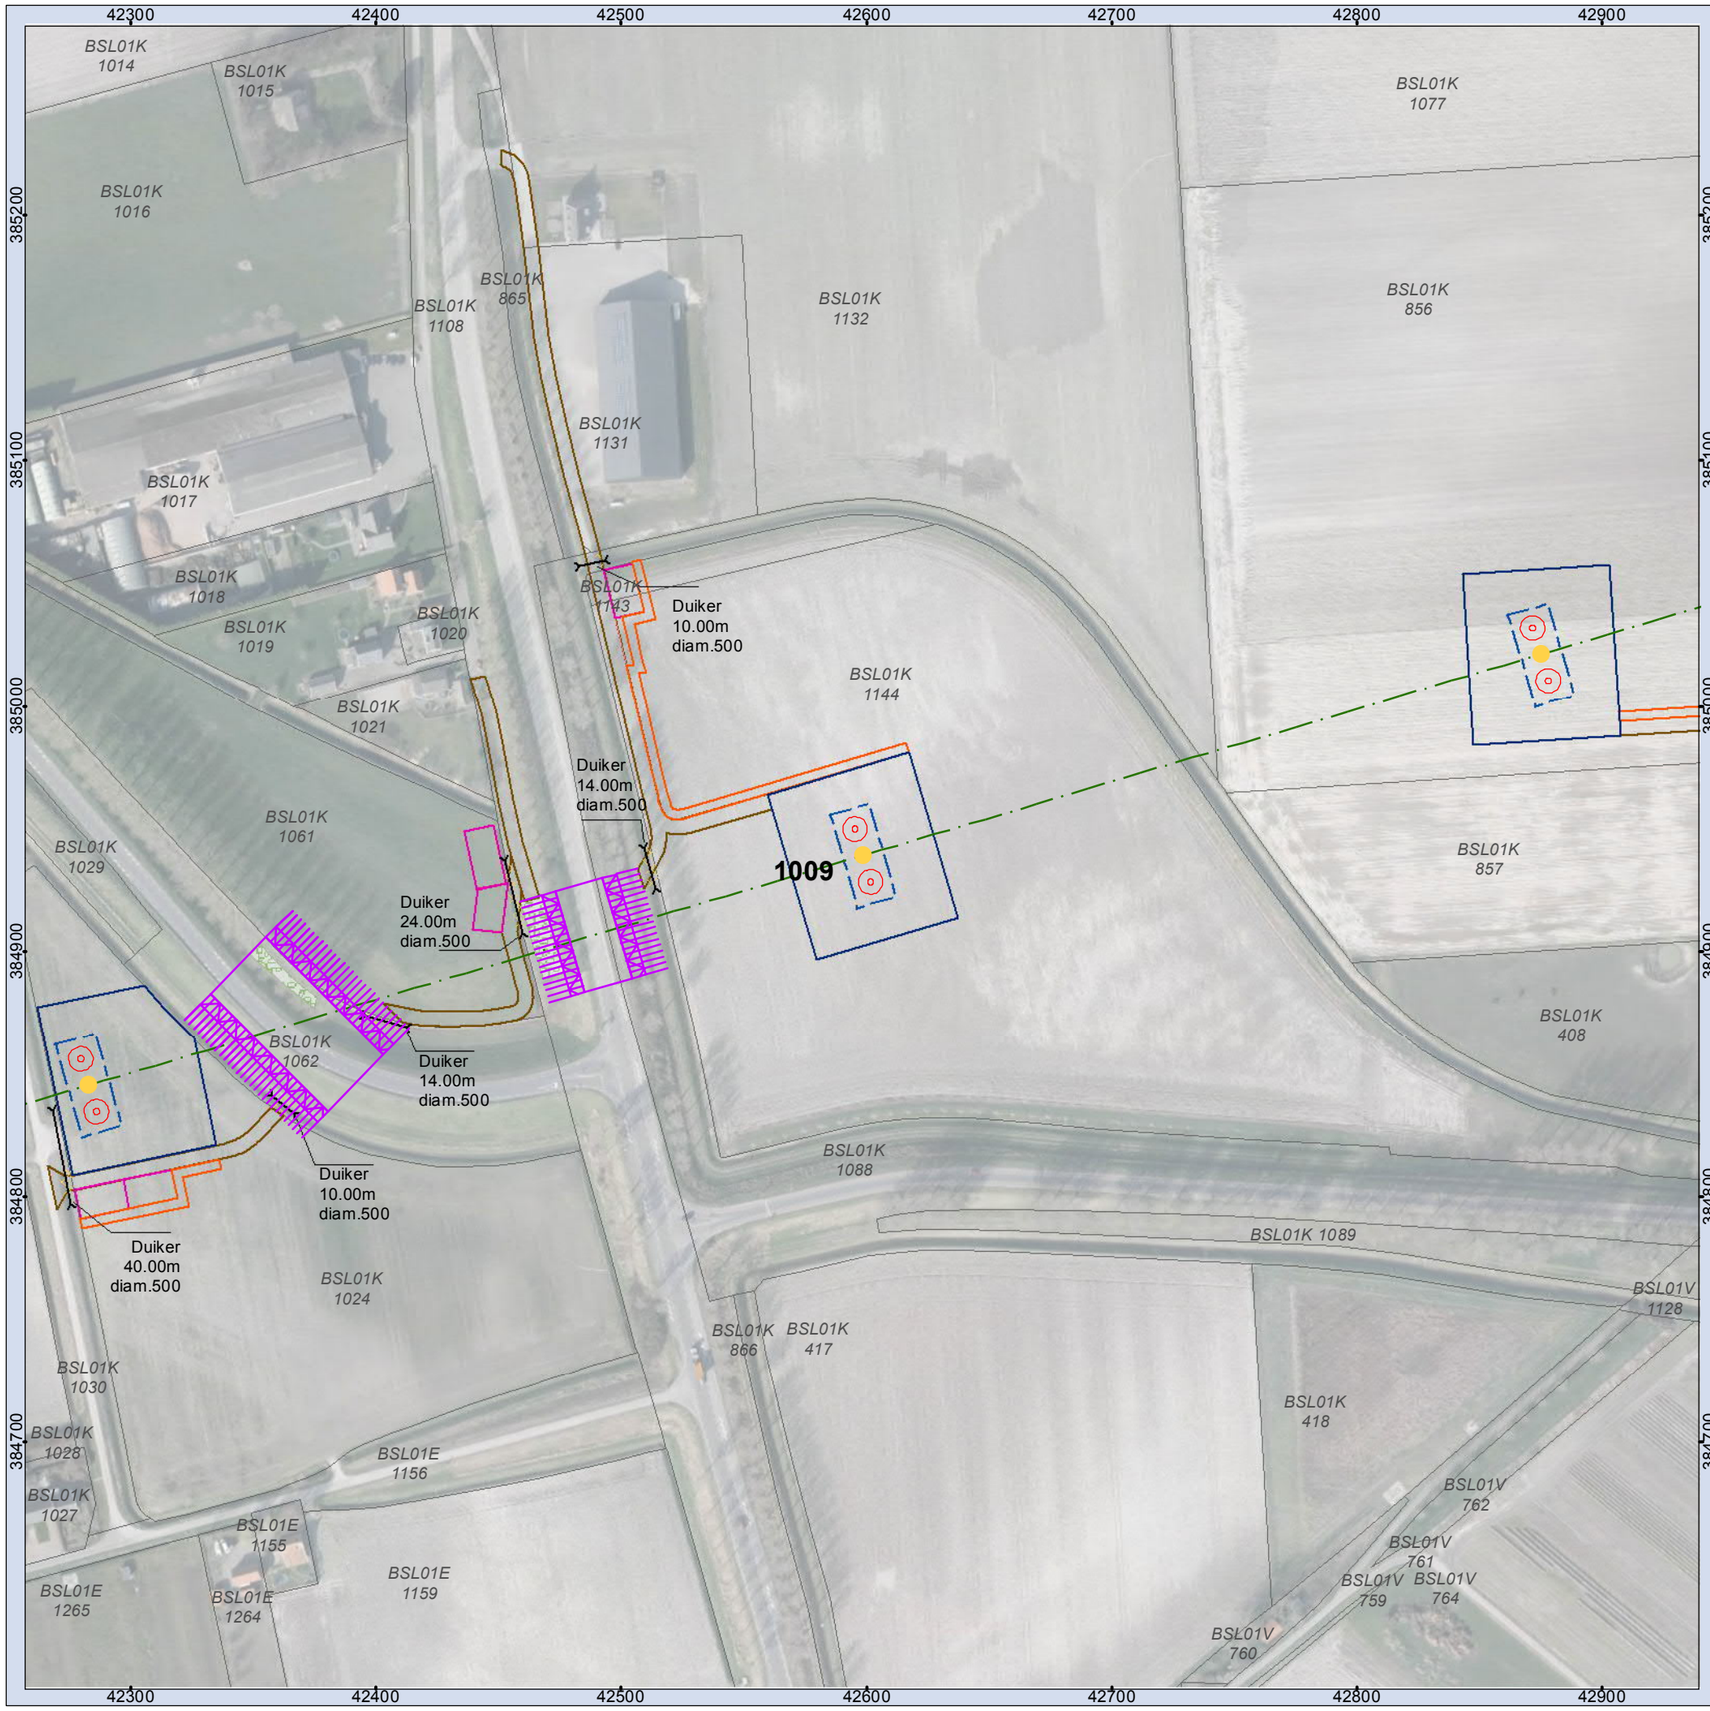


Legenda

- Mast
- Juk/kruisingslocatie
- Tracé
- Masten
- Tijdelijke masten
- Tijdelijke verbinding
- Tijdelijk bouwterrein
- 150kV kabel Kruiningen
- Werkstrook 150kV kabel Kruiningen
- Tijdelijke duiker
- Tijdelijke watergang
- Bouwput
- Draglineschot
- Bouwterrein
- Grondopslag teelaarde
- Lierterrein
- Opslagterrein
- Passeerplaats
- Tijdelijke dempen watergang/waterpartij
- Permanente watergang
- Bouwweg
- Overige drainage
- Huidige drainage
- Tijdelijke drainage
- Verwijderen drainage
- Te verwijderen groen
- Kadastrale percelen

MASTGEGEVENS
Mastnummer: 1009
Type: ZWW6S400
Masthoogte: 59,90 (m)
Maaiveld: 1,13 (m t.o.v. NAP)
Terrein: Akker
X-coördinaat: 42598,532 (m)
Y-coördinaat: 384939,043 (m)
Oppervlakte toegangsweg: 1650 (m2)

ATTENTIE
Wij wijzen er nadrukkelijk op dat de op de tekeningen aangegeven kabels en leidingen slechts indicatief zijn aangegeven.

N

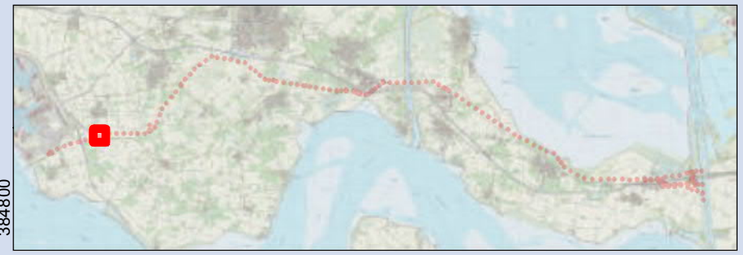

Overzichtskaart 1009
TenneT ZW 380kV


Opdrachtgever: TenneT TSO B.V.
Projectnummer: 315112

SWECO

Status: Definitief
Datum: 03-10-2016
Schaal: 1:2.500
Formaat: A3
Getekend: RdL
Gecontroleerd: RO

© SWECO Nederland B.V Alle rechten voorbehouden
© ESRI Basemaps, TenneT TSO B.V.

Map Document: (C:\Program Files\ArcGIS\Bin\Templates\SWECO\SWECO_A1L.mxt)
02/12/2005 -- 15:18:34

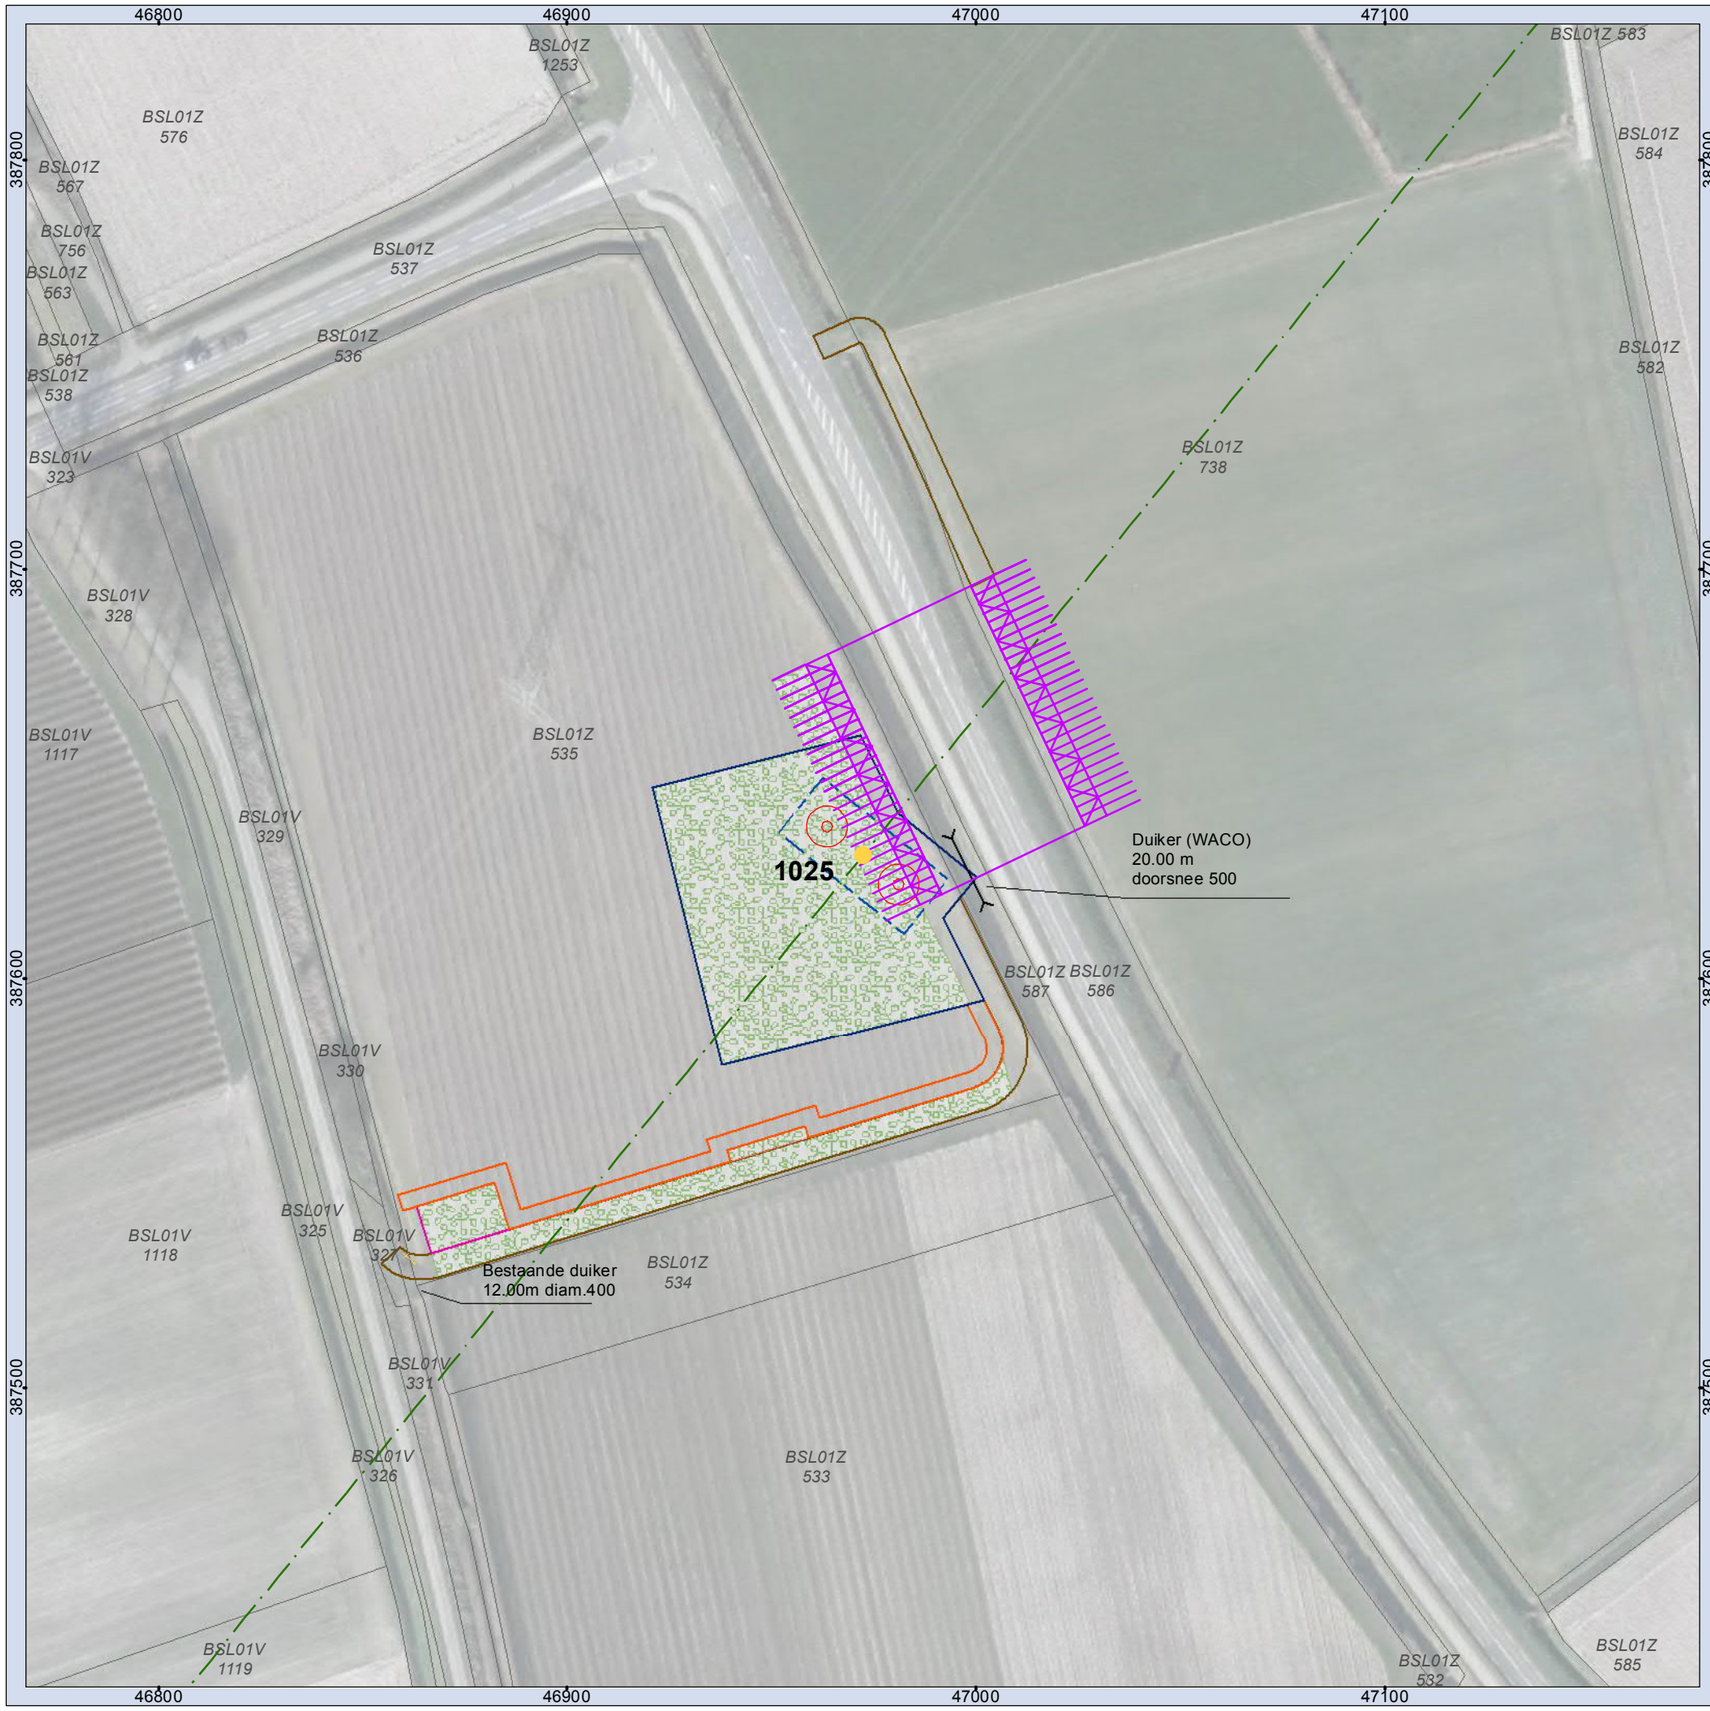


Legenda

- Mast
- Juk/kruisingslocatie
- Tracé
- Masten
- Tijdelijke masten
- Tijdelijke verbinding
- Tijdelijk bouwterrein
- 150kV kabel Kruiningen
- Werkstrook 150kV kabel Kruiningen
- Tijdelijke duiker
- Tijdelijke watergang
- Bouwput
- Draglineschot
- Bouwterrein
- Grondopslag teelaarde
- Lierterrein
- Opslagterrein
- Passeerplaats
- Tijdelijke dempen watergang/waterpartij
- Permanente watergang
- Bouwweg
- Overige drainage
- Huidige drainage
- Tijdelijke drainage
- Verwijderen drainage
- Te verwijderen groen
- Kadastrale percelen

MASTGEGEVENS
Mastnummer: 1025
Type: ZWW6S400+5
Masthoogte: 64,90 (m)
Maaiveld: -0,11 (m t.o.v. NAP)
Terrein: Akker
X-coördinaat: 46972,285 (m)
Y-coördinaat: 387630,089 (m)
Oppervlakte toegangsweg: 1254 (m2)

ATTENTIE
Wij wijzen er nadrukkelijk op dat de op de tekeningen aangegeven kabels en leidingen slechts indicatief zijn aangegeven.

N

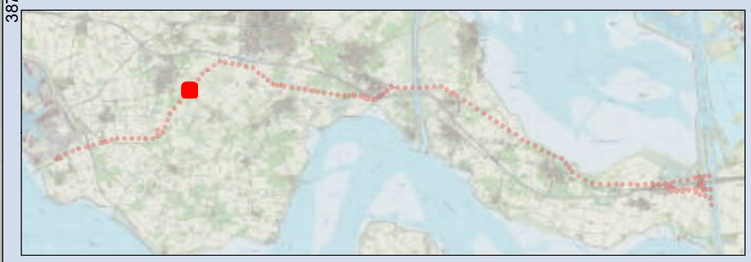

Overzichtskaart 1025
TenneT ZW 380kV


Opdrachtgever: TenneT TSO B.V.
Projectnummer: 315112

SWECO

Status: Definitief
Datum: 03-10-2016
Schaal: 1:1.500
Formaat: A3
Getekend: RdL
Gecontroleerd: RO

© SWECO Nederland B.V Alle rechten voorbehouden
© ESRI Basemaps, TenneT TSO B.V.

Map Document: (C:\Program Files\ArcGIS\Bin\Templates\SWECO\SWECO_A1L.mxt)
02/12/2005 - 15:18:34

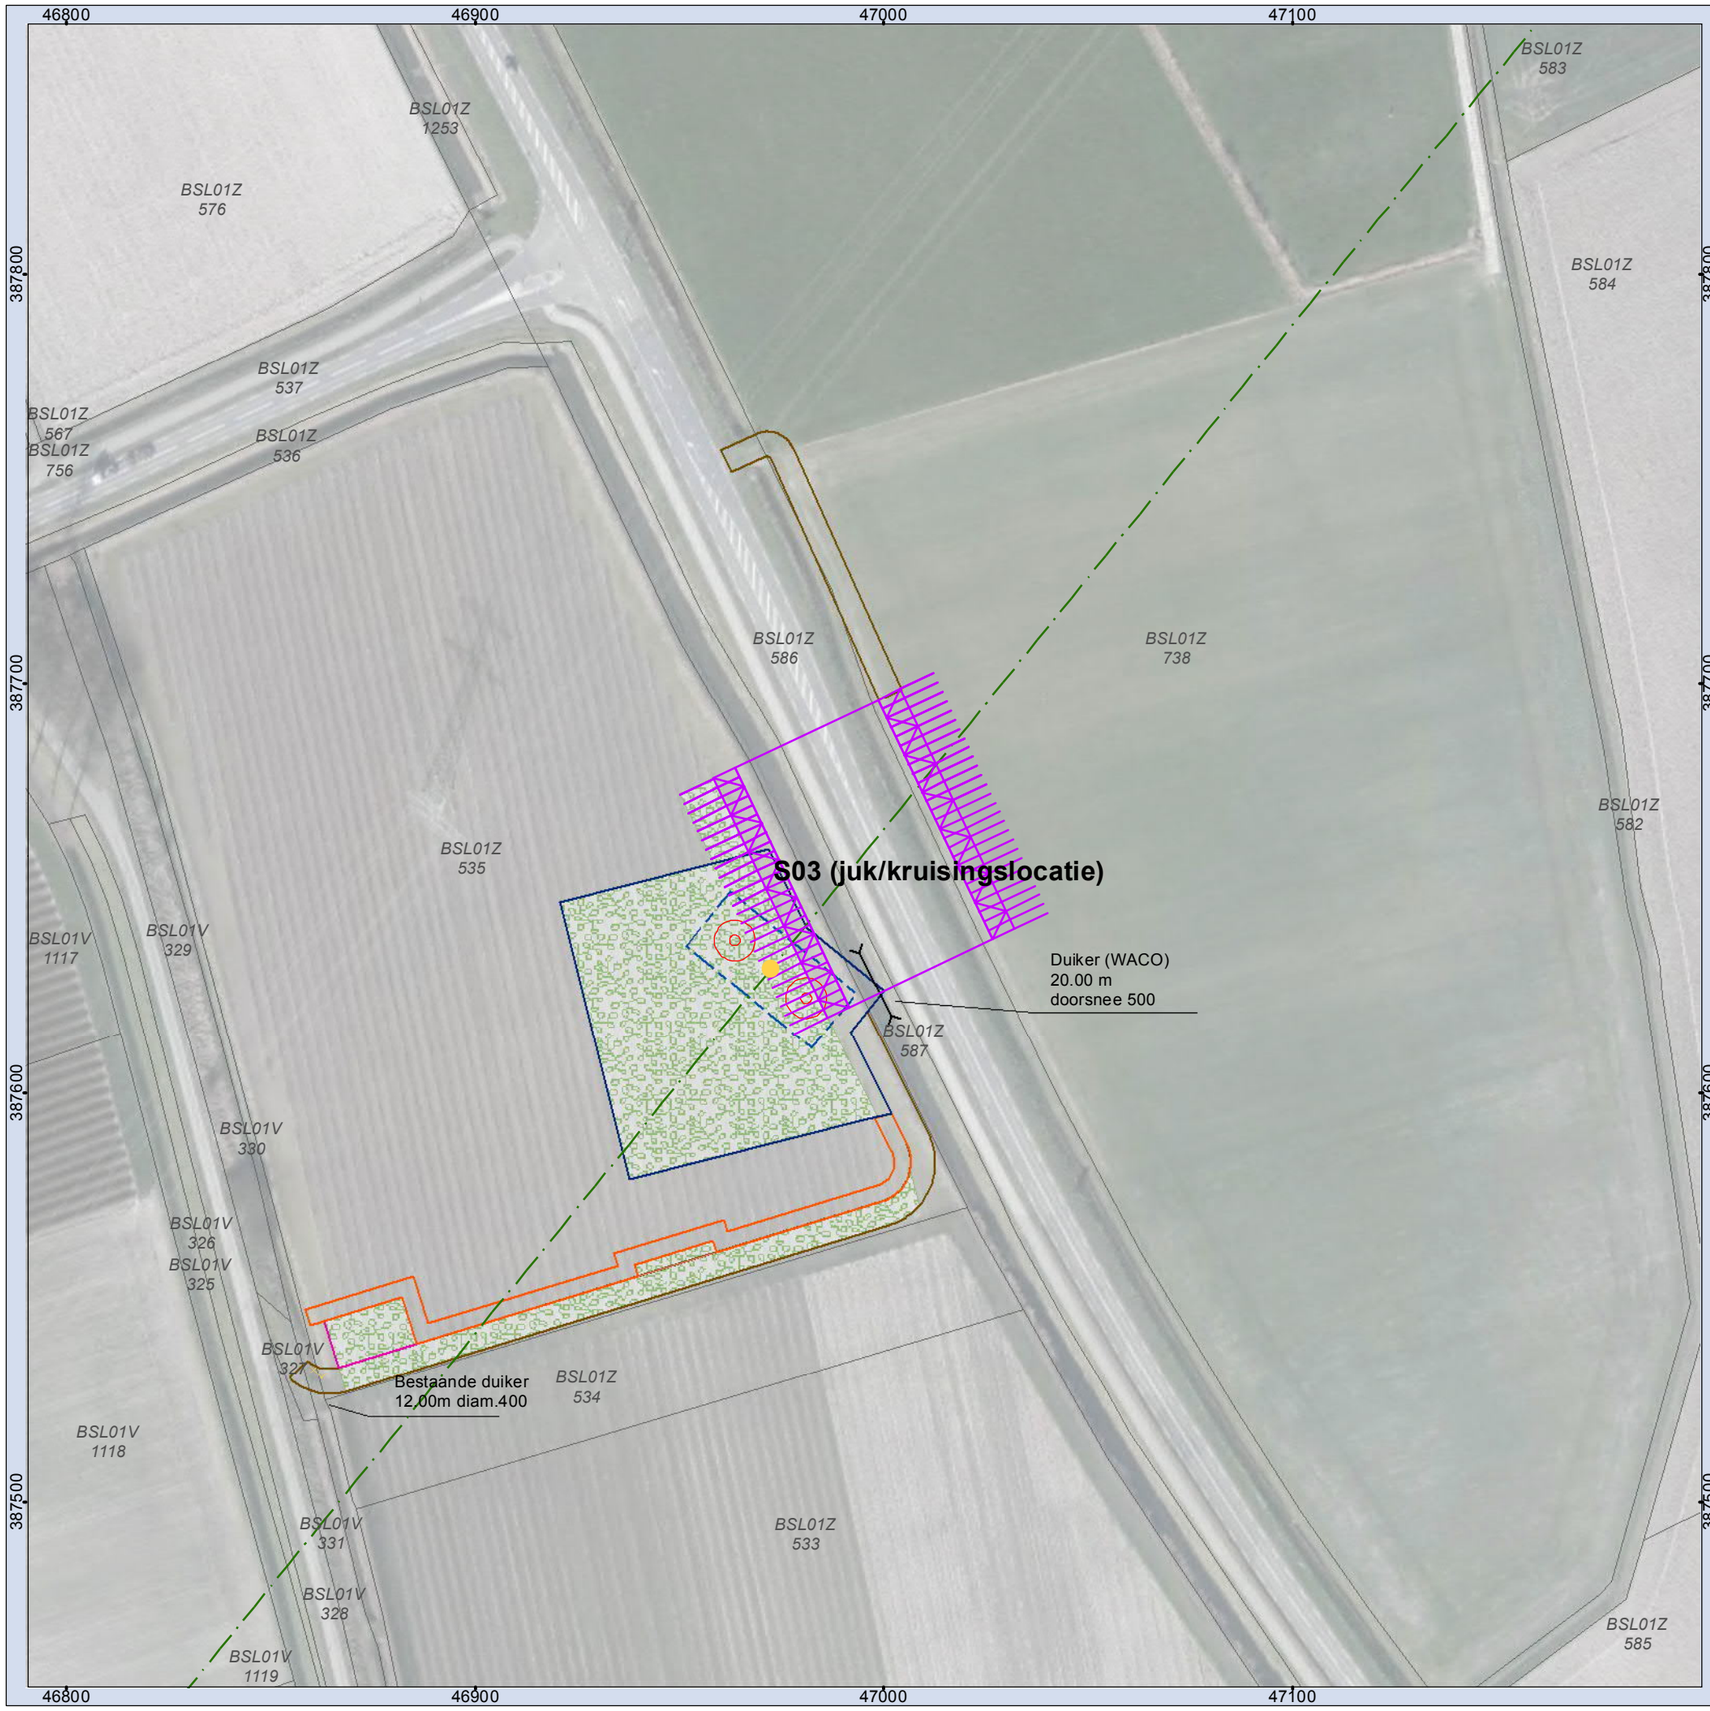

Legenda

- Mast
- Juk/kruisingslocatie
- Tracé
- Masten
- Tijdelijke masten
- Tijdelijke verbinding
- Tijdelijk bouwterrein
- 150kV kabel Kruiningen
- Werkstrook 150kV kabel Kruiningen
- Tijdelijke duiker
- Tijdelijke watergang
- Bouwput
- Draglineschot
- Bouwterrein
- Grondopslag teelaarde
- Lierterrein
- Opslagterrein
- Passeerplaats
- Tijdelijke dempen watergang/waterpartij
- Permanente watergang
- Bouwweg
- Overige drainage
- Huidige drainage
- Tijdelijke drainage
- Verwijderen drainage
- Te verwijderen groen
- Kadastrale percelen

MASTGEGEVENS
Mastnummer: S03 (juk/kruisingslocatie)
Type: -
Masthoogte: - (m)
Maaiveld: - (m t.o.v. NAP)
Terrein: Wegberm
X-coördinaat: 46994,864 (m)
Y-coördinaat: 387657,946 (m)
Oppervlakte toegangsweg: 481 (m2)

ATTENTIE
Wij wijzen er nadrukkelijk op dat de op de tekeningen aangegeven kabels en leidingen slechts indicatief zijn aangegeven.

N



Overzichtskaart S03 (juk/kruisingslocatie)
TenneT ZW 380kV

Opdrachtgever: TenneT TSO B.V.
Projectnummer: 315112

SWECO

Status: Definitief
Datum: 03-10-2016
Schaal: 1:1.500
Formaat: A3
Getekend: RdL
Gecontroleerd: RO

© SWECO Nederland B.V Alle rechten voorbehouden
© ESRI Basemaps, TenneT TSO B.V.

Map Document: (C:\Program Files\ArcGIS\Bin\Templates\SWECO\SWECO_A1L.mxt)
02/12/2005 - 15:18:34

51800 51900 52000 52100

388000 387900 387800 387700

BSL01X 1092
BSL01X 1093
BSL01X 749
BSL01X 490
BSL01X 1094
BSL01X 486
BSL01X 492
BSL01X 927
BSL01X 748
BSL01X 925
BSL01X 912
BSL01X 846
BSL01X 924
BSL01X 759
BSL01X 595

KRW-oevers aanpassen

Duiker 60.00m diam.600

Duiker 60.00m diam.600

S05 (juk/kruisingslocatie)


Legenda

- Mast
- Juk/kruisingslocatie
- Tracé
- Masten
- Tijdelijke masten
- Tijdelijke verbinding
- Tijdelijk bouwterrein
- 150kV kabel Kruiningen
- Werkstrook 150kV kabel Kruiningen
- Tijdelijke duiker
- Tijdelijke watergang
- Bouwput
- Draglineschot
- Bouwterrein
- Grondopslag teelaarde
- Lierterrein
- Opslagterrein
- Passeerplaats
- Tijdelijke dempen watergang/waterpartij
- Permanente watergang
- Bouwweg
- Overige drainage
- Huidige drainage
- Tijdelijke drainage
- Verwijderen drainage
- Te verwijderen groen
- Kadastrale percelen

MASTGEGEVENS
Mastnummer: S05 (juk/kruisingslocatie)
Type: -
Masthoogte: - (m)
Maaiveld: - (m t.o.v. NAP)
Terrein: Wegberm
X-coördinaat: 51908,42 (m)
Y-coördinaat: 387887,611 (m)
Oppervlakte toegangsweg: 134 (m2)

ATTENTIE
Wij wijzen er nadrukkelijk op dat de op de tekeningen aangegeven kabels en leidingen slechts indicatief zijn aangegeven.

N

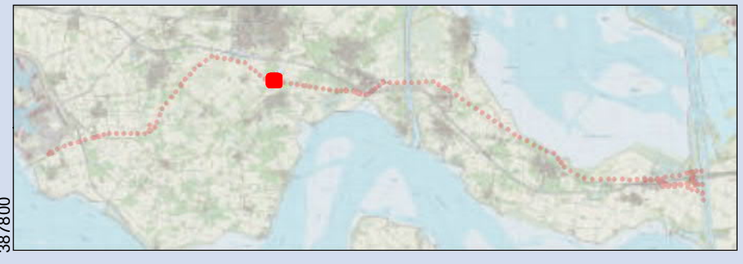

Overzichtskaart S05 (juk/kruisingslocatie)
TenneT ZW 380kV

Opdrachtgever: TenneT TSO B.V.
Projectnummer: 315112

SWECO

Status: Definitief
Datum: 03-10-2016
Schaal: 1:1.500
Formaat: A3
Getekend: RdL
Gecontroleerd: RO

© SWECO Nederland B.V Alle rechten voorbehouden
© ESRI Basemaps, TenneT TSO B.V.

Map Document: (C:\Program Files\ArcGIS\Bin\Templates\SWECO\SWECO_A1L.mxt)
02/12/2005 -- 15:18:34

51900 52000 52100 52200

388000 387900 387800 387700

BSL01X 749
BSL01X 925
BSL01X 912
BSL01X 513
BSL01X 512
KPL01G 629
BSL01X 748
BSL01X 846
BSL01X 924
BSL01X 675
BSL01X 759
BSL01X 492
BSL01X 927
BSL01X 595
KPL01G 595
KPL01G 626

Duiker
60.00m
diam.600

Duiker
19.00 m
diam. 500

1041

Legenda

- Mast
- Juk/kruisingslocatie
- Tracé
- Masten
- Tijdelijke masten
- Tijdelijke verbinding
- Tijdelijk bouwterrein
- 150kV kabel Kruiningen
- Werkstrook 150kV kabel Kruiningen
- Tijdelijke duiker
- Tijdelijke watergang
- Bouwput
- Draglineschot
- Bouwterrein
- Grondopslag teelaarde
- Lierterrein
- Opslagterrein
- Passeerplaats
- Tijdelijke dempen watergang/waterpartij
- Permanente watergang
- Bouwweg
- Overige drainage
- Huidige drainage
- Tijdelijke drainage
- Verwijderen drainage
- Te verwijderen groen
- Kadastrale percelen

MASTGEGEVENS
Mastnummer: 1041
Type: ZWW6S400
Masthoogte: 59,90 (m)
Maaiveld: 0,90 (m t.o.v. NAP)
Terrein: Akker
X-coördinaat: 52077,69 (m)
Y-coördinaat: 387859,829 (m)
Oppervlakte toegangsweg: 881 (m2)

ATTENTIE
Wij wijzen er nadrukkelijk op dat de op de tekeningen aangegeven kabels en leidingen slechts indicatief zijn aangegeven.

N

Overzichtskaart 1041
TenneT ZW 380kV


Opdrachtgever: TenneT TSO B.V.
Projectnummer: 315112

Status: Definitief
Datum: 03-10-2016
Schaal: 1:1.500
Formaat: A3
Getekend: RdL
Gecontroleerd: RO

SWECO

© SWECO Nederland B.V Alle rechten voorbehouden
© ESRI Basemaps, TenneT TSO B.V.

Map Document: (C:\Program Files\ArcGIS\Bin\Templates\SWECO\SWECO_A1L.mxt)
02/12/2005 – 15:18:34

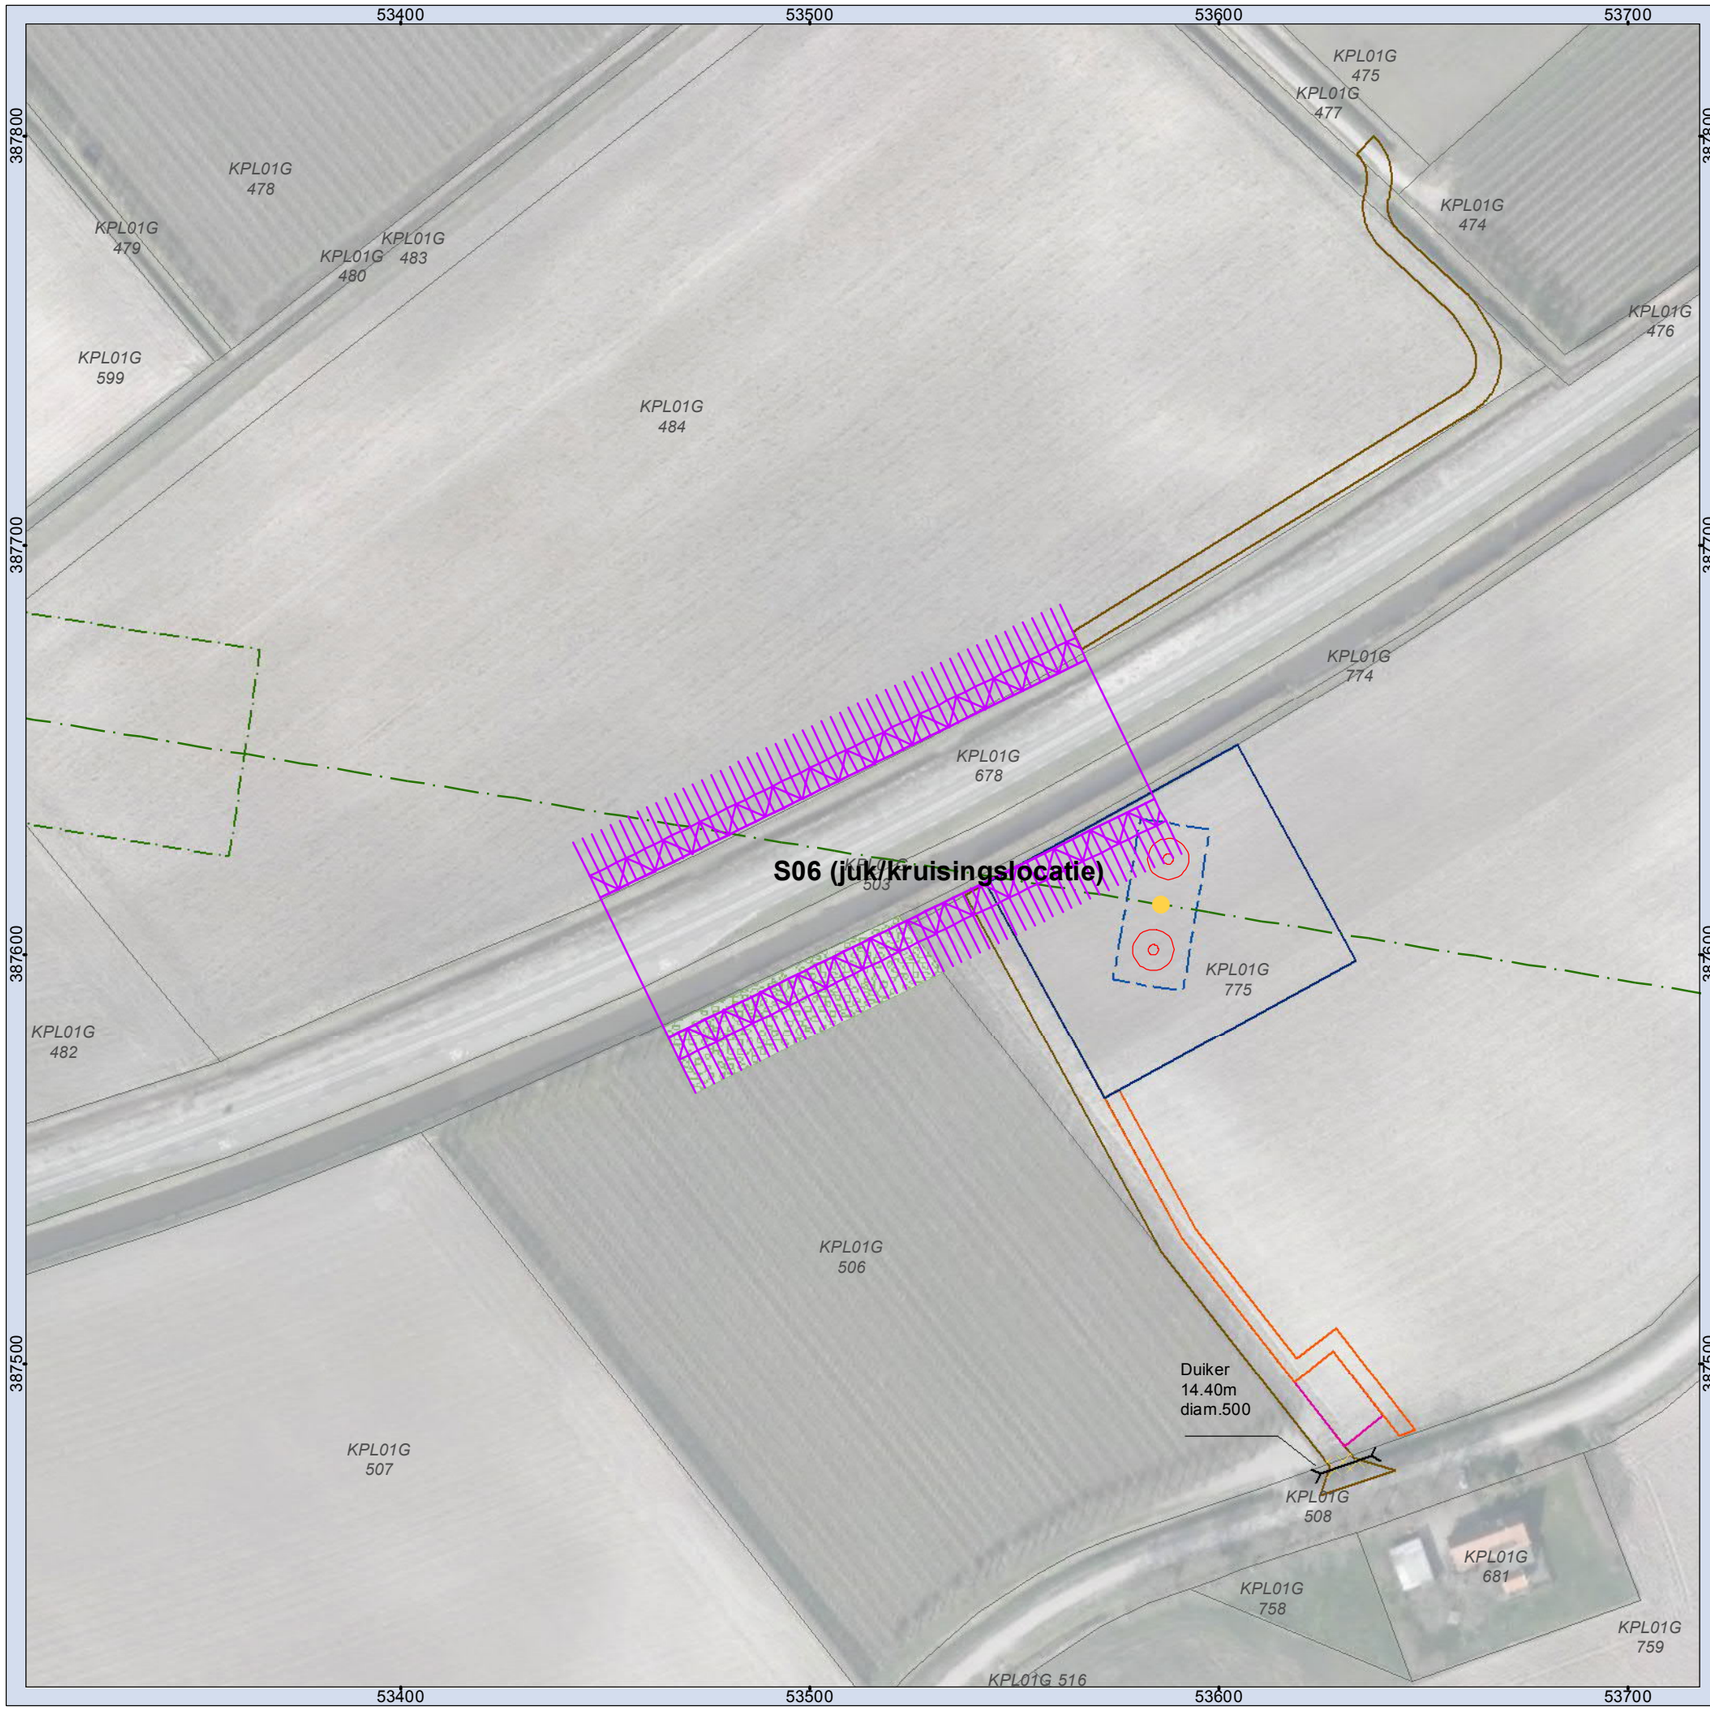


Legenda

- Mast
- Juk/kruisingslocatie
- Tracé
- Masten
- Tijdelijke masten
- Tijdelijke verbinding
- Tijdelijk bouwterrein
- 150kV kabel Kruiningen
- Werkstrook 150kV kabel Kruiningen
- Tijdelijke duiker
- Tijdelijke watergang
- Bouwput
- Draglineschot
- Bouwterrein
- Grondopslag teelaarde
- Lierterrein
- Opslagterrein
- Passeerplaats
- Tijdelijke dempen watergang/waterpartij
- Permanente watergang
- Bouwweg
- Overige drainage
- Huidige drainage
- Tijdelijke drainage
- Verwijderen drainage
- Te verwijderen groen
- Kadastrale percelen

MASTGEGEVENS
Mastnummer: S06 (juk/kruisingslocatie)
Type: -
Masthoogte: - (m)
Maaiveld: - (m t.o.v. NAP)
Terrein: Wegberm
X-coördinaat: 53512,979 (m)
Y-coördinaat: 387624,258 (m)
Oppervlakte toegangsweg: 1065 (m2)

ATTENTIE
Wij wijzen er nadrukkelijk op dat de op de tekeningen aangegeven kabels en leidingen slechts indicatief zijn aangegeven.

N

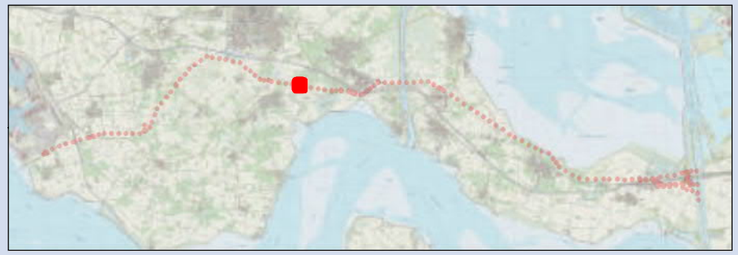

Overzichtskaart S06 (juk/kruisingslocatie)
TenneT ZW 380kV


Opdrachtgever: TenneT TSO B.V.
Projectnummer: 315112

SWECO

Status: Definitief
Datum: 03-10-2016
Schaal: 1:1.500
Formaat: A3
Getekend: RdL
Gecontroleerd: RO

© SWECO Nederland B.V Alle rechten voorbehouden
© ESRI Basemaps, TenneT TSO B.V.

Map Document: (C:\Program Files\ArcGIS\Bin\Templates\SWECO\SWECO_A1L.mxt)
02/12/2005 - - 15:18:34

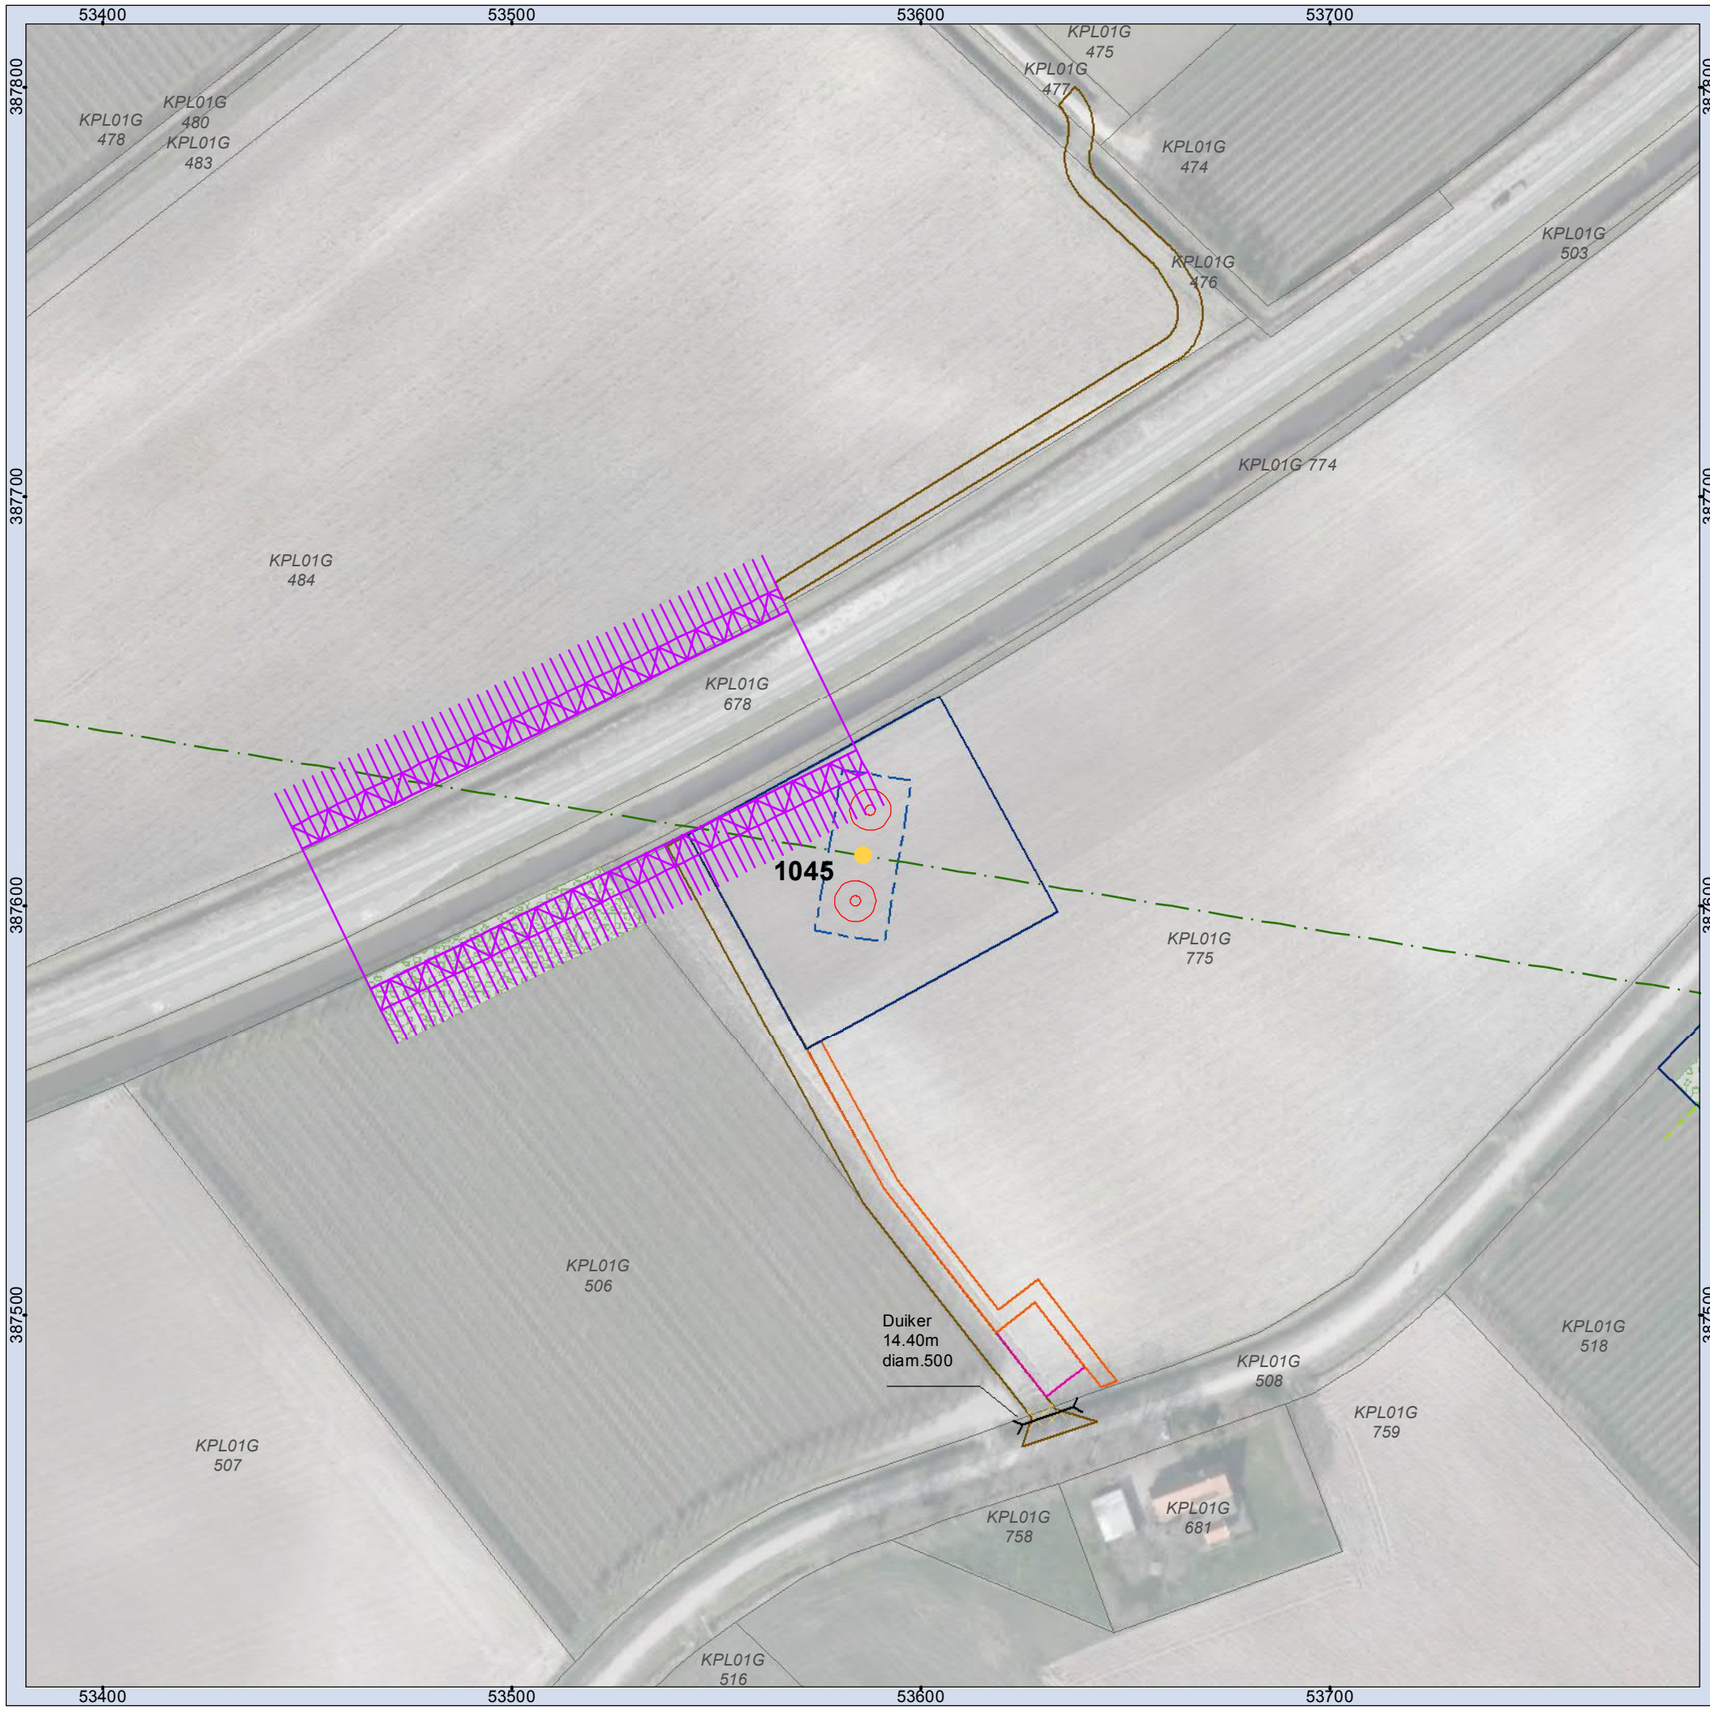


Legenda

- Mast
- Juk/kruisingslocatie
- Tracé
- Masten
- Tijdelijke masten
- Tijdelijke verbinding
- Tijdelijk bouwterrein
- 150kV kabel Kruiningen
- Werkstrook 150kV kabel Kruiningen
- Tijdelijke duiker
- Tijdelijke watergang
- Bouwput
- Draglineschot
- Bouwterrein
- Grondopslag teelaarde
- Lierterrein
- Opslagterrein
- Passeerplaats
- Tijdelijke dempen watergang/waterpartij
- Permanente watergang
- Bouwweg
- Overige drainage
- Huidige drainage
- Tijdelijke drainage
- Verwijderen drainage
- Te verwijderen groen
- Kadastrale percelen

MASTGEGEVENS
Mastnummer: 1045
Type: ZWW6S400
Masthoogte: 59,90 (m)
Maaiveld: -0,49 (m t.o.v. NAP)
Terrein: Akker
X-coördinaat: 53585,885 (m)
Y-coördinaat: 387612,292 (m)
Oppervlakte toegangsweg: 1065 (m2)

ATTENTIE
Wij wijzen er nadrukkelijk op dat de op de tekeningen aangegeven kabels en leidingen slechts indicatief zijn aangegeven.

N

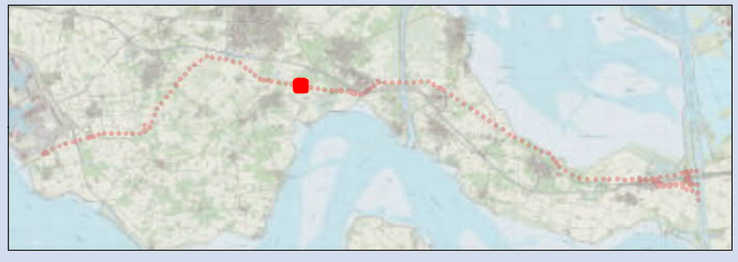

Overzichtskaart 1045
TenneT ZW 380kV


Opdrachtgever: TenneT TSO B.V.
Projectnummer: 315112

SWECO

Status: Definitief
Datum: 03-10-2016
Schaal: 1:1.500
Formaat: A3
Getekend: RdL
Gecontroleerd: RO

© SWECO Nederland B.V Alle rechten voorbehouden
© ESRI Basemaps, TenneT TSO B.V.

Map Document: (C:\Program Files\ArcGIS\Bin\Templates\SWECO\SWECO_A1L.mxt)
02/12/2005 -- 15:18:34

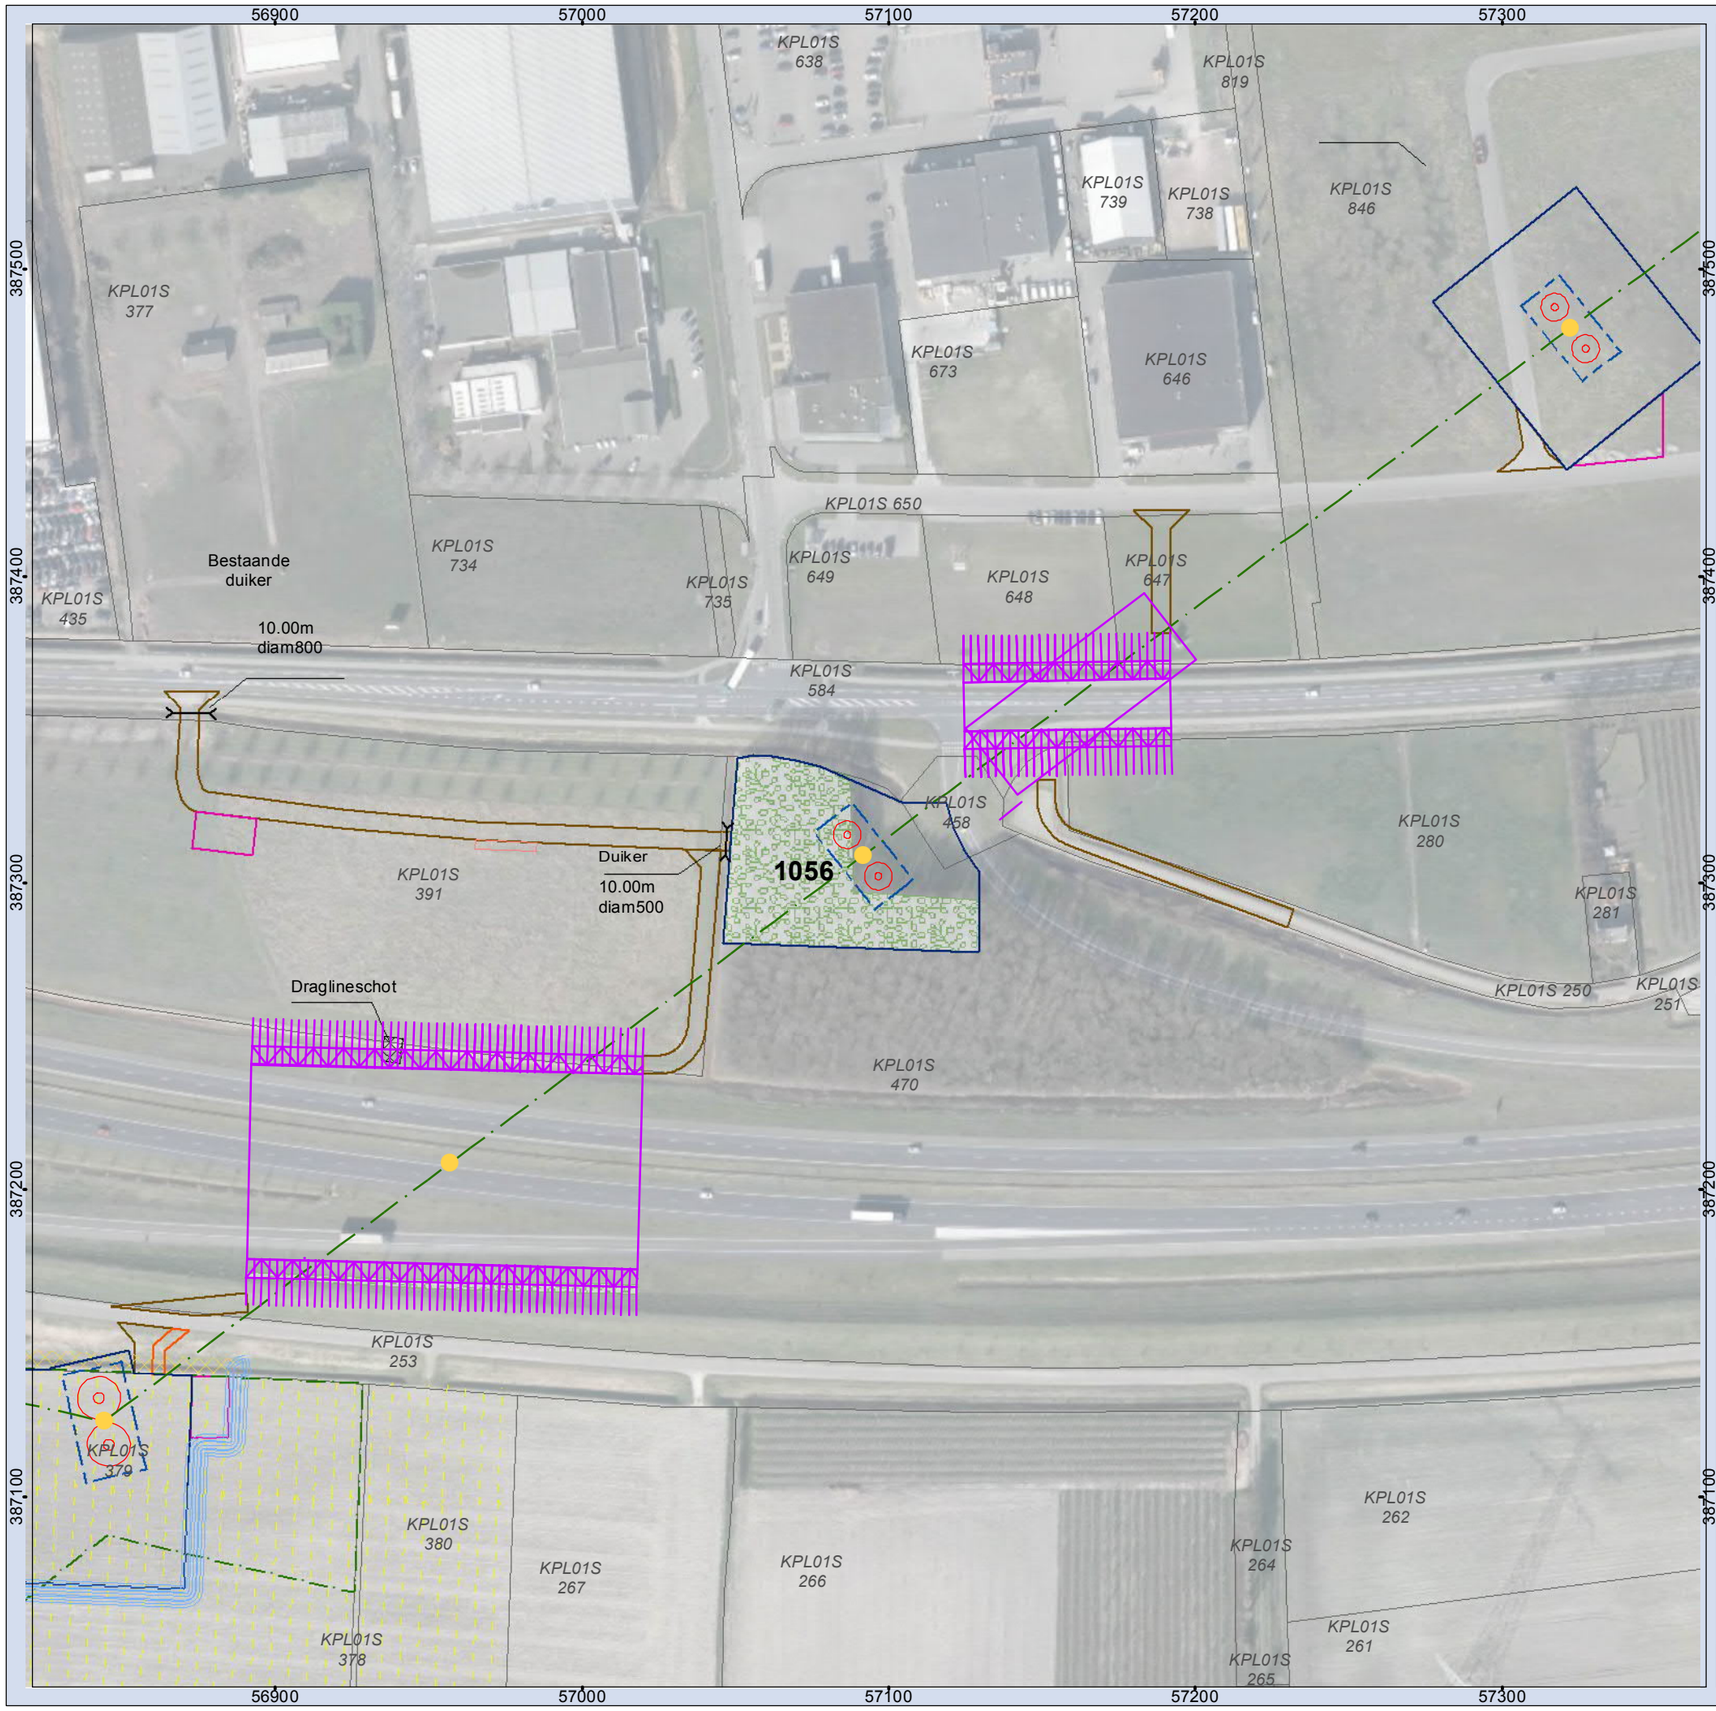


Legenda

- Mast
- Juk/kruisingslocatie
- Tracé
- Masten
- Tijdelijke masten
- Tijdelijke verbinding
- Tijdelijk bouwterrein
- 150kV kabel Kruiningen
- Werkstrook 150kV kabel Kruiningen
- Tijdelijke duiker
- Tijdelijke watergang
- Bouwput
- Draglineschot
- Bouwterrein
- Grondopslag teelaarde
- Lierterrein
- Opslagterrein
- Passeerplaats
- Tijdelijke dempen watergang/waterpartij
- Permanente watergang
- Bouwweg
- Overige drainage
- Huidige drainage
- Tijdelijke drainage
- Verwijderen drainage
- Te verwijderen groen
- Kadastrale percelen

MASTGEGEVENS
Mastnummer: 1056
Type: ZWW4S350+10
Masthoogte: 65,60 (m)
Maaiveld: 1,45 (m t.o.v. NAP)
Terrein: Bos
X-coördinaat: 57091,566 (m)
Y-coördinaat: 387308,967 (m)
Oppervlakte toegangsweg: 129 (m2)

ATTENTIE
Wij wijzen er nadrukkelijk op dat de op de tekeningen aangegeven kabels en leidingen slechts indicatief zijn aangegeven.

N

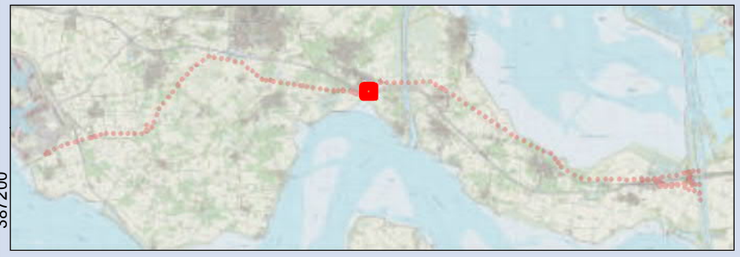

Overzichtskaart 1056
TenneT ZW 380kV

Opdrachtgever: TenneT TSO B.V.
Projectnummer: 315112

SWECO

Status: Definitief
Datum: 03-10-2016
Schaal: 1:2.000
Formaat: A3
Getekend: RdL
Gecontroleerd: RO

© SWECO Nederland B.V Alle rechten voorbehouden
© ESRI Basemaps, TenneT TSO B.V.

Map Document: (C:\Program Files\ArcGIS\Bin\Templates\SWECO\SWECO_A1L.mxt)
02/12/2005 - 15:18:34

57000 57100 57200 57300

387500 387400 387300 387200

KPL01S 638
KPL01S 819
KPL01S 738
KPL01S 739
KPL01S 673
KPL01S 646
KPL01S 846
KPL01S 735
KPL01S 734
KPL01S 650
KPL01S 649
KPL01S 648
KPL01S 647
KPL01S 458
KPL01S 280
KPL01S 281
KPL01S 250
KPL01S 251
KPL01S 470
KPL01S 391

Duiker
10.00m
diam500

S08 (juk/kruisingslocatie)

Legenda

- Mast
- Juk/kruisingslocatie
- Tracé
- Masten
- Tijdelijke masten
- Tijdelijke verbinding
- Tijdelijk bouwterrein
- 150kV kabel Kruiningen
- Werkstrook 150kV kabel Kruiningen
- Tijdelijke duiker
- Tijdelijke watergang
- Bouwput
- Draglineschot
- Bouwterrein
- Grondopslag teelaarde
- Lierterrein
- Opslagterrein
- Passeerplaats
- Tijdelijke dempen watergang/waterpartij
- Permanente watergang
- Bouwweg
- Overige drainage
- Huidige drainage
- Tijdelijke drainage
- Verwijderen drainage
- Te verwijderen groen
- Kadastrale percelen

MASTGEGEVENS
Mastnummer: S08 (juk/kruisingslocatie)
Type: -
Masthoogte: - (m)
Maaiveld: - (m t.o.v. NAP)
Terrein: Wegberm
X-coördinaat: 57158,449 (m)
Y-coördinaat: 387358,82 (m)
Oppervlakte toegangsweg: 839 (m2)

ATTENTIE
Wij wijzen er nadrukkelijk op dat de op de tekeningen aangegeven kabels en leidingen slechts indicatief zijn aangegeven.

N



Overzichtskaart S08 (juk/kruisingslocatie)
TenneT ZW 380kV

Opdrachtgever: TenneT TSO B.V.
Projectnummer: 315112

SWECO

Status: Definitief
Datum: 03-10-2016
Schaal: 1:1.500
Formaat: A3
Getekend: RdL
Gecontroleerd: RO

© SWECO Nederland B.V Alle rechten voorbehouden
© ESRI Basemaps, TenneT TSO B.V.

Map Document: (C:\Program Files\ArcGIS\Bin\Templates\SWECO\SWECO_A1L.mxt)
02/12/2005 -- 15:18:34

60800 60900 61000 61100 61200

387700 387600 387500 387400 387300

RMW00W 323
RMW00W 170
RMW00W 166
RMW00W 167
RMW00W 171
RMW00W 369
RMW00W 368
RMW00W 315
RMW00W 205
RMW00W 169
RMW00W 168
RMW00W 284
RMW00W 285
RMW00W 206
RMW00W 208
RMW00W 214
RMW00W 207
RMW00W 165
RMW00W 173
RMW00W 175
KNG00M 269
KNG00M 229
KNG00M 268
KNG00M 263
KNG00M 260
KNG00M 261
KNG00N 917
KNG00M 271
KNG00M 273
KNG00M 270
KNG00M 272
1067
Duiker 10.00m diam600
Draglineschot
Duiker 14.00m diam600


Legenda

- Mast
- Juk/kruisingslocatie
- Tracé
- Masten
- Tijdelijke masten
- Tijdelijke verbinding
- Tijdelijk bouwterrein
- 150kV kabel Kruiningen
- Werkstrook 150kV kabel Kruiningen
- Tijdelijke duiker
- Tijdelijke watergang
- Bouwput
- Draglineschot
- Bouwterrein
- Grondopslag teelaarde
- Lierterrein
- Opslagterrein
- Passeerplaats
- Tijdelijke dempen watergang/waterpartij
- Permanente watergang
- Bouwweg
- Overige drainage
- Huidige drainage
- Tijdelijke drainage
- Verwijderen drainage
- Te verwijderen groen
- Kadastrale percelen

MASTGEGEVENS
Mastnummer: 1067
Type: ZWW4S400
Masthoogte: 63,30 (m)
Maaiveld: 0,15 (m t.o.v. NAP)
Terrein: Akker
X-coördinaat: 60978,156 (m)
Y-coördinaat: 387521,287 (m)
Oppervlakte toegangsweg: 1497 (m2)

ATTENTIE
Wij wijzen er nadrukkelijk op dat de op de tekeningen aangegeven kabels en leidingen slechts indicatief zijn aangegeven.

N

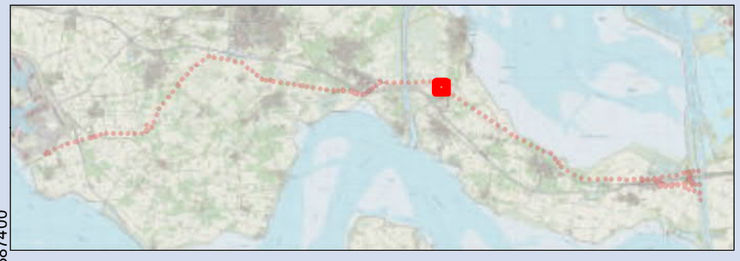

Overzichtskaart 1067
TenneT ZW 380kV


Opdrachtgever: TenneT TSO B.V.
Projectnummer: 315112

SWECO

Status: Definitief
Datum: 03-10-2016
Schaal: 1:2.000
Formaat: A3
Getekend: RdL
Gecontroleerd: RO

© SWECO Nederland B.V Alle rechten voorbehouden
© ESRI Basemaps, TenneT TSO B.V.

Map Document: (C:\Program Files\ArcGIS\Bin\Templates\SWECO\SWECO_A1L.mxt)
02/12/2005 - 15:18:34

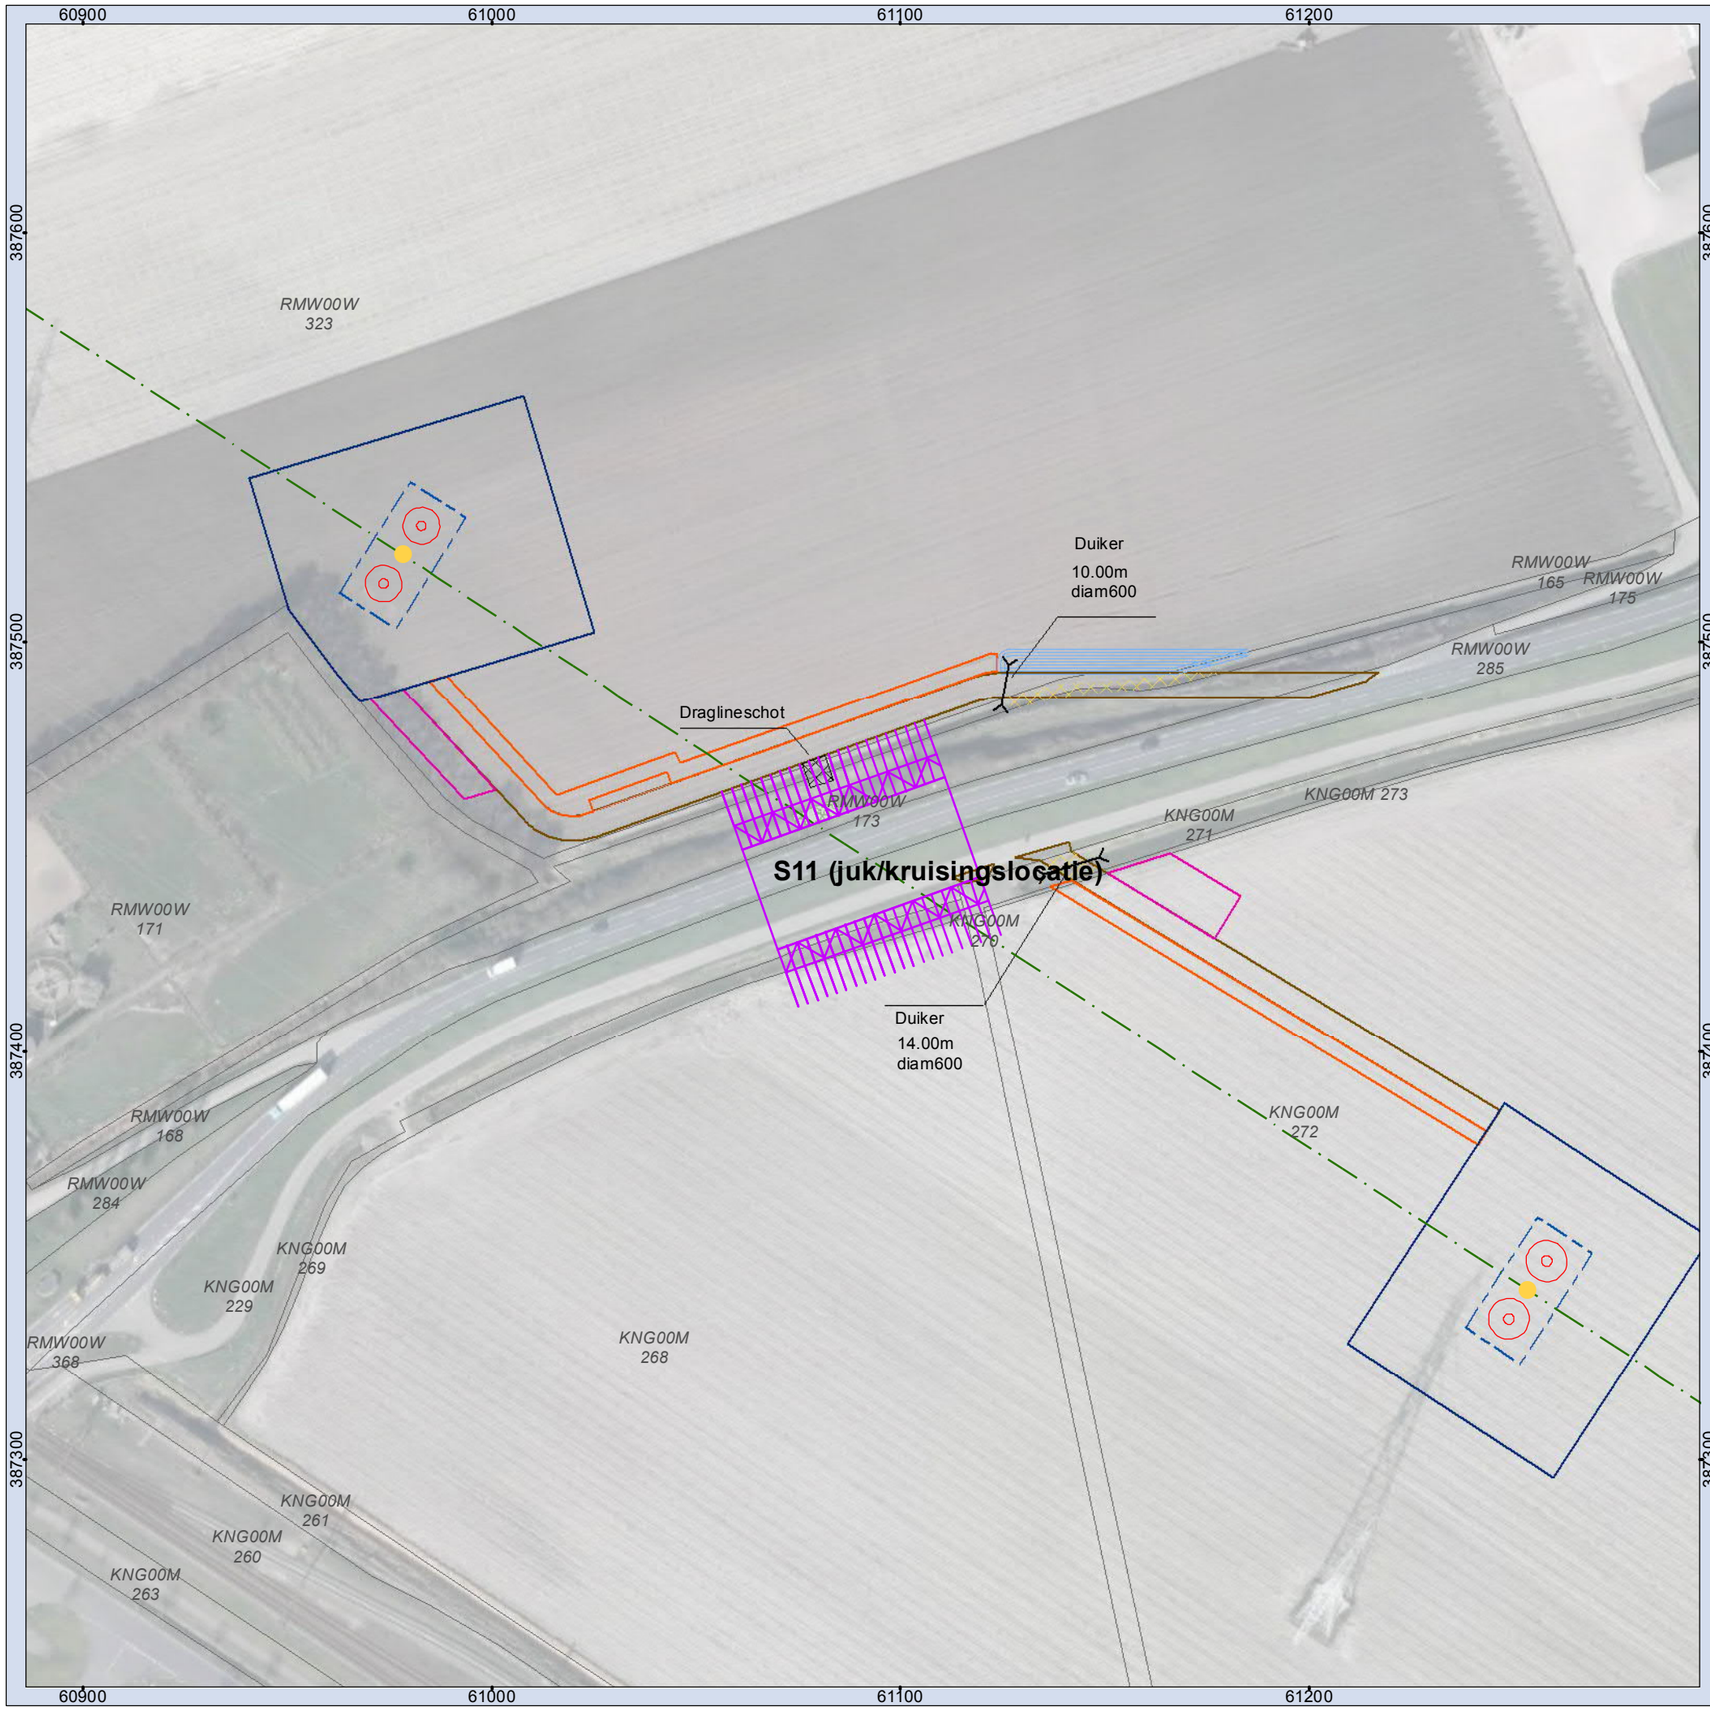

Legenda

- Mast
- Juk/kruisingslocatie
- Tracé
- Masten
- Tijdelijke masten
- Tijdelijke verbinding
- Tijdelijk bouwterrein
- 150kV kabel Kruiningen
- Werkstrook 150kV kabel Kruiningen
- Tijdelijke duiker
- Tijdelijke watergang
- Bouwput
- Draglineschot
- Bouwterrein
- Grondopslag teelaarde
- Lierterrein
- Opslagterrein
- Passeerplaats
- Tijdelijke dempen watergang/waterpartij
- Permanente watergang
- Bouwweg
- Overige drainage
- Huidige drainage
- Tijdelijke drainage
- Verwijderen drainage
- Te verwijderen groen
- Kadastrale percelen

MASTGEGEVENS
Mastnummer: S11 (juk/kruisingslocatie)
Type: -
Masthoogte: - (m)
Maaiveld: - (m t.o.v. NAP)
Terrein: Wegberm
X-coördinaat: 61090,771 (m)
Y-coördinaat: 387447,731 (m)
Oppervlakte toegangsweg: 21 (m2)

ATTENTIE
Wij wijzen er nadrukkelijk op dat de op de tekeningen aangegeven kabels en leidingen slechts indicatief zijn aangegeven.

N



Overzichtskaart S11 (juk/kruisingslocatie)
TenneT ZW 380kV

Opdrachtgever: TenneT TSO B.V.
Projectnummer: 315112

SWECO

Status: Definitief
Datum: 03-10-2016
Schaal: 1:1.500
Formaat: A3
Getekend: RdL
Gecontroleerd: RO

© SWECO Nederland B.V Alle rechten voorbehouden
© ESRI Basemaps, TenneT TSO B.V.

Map Document: (C:\Program Files\ArcGIS\Bin\Templates\SWECO\SWECO_A1L.mxt)
02/12/2005 - 15:18:34

72500 72600 72700 72800

382700 382600 382500 382400

RMW00T 267
RMW00T 272
RMW00T 282
RMW00T 281
RMW00T 283
RMW00T 81
RMW00T 175
RMW00T 174
RMW00T 83
RMW00T 84
RMW00M 292
RMW00M 344
Draglineschot

S13 (dubbel juk/kruisingslocatie)


Legenda

- Mast
- Juk/kruisingslocatie
- Tracé
- Masten
- Tijdelijke masten
- Tijdelijke verbinding
- Tijdelijk bouwterrein
- 150kV kabel Kruiningen
- Werkstrook 150kV kabel Kruiningen
- Tijdelijke duiker
- Tijdelijke watergang
- Bouwput
- Draglineschot
- Bouwterrein
- Grondopslag teelaarde
- Lierterrein
- Opslagterrein
- Passeerplaats
- Tijdelijke dempen watergang/waterpartij
- Permanente watergang
- Bouwweg
- Overige drainage
- Huidige drainage
- Tijdelijke drainage
- Verwijderen drainage
- Te verwijderen groen
- Kadastrale percelen

MASTGEGEVENS
Mastnummer: S13 (dubbel juk/kruisingslocatie)
Type: -
Masthoogte: 0,00 (m)
Maaiveld: - (m t.o.v. NAP)
Terrein: Wegberm/spoorberm
X-coördinaat: 72652,675 (m)
Y-coördinaat: 382559,881 (m)
Oppervlakte toegangsweg: 1296 (m2)

ATTENTIE
Wij wijzen er nadrukkelijk op dat de op de tekeningen aangegeven kabels en leidingen slechts indicatief zijn aangegeven.

N

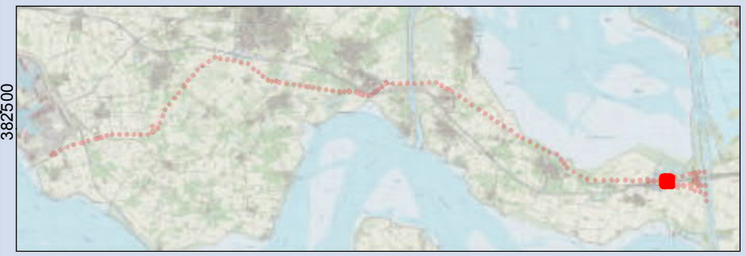

Overzichtskaart S13 (dubbel juk/kruisingslocatie)

TenneT ZW 380kV

Opdrachtgever: TenneT TSO B.V.
Projectnummer: 315112

SWECO

Status: Definitief
Datum: 03-10-2016
Schaal: 1:1.500
Formaat: A3
Getekend: RdL
Gecontroleerd: RO

© SWECO Nederland B.V Alle rechten voorbehouden
© ESRI Basemaps, TenneT TSO B.V.

Map Document: (C:\Program Files\ArcGIS\Bin\Templates\SWECO\SWECO_A1L.mxt)
02/12/2005 -- 15:18:34




Legenda

- Mast
- Juk/kruisingslocatie
- Tracé
- Masten
- Tijdelijke masten
- Tijdelijke verbinding
- Tijdelijk bouwterrein
- 150kV kabel Kruiningen
- Werkstrook 150kV kabel Kruiningen
- Tijdelijke duiker
- Tijdelijke watergang
- Bouwput
- Draglineschot
- Bouwterrein
- Grondopslag teelaarde
- Lierterrein
- Opslagterrein
- Passeerplaats
- Tijdelijke dempen watergang/waterpartij
- Permanente watergang
- Bouwweg
- Overige drainage
- Huidige drainage
- Tijdelijke drainage
- Verwijderen drainage
- Te verwijderen groen
- Kadastrale percelen

MASTGEGEVENS
Mastnummer: S13 (dubbel juk/kruisingslocatie)
Type: -
Masthoogte: 0,00 (m)
Maaiveld: - (m t.o.v. NAP)
Terrein: Wegberm
X-coördinaat: 72757,423 (m)
Y-coördinaat: 382419,606 (m)
Oppervlakte toegangsweg: 1324 (m2)

ATTENTIE
Wij wijzen er nadrukkelijk op dat de op de tekeningen aangegeven kabels en leidingen slechts indicatief zijn aangegeven.

N

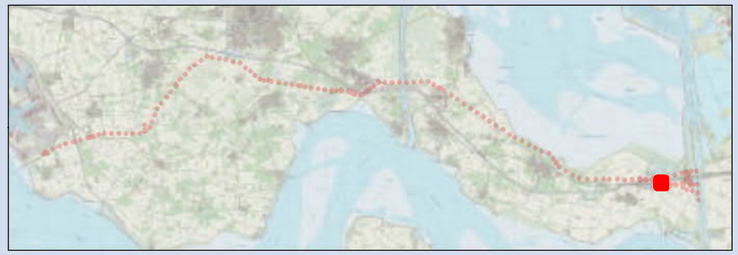

Overzichtskaart S13 (dubbel juk/kruisingslocatie)

TenneT ZW 380kV

Opdrachtgever: TenneT TSO B.V.
Projectnummer: 315112

SWECO


Status: Definitief
Datum: 03-10-2016
Schaal: 1:1.500
Formaat: A3
Getekend: RdL
Gecontroleerd: RO


© SWECO Nederland B.V Alle rechten voorbehouden
© ESRI Basemaps, TenneT TSO B.V.

Map Document: (C:\Program Files\ArcGIS\Bin\Templates\SWECO\SWECO_A1L.mxt)
02/12/2005 -- 15:18:34

Bijlage 5

Lengteprofielen

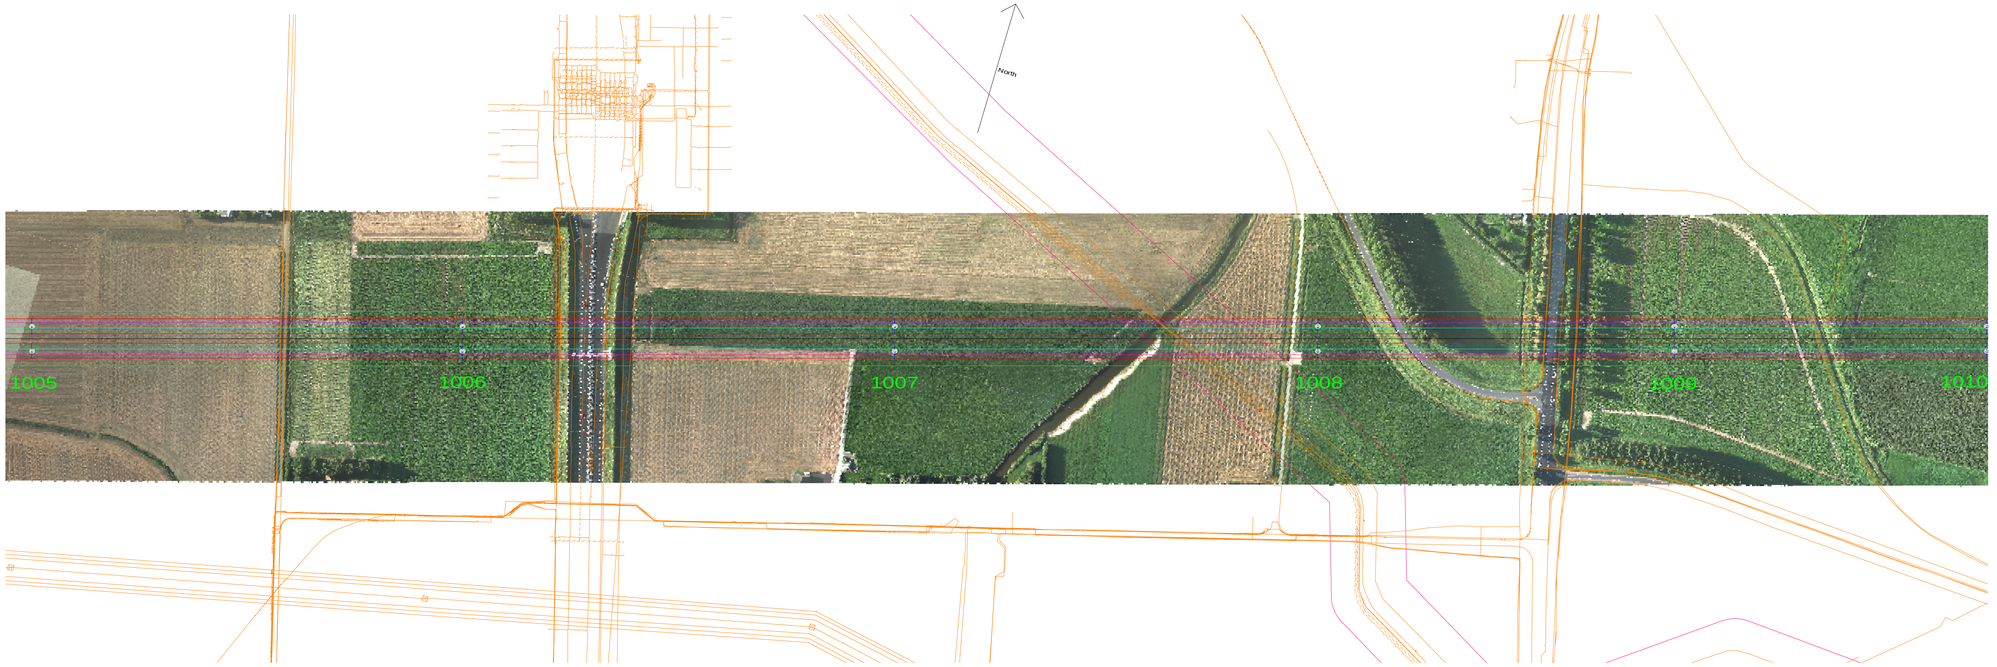

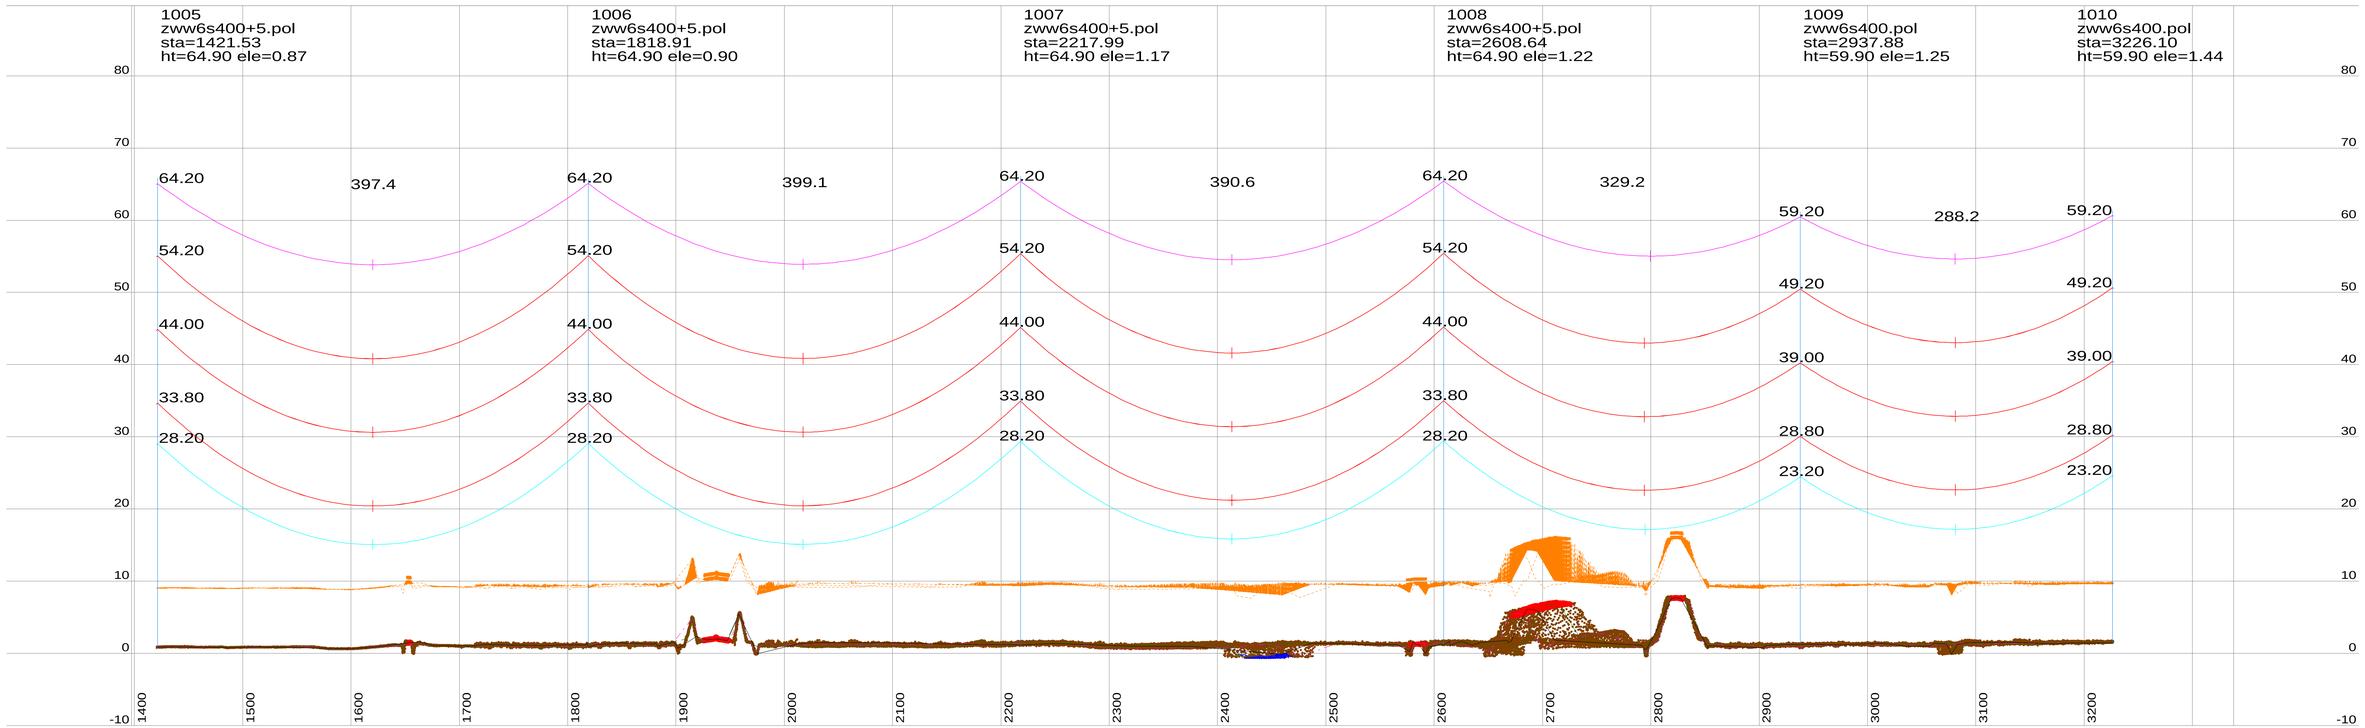

Notes:

1. PLS CADD Model based on Survey data supplied by Fugro and post processed by Movares.
2. Phase Conductor & Earthwire properties based on cable files provided by TenneT.
3. Phase Conductor & Earthwire Stringing (New Wintrack line) based on Max Catenary 1800m @ 10°C (Creep RS).
4. Phase Conductor Shown (New Wintrack line) – Twin / Quad AMS 620 AAAC
   EW Conductor Shown (New Wintrack line) – Hawk OPGW ACSR
5. Phase Conductor shown represents the middle of the bundel (500mm conductor separation new Wintrack line).
   RSG shown represents the center of the bundle (200mm conductor separation).
6. This drawing is produced using PLS-Pole Models (New Wintrack line) based on dimensions from pole drawings "000.145.11 0254226 Mastenontwerpdossier vers.zip" provided by Tennet on 13-06-2014.
7. Insulator lengths are based on the 380kV and 150kV V-brace drawings provided by Tennet on 11-02-2014.
8. Tower Details are shown as Follows:
   1105 (Tower Number) ZWW2E400 (Tower type)
   sta=584.07 (Station of Tower)
   ht=40.89 (Tower Height) ele=9.92 (Elevation at Ground Level)
9. All dimensions are in metres.

Centre Line / Side Profile Key:

Centreline Profile

Left Side Profile at -25m From Centreline.

Right Side Profile at 25m From Centreline.

Conductor Key:

Conductor phase shown at 70°C (150 kV) (Creep RS)

Conductor phase shown at 70°C (380 kV) (Creep RS)

Earthwire shown at 15°C (Creep RS)

OPGW shown at 15°C (Creep RS)

RSG shown at -5°C + Ice (Creep RS)

Note: Load RS / Max Sag RS Cable conditions not assessed for these preliminary profile drawings.

Table 1: Clearances per Feature Description.

Feature Description	Symbol	380kV-Radial Clearance (m)	150kV-Radial Clearance (m)	0kV-Radial Clearance (m)
Ground		10.8	10	8.2
Roads		11.8	11	9.2
Railways		14	13.2	11.4
Highways		12.7	11.9	10.1
Buildings		7.7	6.9	5.1
Water		>9.3	>8.5	>6.7
Foundation Area				
Pole				
Buried Services				

P11	06-07-2016	Eleventh Issue Preliminary Line Profile Drawings	AS	JAW	MvN
P10	11-08-2015	Tenth Issue Preliminary Line Profile Drawings	TG	MV	MvN
P9	19-08-2014	Ninth Issue Preliminary Line Profile Drawings	TG	MV	MvN
Rev	Date	Description	By	Chk	App

Preliminary Line Profile Drawings
Section DT1 (Structure 1001 to 1050)
Temperature conductor phase at 70°C

Drawing Title:

Project: Borssele-Tilburg ZW380

Originator: AS | Checker: JAW
Approver: MvN | Date: 12-07-2016

Movares
Ruimte & mobiliteit

Postbus 2855
3500 GW Utrecht
Tel: 030 - 265 5555

Scale
20.0 m Horiz. Scale
3.0 m Vert. Scale

TenneT TSO B.V.
Utrechtseweg 310
6812 AR ARNHEM
Telefoon 026-3731111
Telefax 026-3731112

Postbus 718
6800 AS ARNHEM
E-mail servicecentrum@tennet.eu
Internet www.tennet.eu


Drawing Number:
ZW380-DT1-P11

Page 2/14

Rev P11

This document should not be relied on or used in circumstances other than those for which it was originally prepared and for which [Movares] was commissioned. [Movares] accepts no responsibility for this document to any party other than the person by whom it was commissioned.



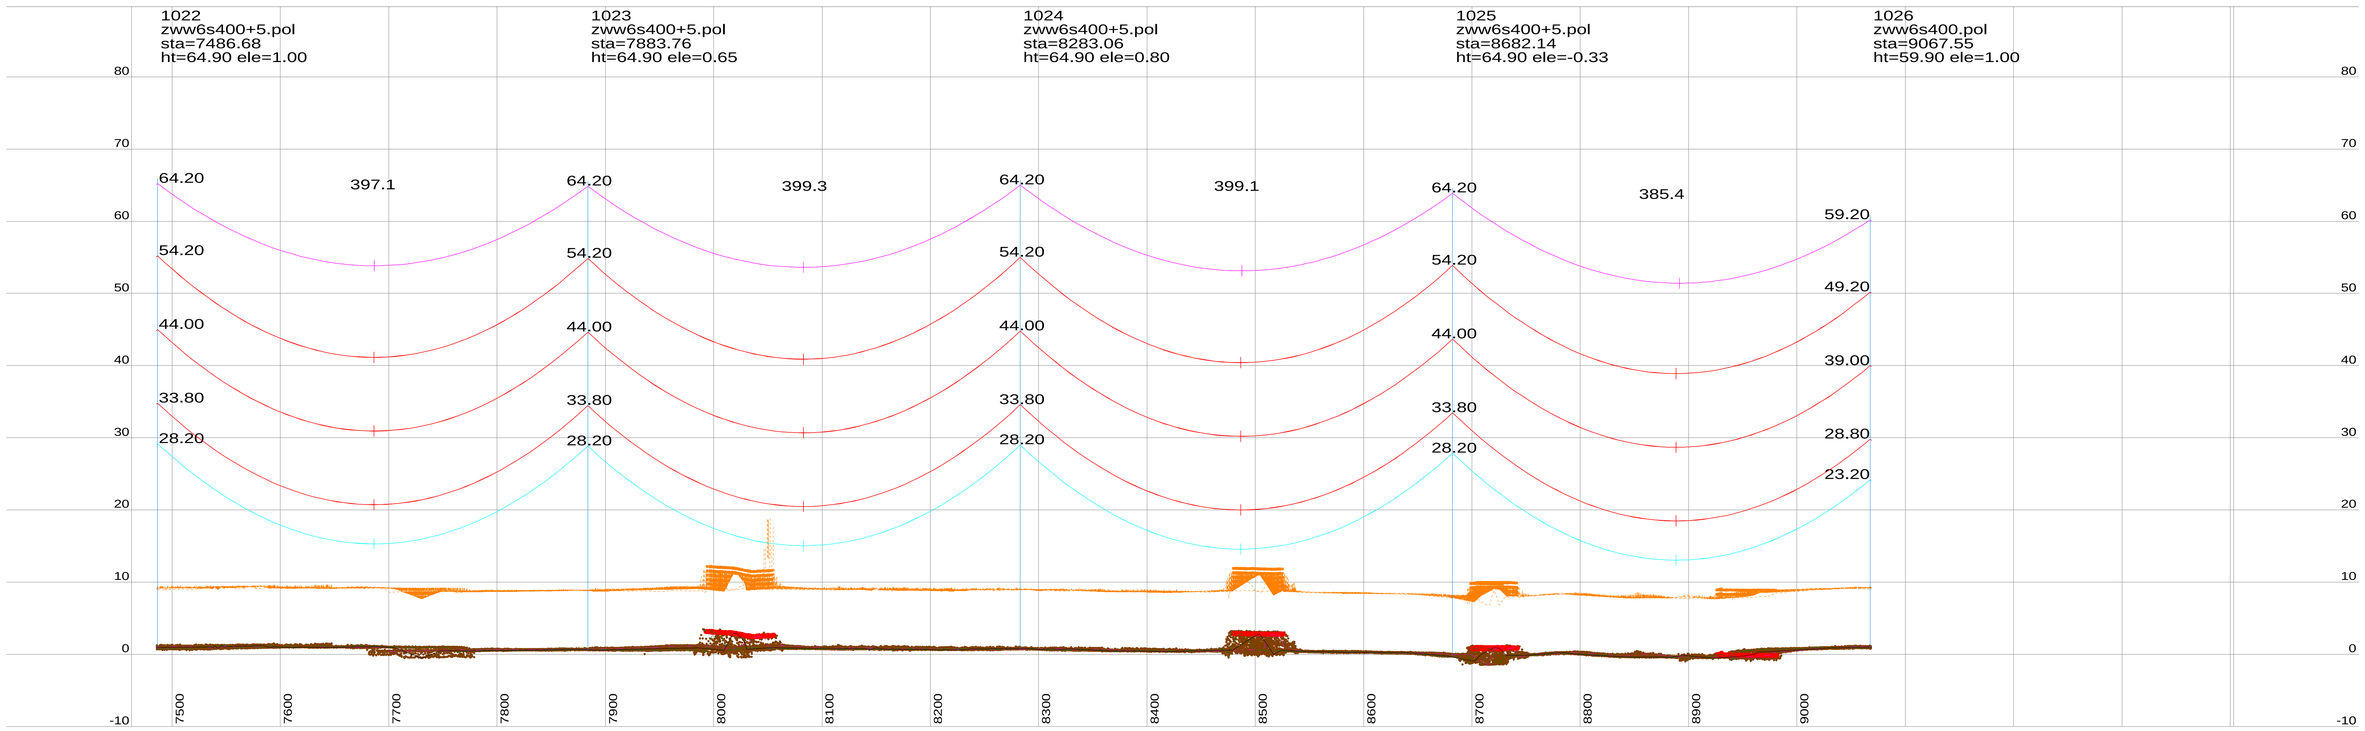

Notes:

1. PLS CADD Model based on Survey data supplied by Fugro and post processed by Movares.
2. Phase Conductor & Earthwire properties based on cable files provided by TenneT.
3. Phase Conductor & Earthwire Stringing (New Wintrack line) based on Max Catenary 1800m @ 10°C (Creep RS).
4. Phase Conductor Shown (New Wintrack line) – Twin / Quad AMS 620 AAAC
   E/W Conductor Shown (New Wintrack line) – Hawk OPGW ACSR
5. Phase Conductor shown represents the middle of the bundel (500mm conductor separation new Wintrack line).
   RSG shown represents the center of the bundle (200mm conductor separation).
6. This drawing is produced using PLS-Pole Models (New Wintrack line) based on dimensions from pole drawings "000.145.11 0254226 Mastenontwerpdossier vers.zip" provided by Tennet on 13-06-2014.
7. Insulator lengths are based on the 380kV and 150kV V-brace drawings provided by Tennet on 11-02-2014.
8. Tower Details are shown as Follows:
   1105 (Tower Number) ZWW2E400 (Tower type)
   sta=564.07 (Station of Tower)
   ht=40.89 (Tower Height) ele=9.92 (Elevation at Ground Level)
9. All dimensions are in metres.

Centre Line / Side Profile Key:

Centreline Profile

Left Side Profile at -25m From Centreline.

Right Side Profile at 25m From Centreline.

Conductor Key:

Conductor phase shown at 70°C (150 kV) (Creep RS)

Conductor phase shown at 70°C (380 kV) (Creep RS)

Earthwire shown at 15°C (Creep RS)

OPGW shown at 15°C (Creep RS)

RSG shown at -5°C + Ice (Creep RS)

Note: Load RS / Max Sag RS Cable conditions not assessed for these preliminary profile drawings.

Table 1: Clearances per Feature Description.

Feature Description	Symbol	380kV-Radial Clearance (m)	150kV-Radial Clearance (m)	0kV-Radial Clearance (m)
Ground		10.8	10	8.2
Roads		11.8	11	9.2
Railways		14	13.2	11.4
Highways		12.7	11.9	10.1
Buildings		7.7	6.9	5.1
Water		>9.3	>8.5	>6.7
Foundation Area				
Pole				
Buried Services				

P11	06-07-2016	Eleventh Issue Preliminary Line Profile Drawings	AS	JAW	MvN
P10	11-08-2015	Tenth Issue Preliminary Line Profile Drawings	TG	MV	MvN
P9	19-08-2014	Ninth Issue Preliminary Line Profile Drawings	TG	MV	MvN
Rev	Date	Description	By	Chk	App

Preliminary Line Profile Drawings
Section DT1 (Structure 1001 to 1050)
Temperature conductor phase at 70°C

Drawing Title:

Project: Borssele-Tilburg ZW380

Originator: AS Checker: JAW

Approver: MvN Date: 12-07-2016

Movares
Postbus 2855
3500 GW Utrecht
Tel: 030 - 265 5555

Scale
20.0 m Horiz. Scale
3.0 m Vert. Scale


TenneT TSO B.V.
Utrechtseweg 310
6812 AR ARNHEM
Telefoon 026-3731111
Telefax 026-3731112
Postbus 718
6800 AS ARNHEM
E-mail servicecentrum@tennet.eu
Internet www.tennet.eu


Drawing Number
ZW380-DT1-P11

Rev P11

This document should not be relied on or used in circumstances other than those for which it was originally prepared and for which [Movares] was commissioned. [Movares] accepts no responsibility for this document to any party other than the person by whom it was commissioned.



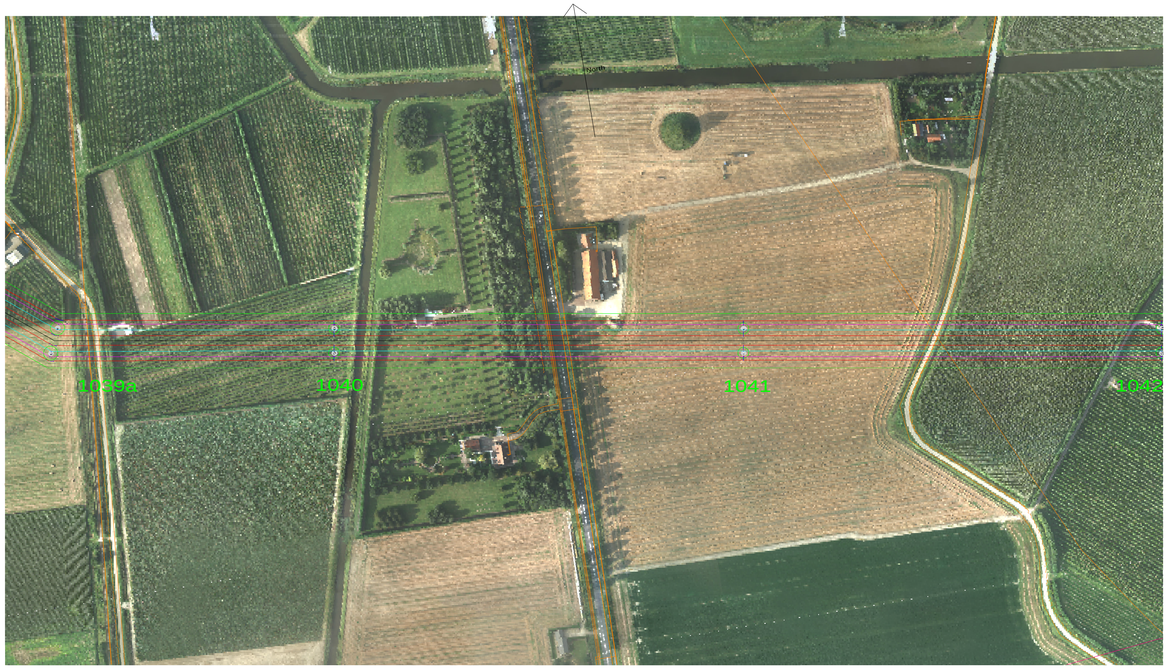

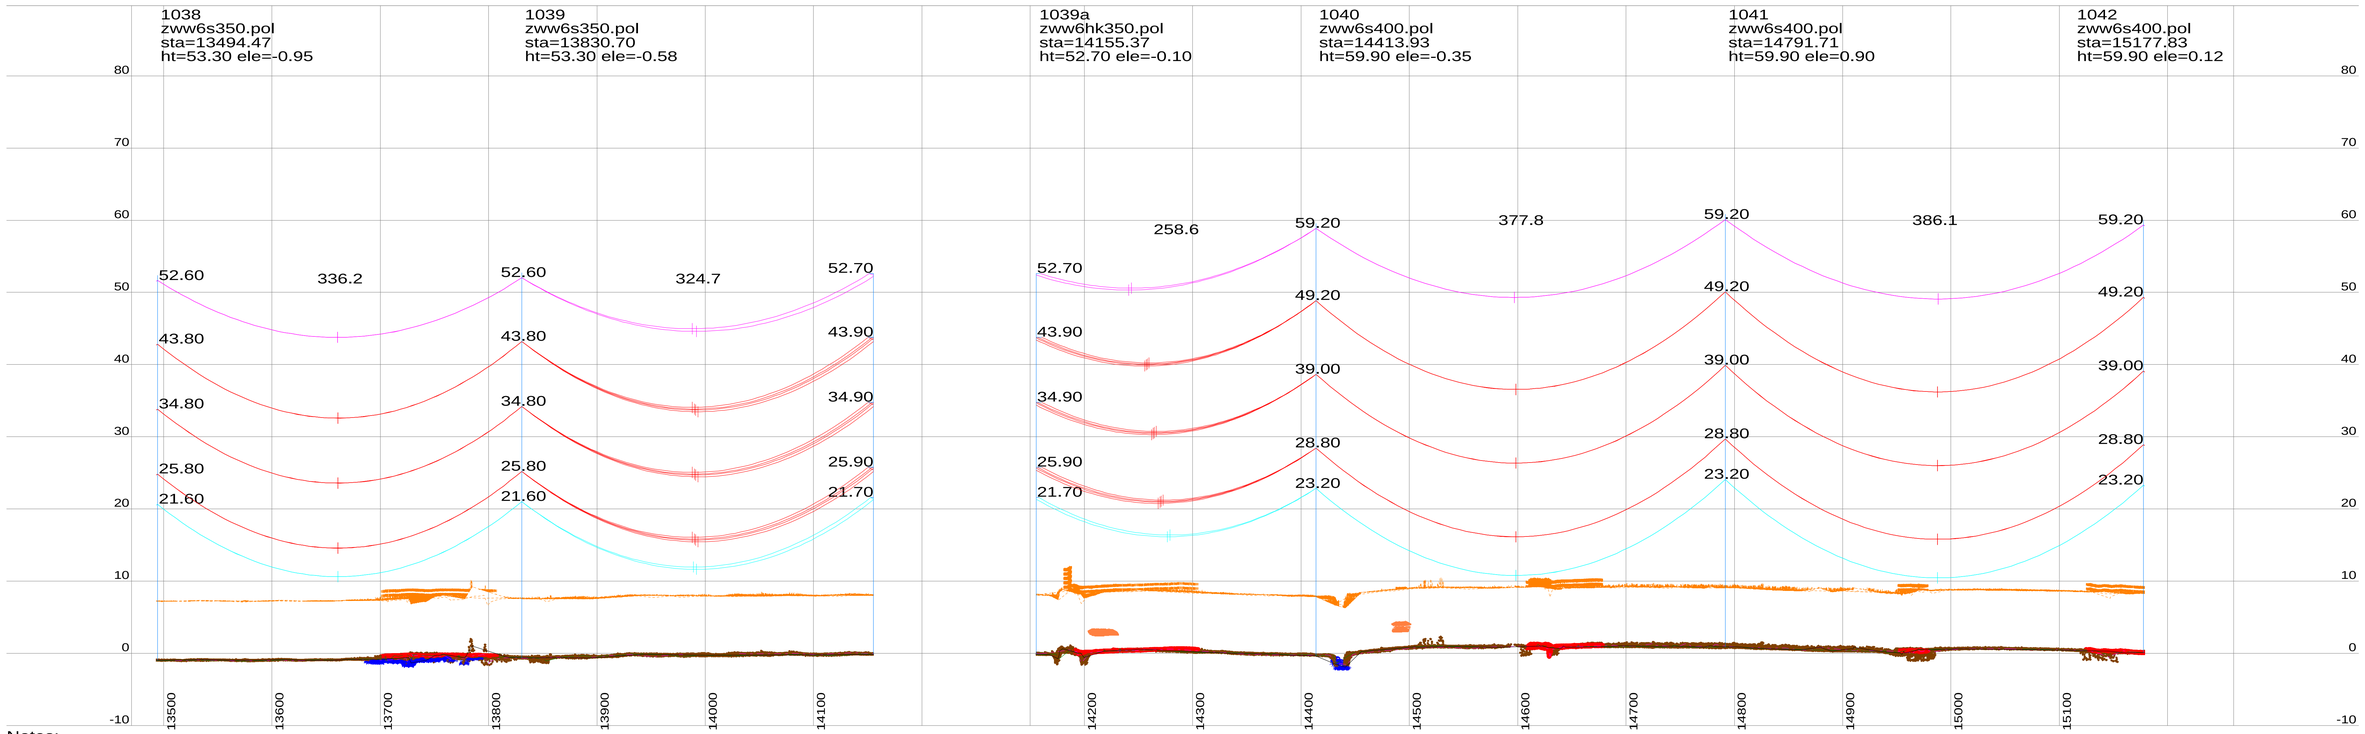

Notes:

1. PLS CADD Model based on Survey data supplied by Fugro and post processed by Movares.
2. Phase Conductor & Earthwire properties based on cable files provided by TenneT.
3. Phase Conductor & Earthwire Stringing (New Wintrack line) based on Max Catenary 1800m @ 10°C (Creep RS).
4. Phase Conductor Shown (New Wintrack line) – Twin / Quad AMS 620 AAAC
   E/W Conductor Shown (New Wintrack line) – Hawk OPGW ACSR
5. Phase Conductor shown represents the middle of the bundel (500mm conductor separation new Wintrack line).
   RSG shown represents the center of the bundle (200mm conductor separation).
6. This drawing is produced using PLS-Pole Models (New Wintrack line) based on dimensions from pole drawings "000.145.11 0254226 Mastenontwerpdossier vers.zip" provided by Tennet on 13-06-2014.
7. Insulator lengths are based on the 380kV and 150kV V-brace drawings provided by Tennet on 11-02-2014.
8. Tower Details are shown as Follows:
   1105 (Tower Number) ZWW2E400 (Tower type)
   sta=564.07 (Station of Tower)
   ht=40.89 (Tower Height) ele=9.92 (Elevation at Ground Level)
9. All dimensions are in metres.

Centre Line / Side Profile Key:

Centreline Profile

Left Side Profile at -25m From Centreline.

Right Side Profile at 25m From Centreline.

Conductor Key:

Conductor phase shown at 70°C (150 kV) (Creep RS)

Conductor phase shown at 70°C (380 kV) (Creep RS)

Earthwire shown at 15°C (Creep RS)

OPGW shown at 15°C (Creep RS)

RSG shown at -5°C + Ice (Creep RS)

Note: Load RS / Max Sag RS Cable conditions not assessed for these preliminary profile drawings.

Table 1: Clearances per Feature Description.

Feature Description	Symbol	380kV-Radial Clearance (m)	150kV-Radial Clearance (m)	0kV-Radial Clearance (m)
Ground		10.8	10	8.2
Roads		11.8	11	9.2
Railways		14	13.2	11.4
Highways		12.7	11.9	10.1
Buildings		7.7	6.9	5.1
Water		>9.3	>8.5	>6.7
Foundation Area				
Pole				
Buried Services				

Scale

20.0 m Horiz. Scale

3.0 m Vert. Scale

Rev	Date	Description	By	Chk	App
P11	06-07-2016	Eleventh Issue Preliminary Line Profile Drawings	AS	JAW	MvN
P10	11-08-2015	Tenth Issue Preliminary Line Profile Drawings	TG	MV	MvN
P9	19-08-2014	Ninth Issue Preliminary Line Profile Drawings	TG	MV	MvN

Preliminary Line Profile Drawings
Section DT1 (Structure 1001 to 1050)
Temperature conductor phase at 70°C

Drawing Title:

Project: Borssele-Tilburg ZW380

Originator: AS Checker: JAW

Approver: MvN Date: 12-07-2016

Movares
Nederland & Buitenland
Postbus 2855
3500 GW Utrecht
Tel: 030 - 265 5555


TenneT TSO B.V.
Utrechtseweg 310
6812 AR ARNHEM
Telefoon 026-3731111
Telefax 026-3731112
Postbus 718
6800 AS ARNHEM
E-mail servicecentrum@tennet.eu
Internet www.tennet.eu


Drawing Number:

ZW380-DT1-P11

Rev P11

This document should not be relied on or used in circumstances other than those for which it was originally prepared and for which [Movares] was commissioned. [Movares] accepts no responsibility for this document to any party other than the person by whom it was commissioned.

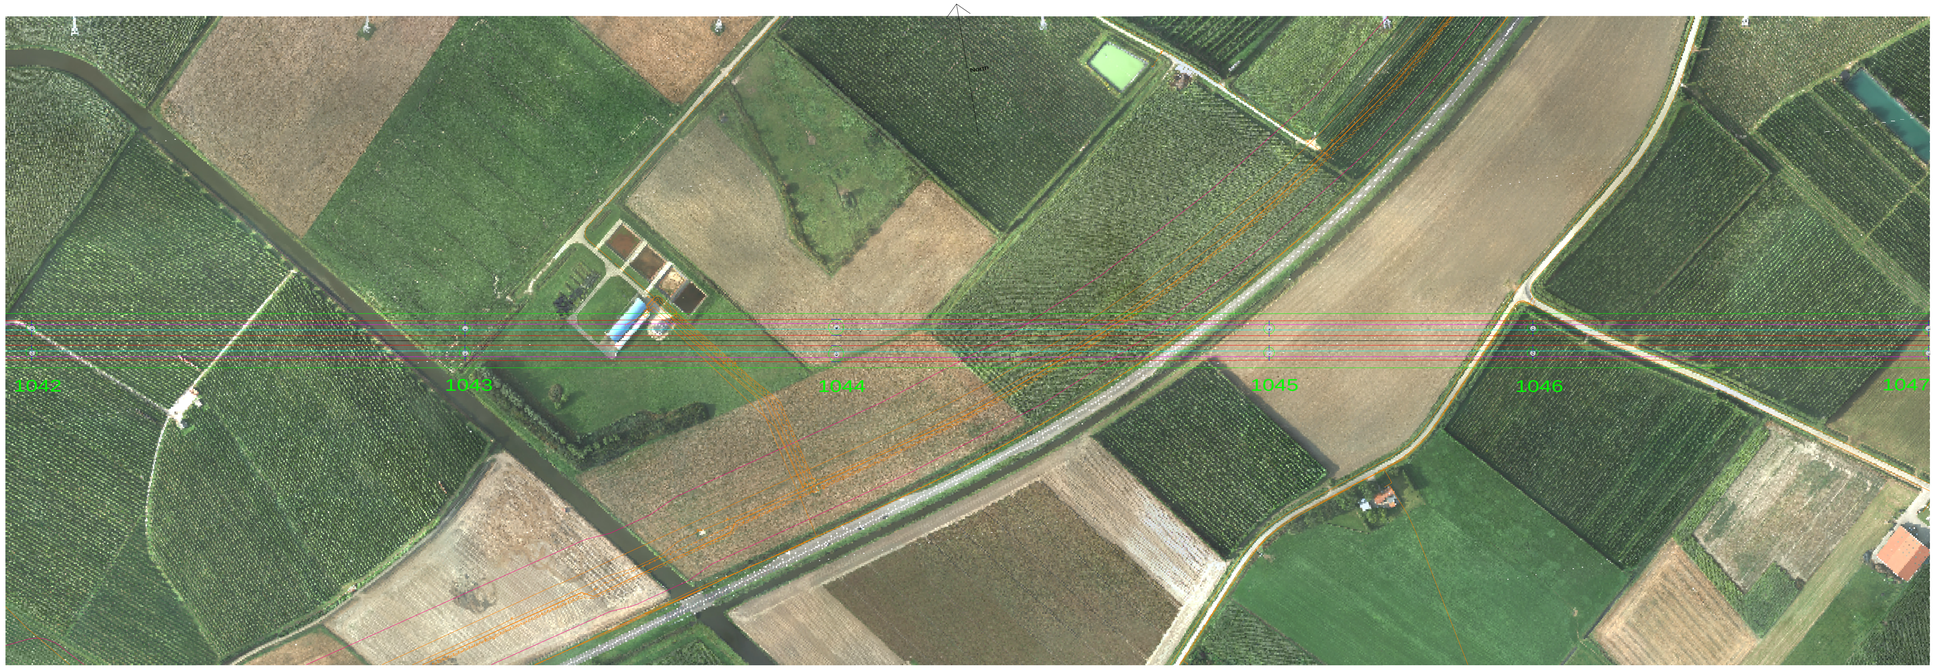

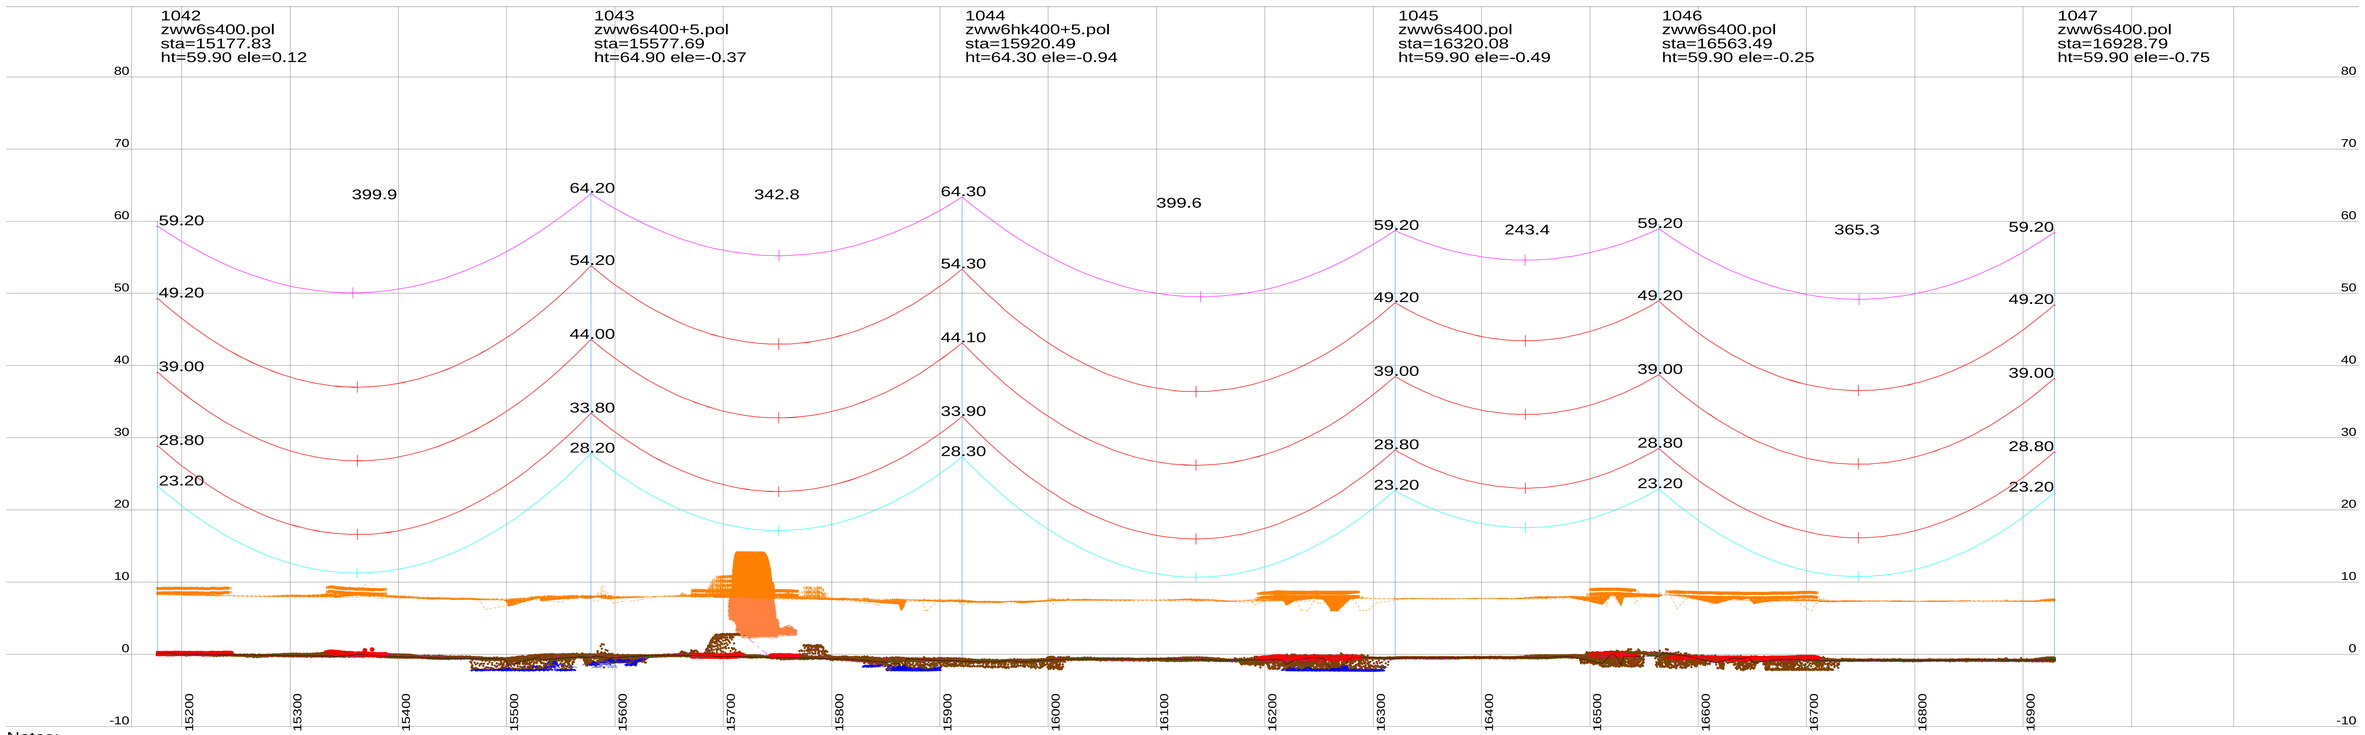

Notes:

1. PLS CADD Model based on Survey data supplied by Fugro and post processed by Movares.
2. Phase Conductor & Earthwire properties based on cable files provided by TenneT.
3. Phase Conductor & Earthwire Stringing (New Wintrack line) based on Max Catenary 1800m @ 10°C (Creep RS).
4. Phase Conductor Shown (New Wintrack line) – Twin / Quad AMS 620 AAAC
   E/W Conductor Shown (New Wintrack line) – Hawk OPGW ACSR
5. Phase Conductor shown represents the middle of the bundel (500mm conductor separation new Wintrack line).
   RSG shown represents the center of the bundle (200mm conductor separation).
6. This drawing is produced using PLS-Pole Models (New Wintrack line) based on dimensions from pole drawings "000.145.11 0254226 Mastenontwerpdossier vers.zip" provided by Tennet on 13-06-2014.
7. Insulator lengths are based on the 380kV and 150kV V-brace drawings provided by Tennet on 11-02-2014.
8. Tower Details are shown as Follows:
   1105 (Tower Number) ZWW2E400 (Tower type)
   sta=564.07 (Station of Tower)
   ht=40.89 (Tower Height) ele=9.92 (Elevation at Ground Level)
9. All dimensions are in metres.

Centre Line / Side Profile Key:

Centreline Profile

Left Side Profile at -25m From Centreline.

Right Side Profile at 25m From Centreline.

Conductor Key:

Conductor phase shown at 70°C (150 kV) (Creep RS)

Conductor phase shown at 70°C (380 kV) (Creep RS)

Earthwire shown at 15°C (Creep RS)

OPGW shown at 15°C (Creep RS)

RSG shown at -5°C + Ice (Creep RS)

Note: Load RS / Max Sag RS Cable conditions not assessed for these preliminary profile drawings.

Table 1: Clearances per Feature Description.

Feature Description	Symbol	380kV-Radial Clearance (m)	150kV-Radial Clearance (m)	0kV-Radial Clearance (m)
Ground		10.8	10	8.2
Roads		11.8	11	9.2
Railways		14	13.2	11.4
Highways		12.7	11.9	10.1
Buildings		7.7	6.9	5.1
Water		>9.3	>8.5	>6.7
Foundation Area				
Pole				
Buried Services				

Scale

20.0 m Horiz. Scale

3.0 m Vert. Scale

P11	06-07-2016	Eleventh Issue Preliminary Line Profile Drawings	AS	JAW	MvN
P10	11-08-2015	Tenth Issue Preliminary Line Profile Drawings	TG	MV	MvN
P9	19-08-2014	Ninth Issue Preliminary Line Profile Drawings	TG	MV	MvN
Rev	Date	Description	By	Chk	App

Preliminary Line Profile Drawings
Section DT1 (Structure 1001 to 1050)
Temperature conductor phase at 70°C

Drawing Title:

Project: Borssele-Tilburg ZW380

Originator: AS Checker: JAW

Approver: MvN Date: 12-07-2016

Movares
Arnhem & Rijnfront
Postbus 2855
3500 GW Utrecht
Tel: 030 - 265 5555


TenneT TSO B.V.
Utrechtseweg 310
6812 AR ARNHEM
Telefoon 026-3731111
Telefax 026-3731112
Postbus 718
6800 AS ARNHEM
E-mail servicecentrum@tennet.eu
Internet www.tennet.eu


Drawing Number:

ZW380-DT1-P11

Rev P11

This document should not be relied on or used in circumstances other than those for which it was originally prepared and for which [Movares] was commissioned. [Movares] accepts no responsibility for this document to any party other than the person by whom it was commissioned.

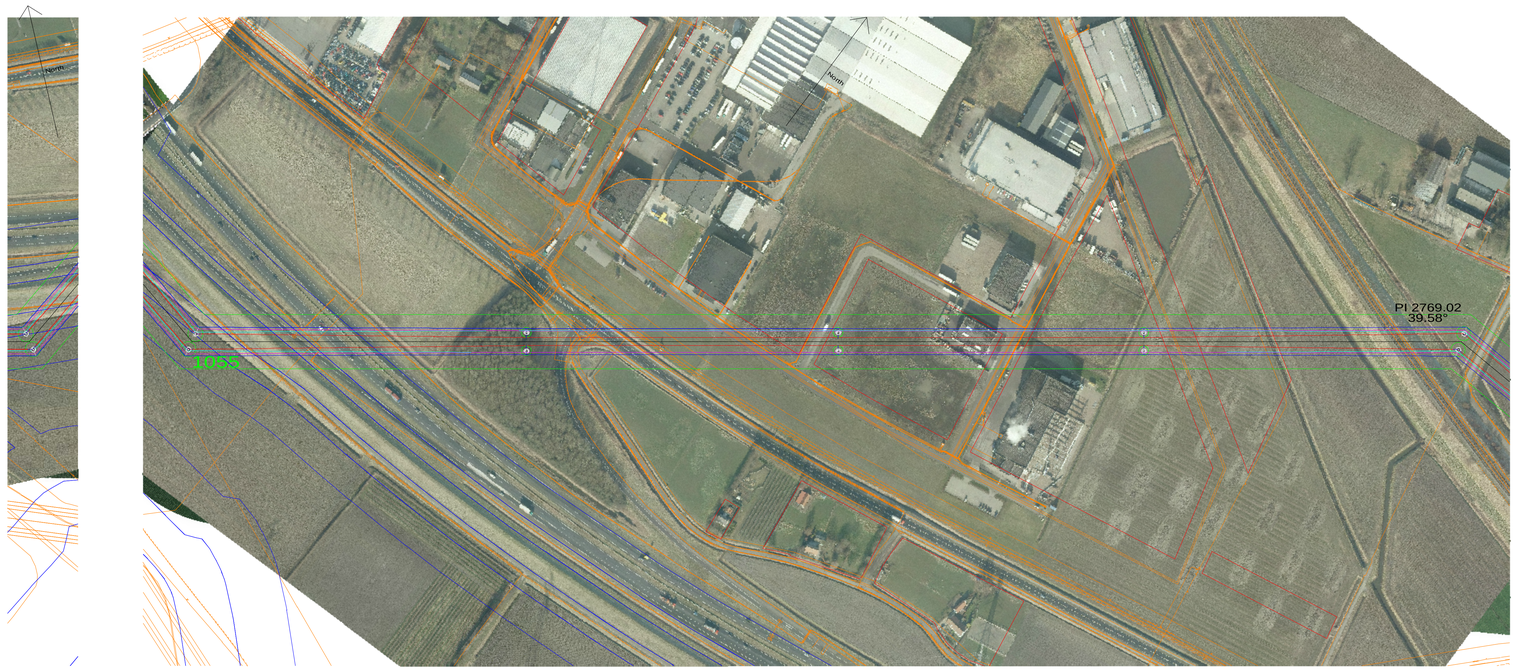

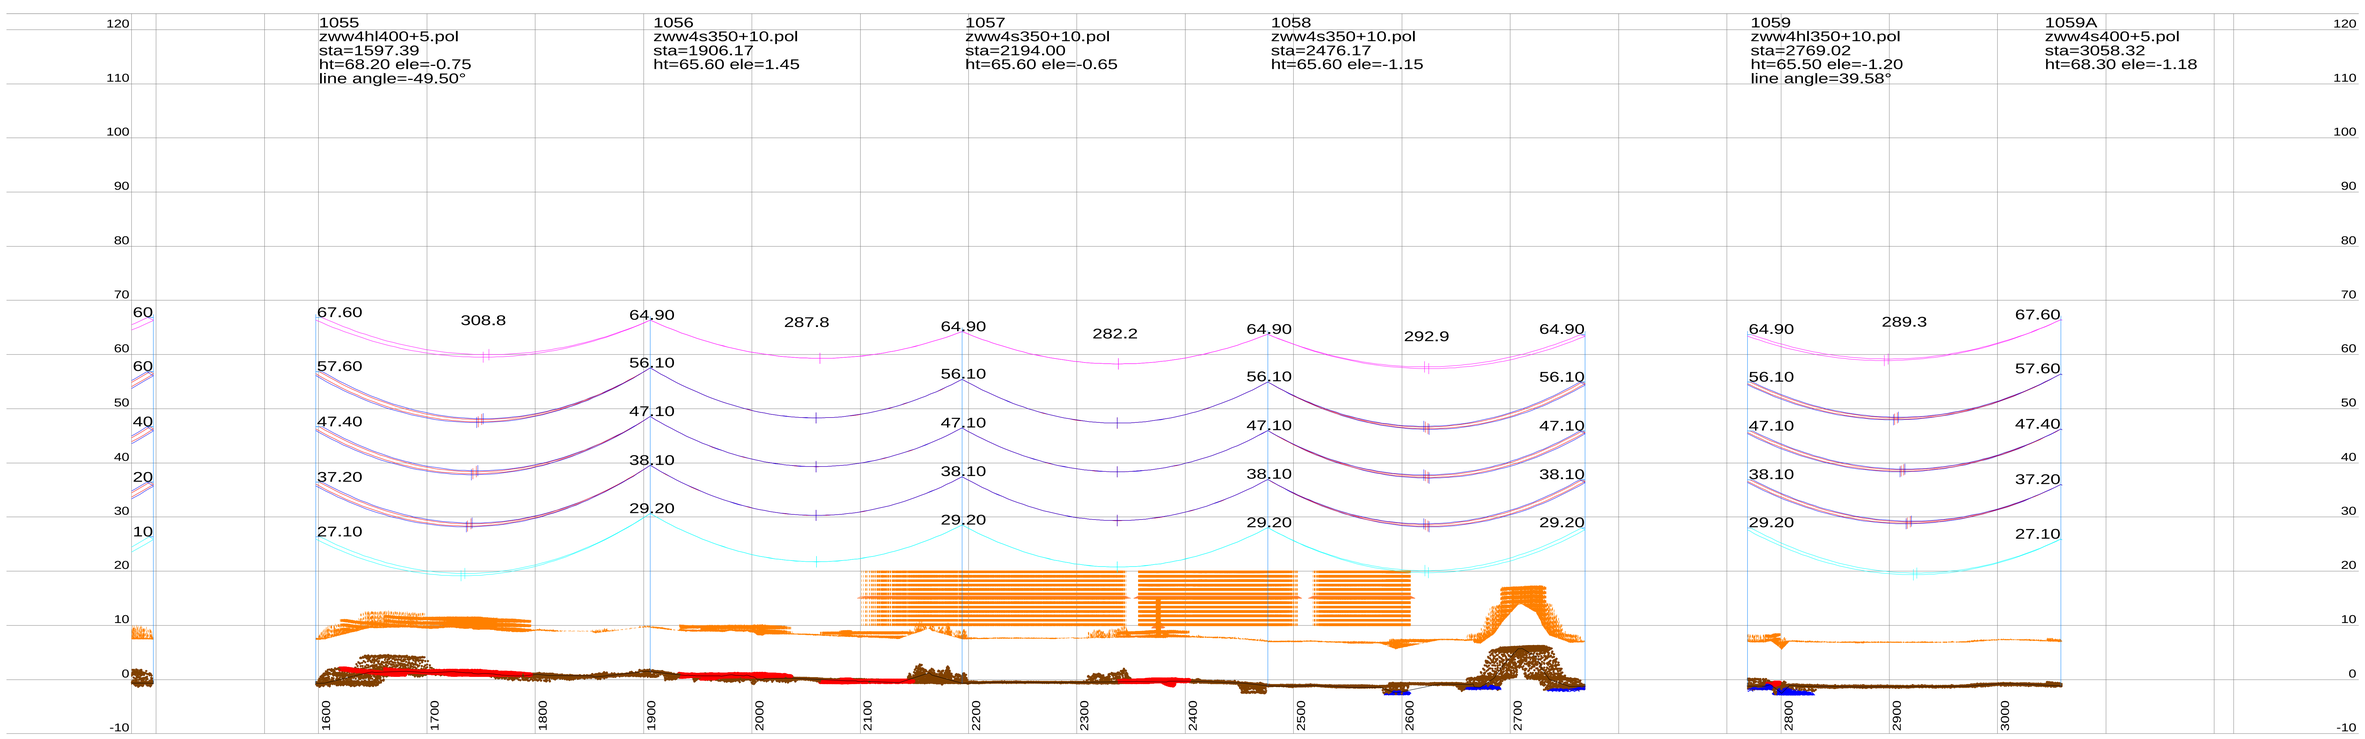

Notes:

1. PLS CADD Model based on Survey data supplied by Fugro and post processed by Movares.
2. Phase Conductor & Earthwire properties based on cable files provided by TenneT.
3. Phase Conductor & Earthwire Stringing (New Wintrack line) based on Max Catenary 1800m @ 10°C (Creep RS).
4. Phase Conductor Shown (New Wintrack line) – Twin / Quad AMS 620 AAAC
   E/W Conductor Shown (New Wintrack line) – Hawk OPGW ACSR
5. Phase Conductor shown represents the middle of the bundel (500mm conductor separation new Wintrack line).
   RSG shown represents the center of the bundle (200mm conductor separation).
6. This drawing is produced using PLS-Pole Models (New Wintrack line) based on dimensions from pole drawings "000.145.11 0254226 Mastenontwerpdossier vers.zip" provided by Tennet on 13-06-2014.
7. Insulator lengths are based on the 380kV and 150kV V-brace drawings provided by Tennet on 11-02-2014.
8. Tower Details are shown as Follows:
   1105 (Tower Number) ZWW2E400 (Tower type)
   sta=564.07 (Station of Tower)
   ht=40.89 (Tower Height) ele=9.92 (Elevation at Ground Level)
9. All dimensions are in metres.

Centre Line / Side Profile Key:

Centreline Profile

Left Side Profile at -25m From Centreline.

Right Side Profile at 25m From Centreline.

Conductor Key:

Conductor phase (150 kV) shown at 70°C(Creep RS)

Conductor phase (380 kV) shown at 70°C (Creep RS)

Earthwire shown at 15°C (Creep RS)

OPGW shown at 15°C (Creep RS)

RSG shown at -5°C + Ice (Creep RS)

Note:

- Load RS / Max Sag RS Cable conditions not assessed for these preliminary profile drawings.
- Alternative conductor types may deviate from the temperature shown (70°C), please refer to the provided section table.

Table 1: Clearances per Feature Description.

Feature Description	Symbol	380kV-Radial Clearance (m)	150kV-Radial Clearance (m)	0kV-Radial Clearance (m)
Ground		10.8	10	8.2
Roads		11.8	11	9.2
Railways		14	13.2	11.4
Highways		12.7	11.9	10.1
Buildings		7.7	6.9	5.1
Water		>9.3	>8.5	>6.7
Zuid-Beverland Kanaal		52	51.2	49.4
Foundation Area				
Pole				
Buried Services				

P10	06-07-2016	Tenth Issue Preliminary Line Profile Drawings	AS	JAW	MvN
P9	12-08-2015	Ninth Issue Preliminary Line Profile Drawings	TG	MV	MvN
P8	19-08-2014	Eighth Issue Preliminary Line Profile Drawings	TG	MV	MvN
Rev	Date	Description	By	Chk	App

Drawing Title:

Preliminary Line Profile Drawings
Section DT2 (Structure 1050 - 1104)
Temperature conductor phase at 70°C

Project: Borssele-Tilburg ZW380

Originator: AS Checker: JAW

Approver: MvN Date: 12-07-2016

Movares adviseurs & ingenieurs

Postbus 2855
3500 GW Utrecht
Tel: 030 - 265 5555

Scale: 20.0 m Horiz. Scale; 4.0 m Vert. Scale


TenneT TSO B.V.
Utrechtseweg 310
6812 AR ARNHEM
Telefoon 026-3731111
Telefax 026-3731112


Postbus 718
6800 AS ARNHEM
E-mail servicecentrum@tennet.eu
Internet www.tennet.eu

Drawing Number:
ZW380-DT2-P10

Rev P10

This document should not be relied on or used in circumstances other than those for which it was originally prepared and for which [Movares] was commissioned. [Movares] accepts no responsibility for this document to any party other than the person by whom it was commissioned.

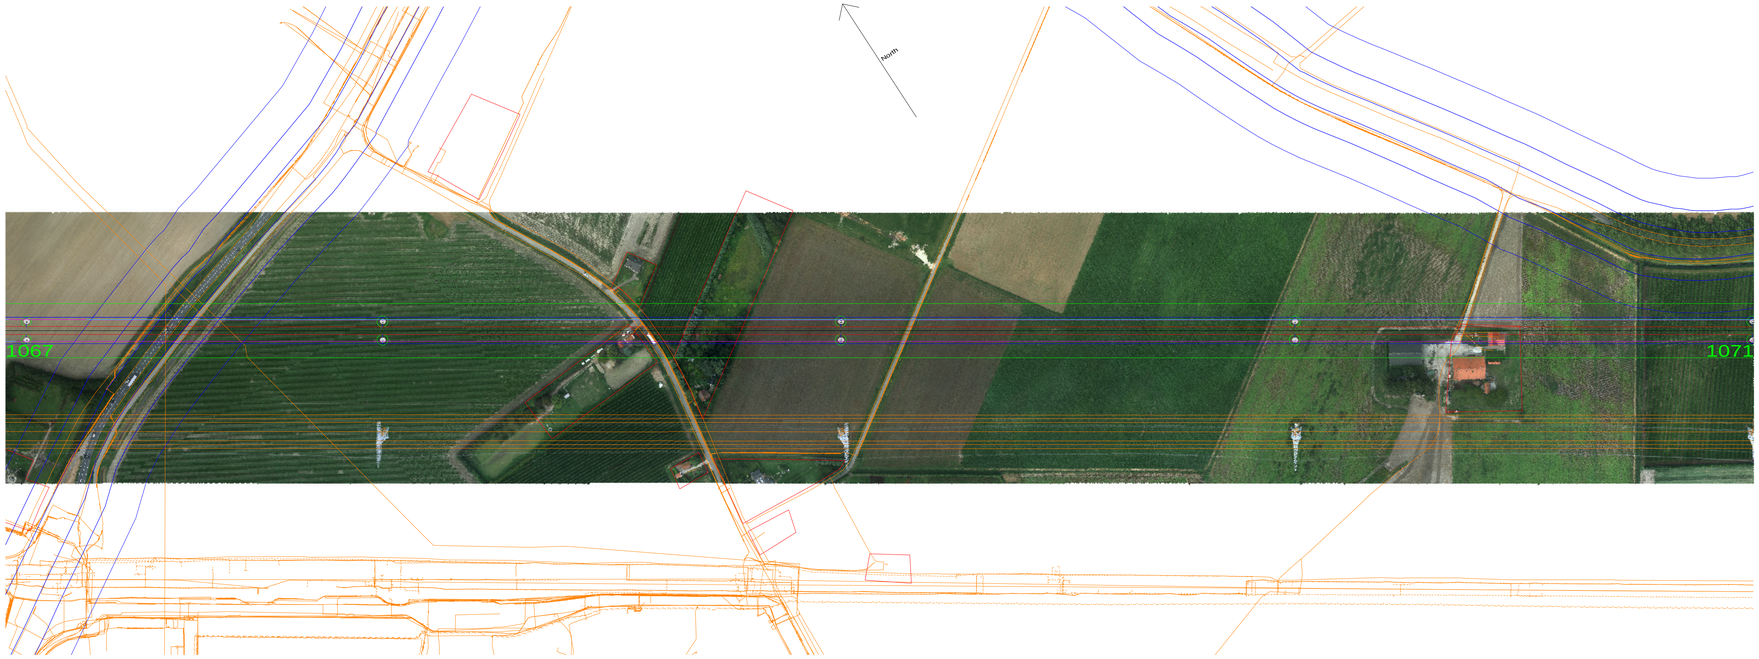

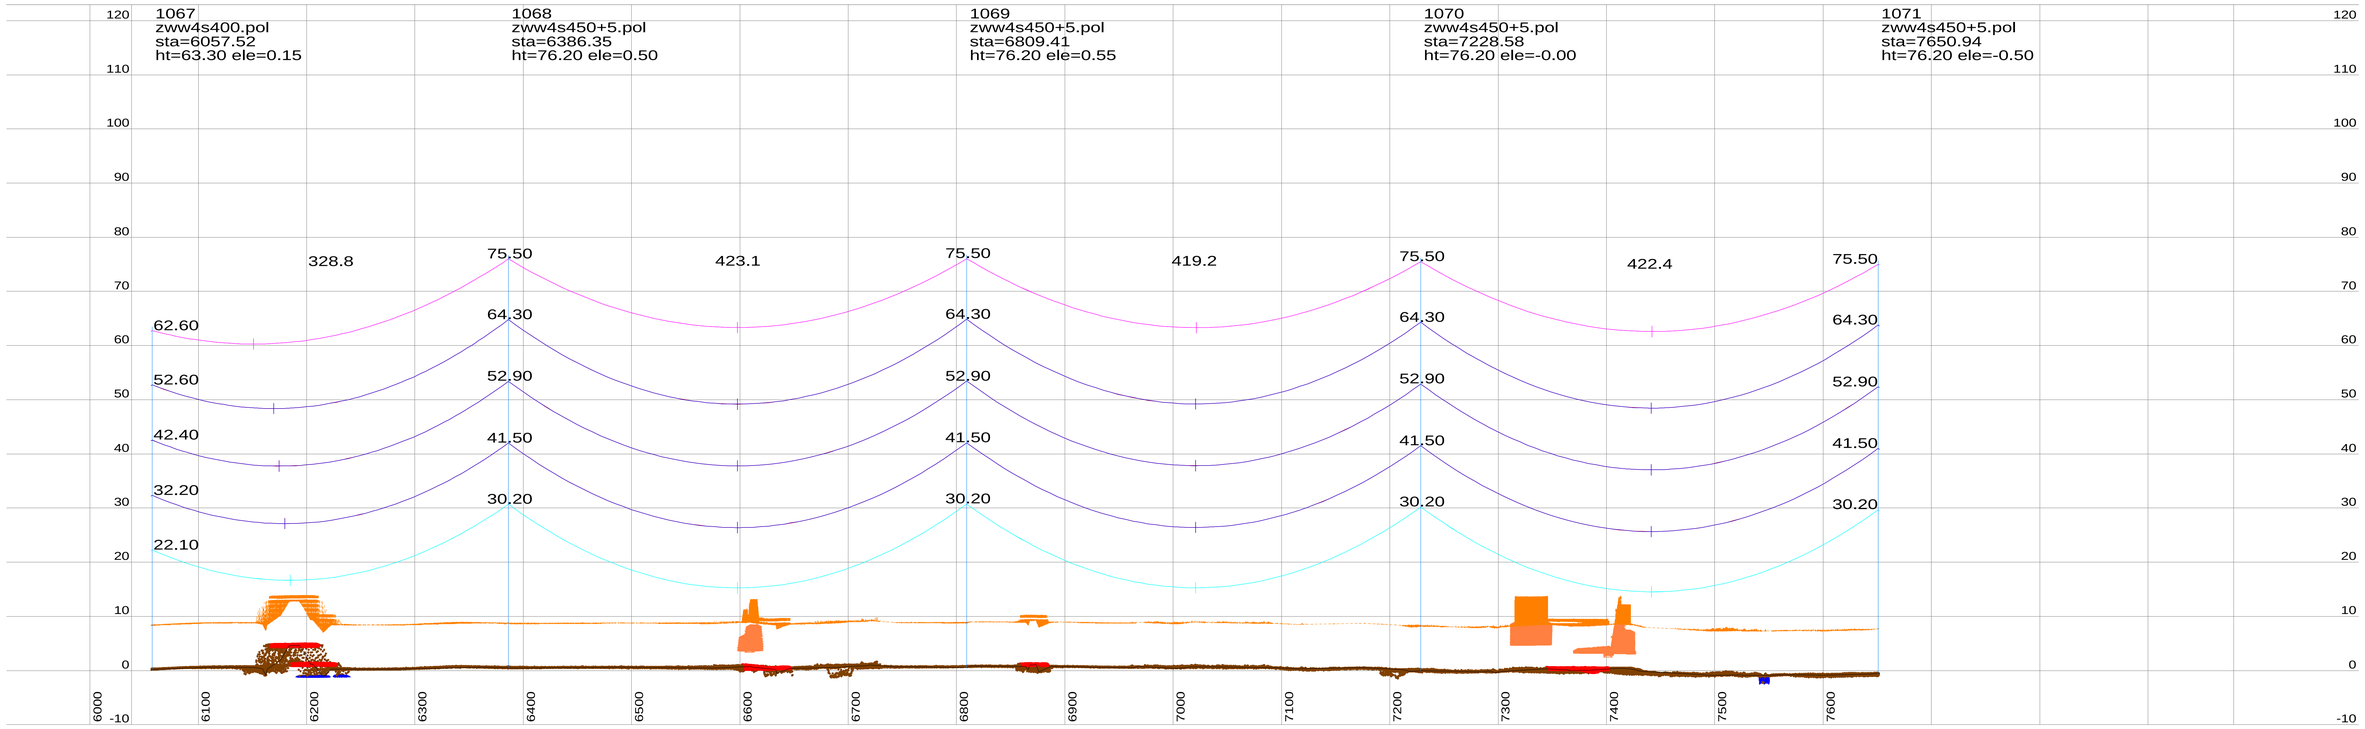

Notes:

1. PLS CADD Model based on Survey data supplied by Fugro and post processed by Movares.
2. Phase Conductor & Earthwire properties based on cable files provided by TenneT.
3. Phase Conductor & Earthwire Stringing (New Wintrack line) based on Max Catenary 1800m @ 10°C (Creep RS).
4. Phase Conductor Shown (New Wintrack line) – Twin / Quad AMS 620 AAAC
   E/W Conductor Shown (New Wintrack line) – Hawk OPGW ACSR
5. Phase Conductor shown represents the middle of the bundel (500mm conductor separation new Wintrack line).
   RSG shown represents the center of the bundle (200mm conductor separation).
6. This drawing is produced using PLS-Pole Models (New Wintrack line) based on dimensions from pole drawings "000.145.11 0254226 Mastenontwerpdossier vers.zip" provided by Tennet on 13-06-2014.
7. Insulator lengths are based on the 380kV and 150kV V-brace drawings provided by Tennet on 11-02-2014.
8. Tower Details are shown as Follows:
   1105 (Tower Number) ZWW2E400 (Tower type)
   sta=564.07 (Station of Tower)
   ht=40.89 (Tower Height) ele=9.92 (Elevation at Ground Level)
9. All dimensions are in metres.

Centre Line / Side Profile Key:

Centreline Profile

Left Side Profile at -25m From Centreline.

Right Side Profile at 25m From Centreline.

Conductor Key:

Conductor phase (150 kV) shown at 70°C(Creep RS)

Conductor phase (380 kV) shown at 70°C (Creep RS)

Earthwire shown at 15°C (Creep RS)

OPGW shown at 15°C (Creep RS)

RSG shown at -5°C + Ice (Creep RS)

Note:

- Load RS / Max Sag RS Cable conditions not assessed for these preliminary profile drawings.
- Alternative conductor types may deviate from the temperature shown (70°C), please refer to the provided section table.

Table 1: Clearances per Feature Description.

Feature Description	Symbol	380kV-Radial Clearance (m)	150kV-Radial Clearance (m)	0kV-Radial Clearance (m)
Ground	•	10.8	10	8.2
Roads	•	11.8	11	9.2
Railways	×	14	13.2	11.4
Highways	•	12.7	11.9	10.1
Buildings	⌒	7.7	6.9	5.1
Water	⌒⌒	>9.3	>8.5	>6.7
Zuid-Beverland Kanaal	⌒⌒	52	51.2	49.4
Foundation Area	◯			
Pole	◯			
Buried Services	≡			

P10	06-07-2016	Tenth Issue Preliminary Line Profile Drawings	AS	JAW	MVN
P9	12-08-2015	Ninth Issue Preliminary Line Profile Drawings	TG	MV	MvN
P8	19-08-2014	Eighth Issue Preliminary Line Profile Drawings	TG	MV	MvN
Rev	Date	Description	By	Chk	App

Preliminary Line Profile Drawings
Section DT2 (Structure 1050 - 1104)
Temperature conductor phase at 70°C

Drawing Title:

Project: Borssele-Tilburg ZW380

Originator: AS Checker: JAW

Approver: MvN Date: 12-07-2016

Movares
adviseurs & ingenieurs

Postbus 2855
3500 GW Utrecht
Tel: 030 - 265 5555

Scale: 20.0 m Horiz. Scale; 4.0 m Vert. Scale


TenneT TSO B.V.
Utrechtseweg 310
6812 AR ARNHEM
Telefoon 026-3731111
Telefax 026-3731112


Postbus 718
6800 AS ARNHEM
E-mail servicecentrum@tennet.eu
Internet www.tennet.eu

Drawing Number: ZW380-DT2-P10


Rev P10

This document should not be relied on or used in circumstances other than those for which it was originally prepared and for which [Movares] was commissioned. [Movares] accepts no responsibility for this document to any party other than the person by whom it was commissioned.

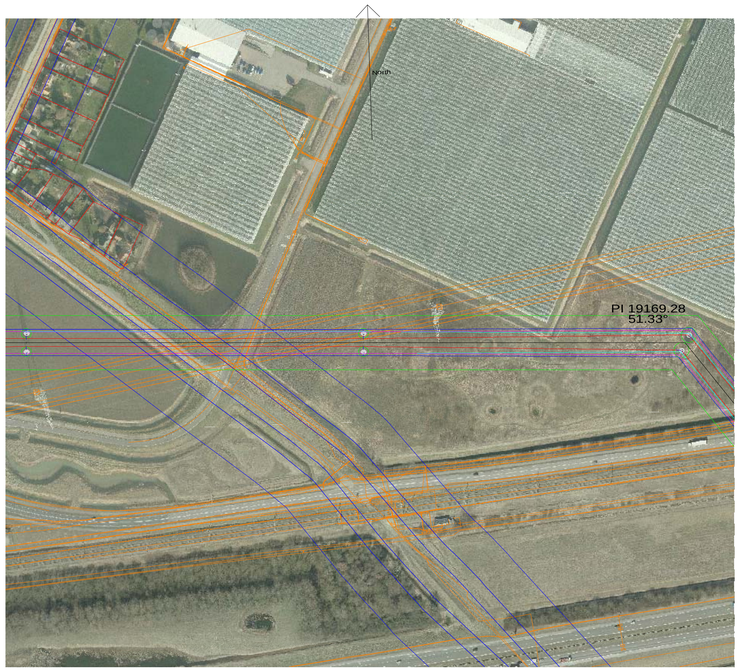

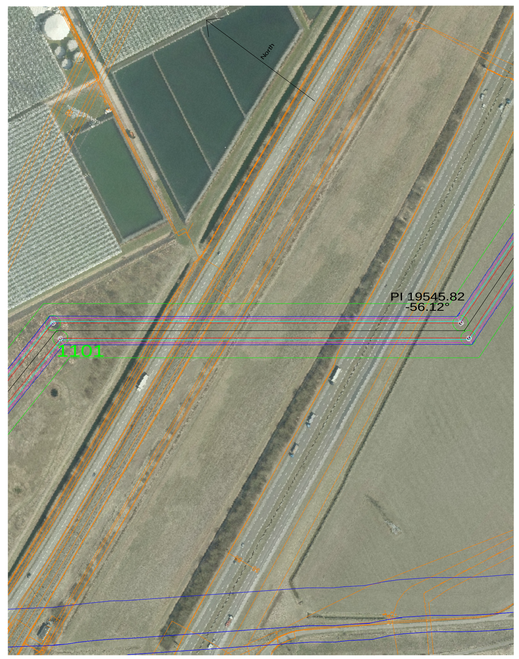



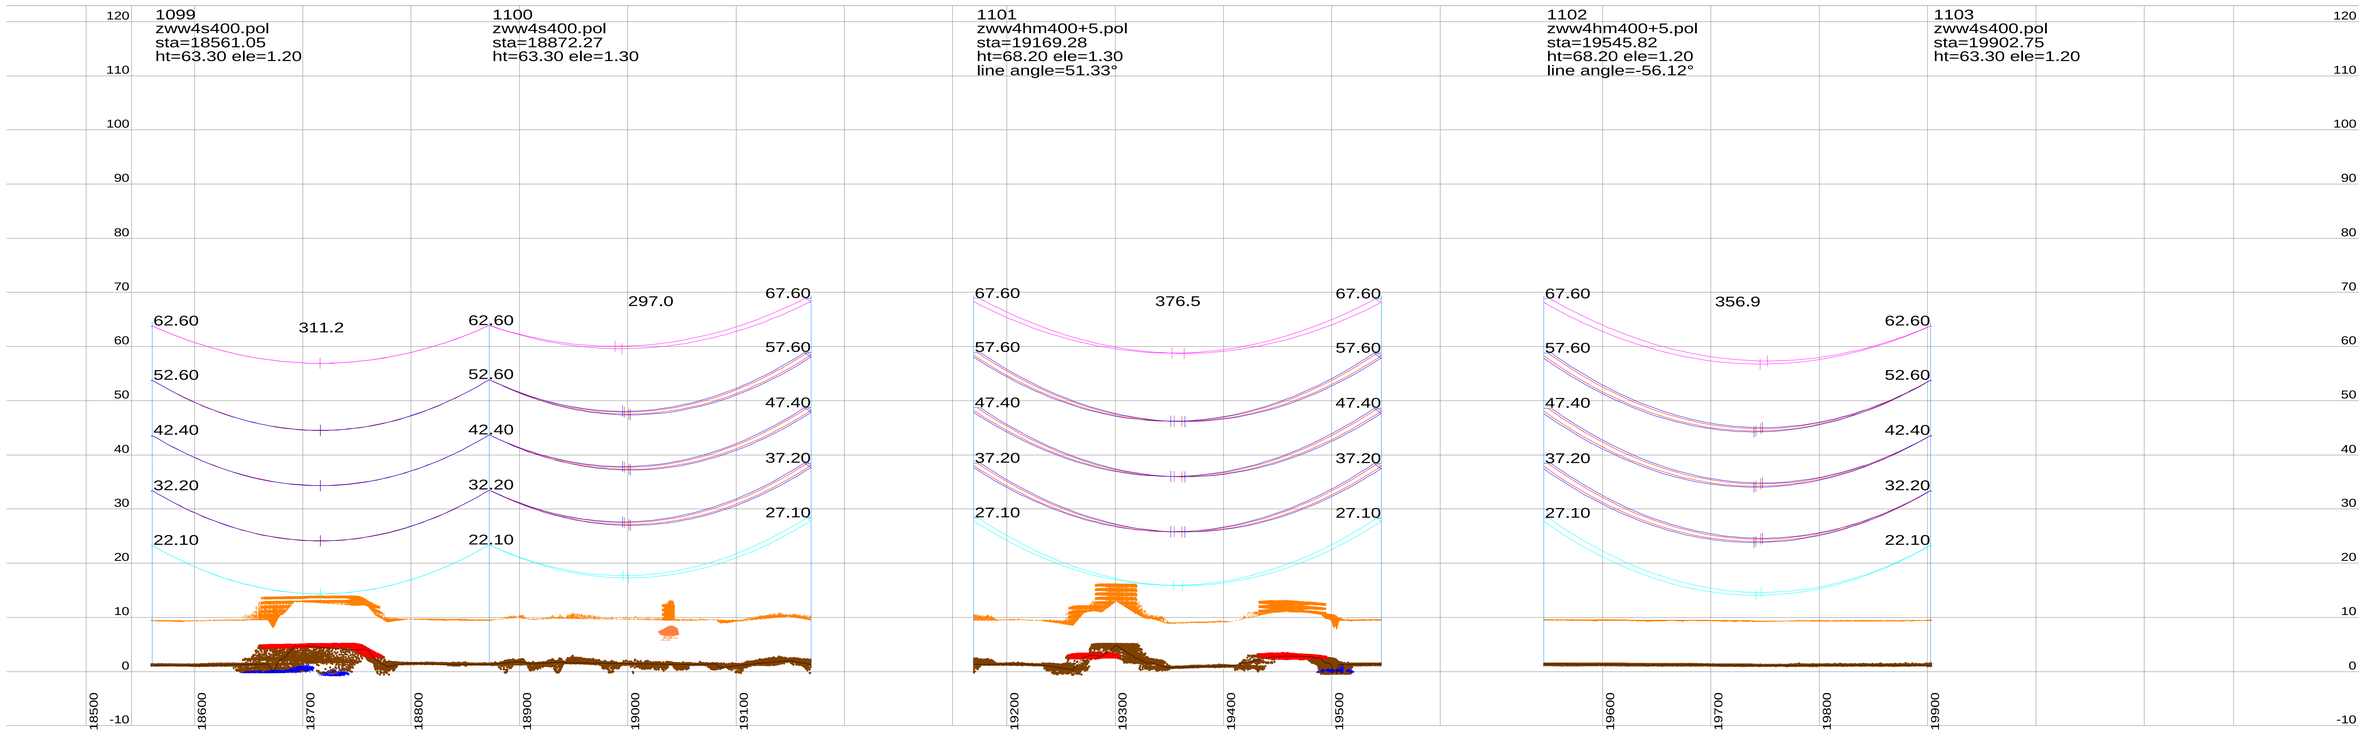

Notes:

1. PLS CADD Model based on Survey data supplied by Fugro and post processed by Movares.
2. Phase Conductor & Earthwire properties based on cable files provided by TenneT.
3. Phase Conductor & Earthwire Stringing (New Wintrack line) based on Max Catenary 1800m @ 10°C (Creep RS).
4. Phase Conductor Shown (New Wintrack line) – Twin / Quad AMS 620 AAAC
   E/W Conductor Shown (New Wintrack line) – Hawk OPGW ACSR
5. Phase Conductor shown represents the middle of the bundel (500mm conductor separation new Wintrack line).
   RSG shown represents the center of the bundle (200mm conductor separation).
6. This drawing is produced using PLS-Pole Models (New Wintrack line) based on dimensions from pole drawings "000.145.11 0254226 Mastenontwerpdossier vers.zip" provided by Tennet on 13-06-2014.
7. Insulator lengths are based on the 380kV and 150kV V-brace drawings provided by Tennet on 11-02-2014.
8. Tower Details are shown as Follows:
   1105 (Tower Number) ZWW2E400 (Tower type)
   sta=564.07 (Station of Tower)
   ht=40.89 (Tower Height) ele=9.92 (Elevation at Ground Level)
9. All dimensions are in metres.

Centre Line / Side Profile Key:

Centreline Profile

Left Side Profile at -25m From Centreline.

Right Side Profile at 25m From Centreline.

Conductor Key:

Conductor phase (150 kV) shown at 70°C(Creep RS)

Conductor phase (380 kV) shown at 70°C (Creep RS)

Earthwire shown at 15°C (Creep RS)

OPGW shown at 15°C (Creep RS)

RSG shown at -5°C + Ice (Creep RS)

Note:

- Load RS / Max Sag RS Cable conditions not assessed for these preliminary profile drawings.
- Alternative conductor types may deviate from the temperature shown (70°C), please refer to the provided section table.

Table 1: Clearances per Feature Description.

Feature Description	Symbol	380kV-Radial Clearance (m)	150kV-Radial Clearance (m)	0kV-Radial Clearance (m)
Ground		10.8	10	8.2
Roads		11.8	11	9.2
Railways		14	13.2	11.4
Highways		12.7	11.9	10.1
Buildings		7.7	6.9	5.1
Water		>9.3	>8.5	>6.7
Zuid-Beverland Kanaal		52	51.2	49.4
Foundation Area				
Pole				
Buried Services				

Rev	Date	Description	By	Chk	App
P10	06-07-2016	Tenth Issue Preliminary Line Profile Drawings	AS	JAW	MvN
P9	12-08-2015	Ninth Issue Preliminary Line Profile Drawings	TG	MV	MvN
P8	19-08-2014	Eighth Issue Preliminary Line Profile Drawings	TG	MV	MvN

Drawing Title:
Preliminary Line Profile Drawings
Section DT2 (Structure 1050 - 1104)
Temperature conductor phase at 70°C

Project:
Borssele-Tilburg ZW380

Originator: AS
Approver: MvN
Checker: JAW
Date: 12-07-2016

Movares adviseurs & ingenieurs
Postbus 2855
3500 GW Utrecht
Tel: 030 - 265 5555

Scale
20.0 m Horiz. Scale
4.0 m Vert. Scale

TenneT TSO B.V.
Utrechtseweg 310
6812 AR ARNHEM
Telefoon 026-3731111
Telefax 026-3731112
Postbus 718
6800 AS ARNHEM
E-mail servicecentrum@tennet.eu
Internet www.tennet.eu

Drawing Number:
ZW380-DT2-P10

Page 13/15

Rev P10

This document should not be relied on or used in circumstances other than those for which it was originally prepared and for which [Movares] was commissioned. [Movares] accepts no responsibility for this document to any party other than the person by whom it was commissioned.