



kavel 8 kavel 7

BEGANE GROND

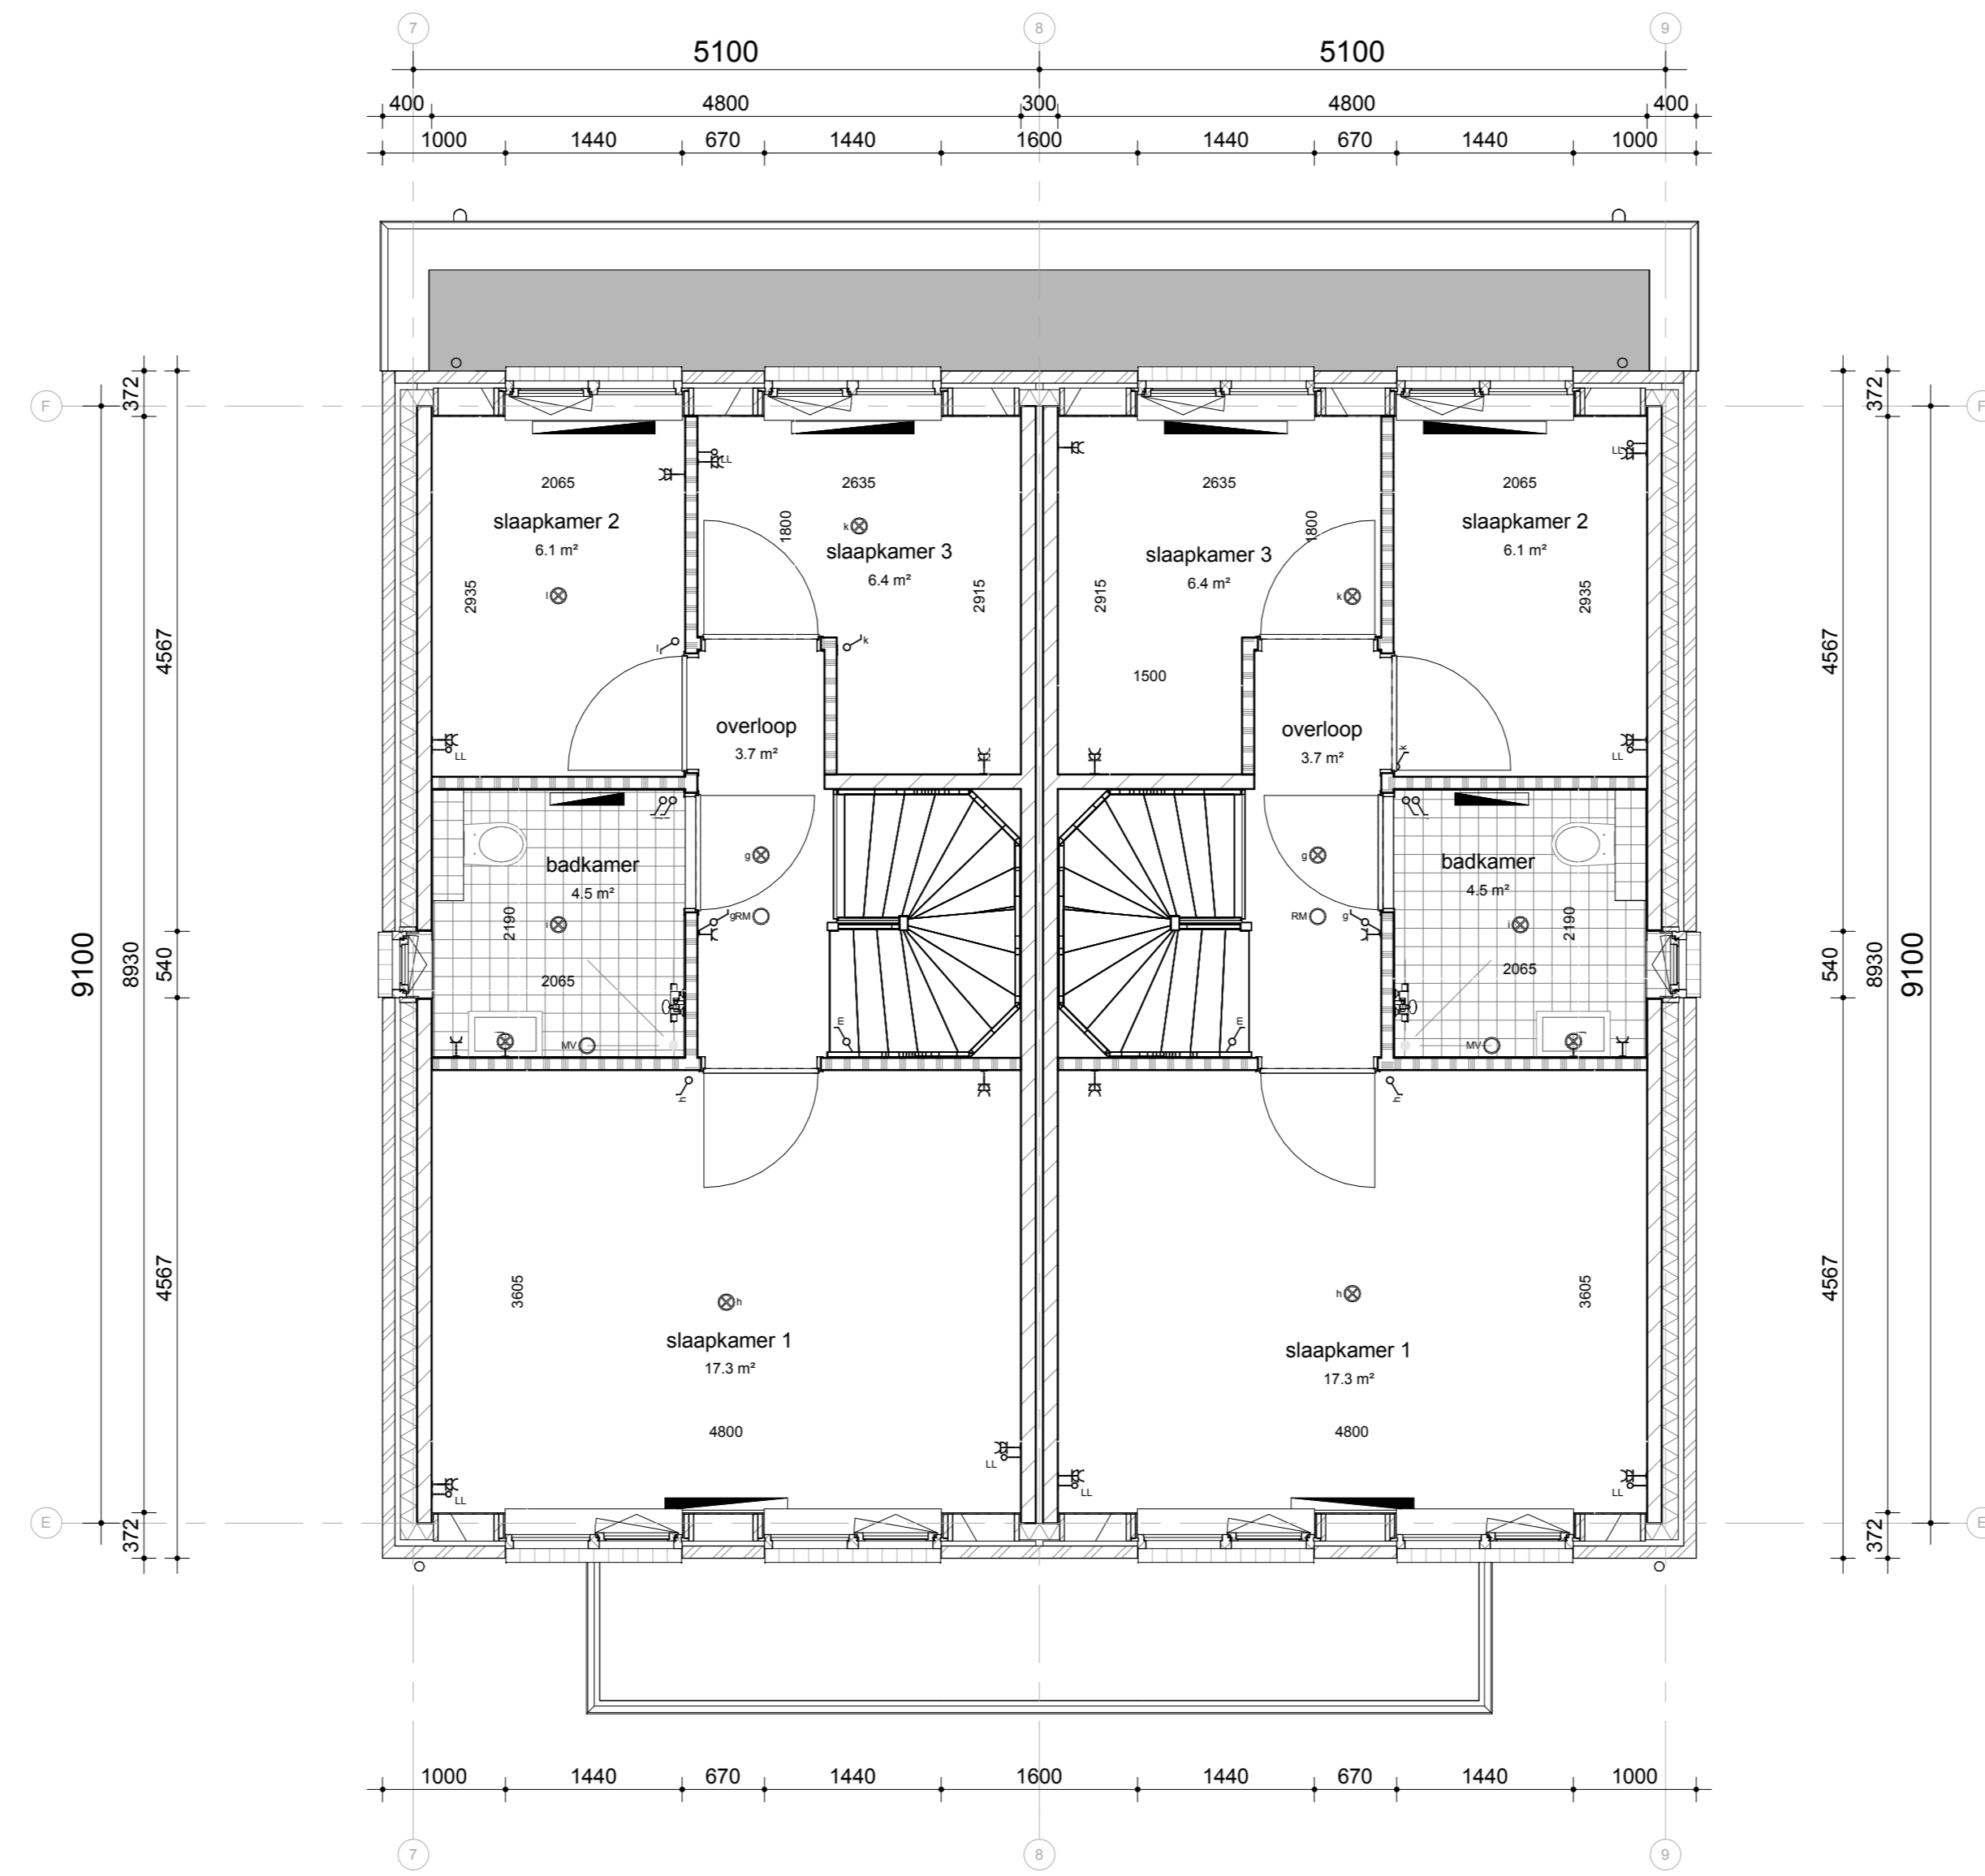


kavel 8 kavel 7

1e VERDIEPING

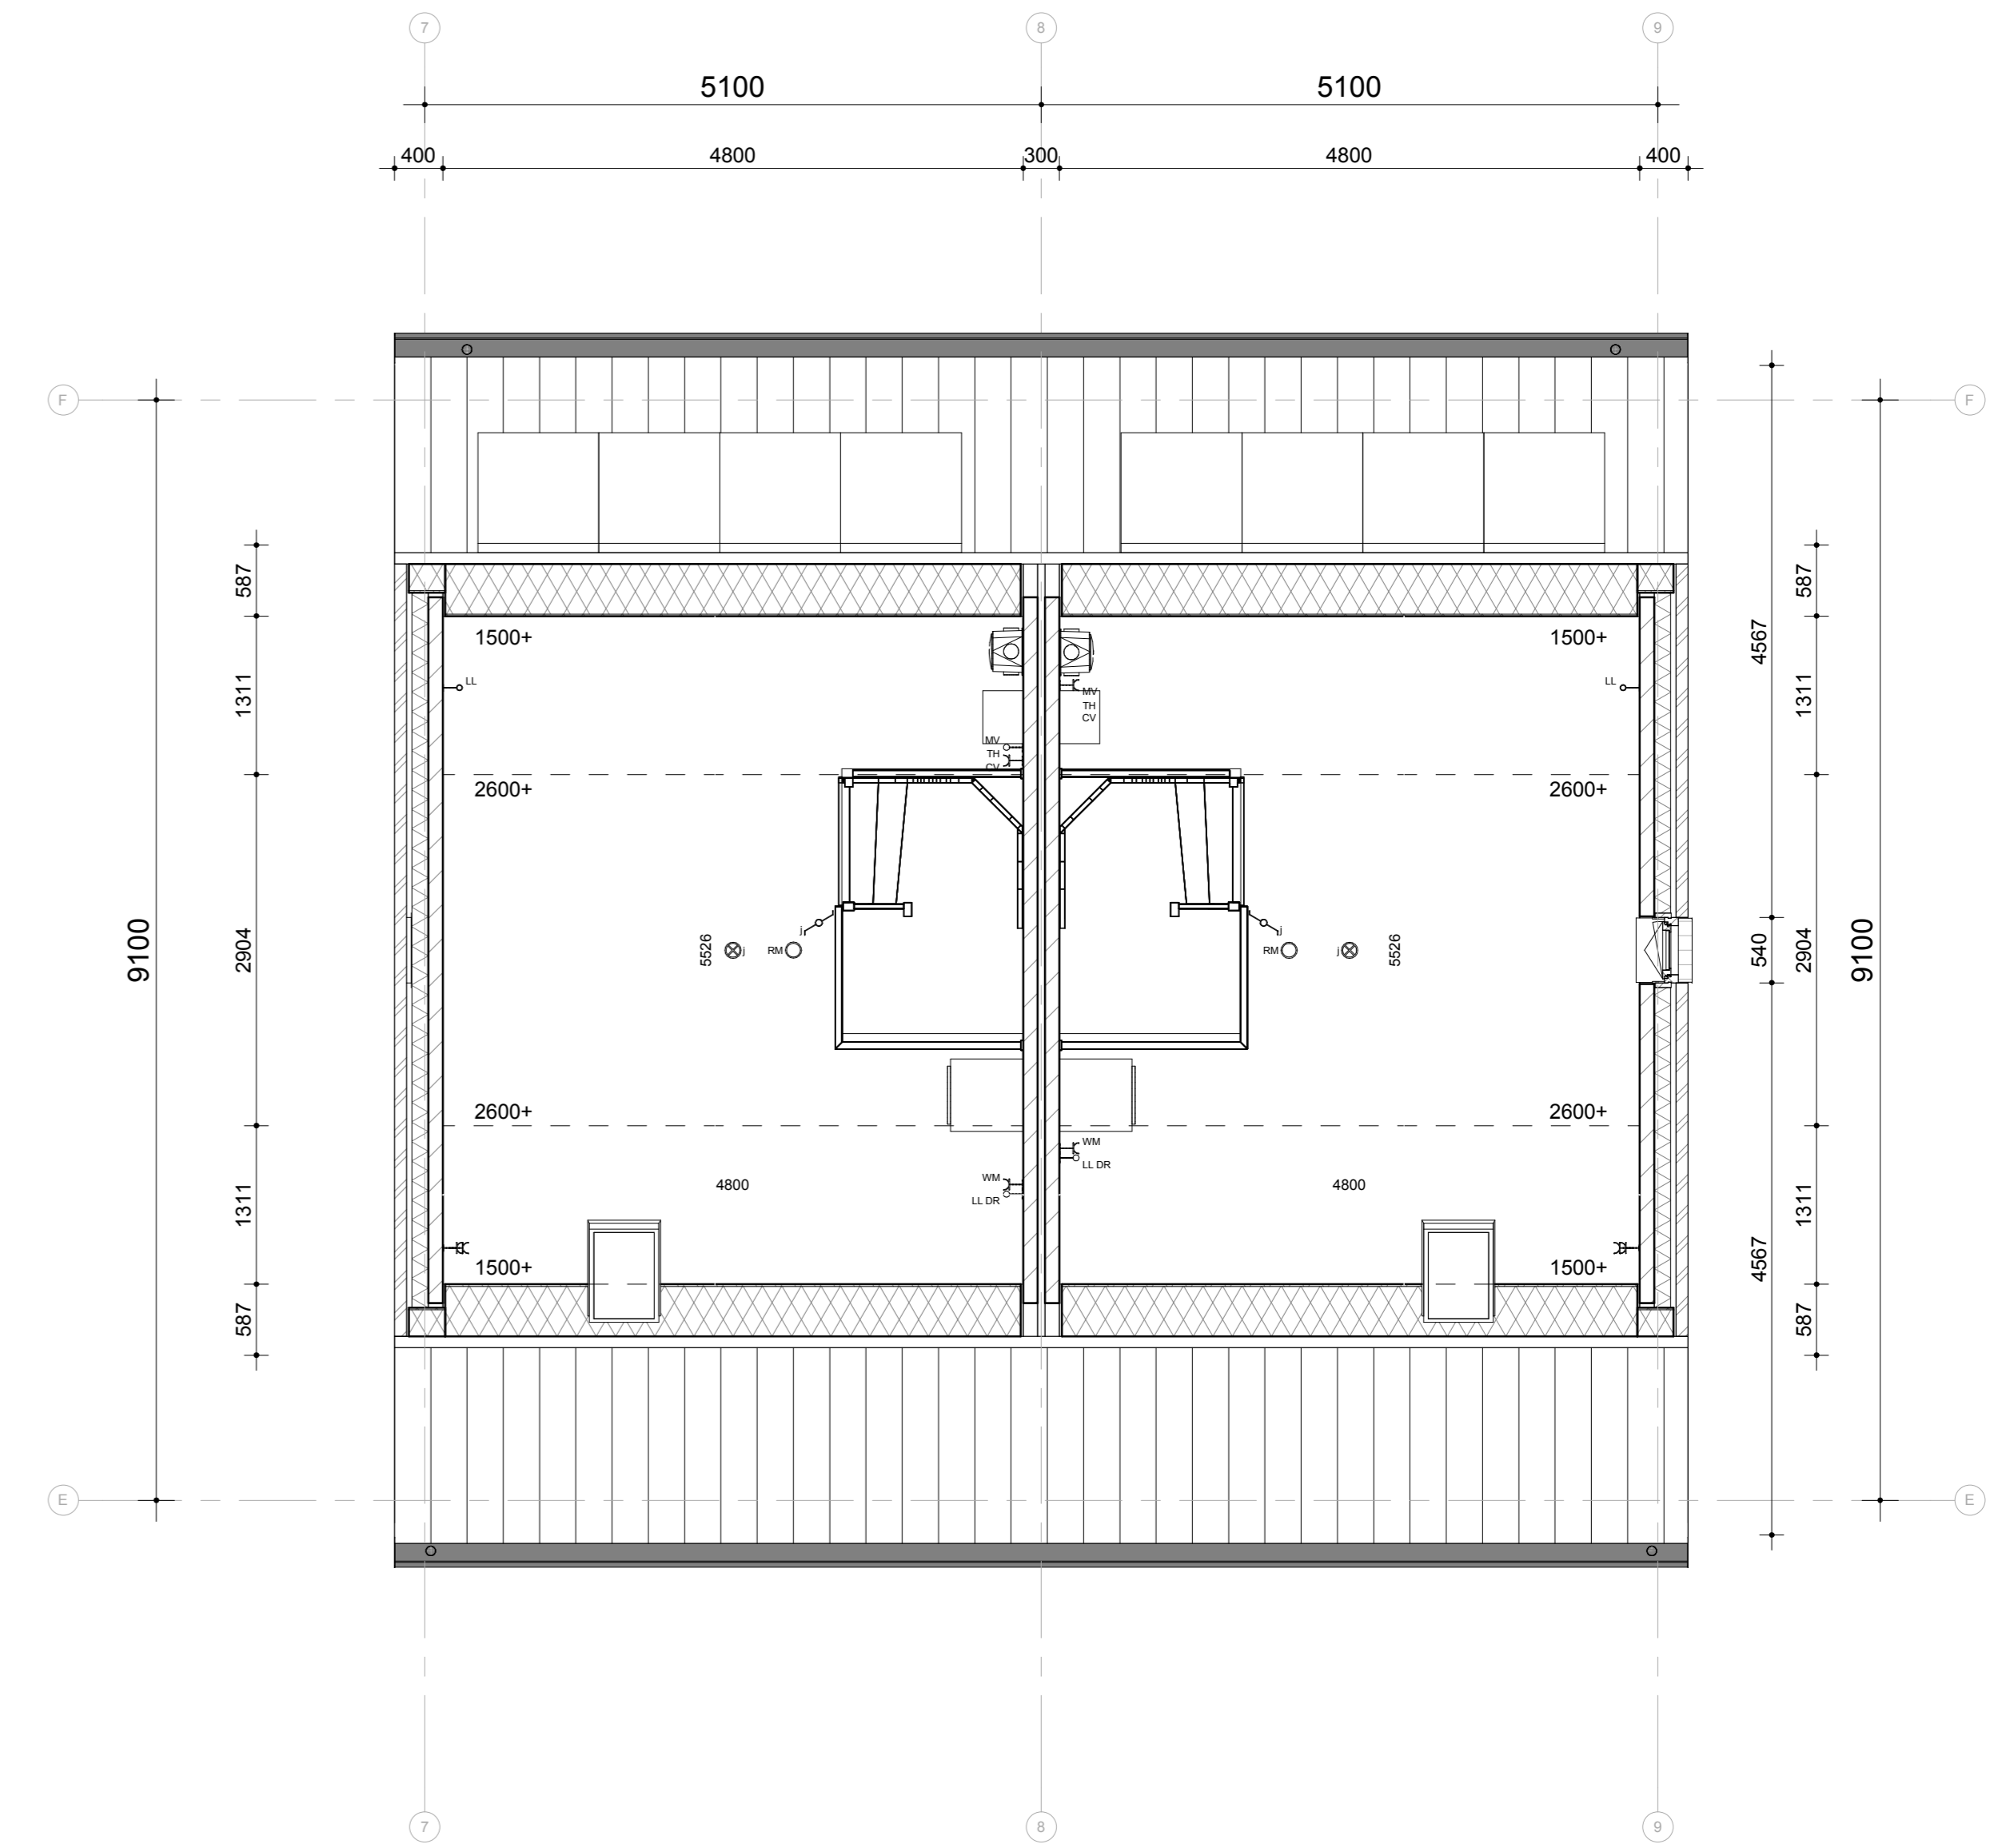


kavel 8 kavel 7

2e VERDIEPING

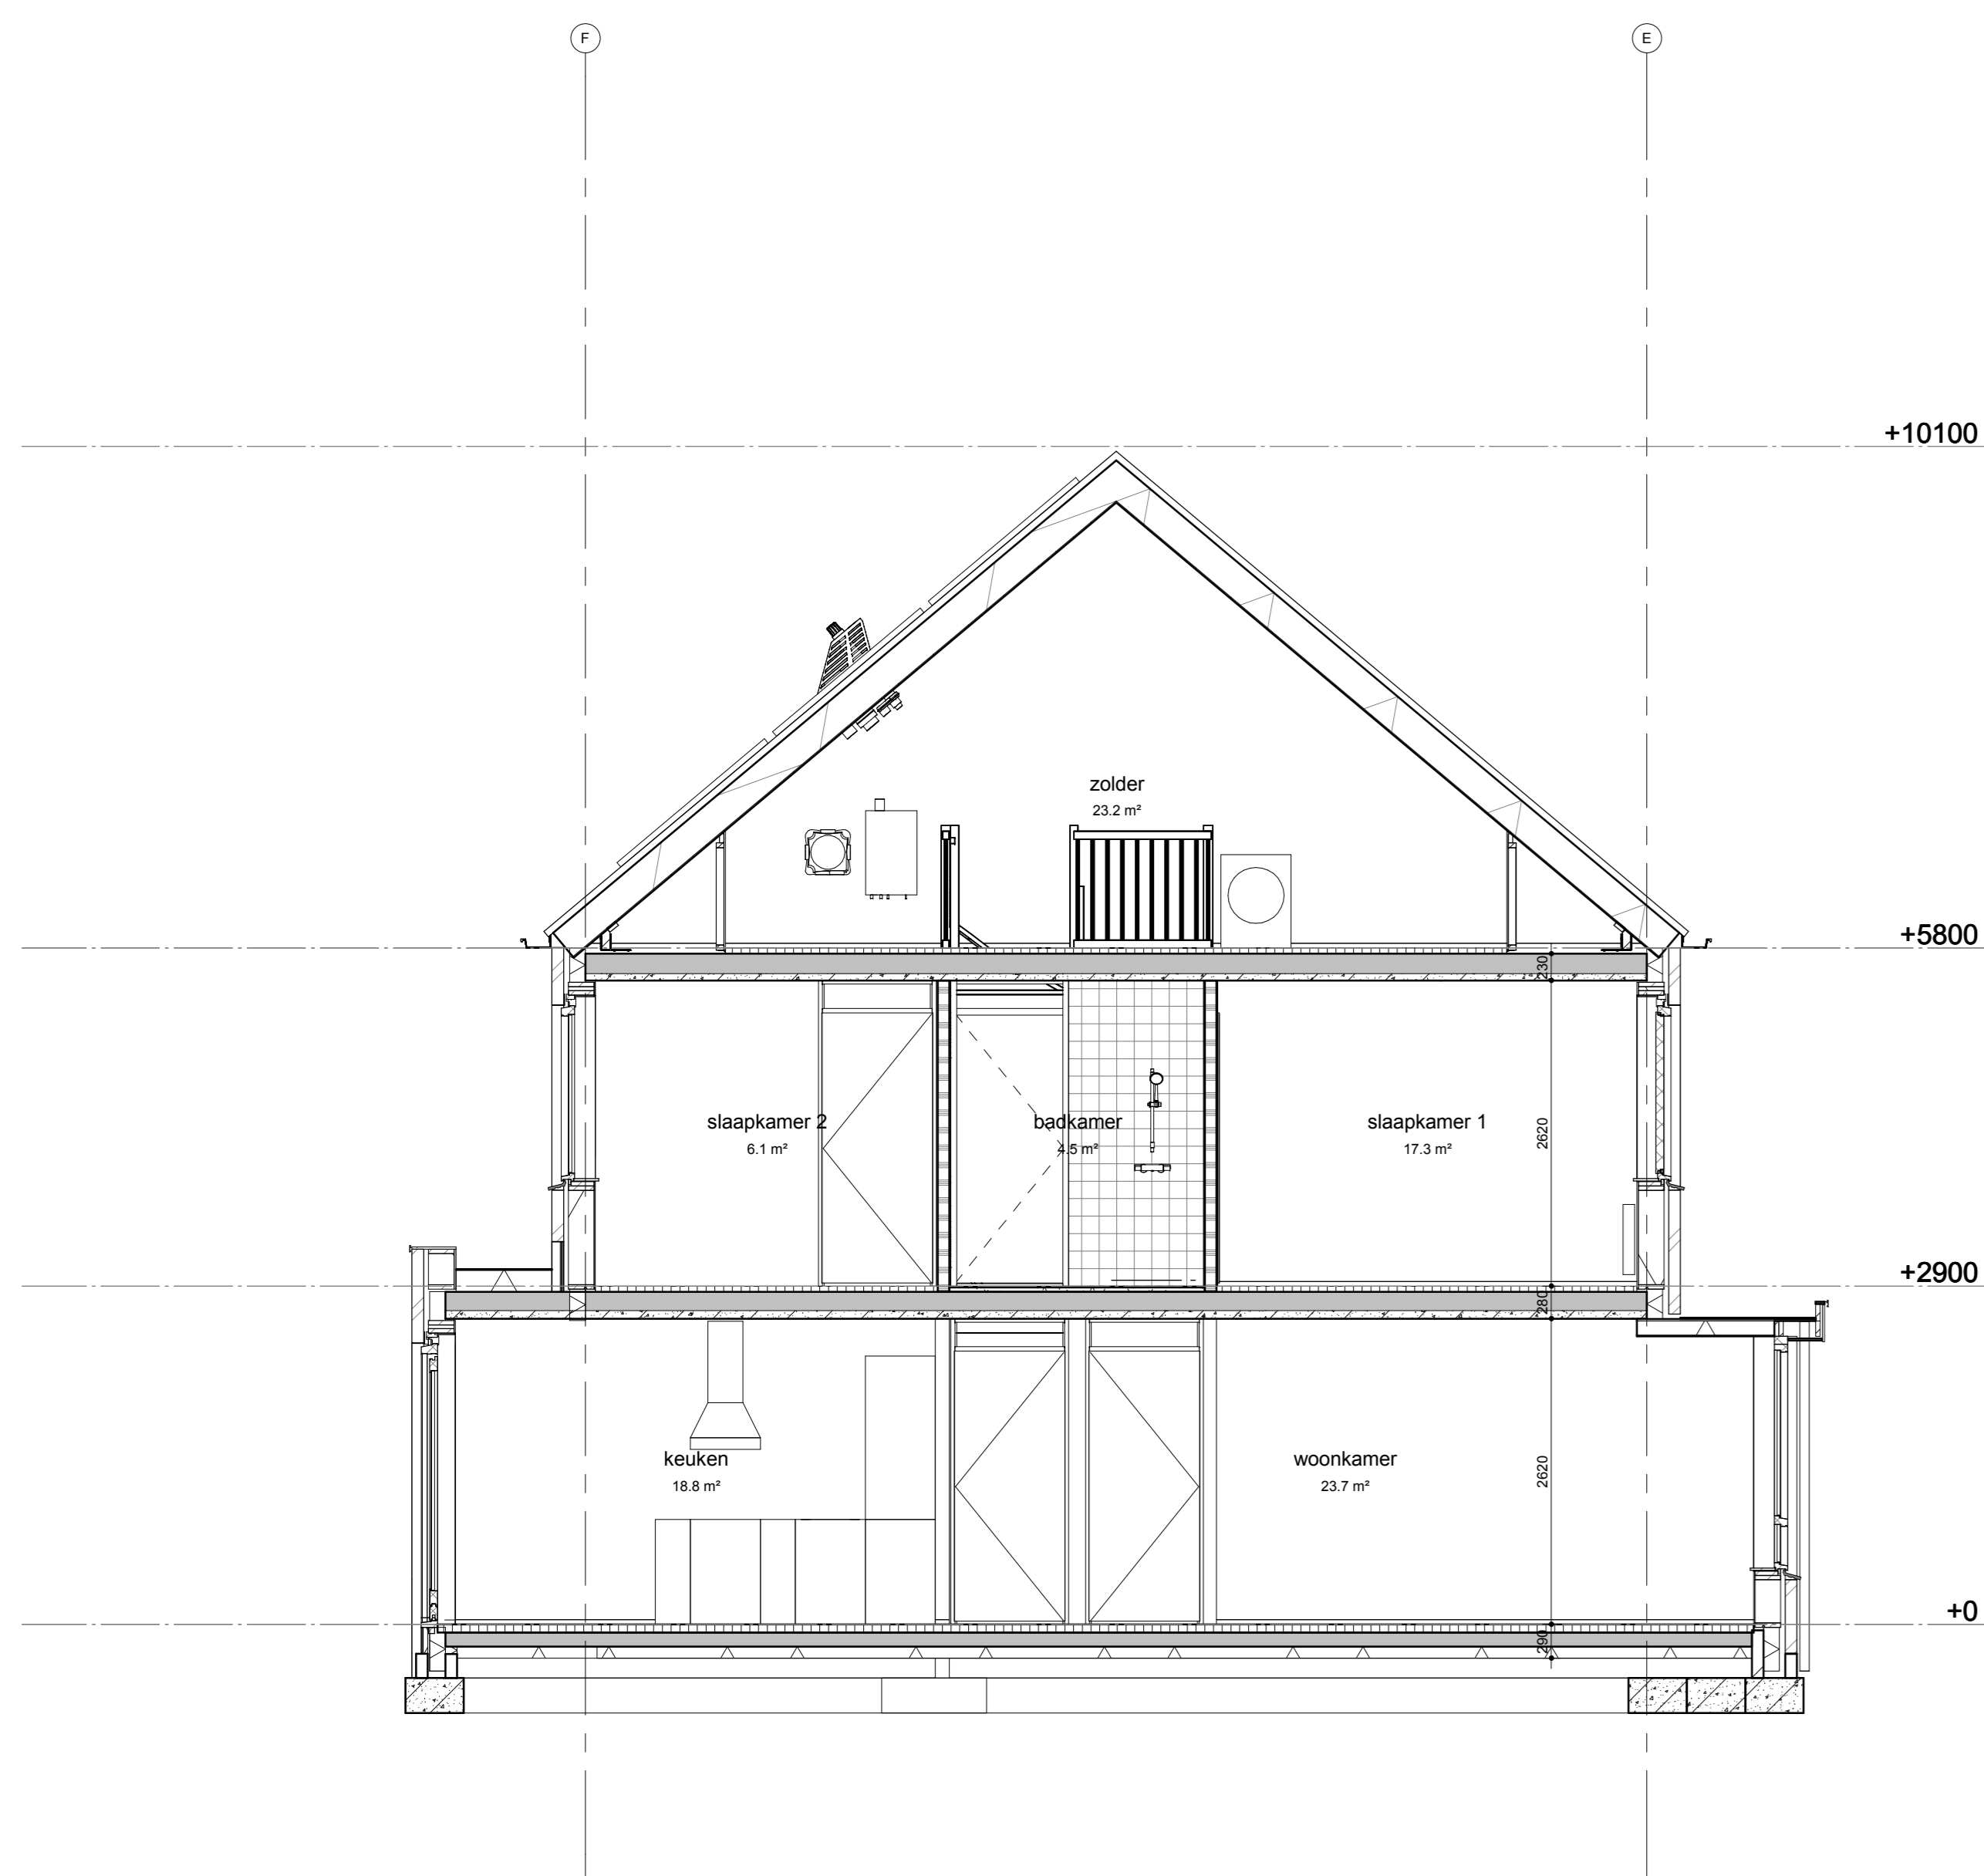

DOORSNEDE 08

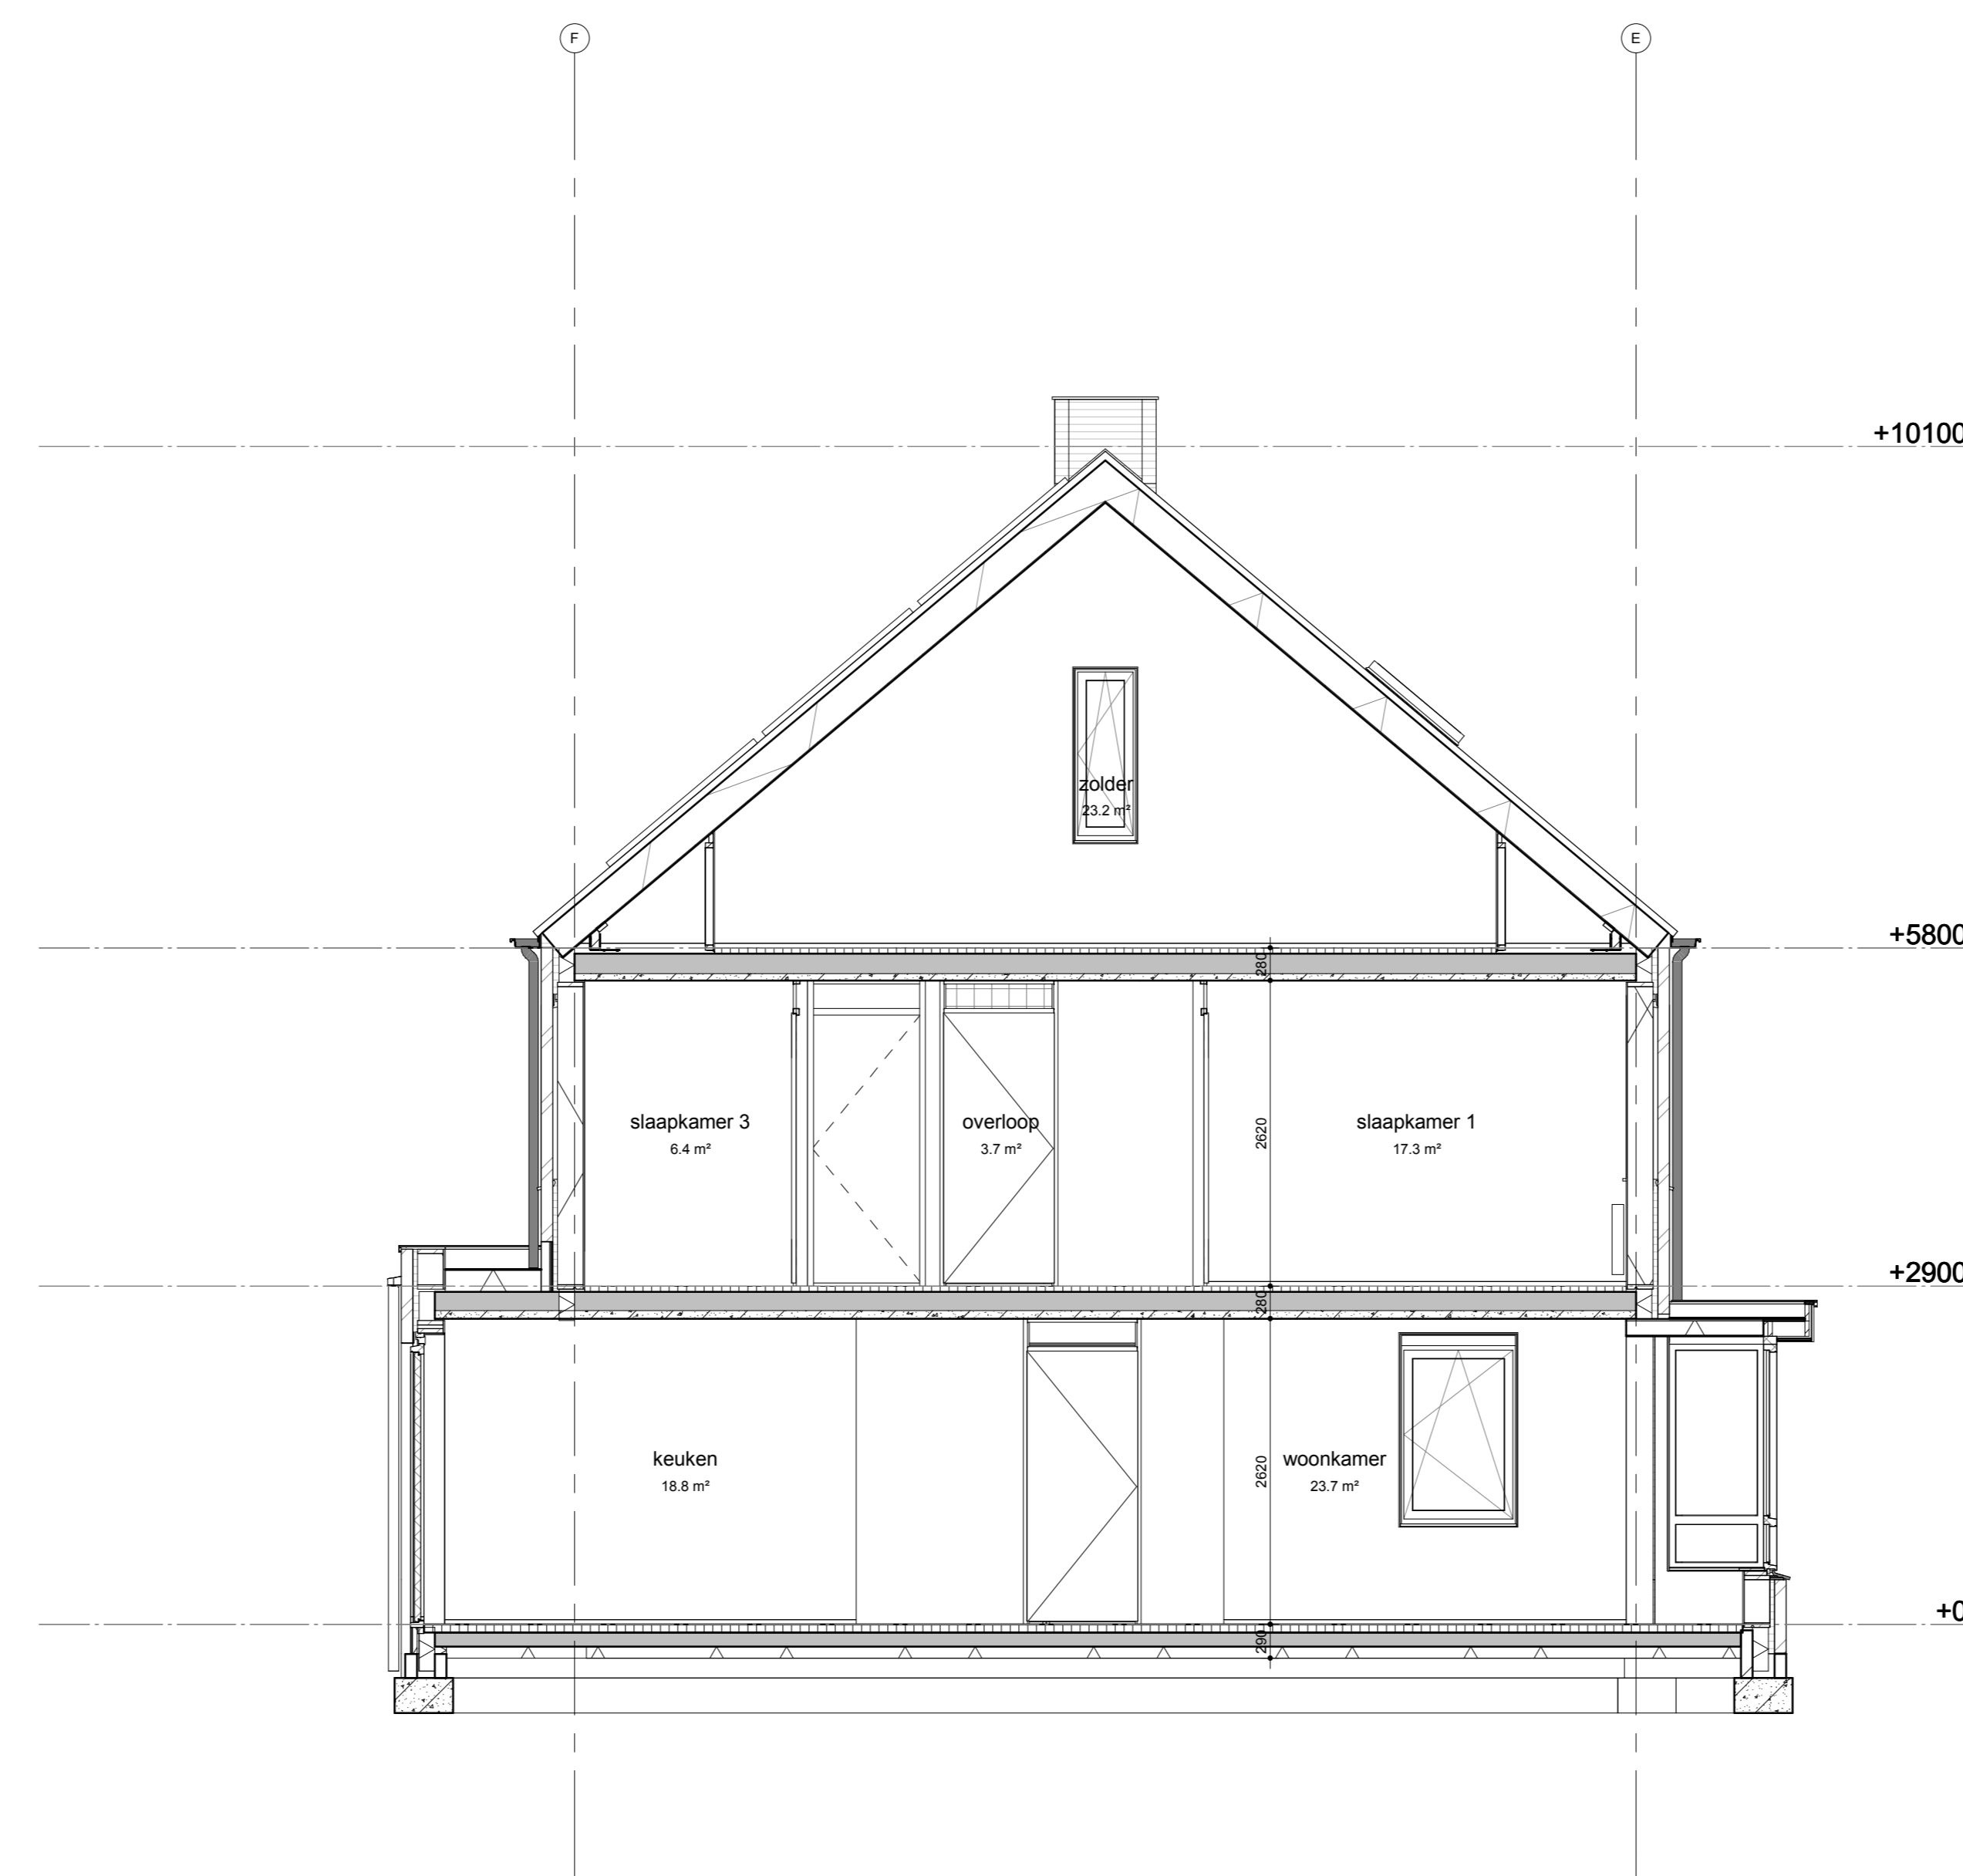

DOORSNEDE 07

**Renvooi materialen**

- kalkzandsteen
- metselwerk baksteen
- lichte scheidingswand
- houtskeletbouw wand
- isolatie
- beton in het werk gestort
- prefab beton
- breedplaatvloer
- geïsoleerde kantplank
- afz.p. mechanische ventilatie
- rookmelder
- kookkast
- vonk
- kooktoestel
- boiler
- afzuigkap
- vaatwasser
- thermostaat
- loze leiding
- wasmachine
- wasdroger

voor kleuren en materialen zie kleur- & materialenstaat

