


Principe details hoofdstraat Liessel BENG

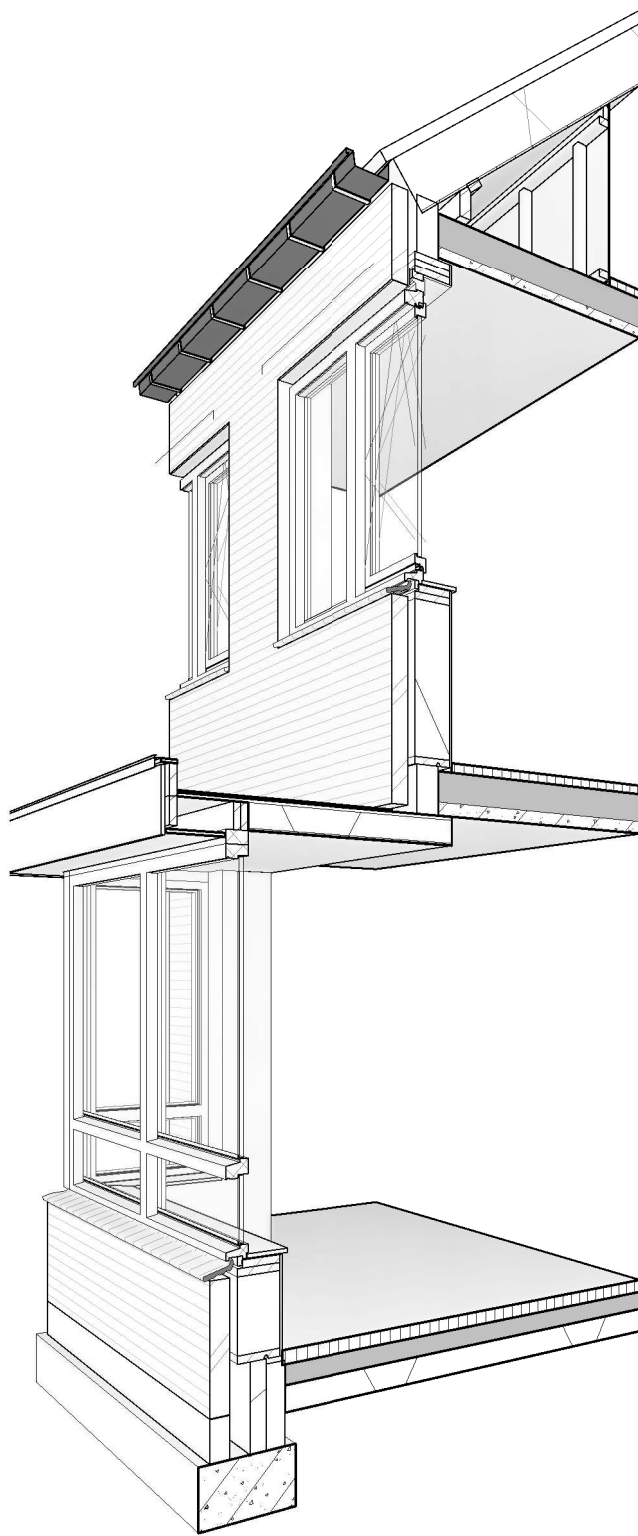

08-12-2016 | Div. wijzigingen



PROJECT:
Hoofdstraat Liessel
OPDRACHTGEVER:
Bots wonen
FASE:
Technisch ontwerp
OMSCHRIJVING:
principe details

DATUM
28-11-2016

AFM.
A3

SCH.



PROJ. NR.

95-378

BLAD

PO-030

A Koolhovenstraat 1a
3772 MT Barneveld
T +31 (0)342 46 00 70
F +31 (0)342 46 00 79
E info@moreforyou.nl
W www.moreforyou.nl

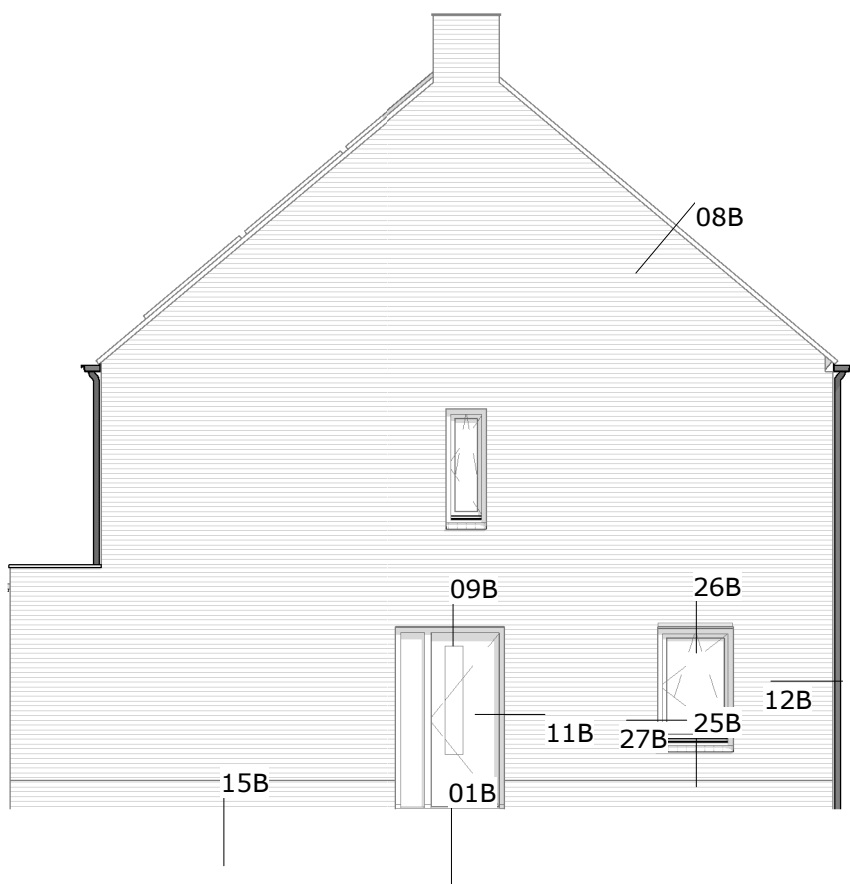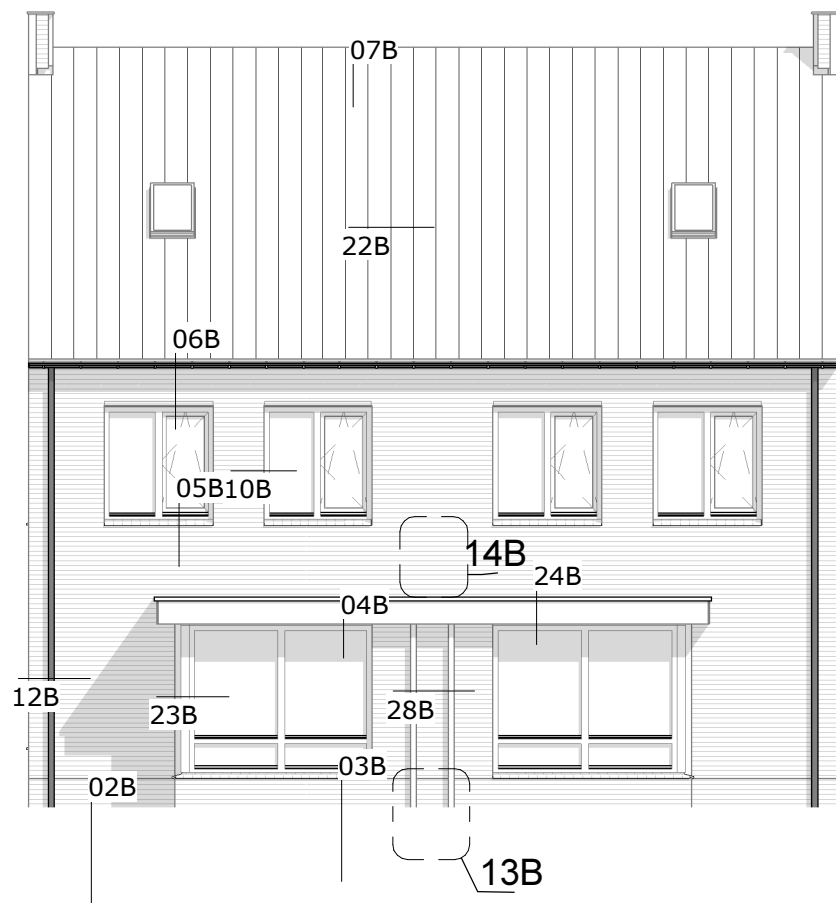

PO-030-1




PROJECT:
Hoofdstraat Liessel
 OPDRACHTGEVER:
Bots wonen
 FASE:
Technisch ontwerp
 OMSCHRIJVING:
aanzichten details

DATUM | AFM. SCH. | PROJ. NR.
 28-11-2016 | A3 | 1 : 100

95-378 | BLAD **PO-030-1**


A Koolhovenstraat 1a
 3772 MT Barneveld
T +31 (0)342 46 00 70
F +31 (0)342 46 00 79
E info@moreforyou.nl
W www.moreforyou.nl

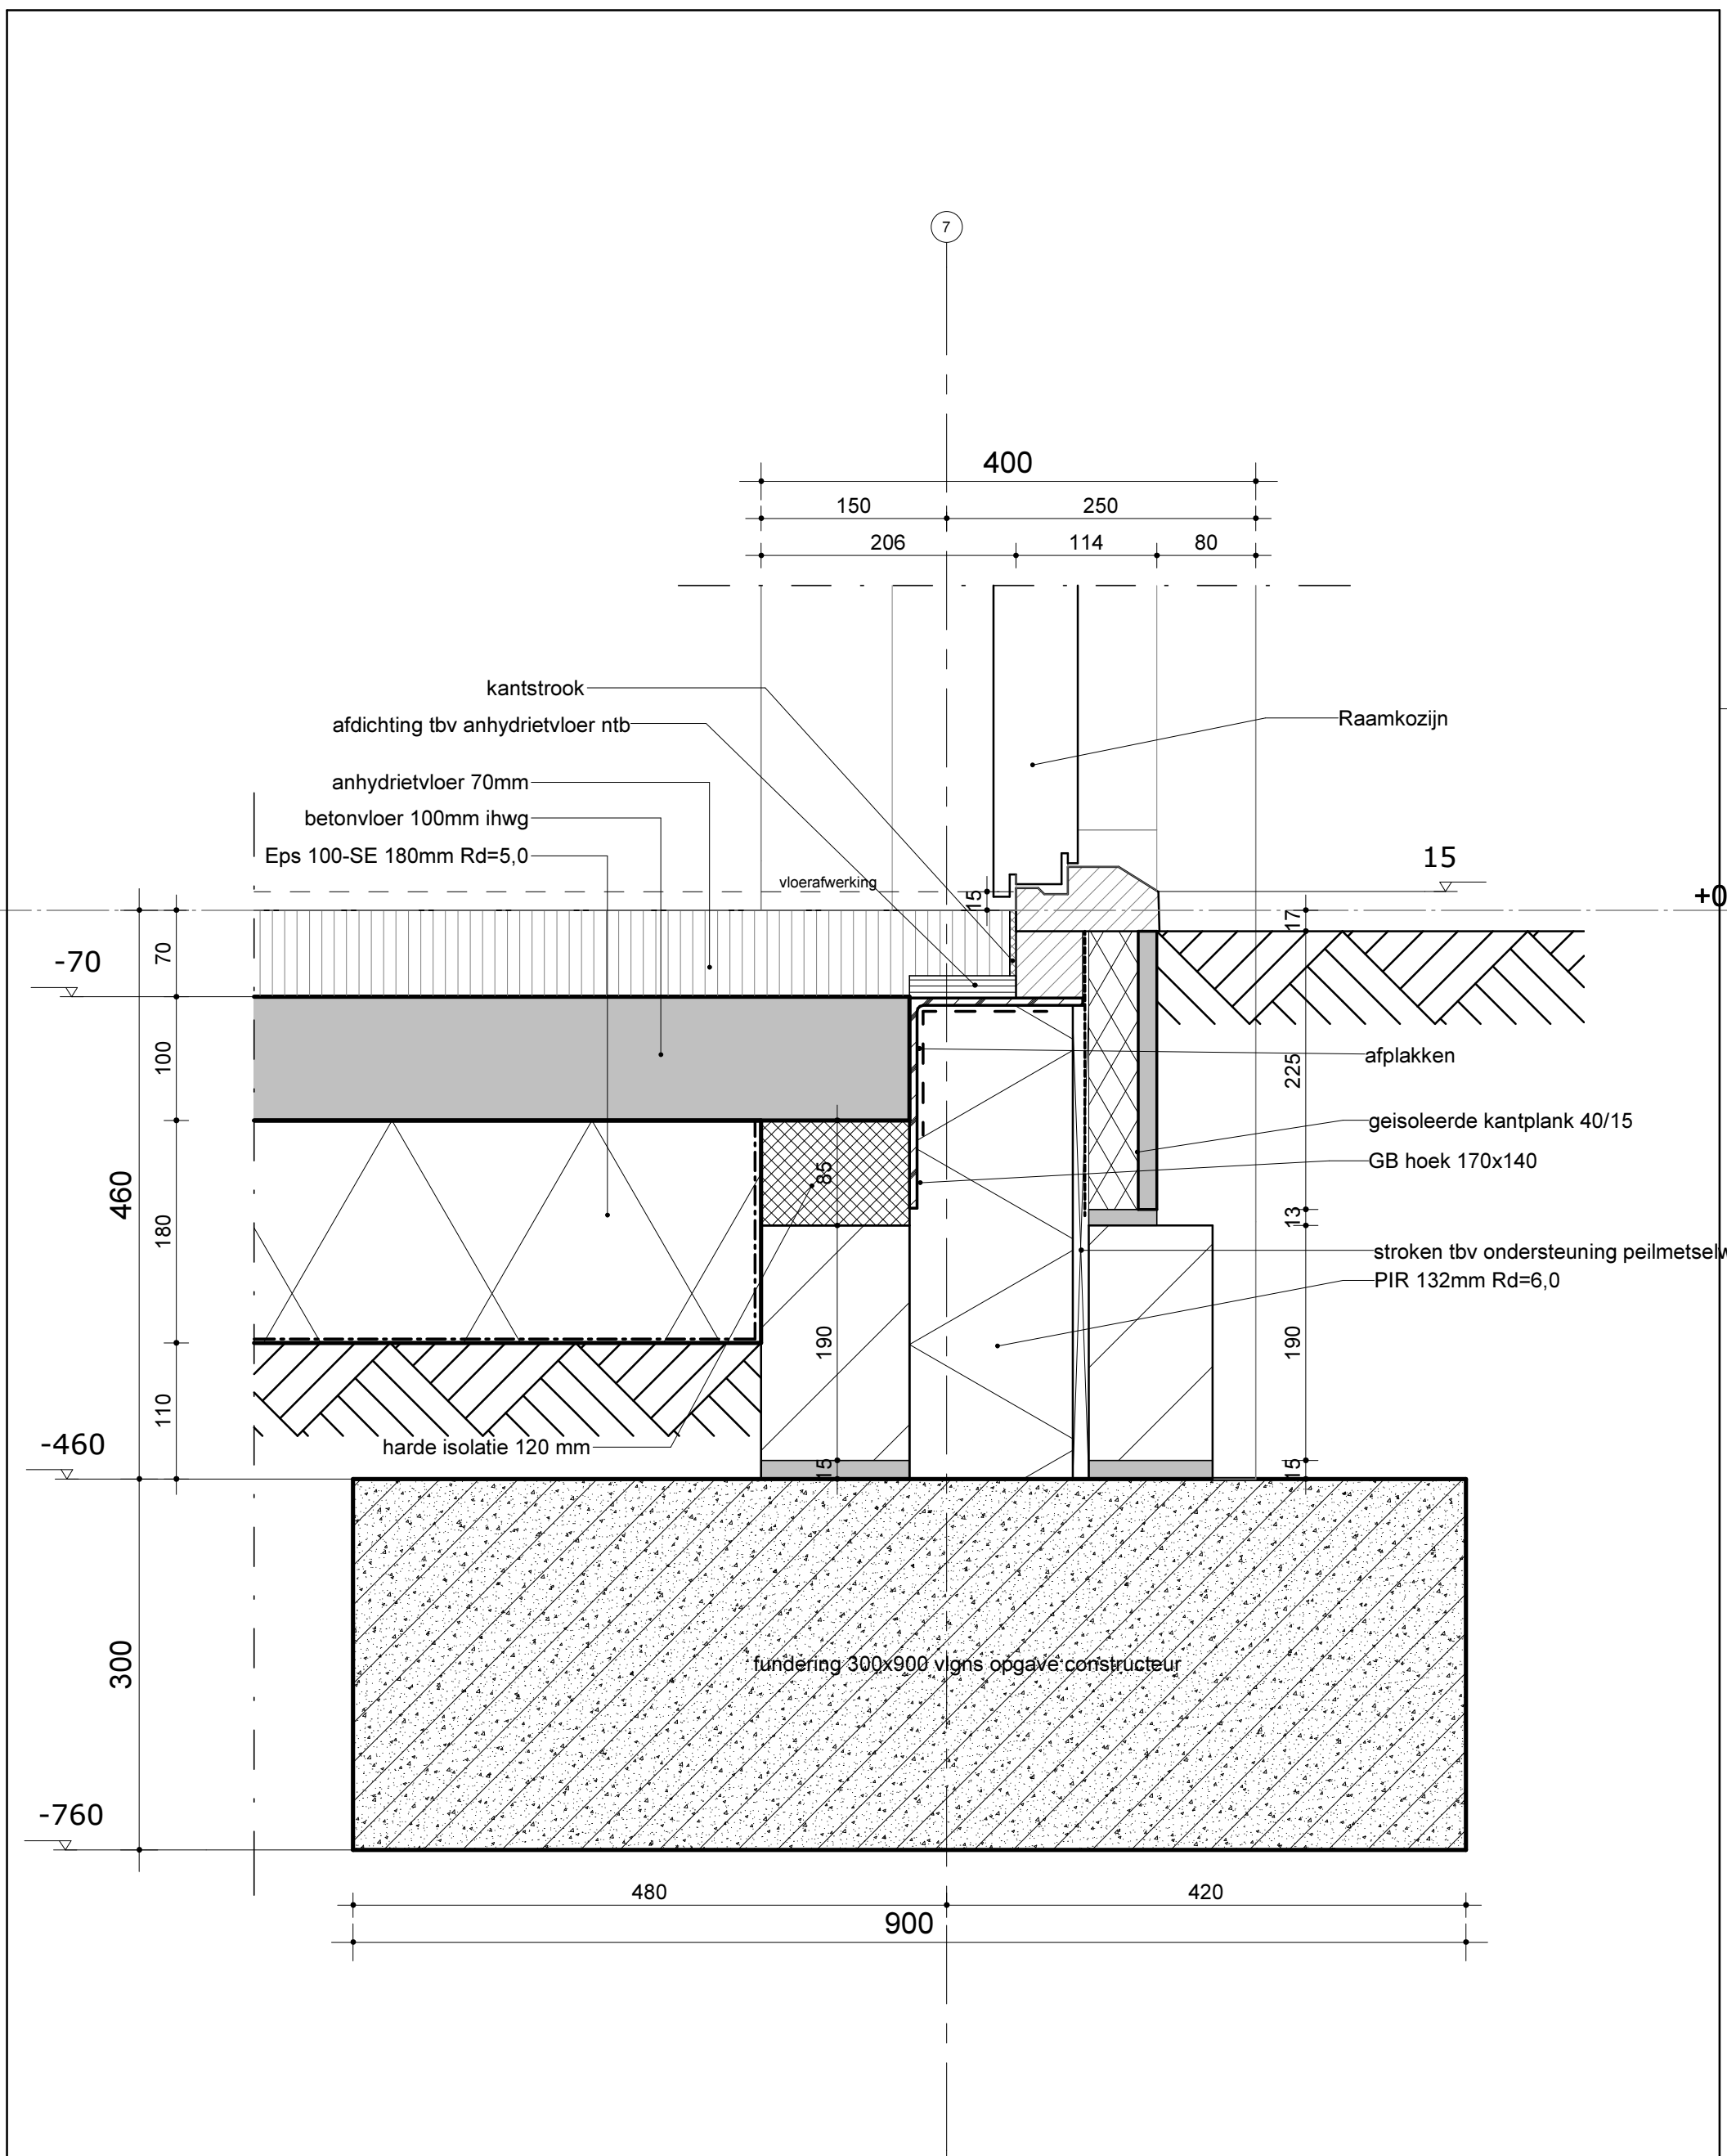

PROJECT:
Hoofdstraat Liessel
 OPDRACHTGEVER:
Bots wonen
 FASE:
Technisch ontwerp
 OMSCHRIJVING:
Detail 01 beng

DATUM: 28-11-2016 | AFM. A3 | SCH. 1 : 5 | PROJ. NR. **95-378** | BLAD **01B**

A Koolhovenstraat 1a
 3772 MT Barneveld
 T +31 (0)342 46 00 70
 F +31 (0)342 46 00 79
 E info@moreforyou.nl
 W www.moreforyou.nl

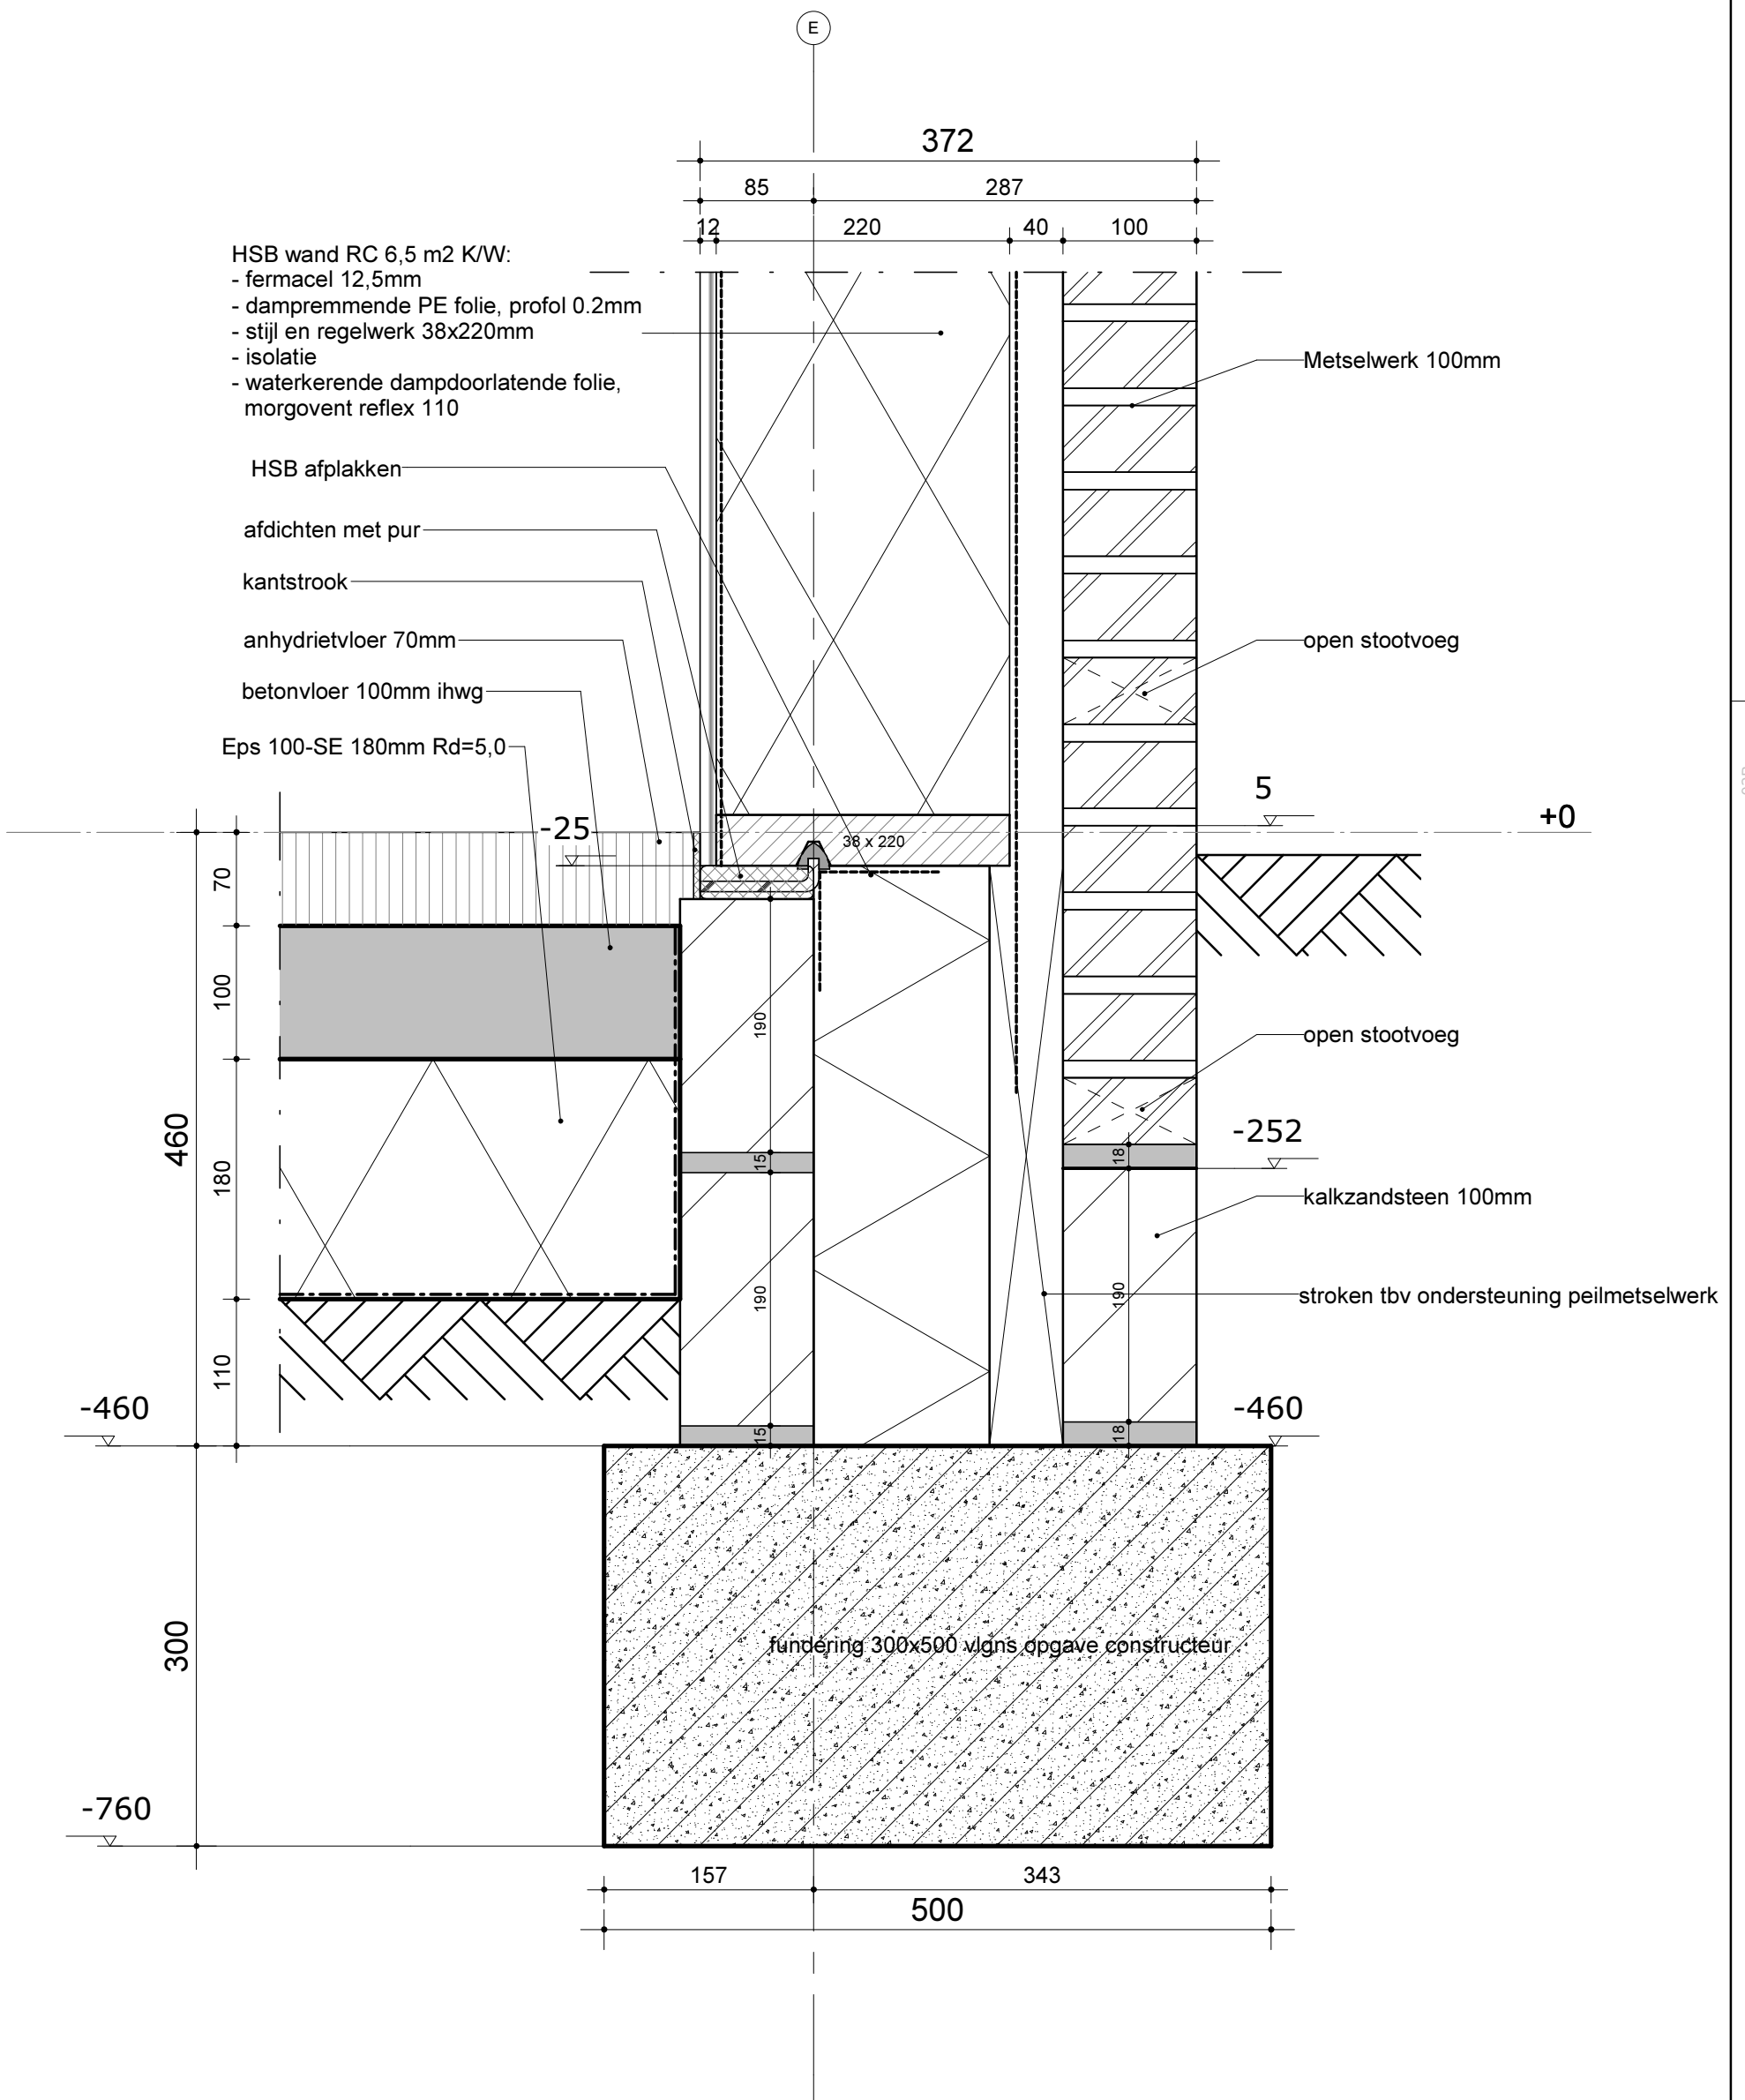

02B




PROJECT:
Hoofdstraat Liessel
 OPDRACHTGEVER:
Bots wonen
 FASE:
Technisch ontwerp
 OMSCHRIJVING:
Detail 02 beng

DATUM | AFM. | SCH. | PROJ. NR.
 28-11-2016 | A3 | 1 : 5 | 95-378

BLAD **02B**

A Koolhovenstraat 1a
 3772 MT Barneveld
 T +31 (0)342 46 00 70
 F +31 (0)342 46 00 79
 E info@moreforyou.nl
 W www.moreforyou.nl

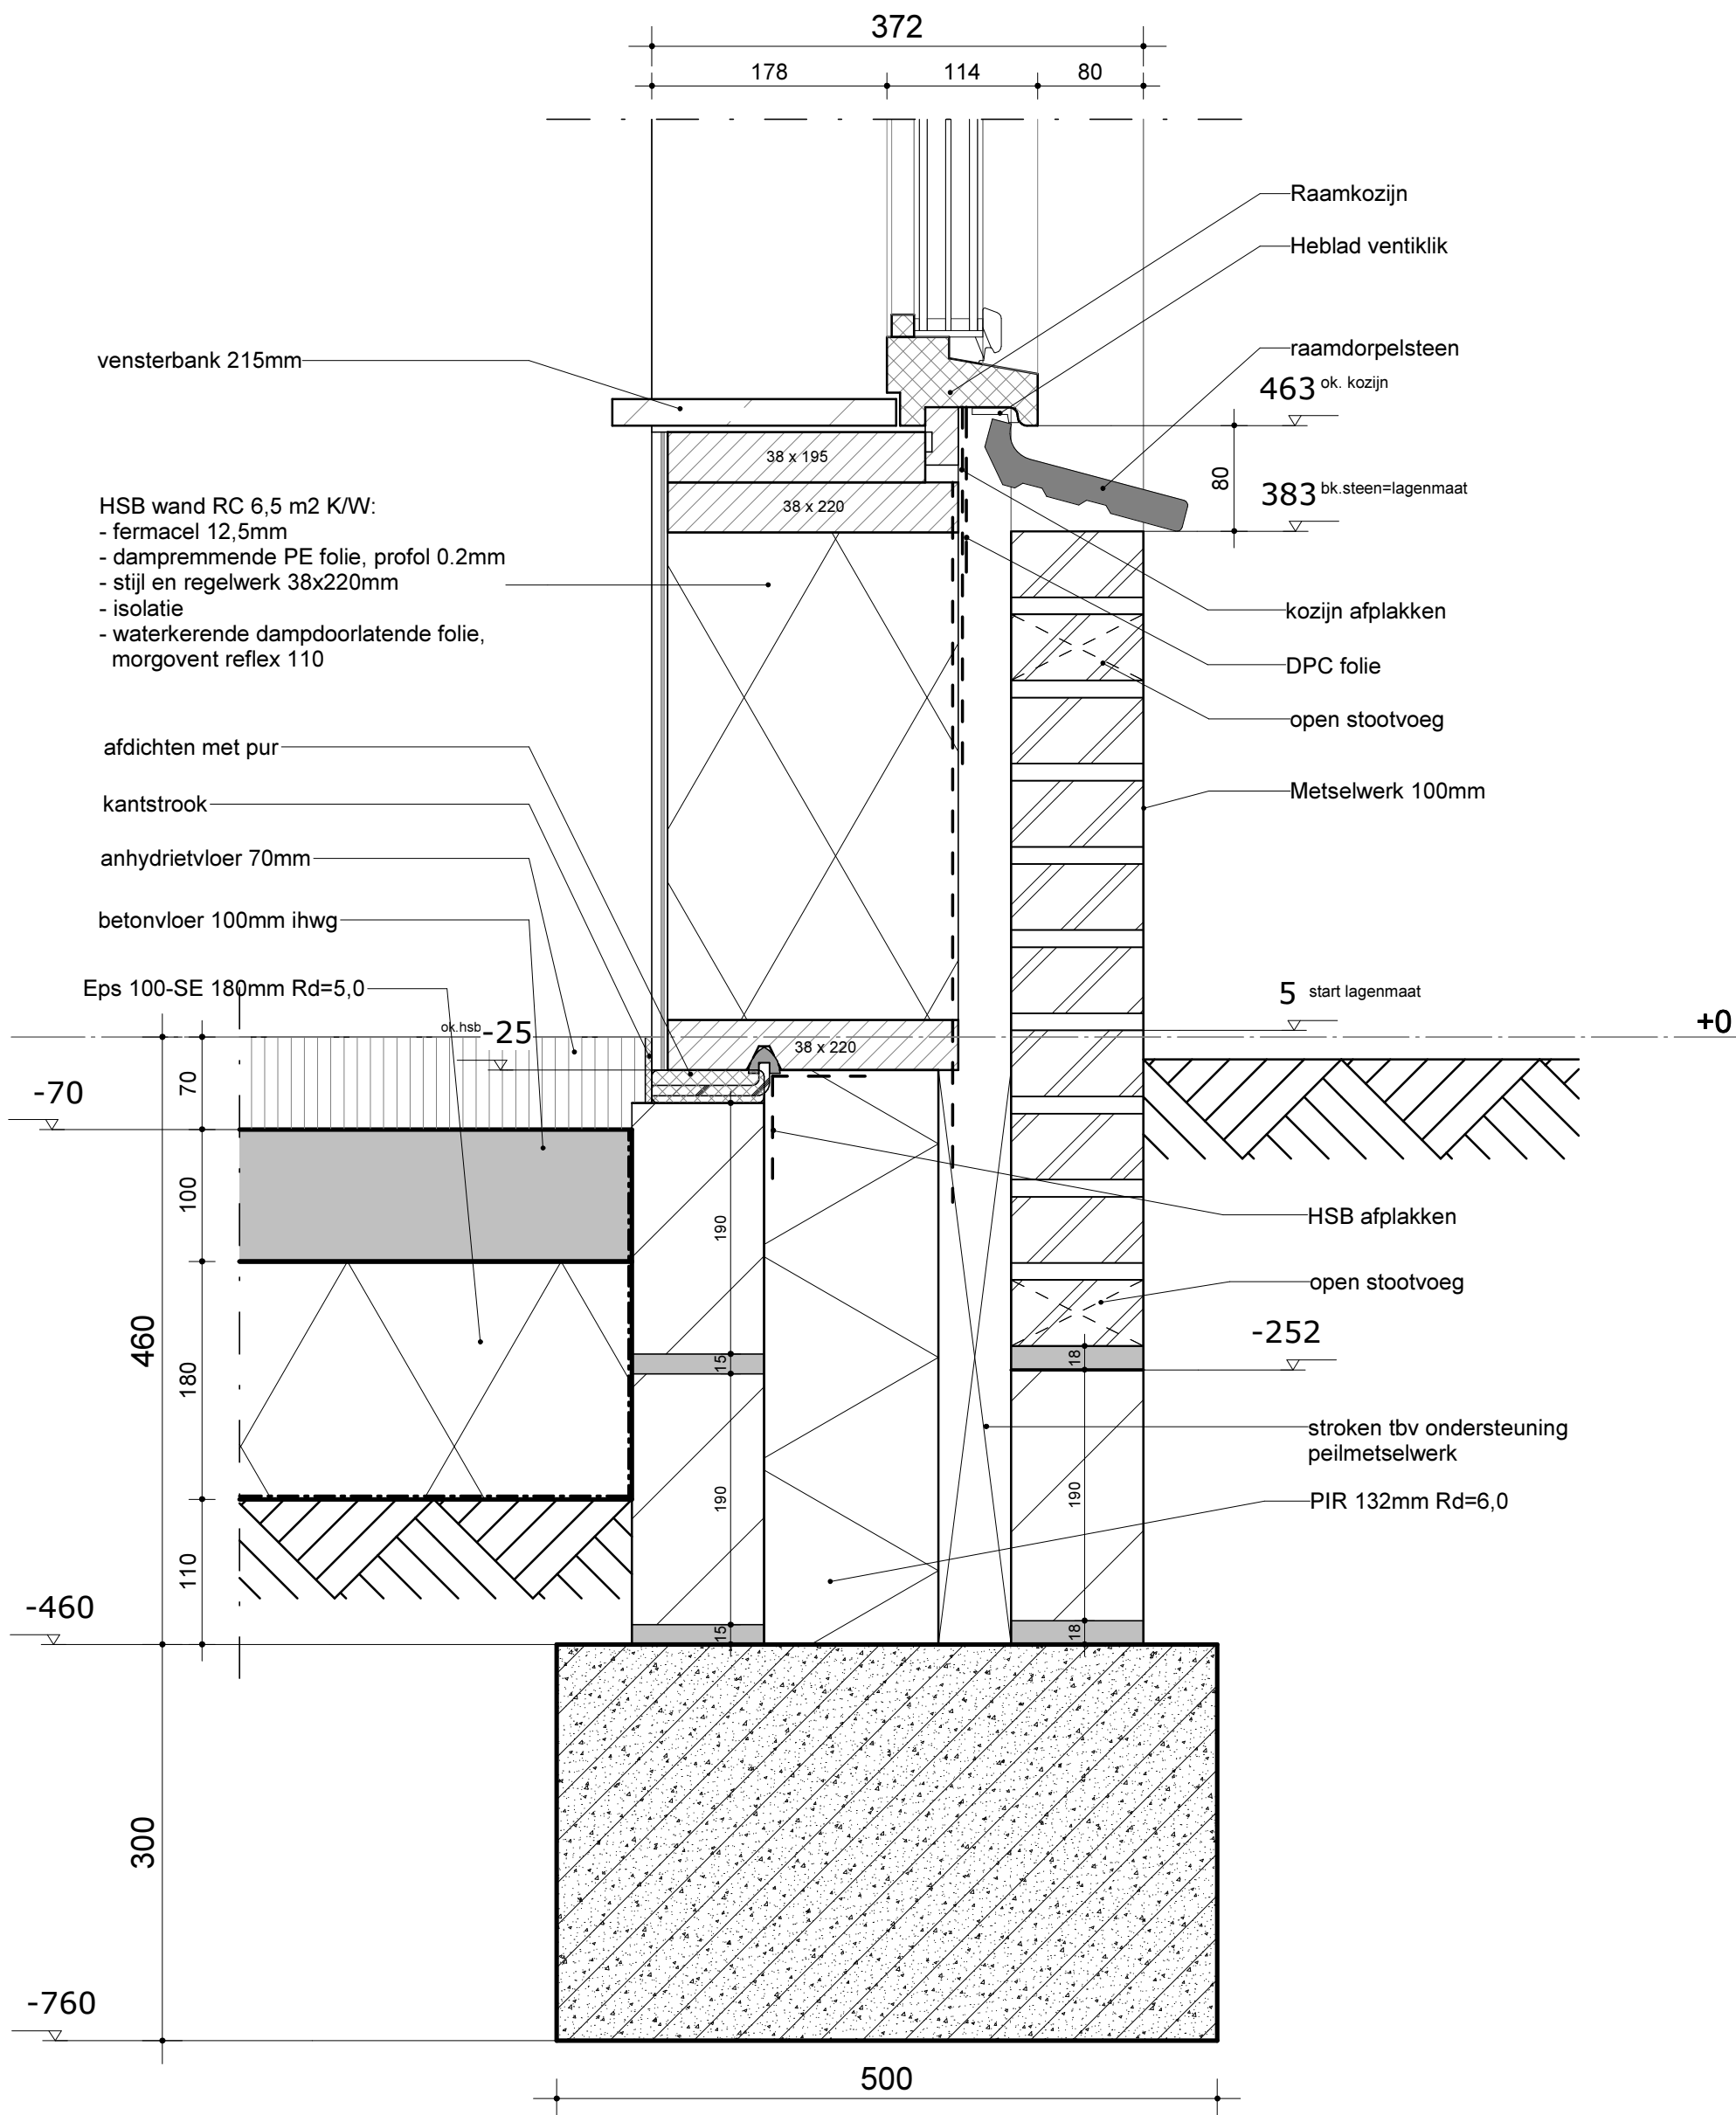

03B




PROJECT:
Hoofdstraat Liessel
 OPDRACHTGEVER:
Bots wonen
 FASE:
Technisch ontwerp
 OMSCHRIJVING:
Detail 03 beng

DATUM | AFM. | SCH. | PROJ. NR.
 28-11-2016 | A3 | 1 : 5 | 95-378

BLAD **03B**

A Koolhovenstraat 1a
 3772 MT Barneveld
 T +31 (0)342 46 00 70
 F +31 (0)342 46 00 79
 E info@moreforyou.nl
 W www.moreforyou.nl

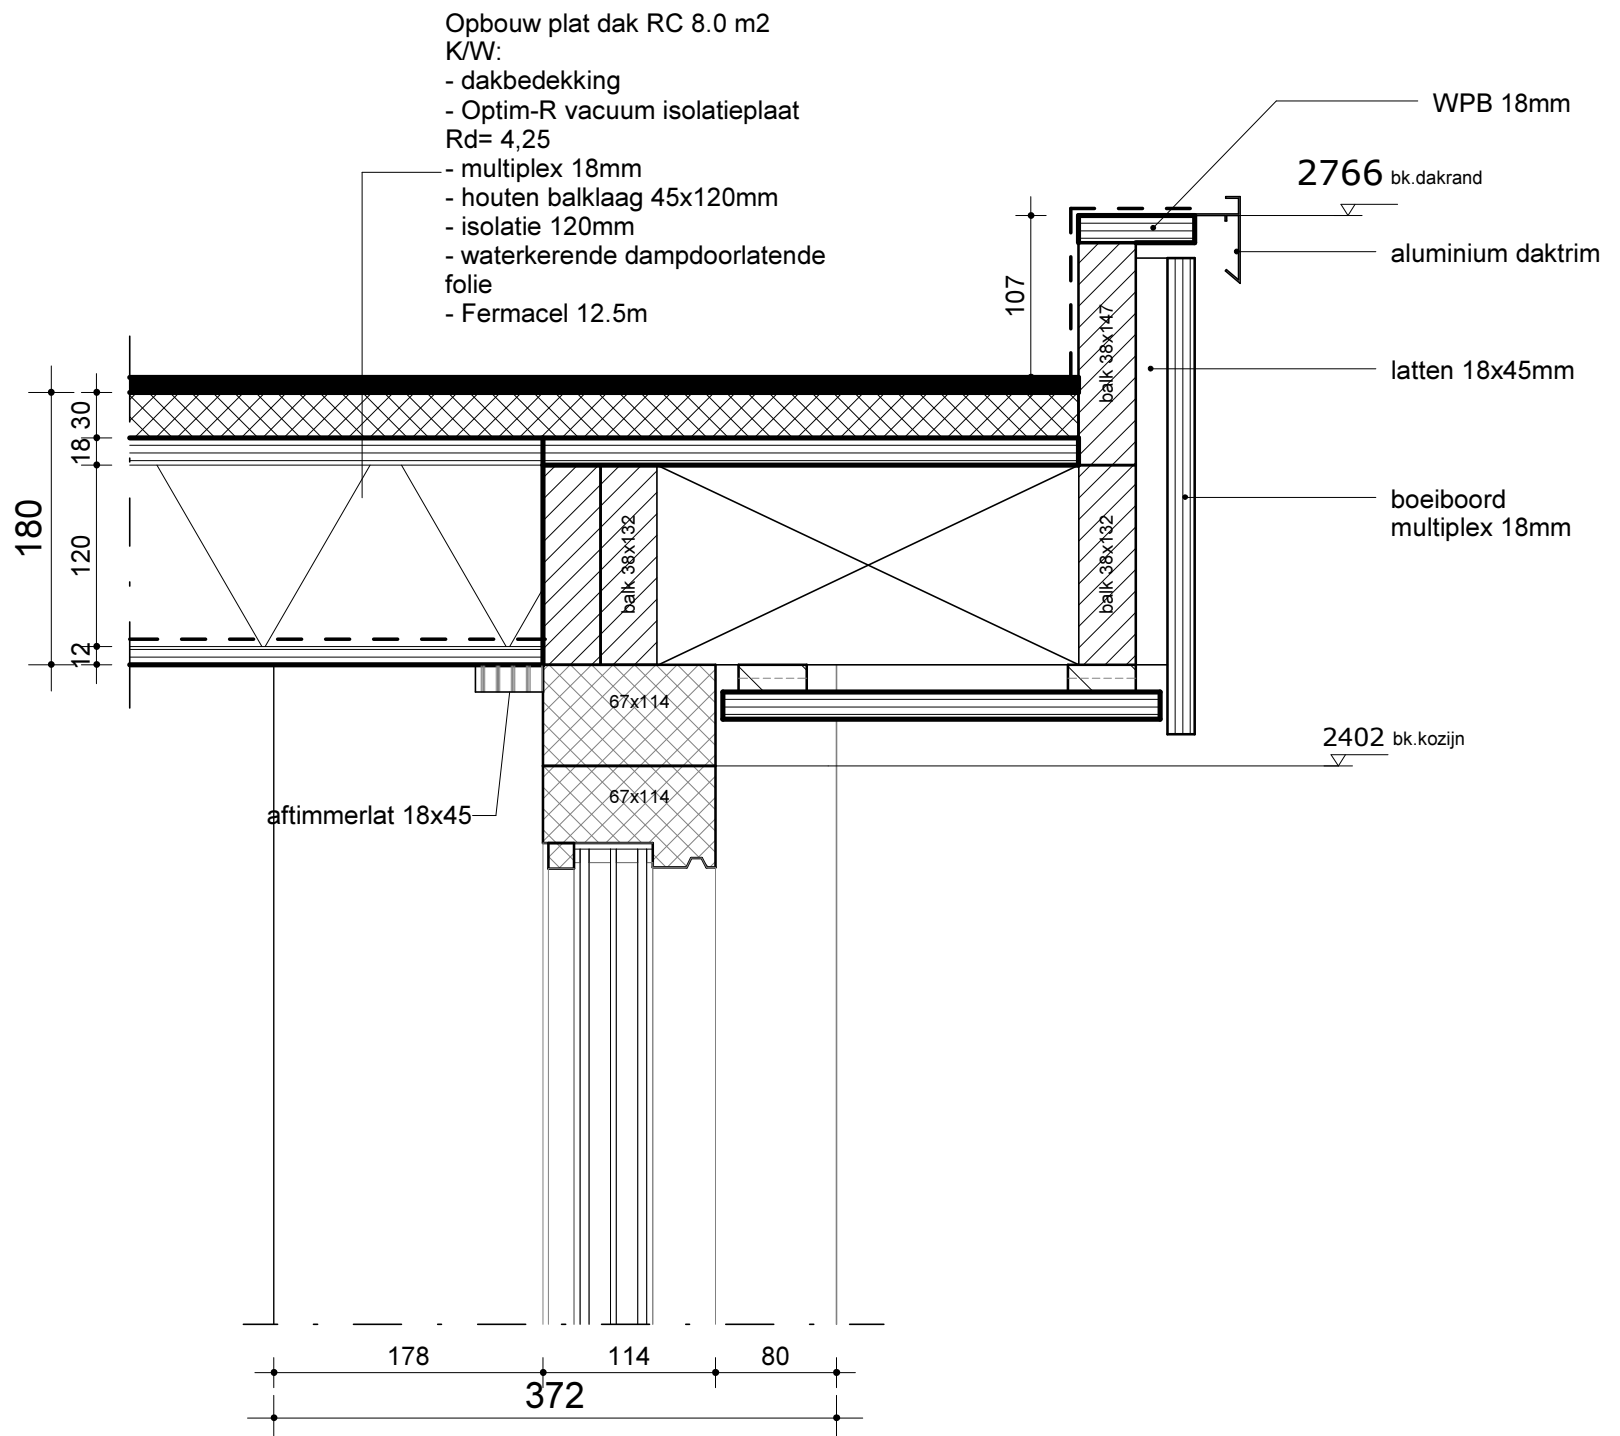


PROJECT:
Hoofdstraat Liessel
OPDRACHTGEVER:
Bots wonen
FASE:
Technisch ontwerp
OMSCHRIJVING:
Detail 04 beng

DATUM | AFM. | SCH. | PROJ. NR.
28-11-2016 | A3 | 1 : 5 | 95-378

BLAD **04B**

A Koolhovenstraat 1a
3772 MT Barneveld
T +31 (0)342 46 00 70
F +31 (0)342 46 00 79
E info@moreforyou.nl
W www.moreforyou.nl

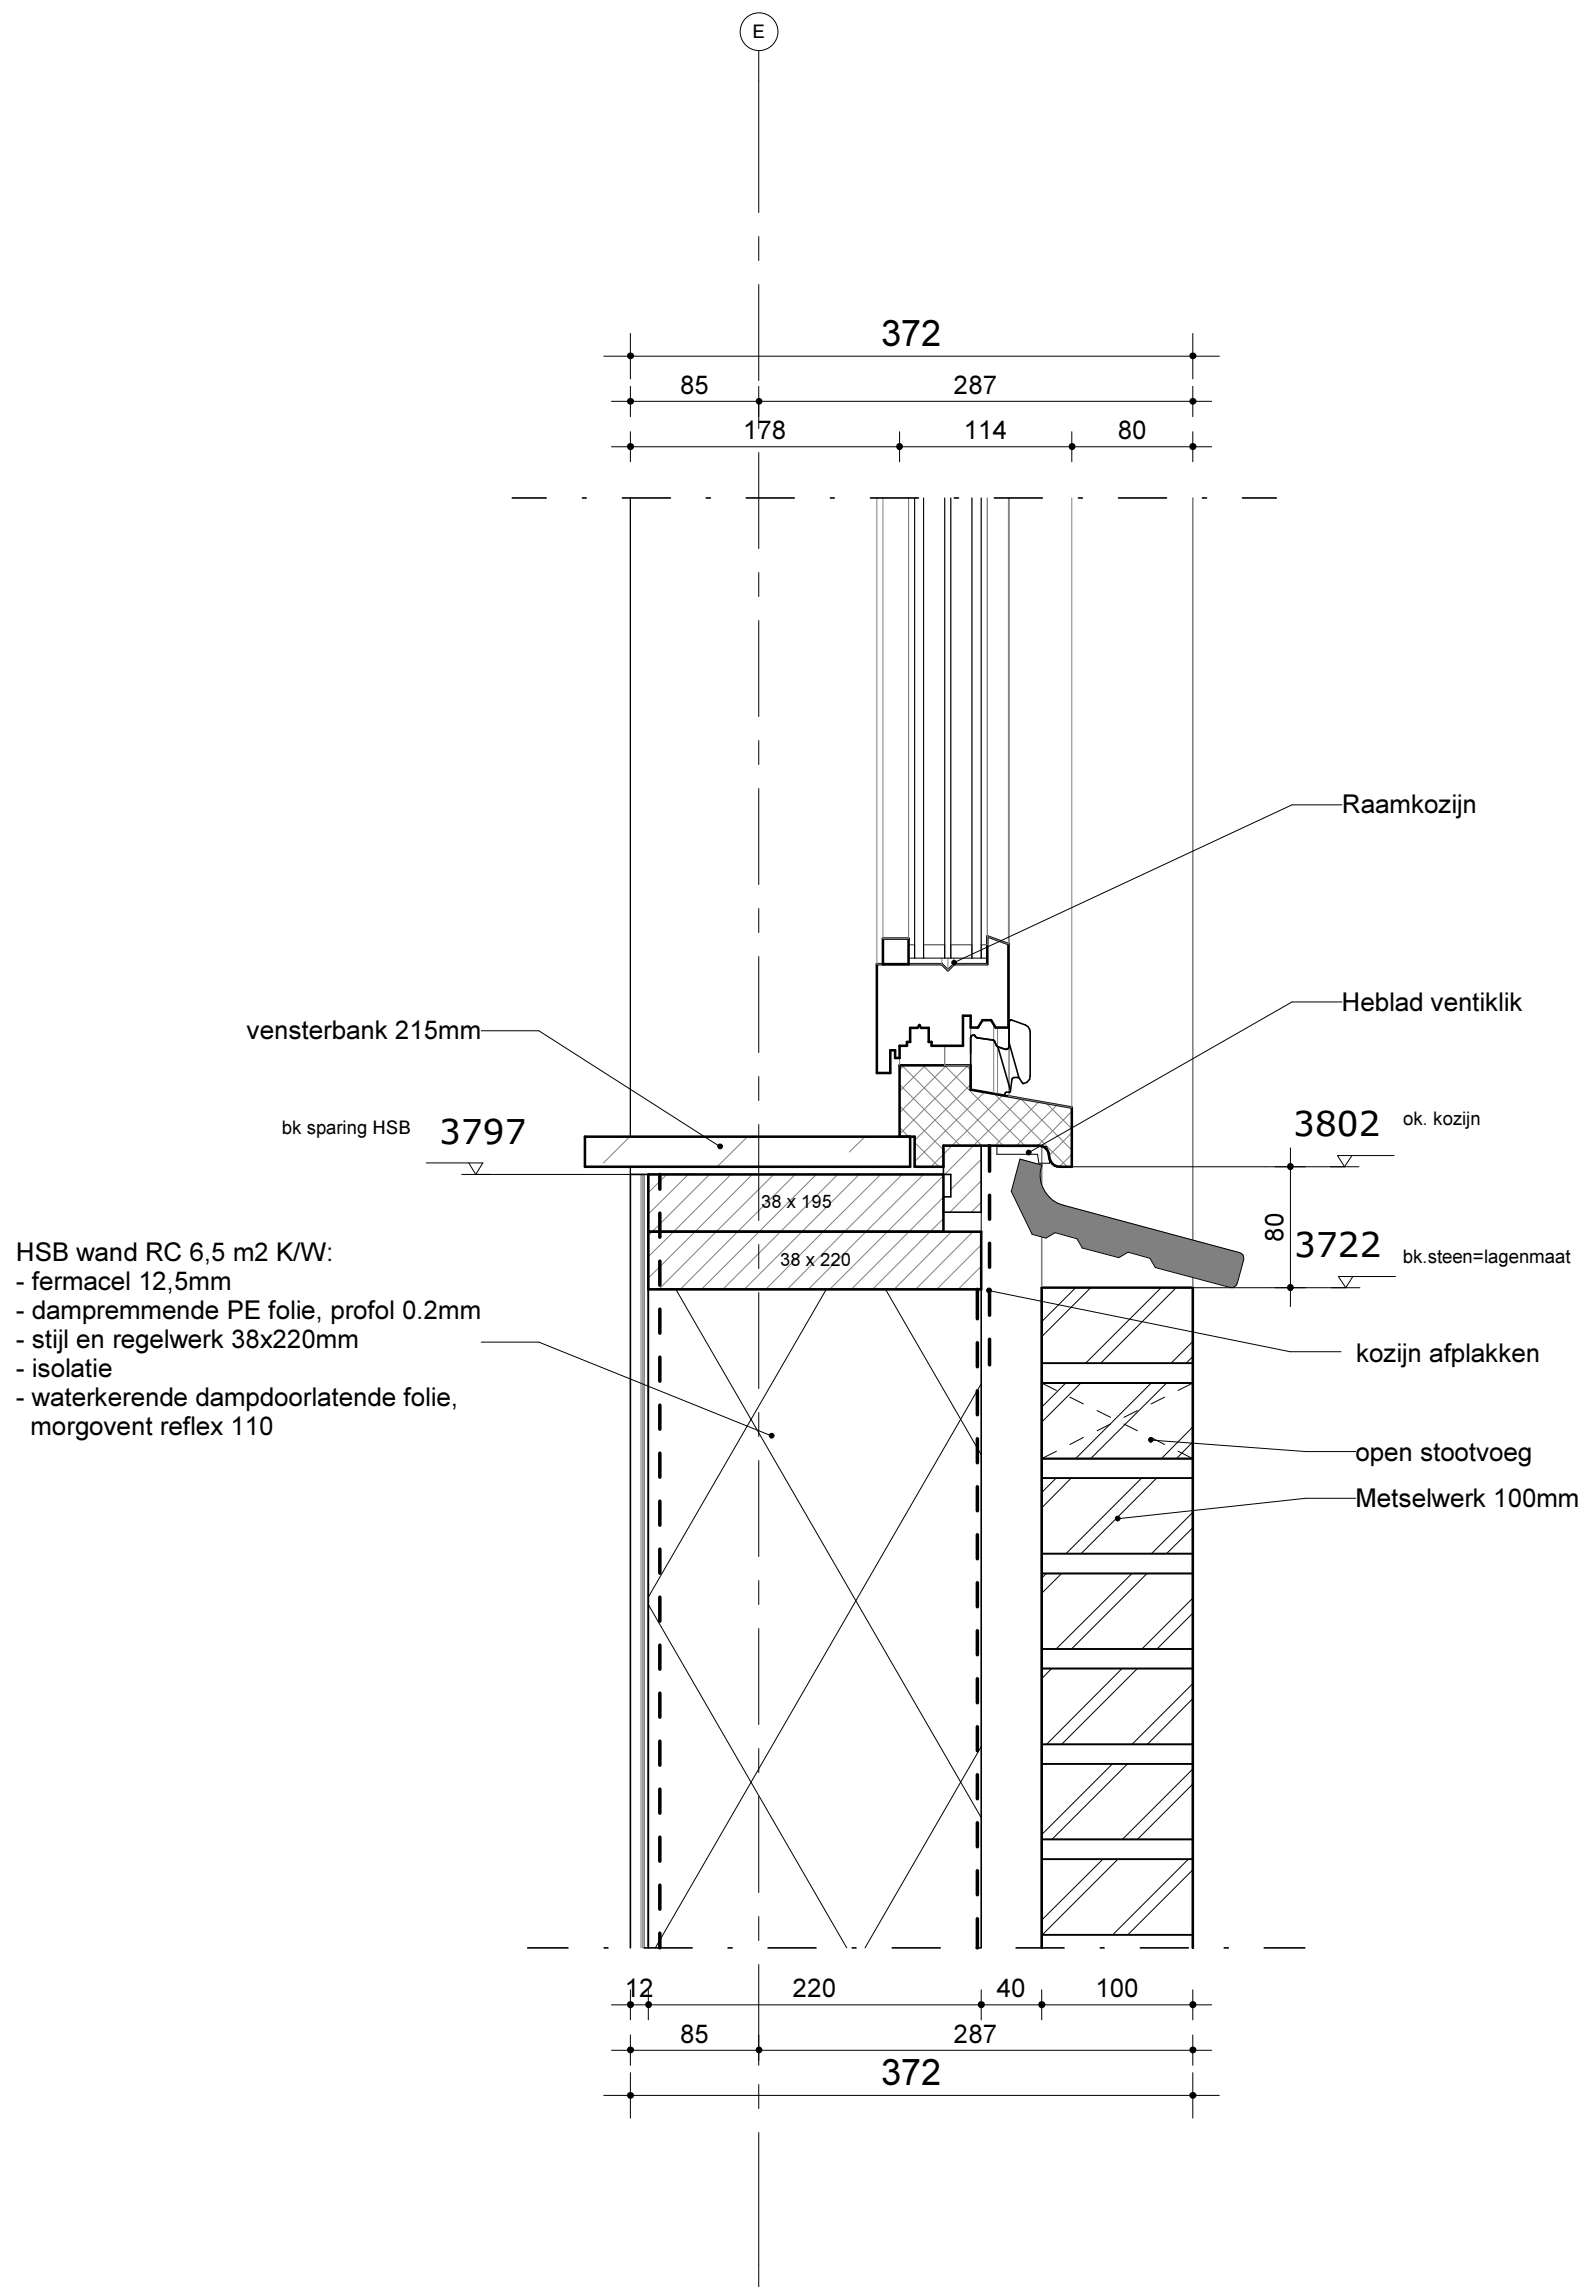


PROJECT:
Hoofdstraat Liessel
 OPDRACHTGEVER:
Bots wonen
 FASE:
Technisch ontwerp
 OMSCHRIJVING:
Detail 05 beng

DATUM | AFM. | SCH. | PROJ. NR.
 28-11-2016 | A3 | 1 : 5 | 95-378

BLAD **05B**

A Koolhovenstraat 1a
 3772 MT Barneveld
T +31 (0)342 46 00 70
F +31 (0)342 46 00 79
E info@moreforyou.nl
W www.moreforyou.nl

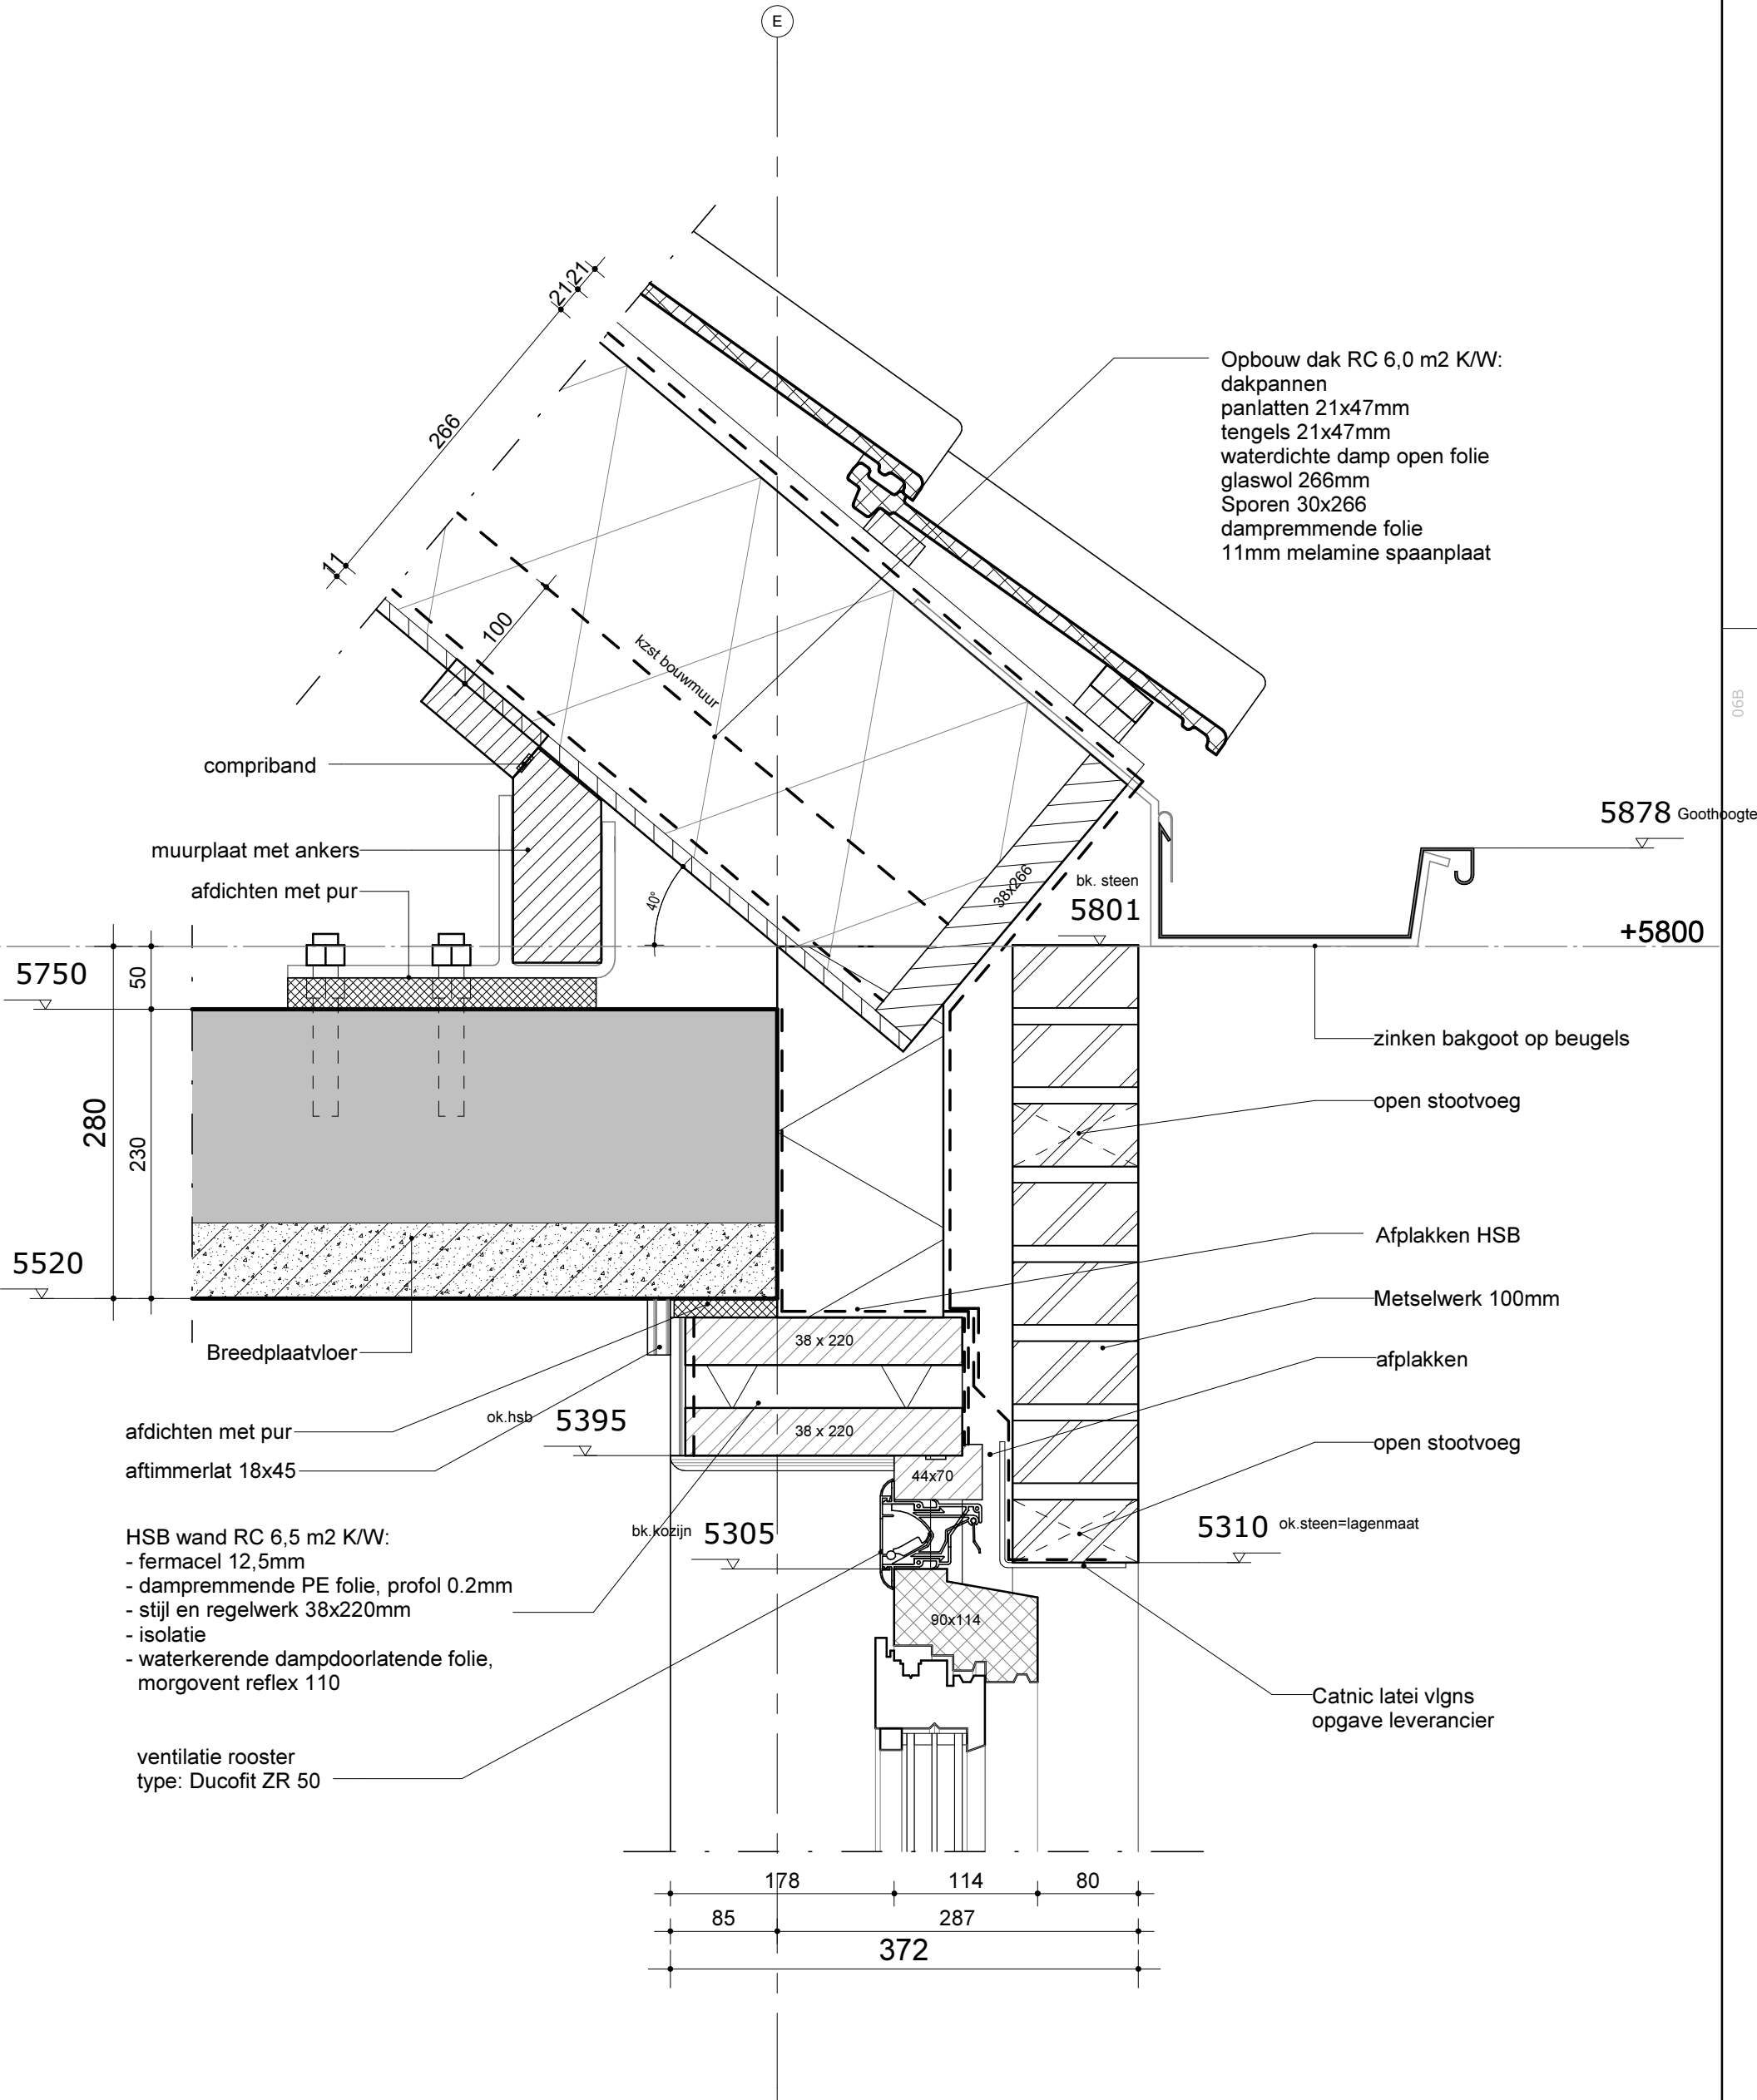

Opbouw dak RC 6,0 m2 K/W:
 dakpannen
 panlatten 21x47mm
 tengels 21x47mm
 waterdichte damp open folie
 glaswol 266mm
 Sporen 30x266
 dampremmende folie
 11mm melamine spaanplaat

compriband
 muurplaat met ankers
 afdichten met pur

5750
 50
 280
 230
 5520

Breedplaatvloer

afdichten met pur
 aftimmerlat 18x45

HSB wand RC 6,5 m2 K/W:
 - fermacel 12,5mm
 - dampremmende PE folie, profol 0.2mm
 - stijl en regelwerk 38x220mm
 - isolatie
 - waterkerende dampdoorlatende folie,
 morgovent reflex 110

ventilatie rooster
 type: Ducofit ZR 50

38 x 220
 38 x 220
 44x70
 90x114
 5395
 5305
 5310

bk. steen
 5801

zinken bakgoot op beugels
 open stootvoeg
 Afplakken HSB
 Metselwerk 100mm
 afplakken
 open stootvoeg

ok.steen=lagenmaat

Catnic latei vlgns
 opgave leverancier

178 114 80
 85 287
 372

5878 Goothoogte
 +5800




PROJECT:
Hoofdstraat Liessel
 OPDRACHTGEVER:
Bots wonen
 FASE:
Technisch ontwerp
 OMSCHRIJVING:
Detail 06 beng

DATUM | AFM. | SCH. | PROJ. NR.
 28-11-2016 | A3 | 1 : 5 | 95-378

BLAD **06B**

A Koolhovenstraat 1a
 3772 MT Barneveld
 T +31 (0)342 46 00 70
 F +31 (0)342 46 00 79
 E info@moreforyou.nl
 W www.moreforyou.nl

06B

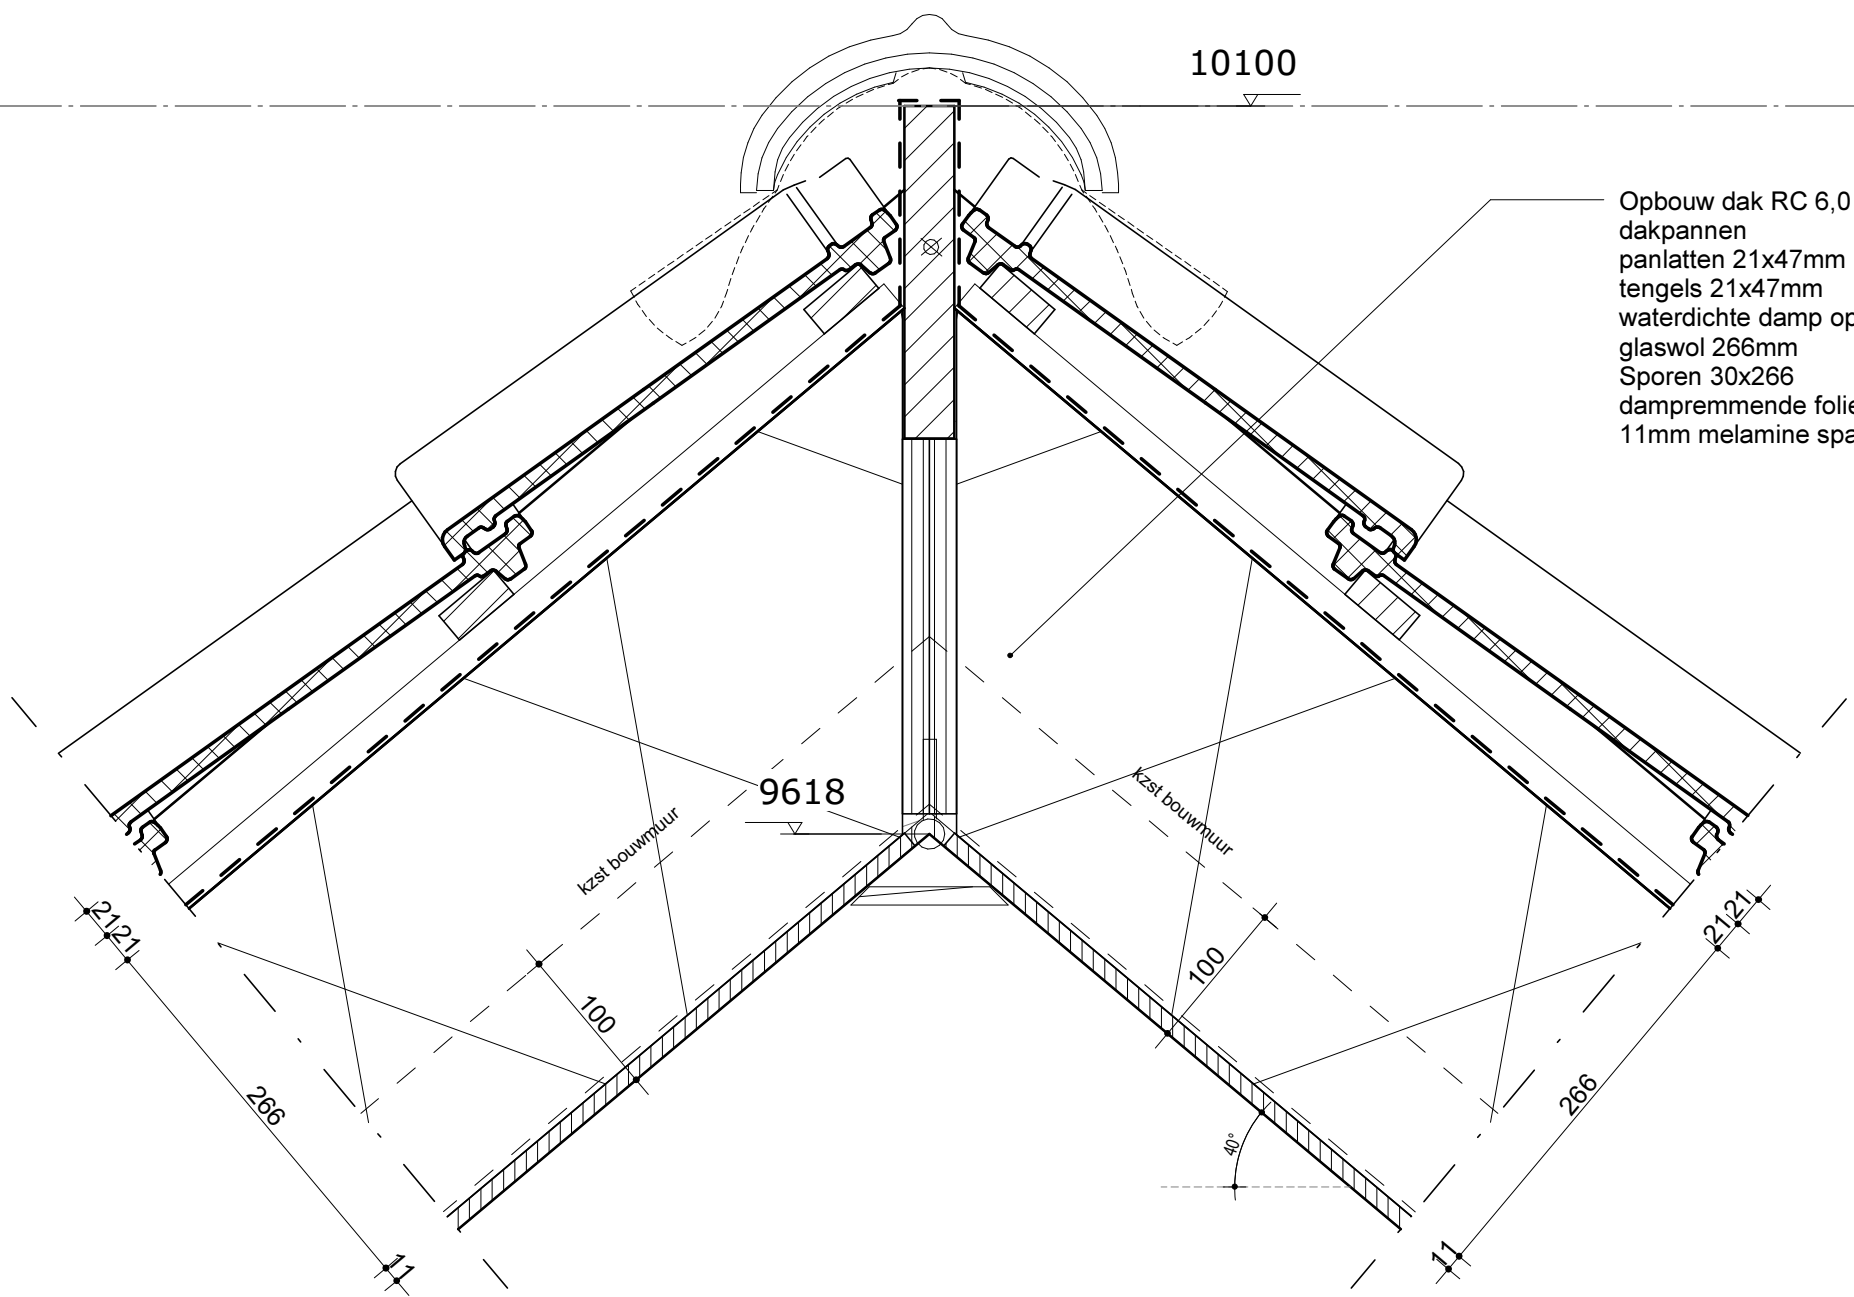

Opbouw dak RC 6,0 m2 K/W:
 dakpannen
 panlatten 21x47mm
 tengels 21x47mm
 waterdichte damp open folie
 glaswol 266mm
 Sporen 30x266
 dampremmende folie
 11mm melamine spaanplaat


07B



PROJECT:
Hoofdstraat Liessel
 OPDRACHTGEVER:
Bots wonen
 FASE:
Technisch ontwerp
 OMSCHRIJVING:
Detail 07 bengt

A Koolhovenstraat 1a
 3772 MT Barneveld
 T +31 (0)342 46 00 70
 F +31 (0)342 46 00 79
 E info@moreforyou.nl
 W www.moreforyou.nl

DATUM | AFM. | SCH. | PROJ. NR. | BLAD
 28-11-2016 | A3 | 1 : 5 | 95-378 | 07B

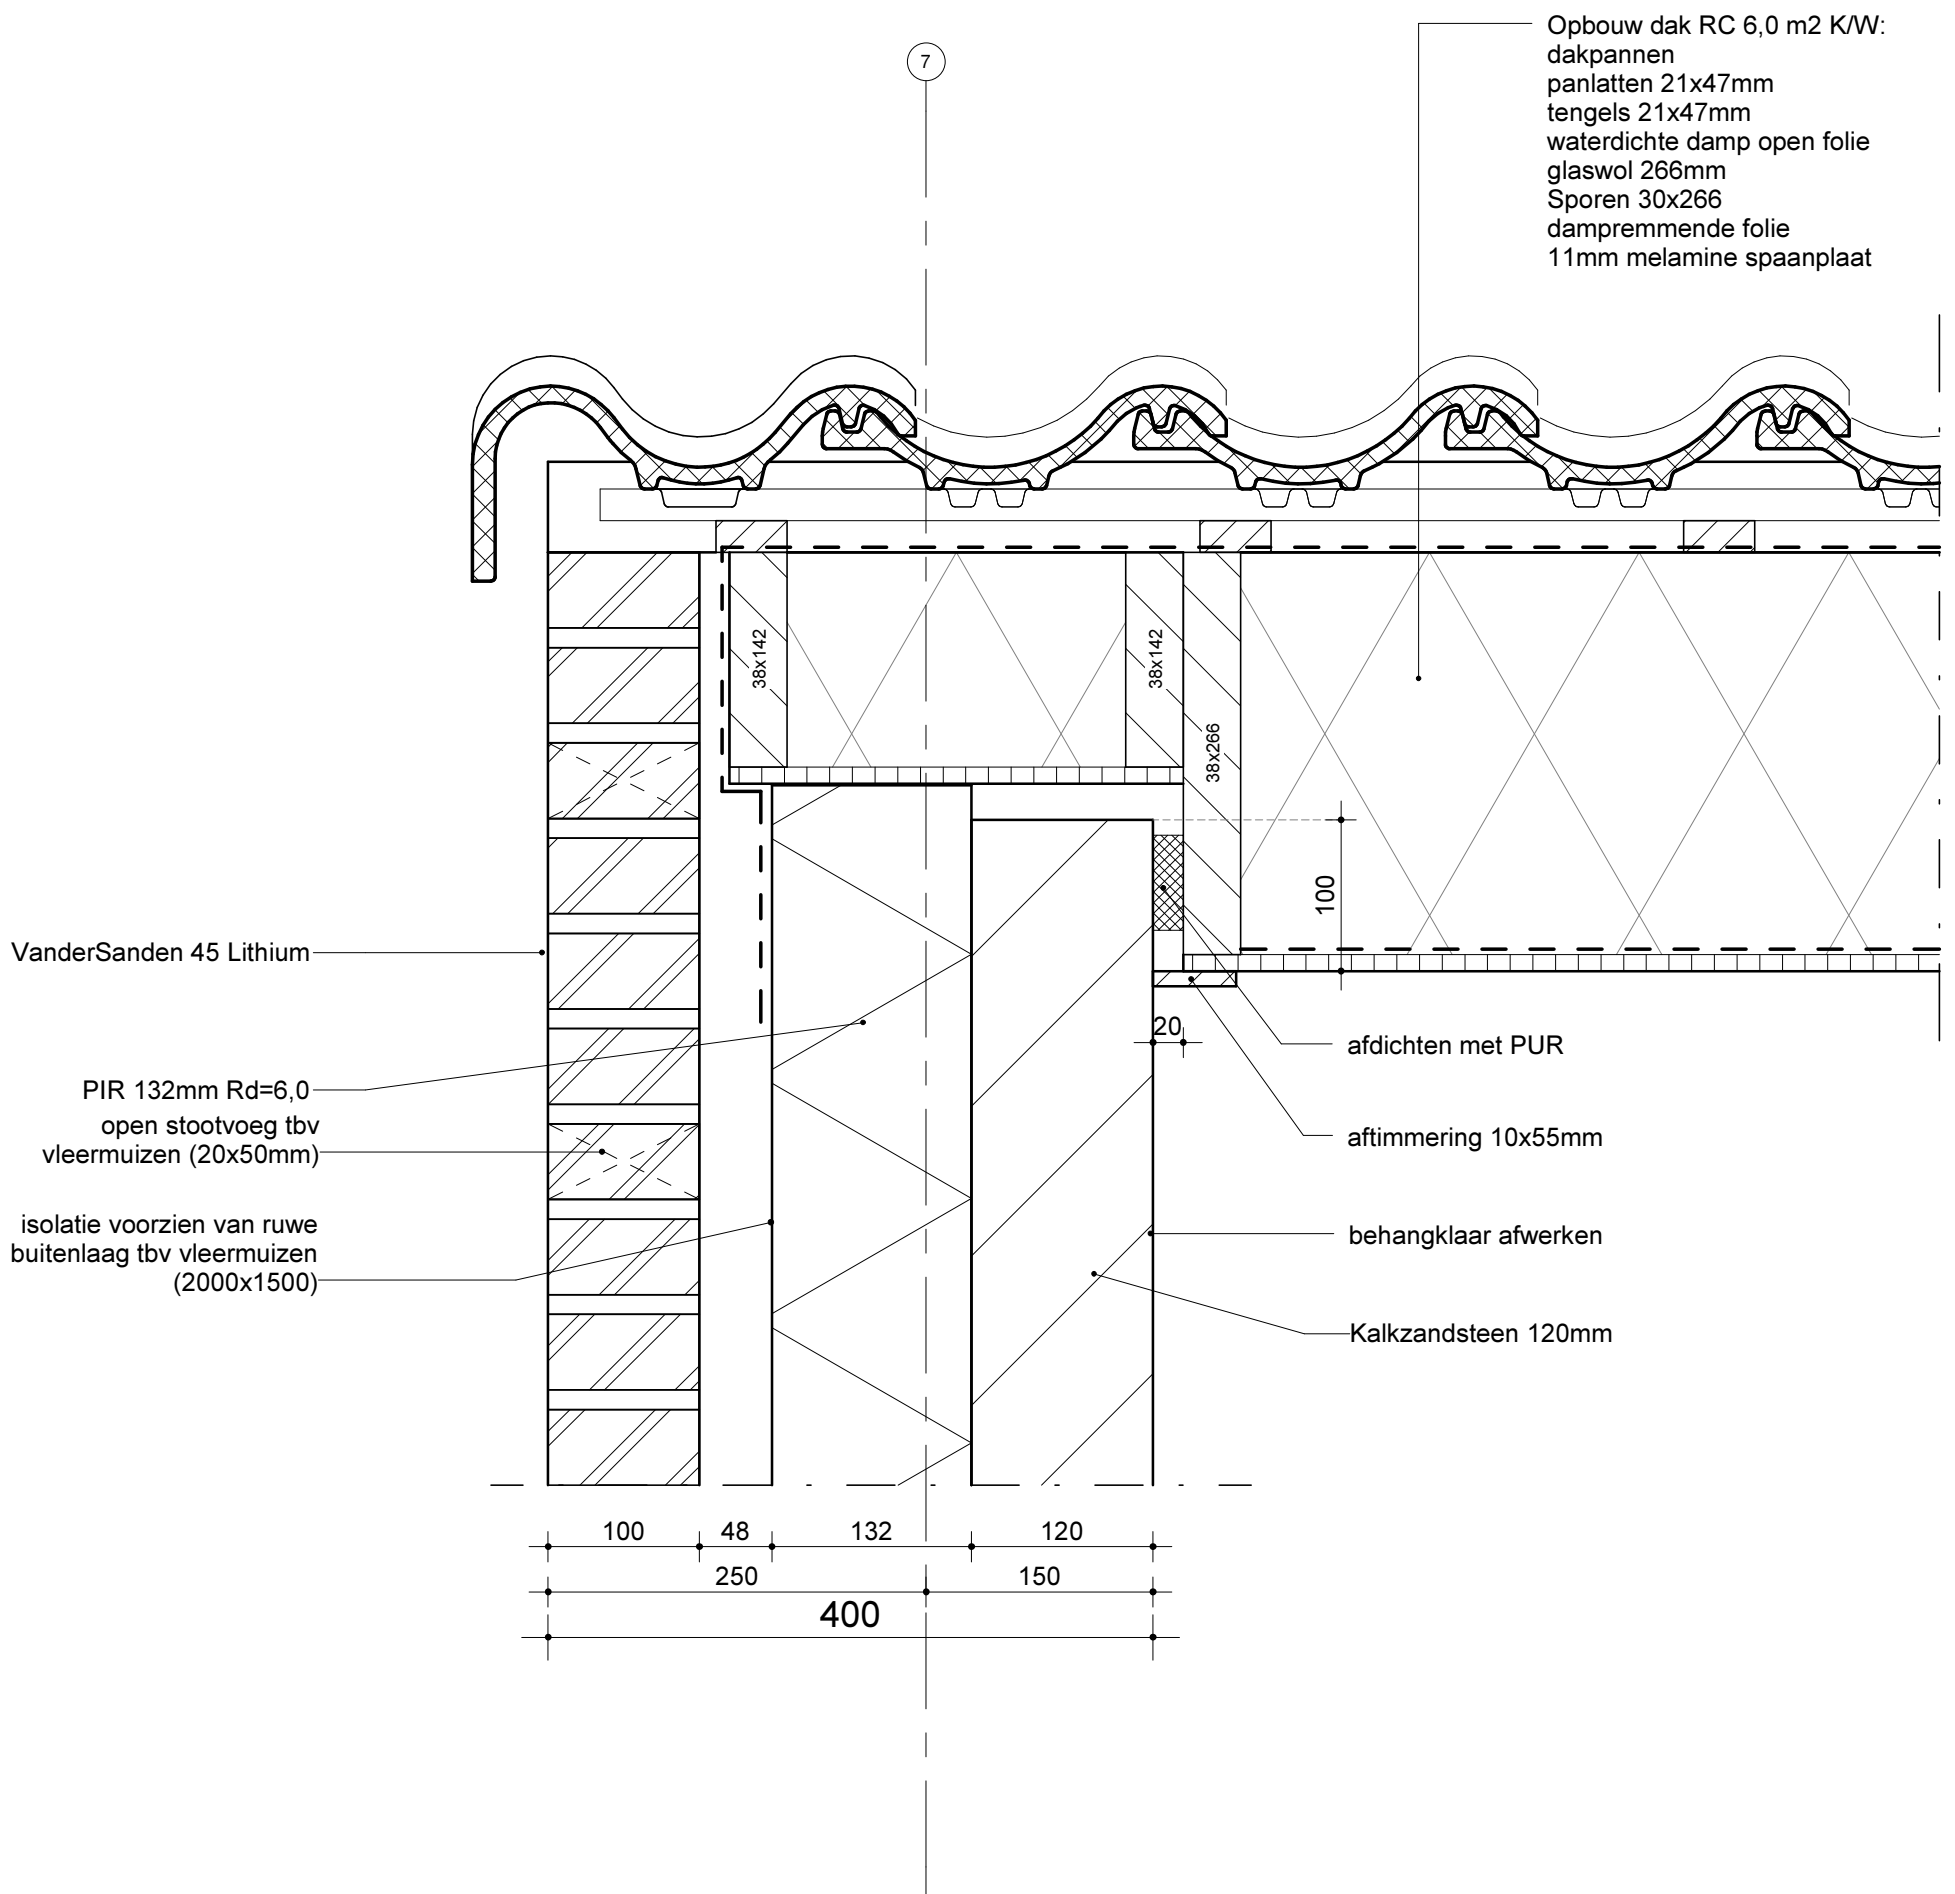

08B




PROJECT:
Hoofdstraat Liessel
 OPDRACHTGEVER:
Bots wonen
 FASE:
Technisch ontwerp
 OMSCHRIJVING:
Detail 08 bengt

DATUM | AFM. | SCH. | PROJ. NR.
 28-11-2016 | A3 | 1 : 5 | 95-378

BLAD **08B**


A Koolhovenstraat 1a
 3772 MT Barneveld
 T +31 (0)342 46 00 70
 F +31 (0)342 46 00 79
 E info@moreforyou.nl
 W www.moreforyou.nl

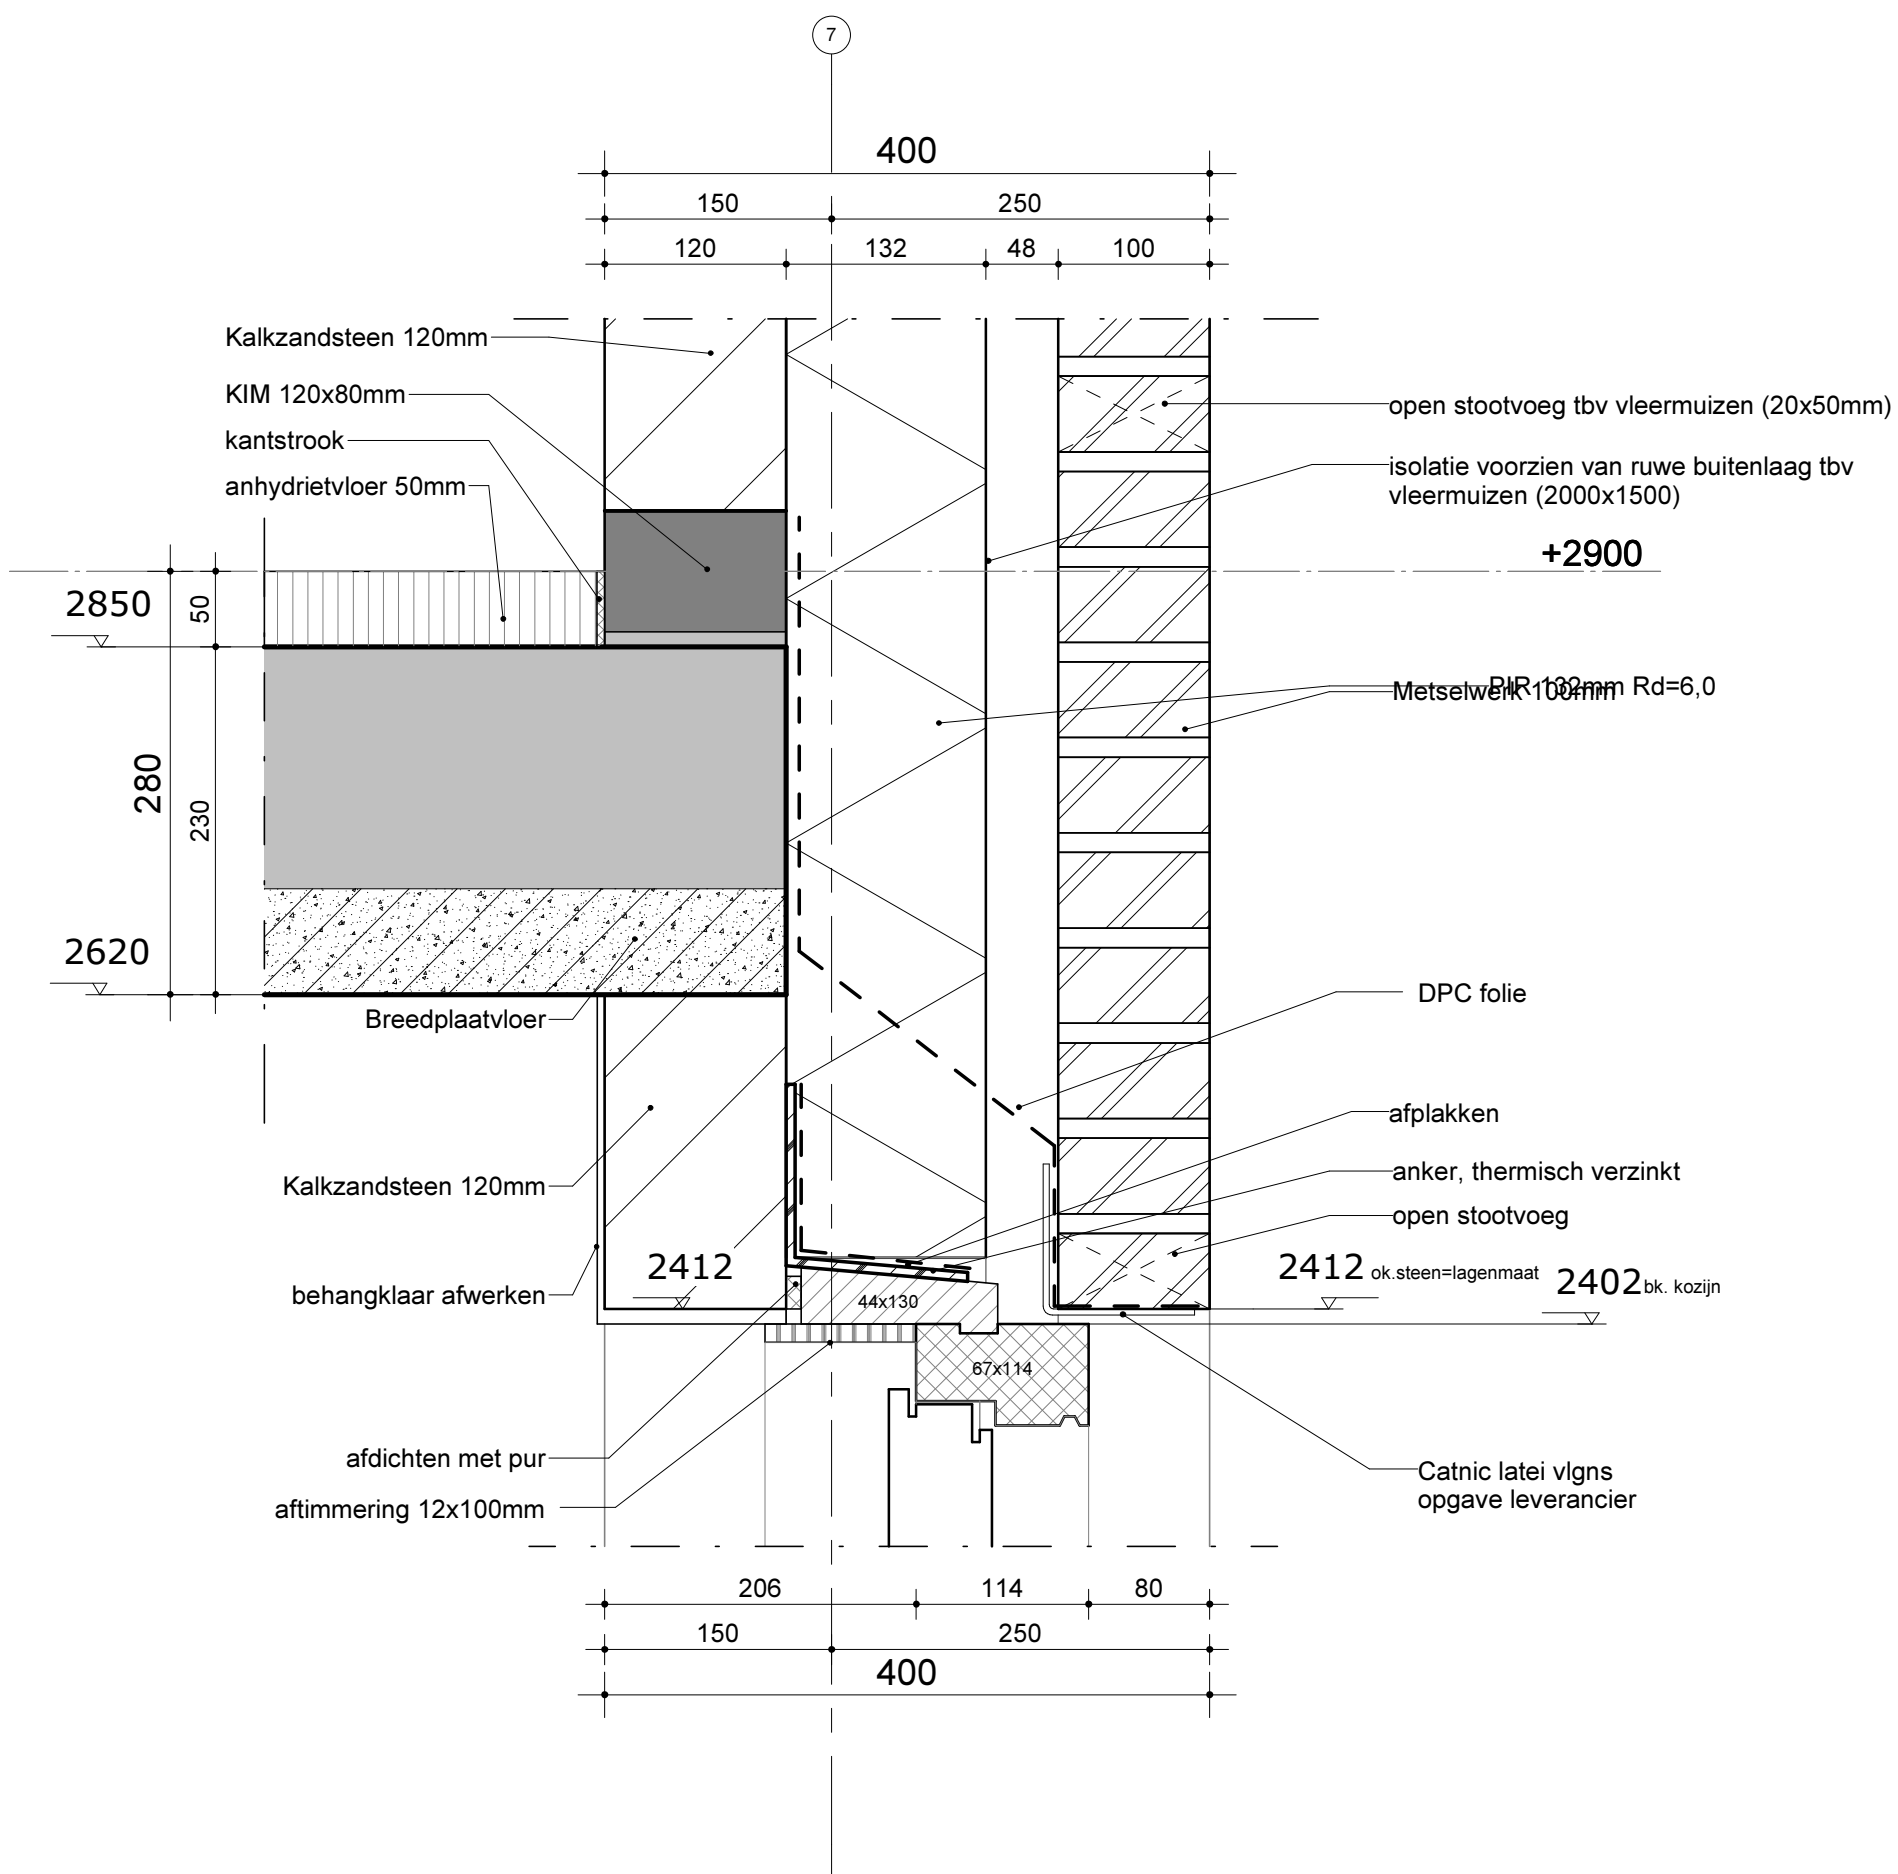

PROJECT:
Hoofdstraat Liessel
 OPDRACHTGEVER:
Bots wonen
 FASE:
Technisch ontwerp
 OMSCHRIJVING:
Detail 09 beng

DATUM 28-11-2016 | AFM. A3 | SCH. 1 : 5 | PROJ. NR. **95-378** | BLAD **09B**

A Koolhovenstraat 1a
 3772 MT Barneveld
 T +31 (0)342 46 00 70
 F +31 (0)342 46 00 79
 E info@moreforyou.nl
 W www.moreforyou.nl

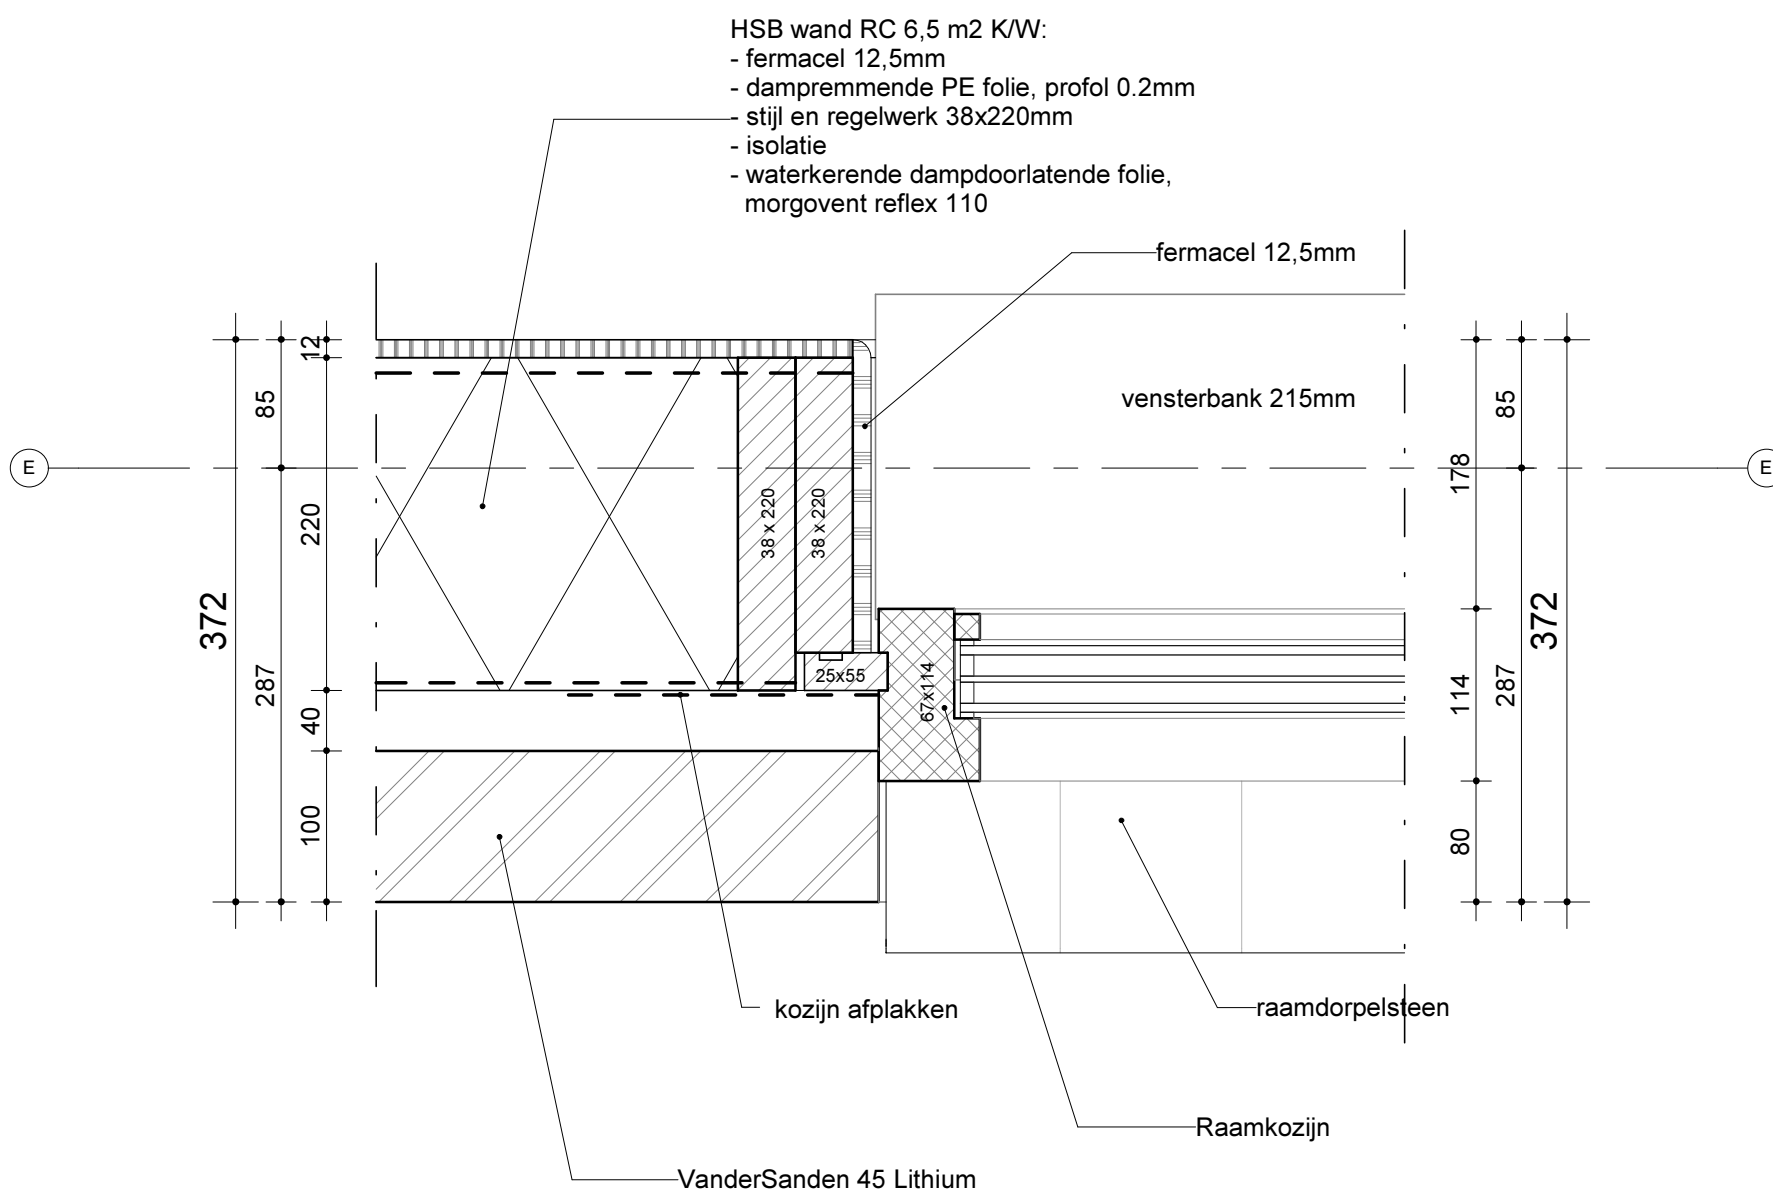


PROJECT:
Hoofdstraat Liessel
 OPDRACHTGEVER:
Bots wonen
 FASE:
Technisch ontwerp
 OMSCHRIJVING:
Detail 10 beng

DATUM | AFM. | SCH. | PROJ. NR.
 28-11-2016 | A3 | 1 : 5 | 95-378

BLAD **10B**

A Koolhovenstraat 1a
 3772 MT Barneveld
 T +31 (0)342 46 00 70
 F +31 (0)342 46 00 79
 E info@moreforyou.nl
 W www.moreforyou.nl

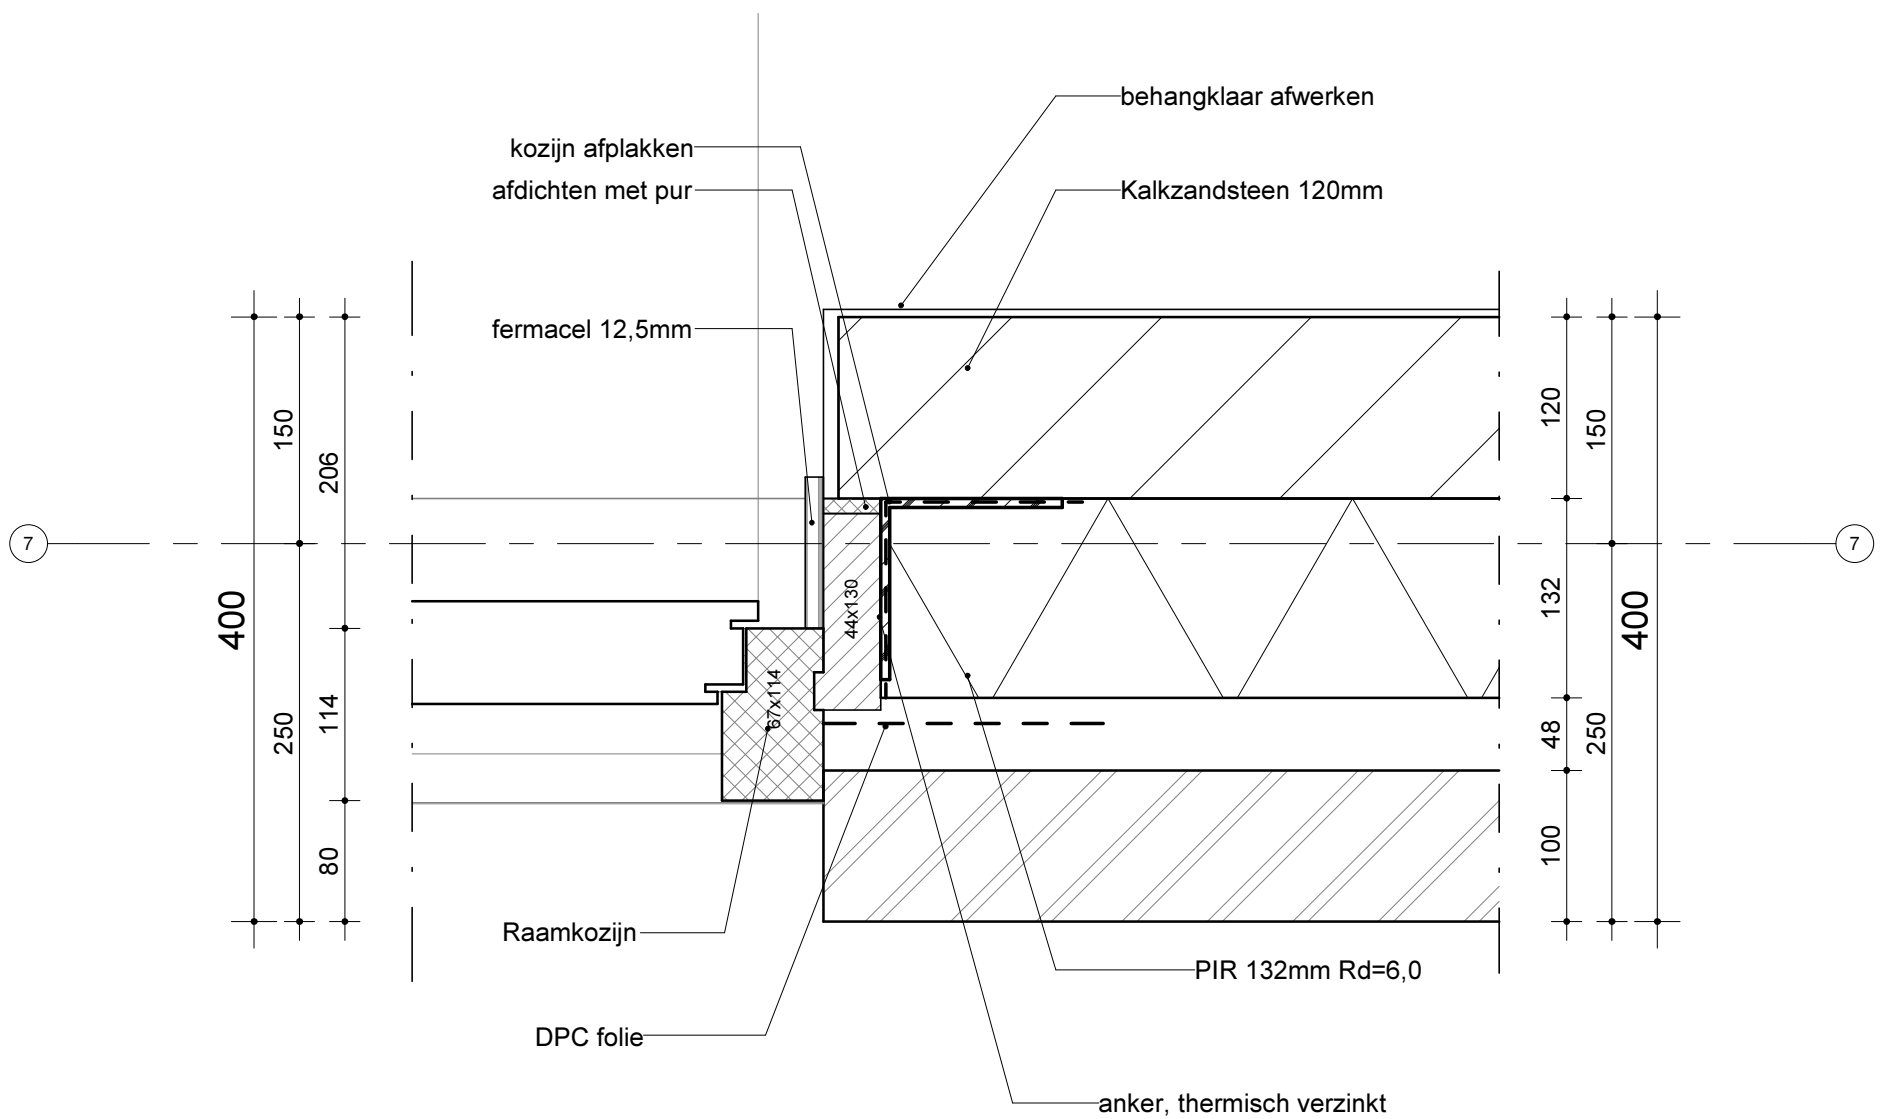


PROJECT:
Hoofdstraat Liessel
 OPDRACHTGEVER:
Bots wonen
 FASE:
Technisch ontwerp
 OMSCHRIJVING:
Detail 11 beng

DATUM | AFM. | SCH. | PROJ. NR.
 28-11-2016 | A3 | 1 : 5 | 95-378

BLAD **11B**

A Koolhovenstraat 1a
 3772 MT Barneveld
 T +31 (0)342 46 00 70
 F +31 (0)342 46 00 79
 E info@moreforyou.nl
 W www.moreforyou.nl

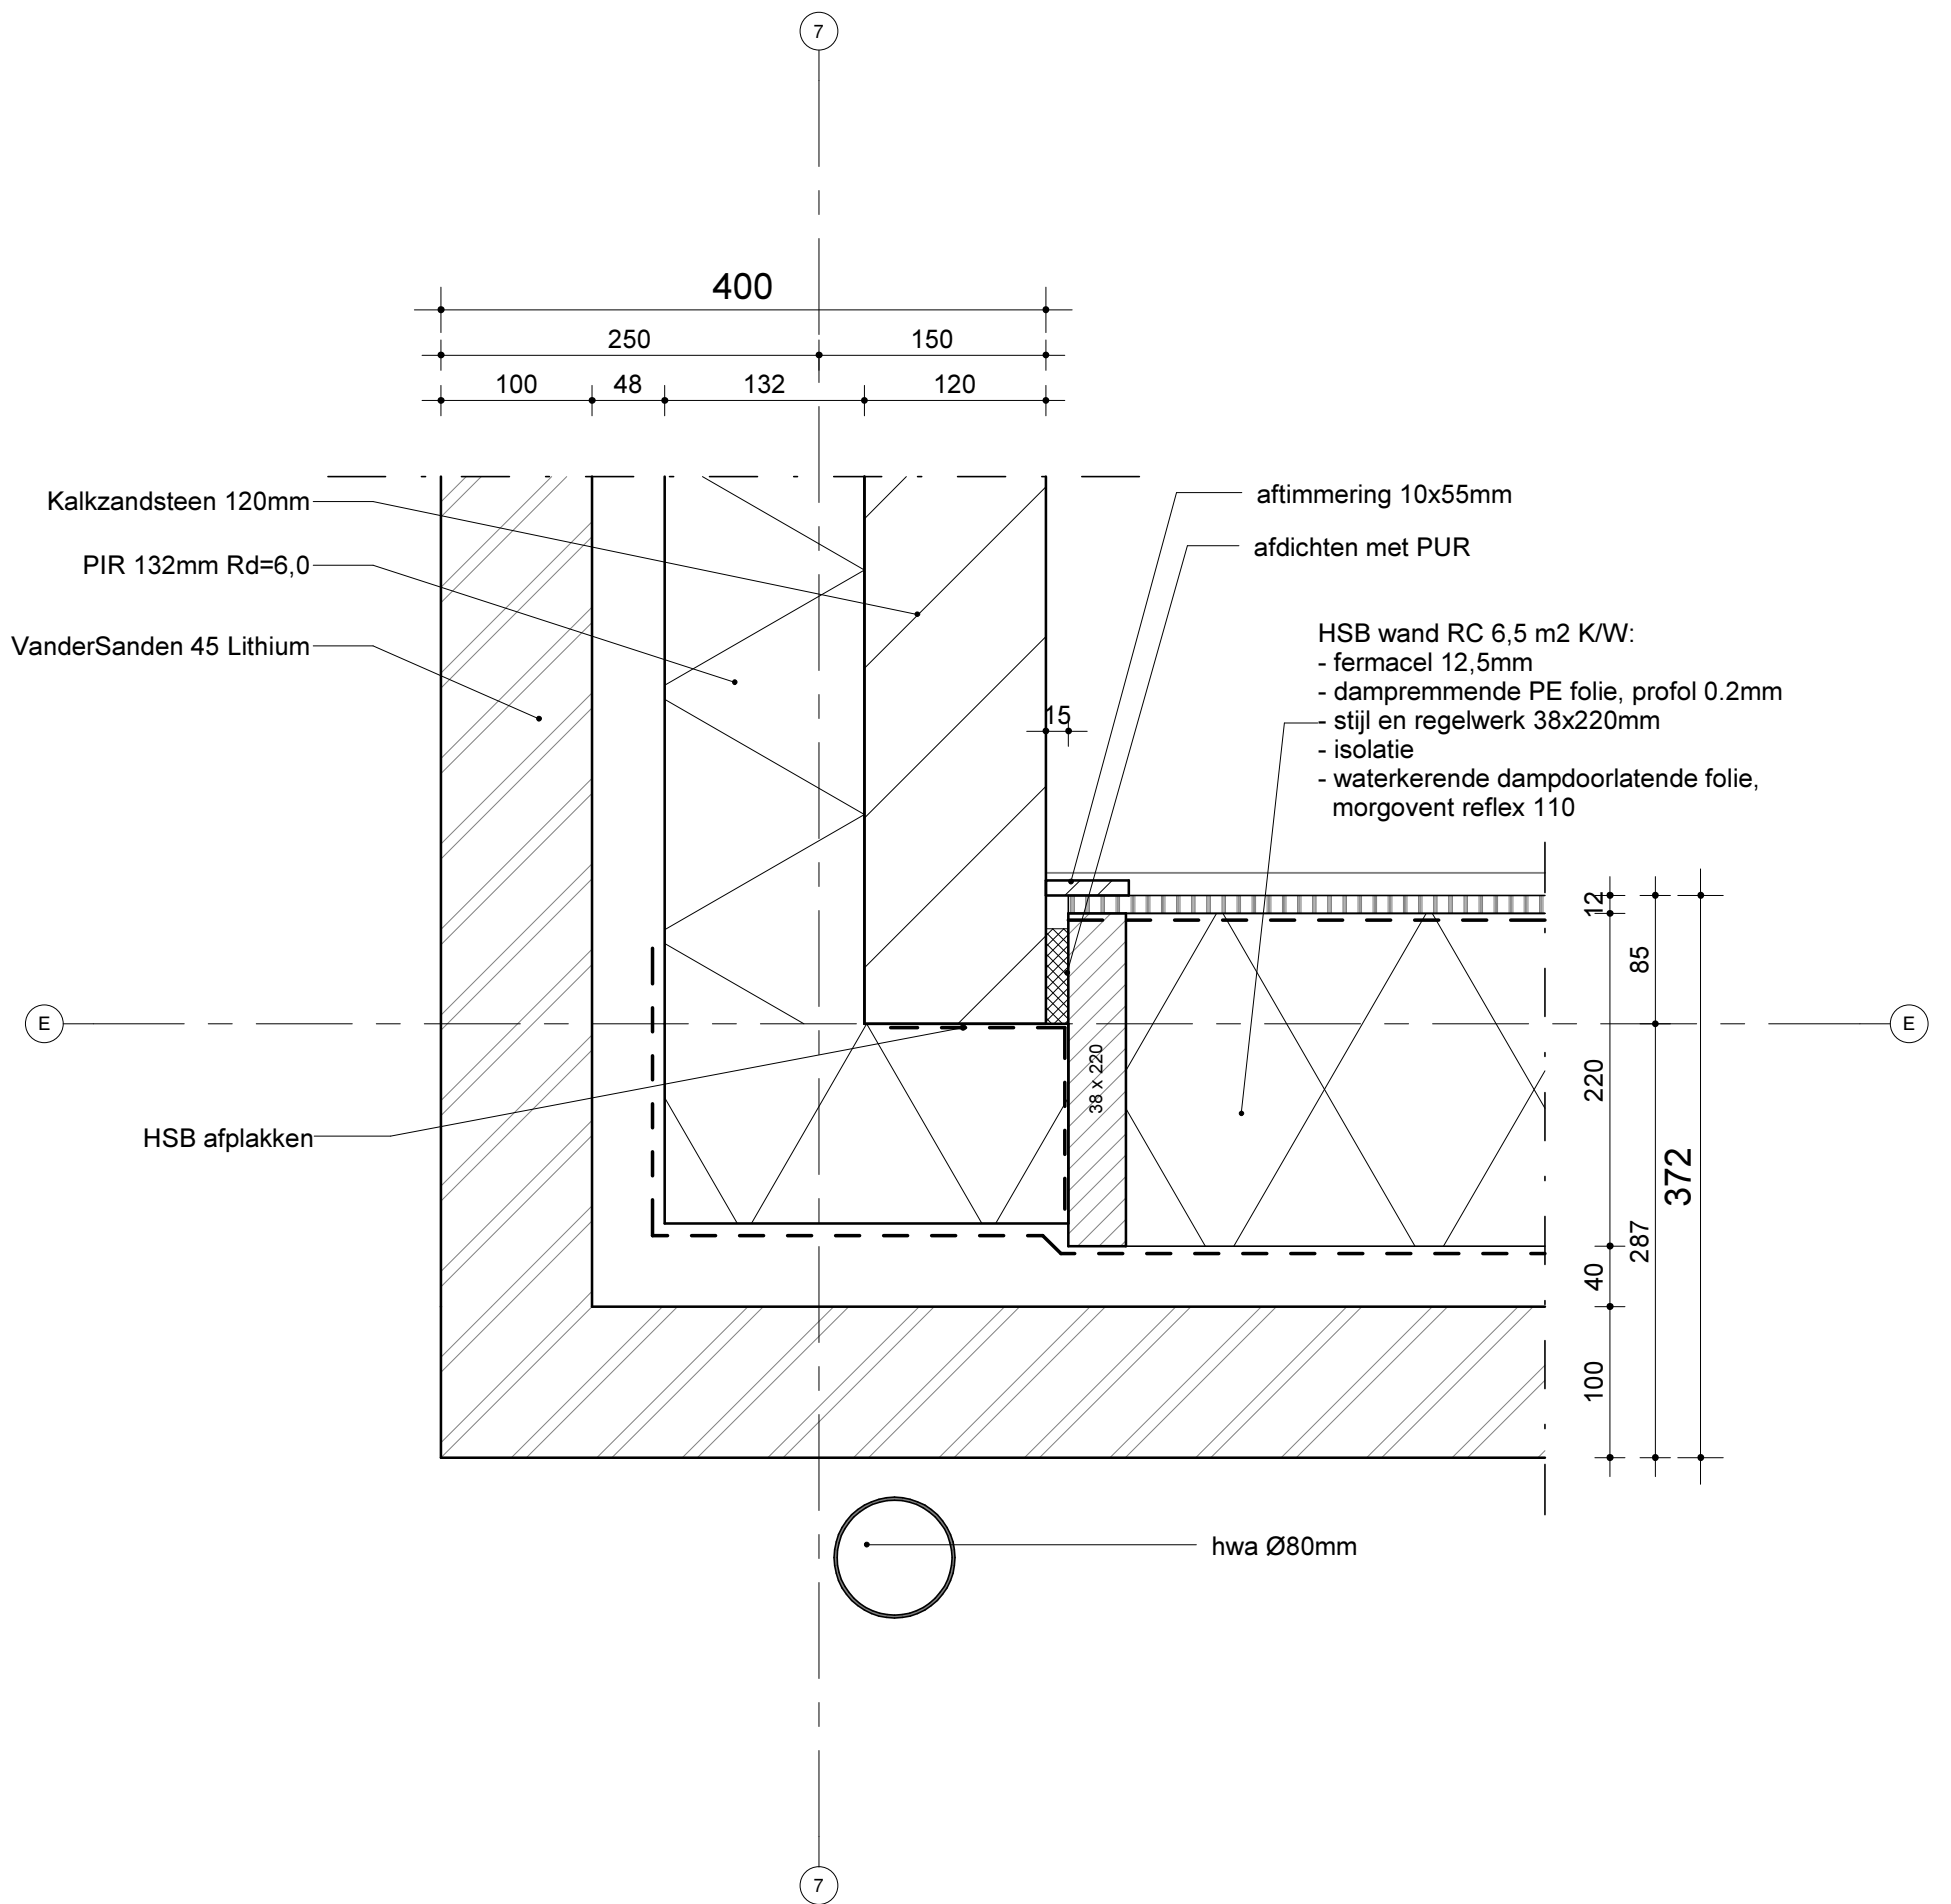


PROJECT:
Hoofdstraat Liessel
 OPDRACHTGEVER:
Bots wonen
 FASE:
Technisch ontwerp
 OMSCHRIJVING:
Detail 12 beng

DATUM | AFM. | SCH. | PROJ. NR.
 28-11-2016 | A3 | 1 : 5 | 95-378

BLAD **12B**

A Koolhovenstraat 1a
 3772 MT Barneveld
 T +31 (0)342 46 00 70
 F +31 (0)342 46 00 79
 E info@moreforyou.nl
 W www.moreforyou.nl

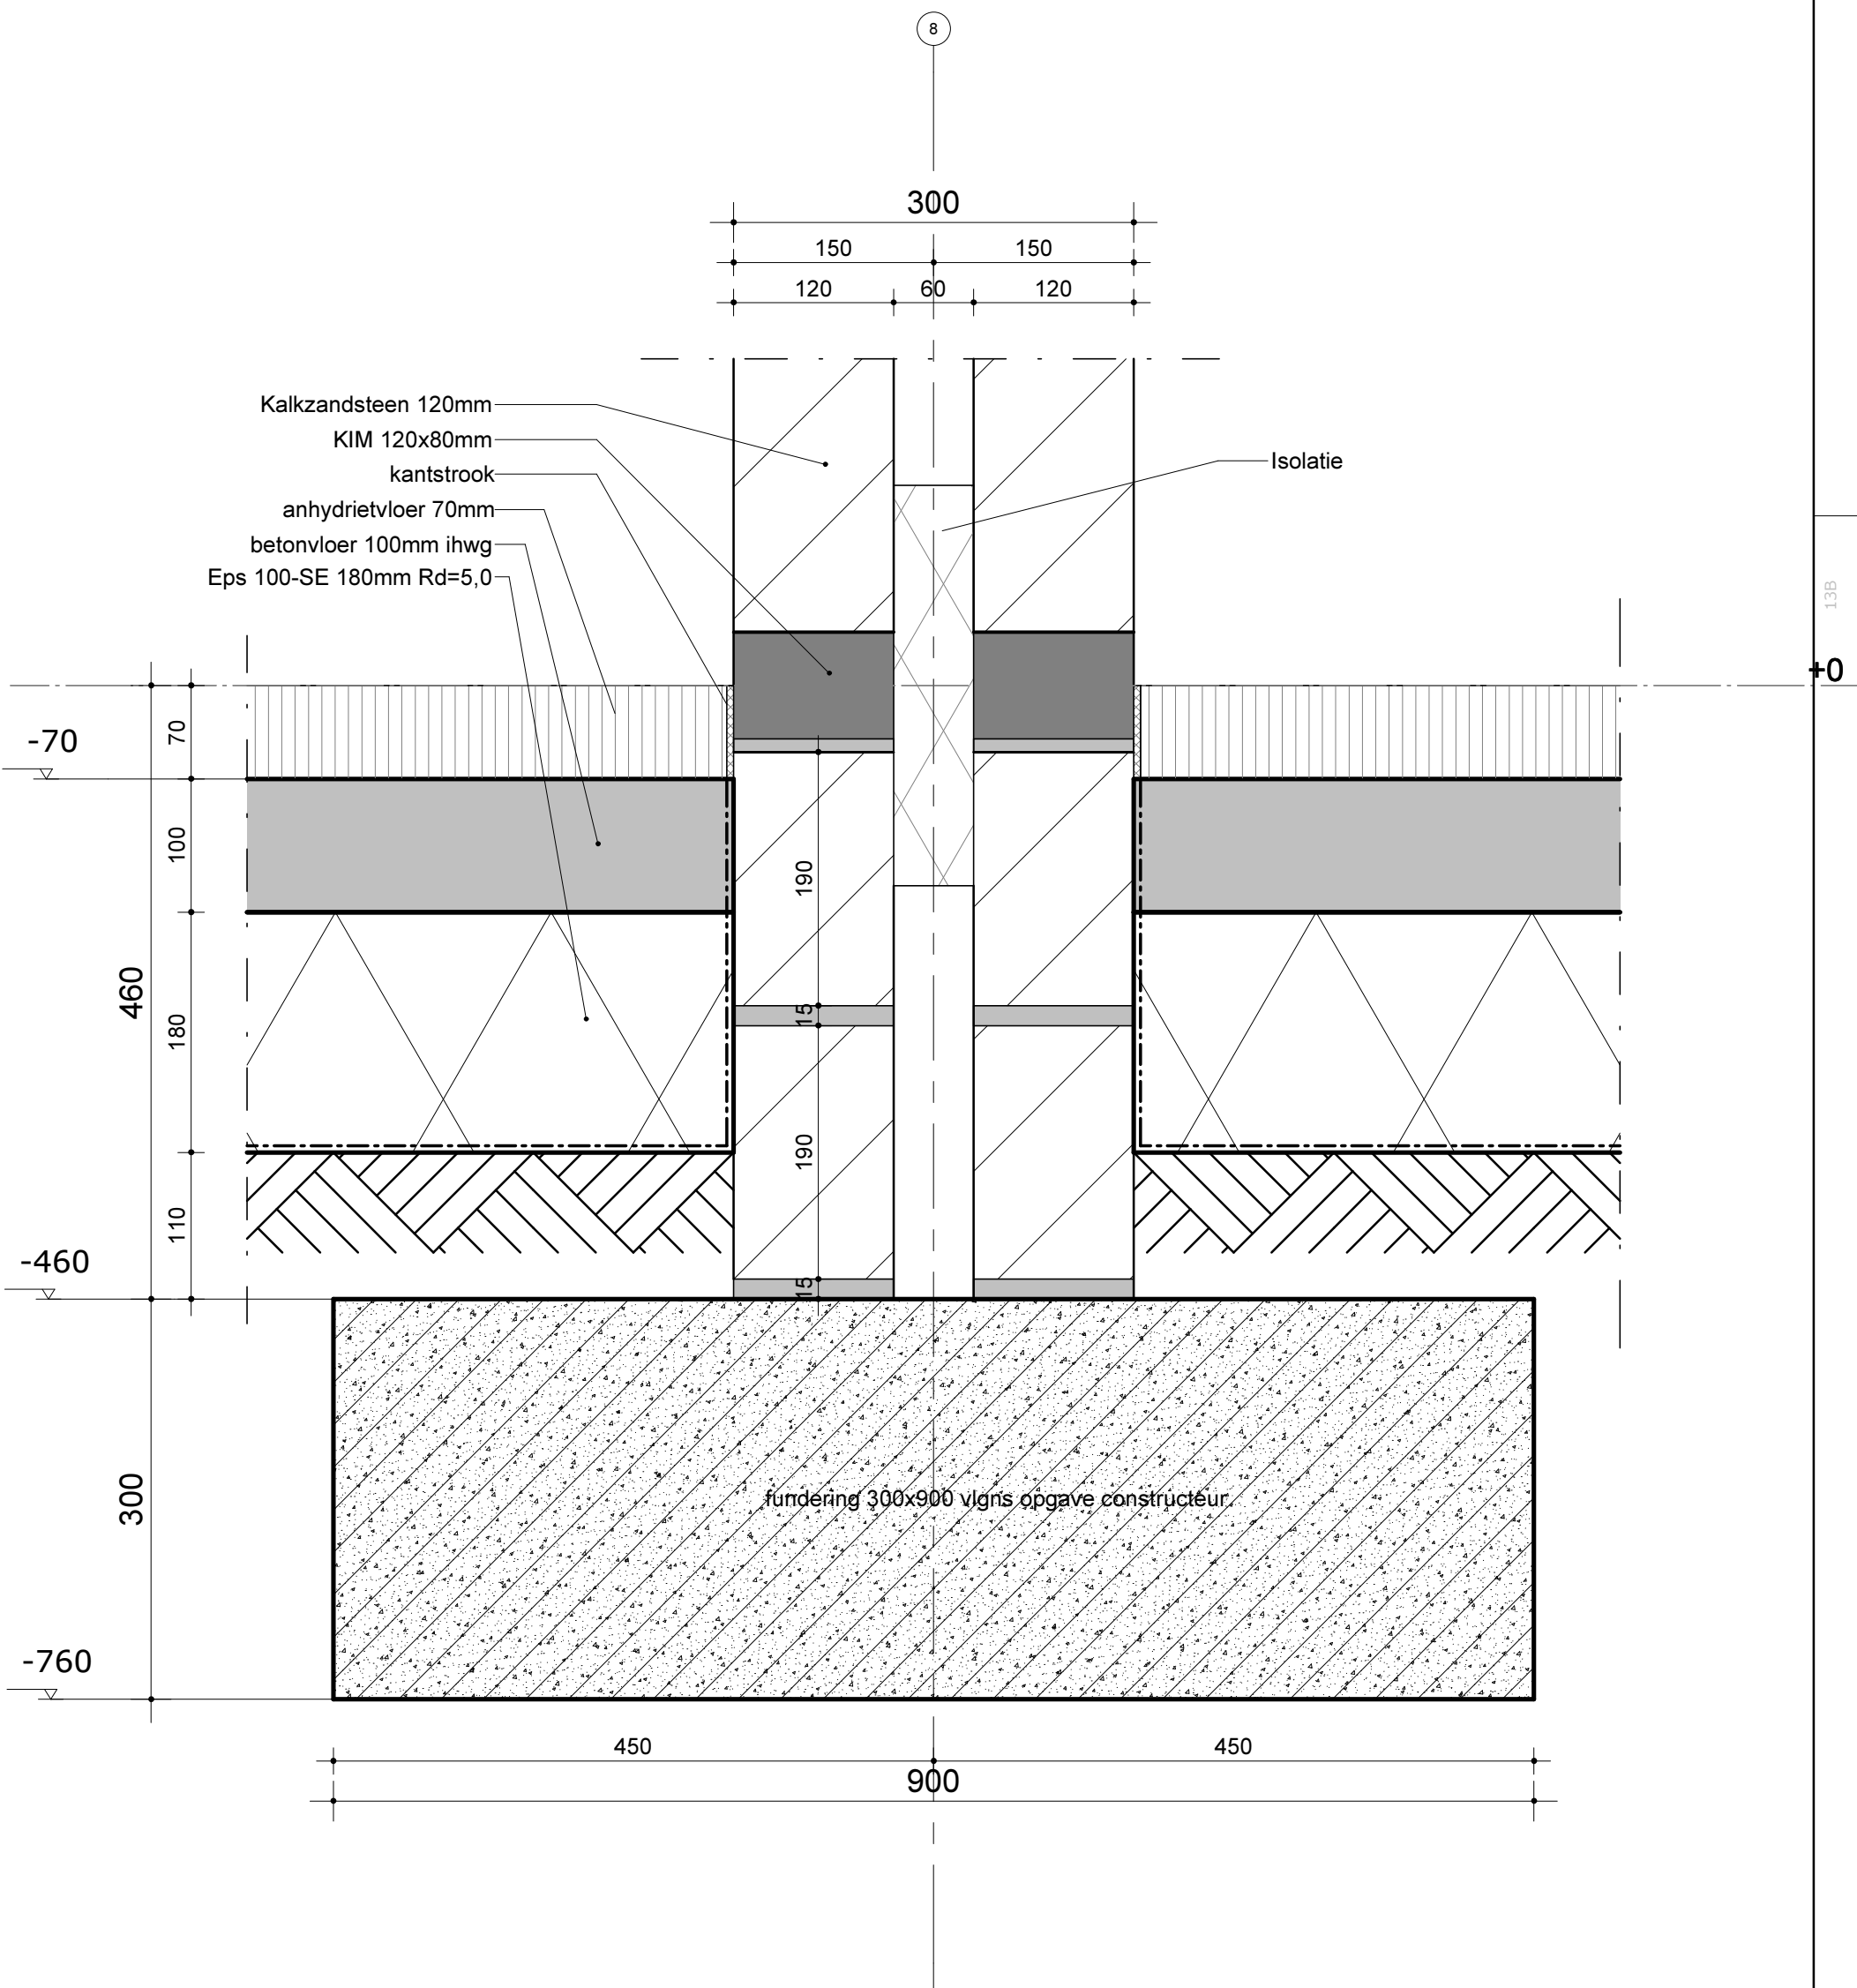


PROJECT:
Hoofdstraat Liessel
 OPDRACHTGEVER:
Bots wonen
 FASE:
Technisch ontwerp
 OMSCHRIJVING:
Detail 13 beng

DATUM | AFM. | SCH. | PROJ. NR.
 28-11-2016 | A3 | 1 : 5 | 95-378

BLAD **13B**

A Koolhovenstraat 1a
 3772 MT Barneveld
 T +31 (0)342 46 00 70
 F +31 (0)342 46 00 79
 E info@moreforyou.nl
 W www.moreforyou.nl

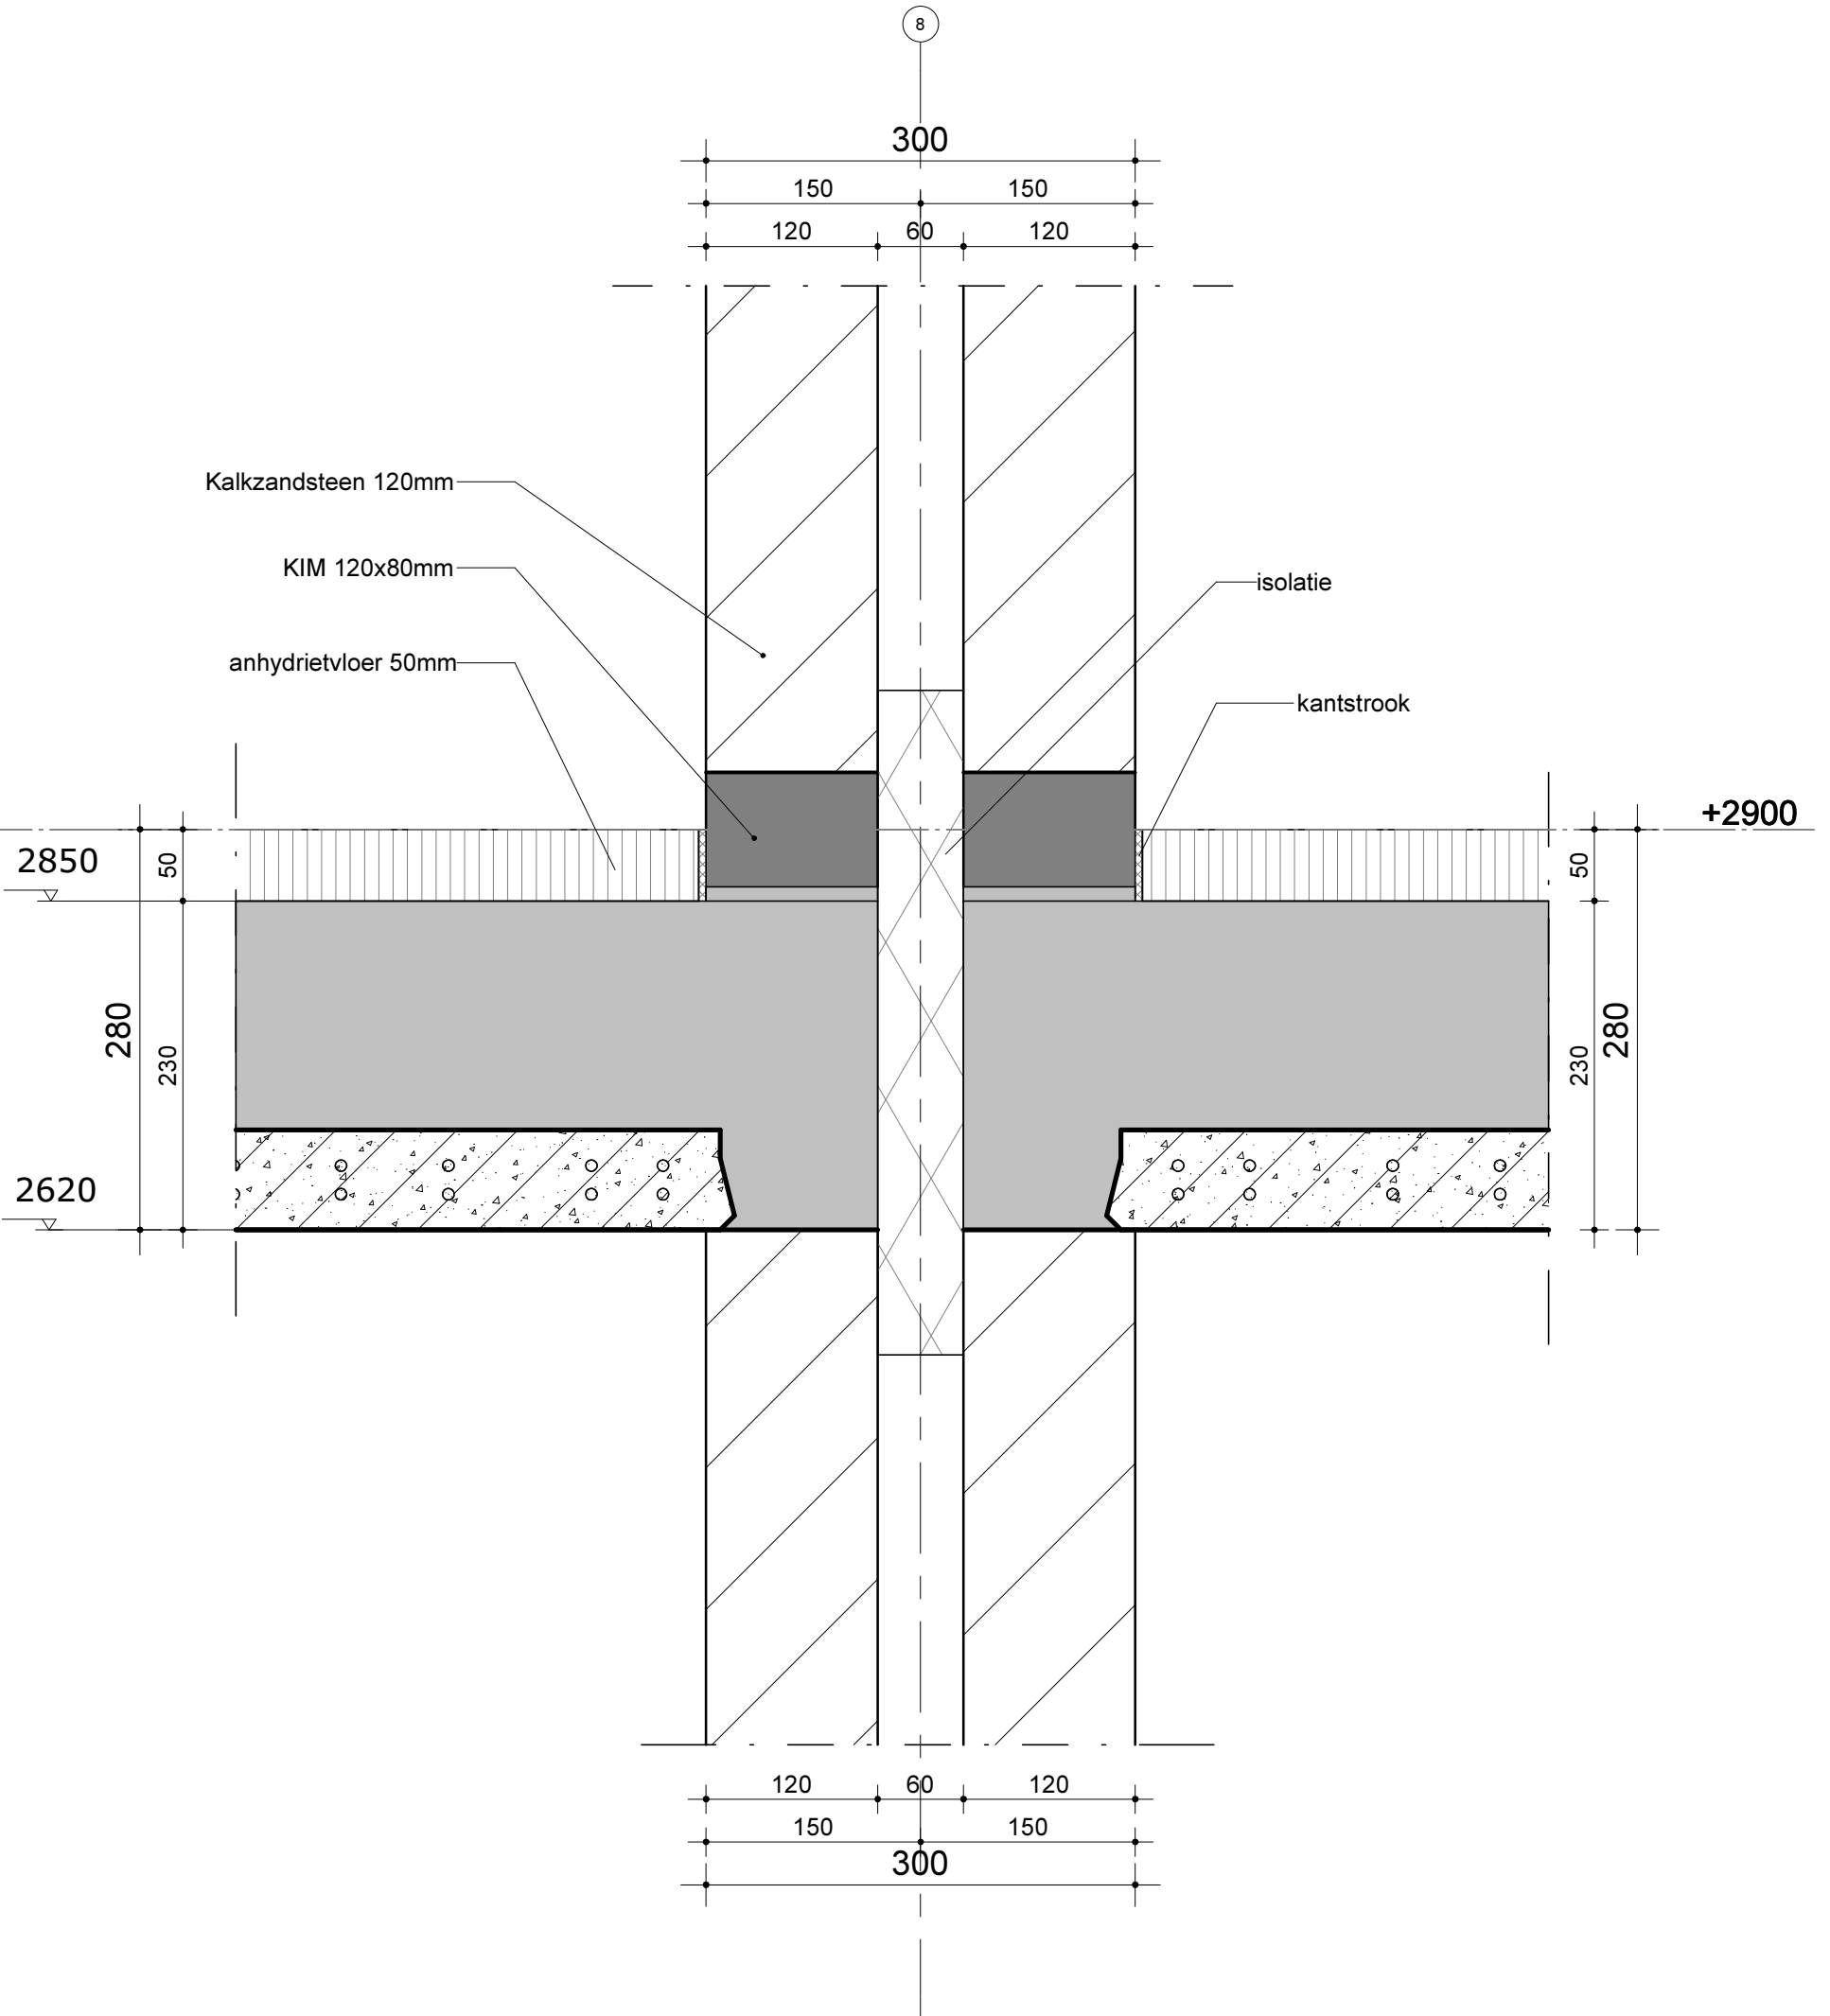


PROJECT:
Hoofdstraat Liessel
 OPDRACHTGEVER:
Bots wonen
 FASE:
Technisch ontwerp
 OMSCHRIJVING:
Detail 14 beng

DATUM | AFM. | SCH. | PROJ. NR.
 28-11-2016 | A3 | 1 : 5 | 95-378

BLAD **14B**

A Koolhovenstraat 1a
 3772 MT Barneveld
 T +31 (0)342 46 00 70
 F +31 (0)342 46 00 79
 E info@moreforyou.nl
 W www.moreforyou.nl

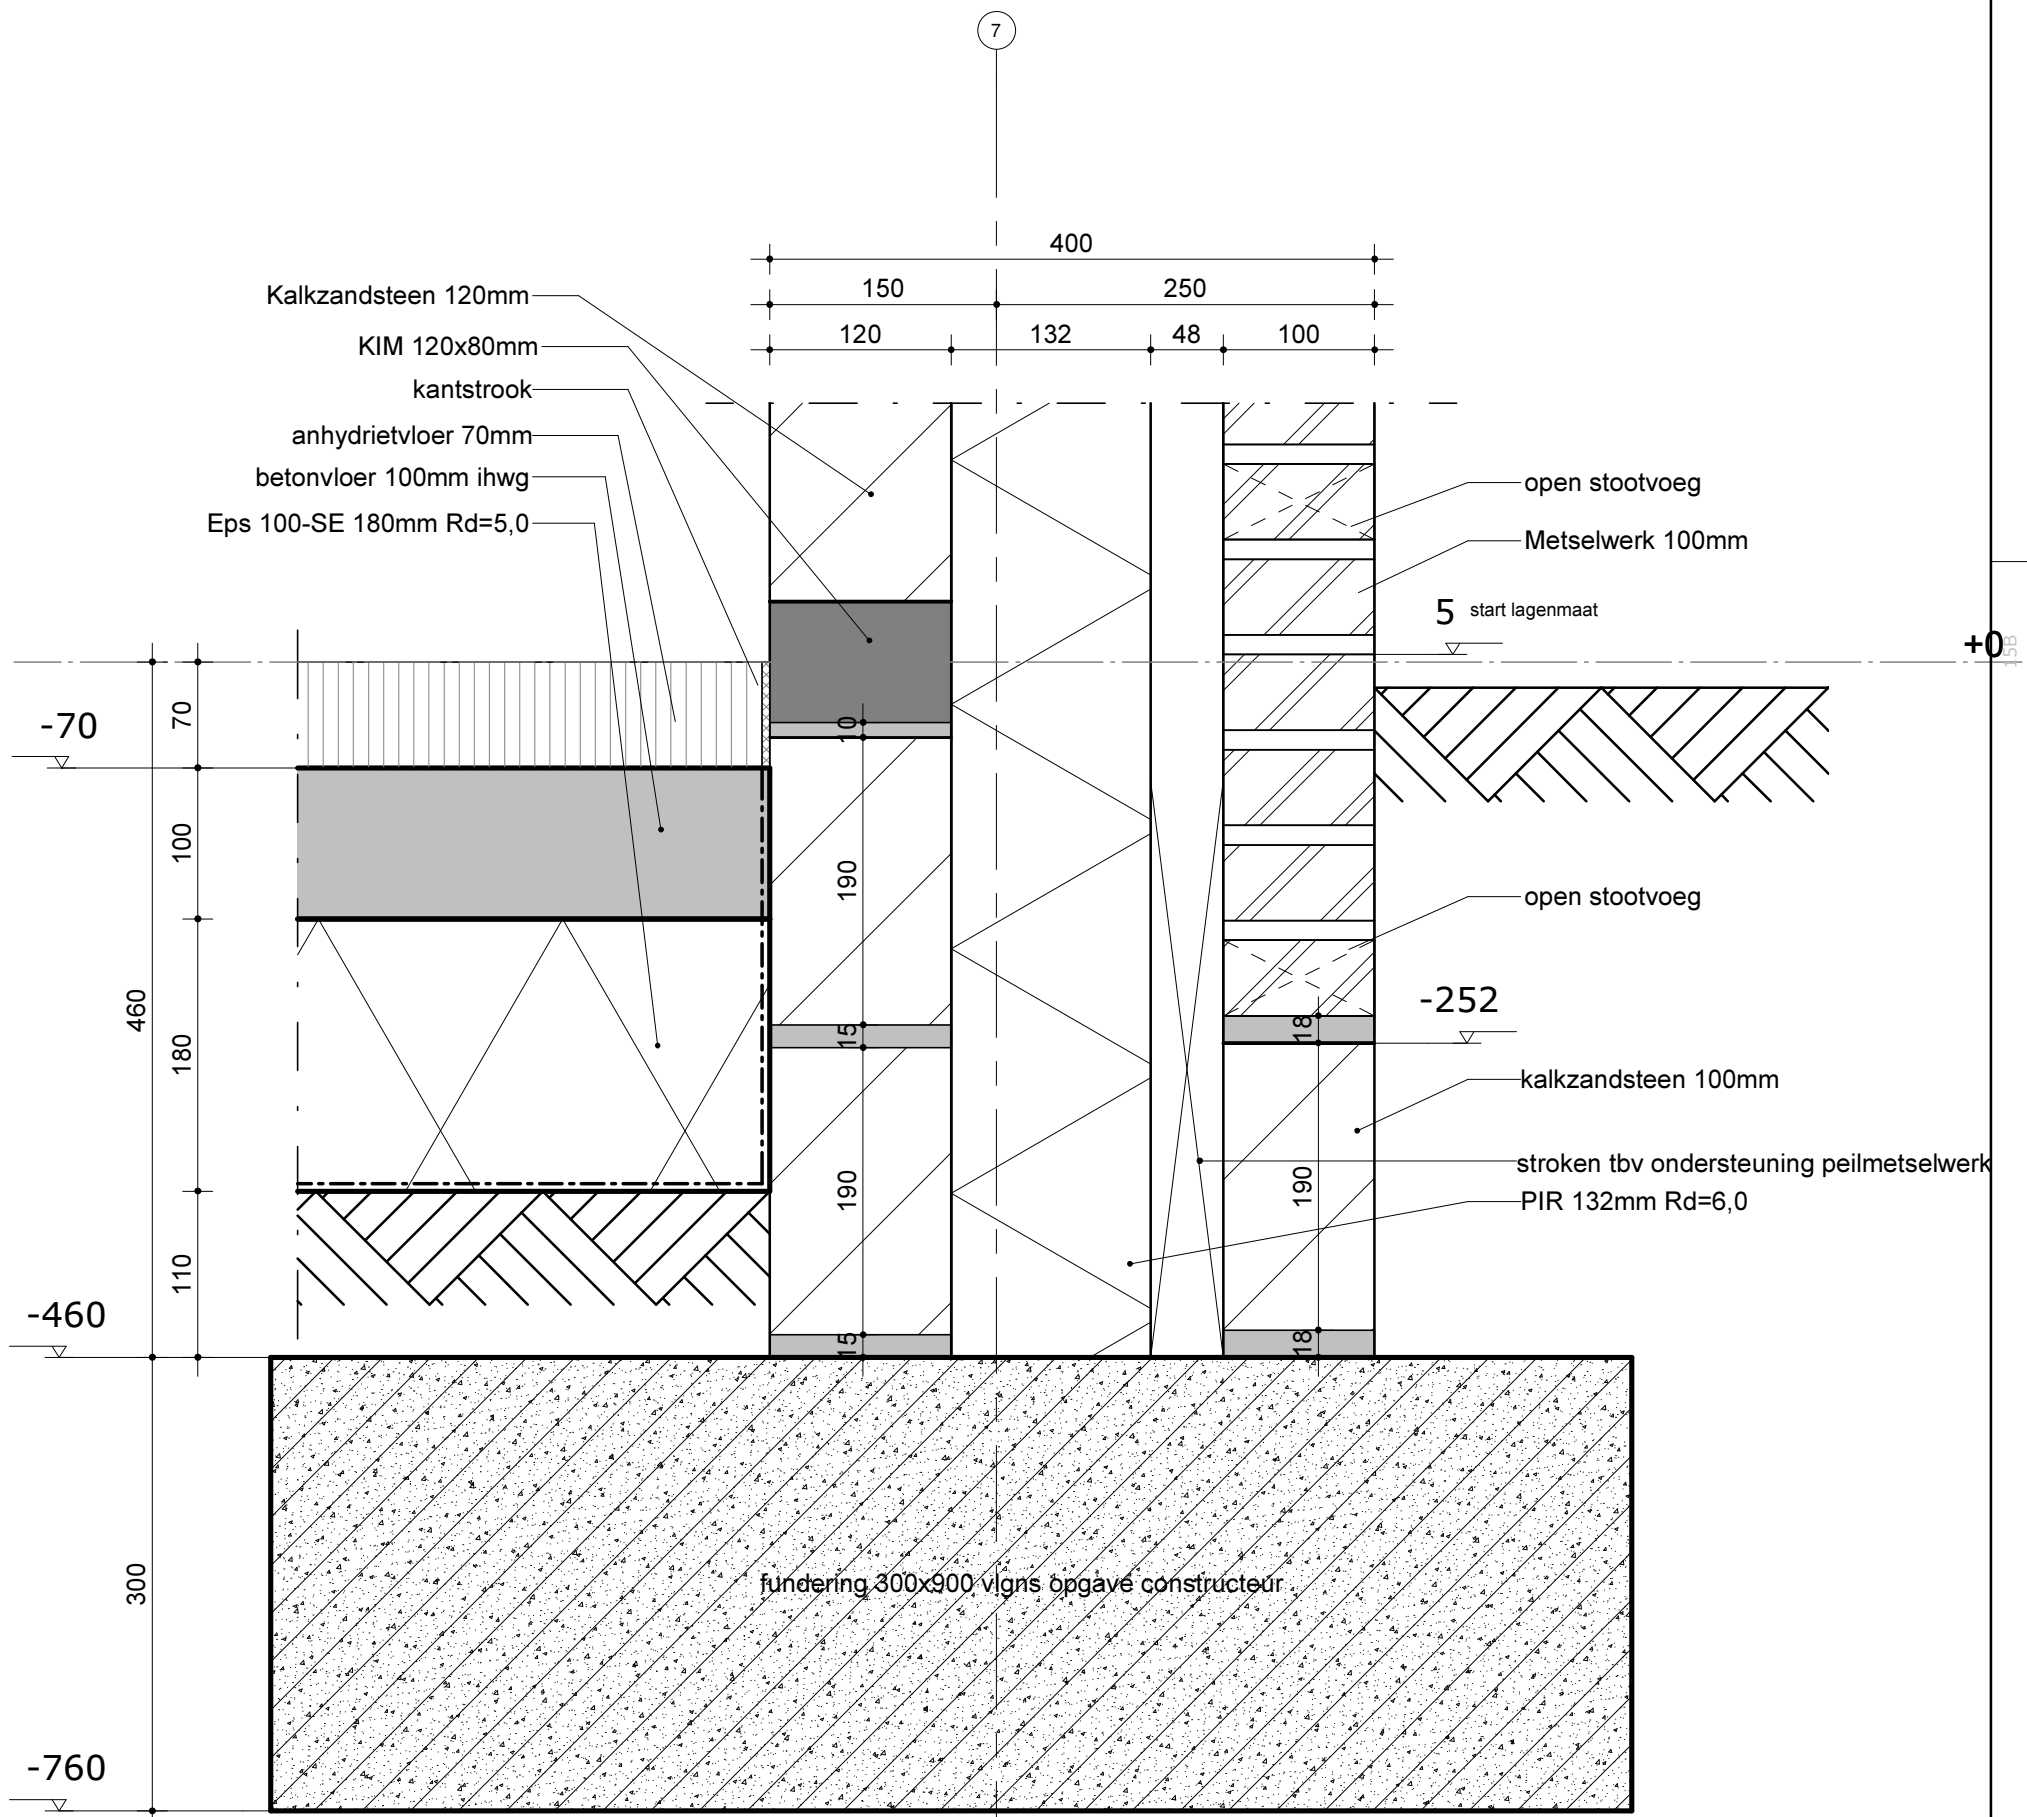


PROJECT:
Hoofdstraat Liessel
 OPDRACHTGEVER:
Bots wonen
 FASE:
Technisch ontwerp
 OMSCHRIJVING:
Detail 15 beng

DATUM | AFM. | SCH. | PROJ. NR.
 28-11-2016 | A3 | 1 : 5 | 95-378

BLAD **15B**

A Koolhovenstraat 1a
 3772 MT Barneveld
 T +31 (0)342 46 00 70
 F +31 (0)342 46 00 79
 E info@moreforyou.nl
 W www.moreforyou.nl

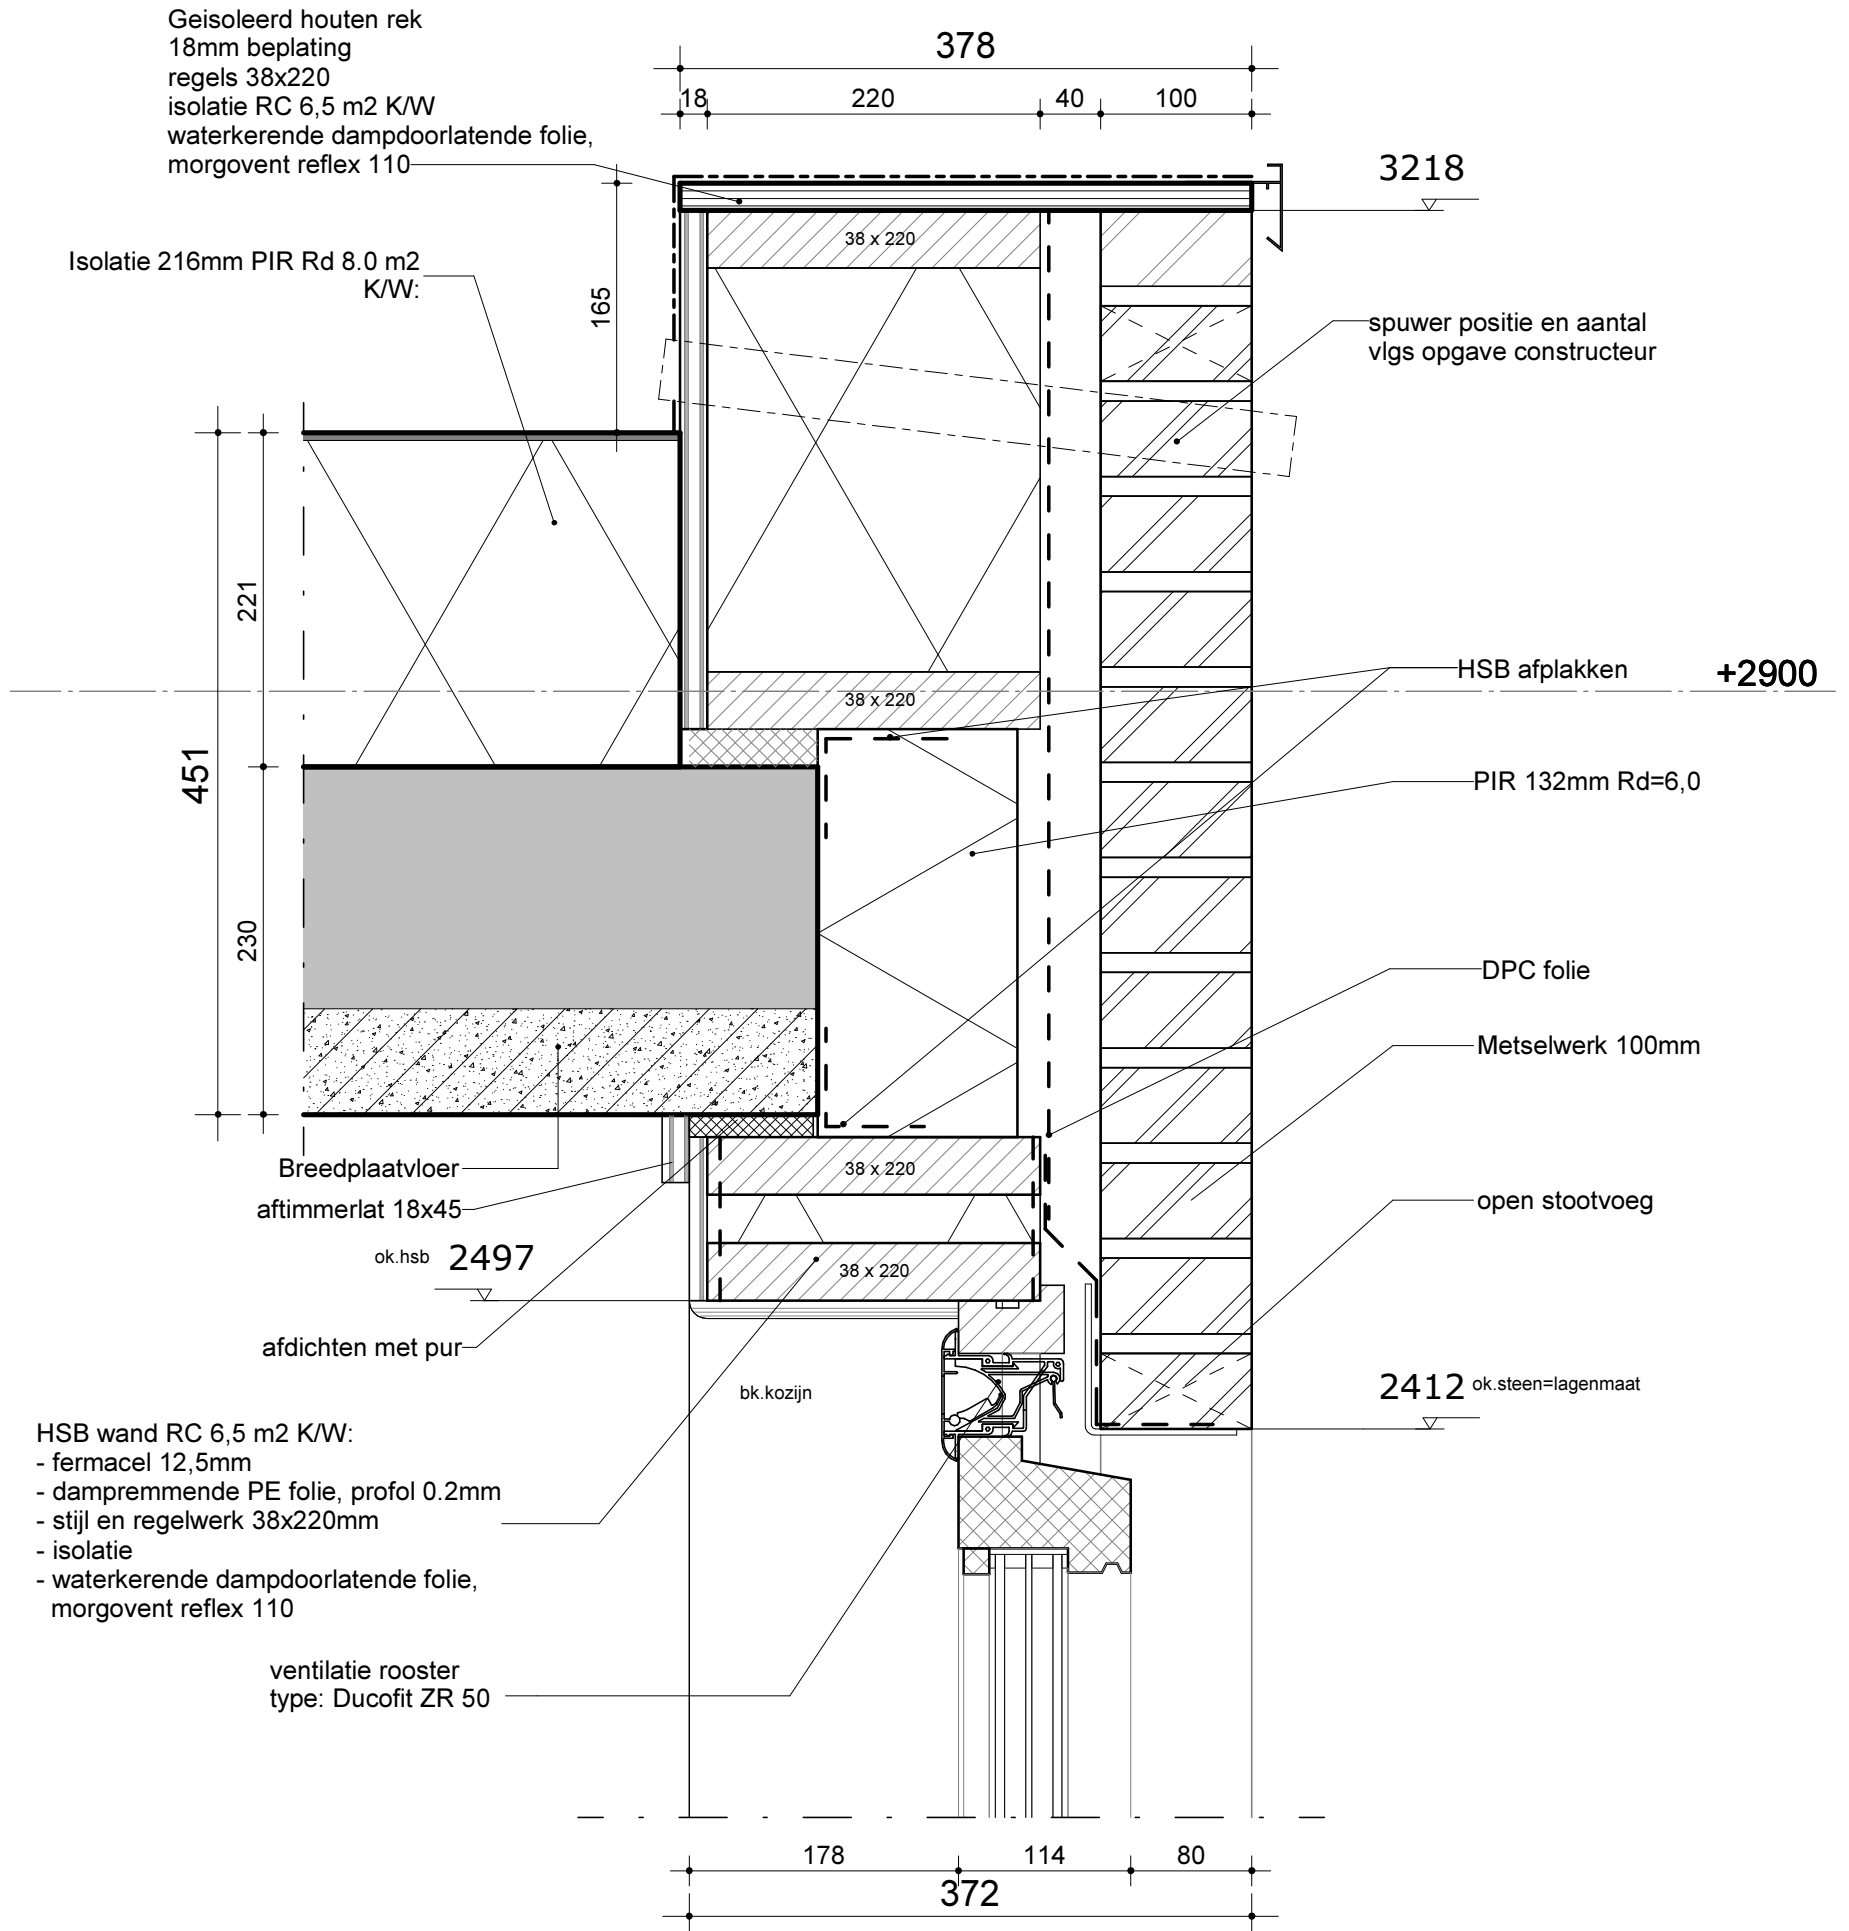


PROJECT:
Hoofdstraat Liessel
 OPDRACHTGEVER:
Bots wonen
 FASE:
Technisch ontwerp
 OMSCHRIJVING:
Detail 16 beng

DATUM | AFM. | SCH. | PROJ. NR.
 28-11-2016 | A3 | 1 : 5 | 95-378

BLAD **16B**

A Koolhovenstraat 1a
 3772 MT Barneveld
 T +31 (0)342 46 00 70
 F +31 (0)342 46 00 79
 E info@moreforyou.nl
 W www.moreforyou.nl

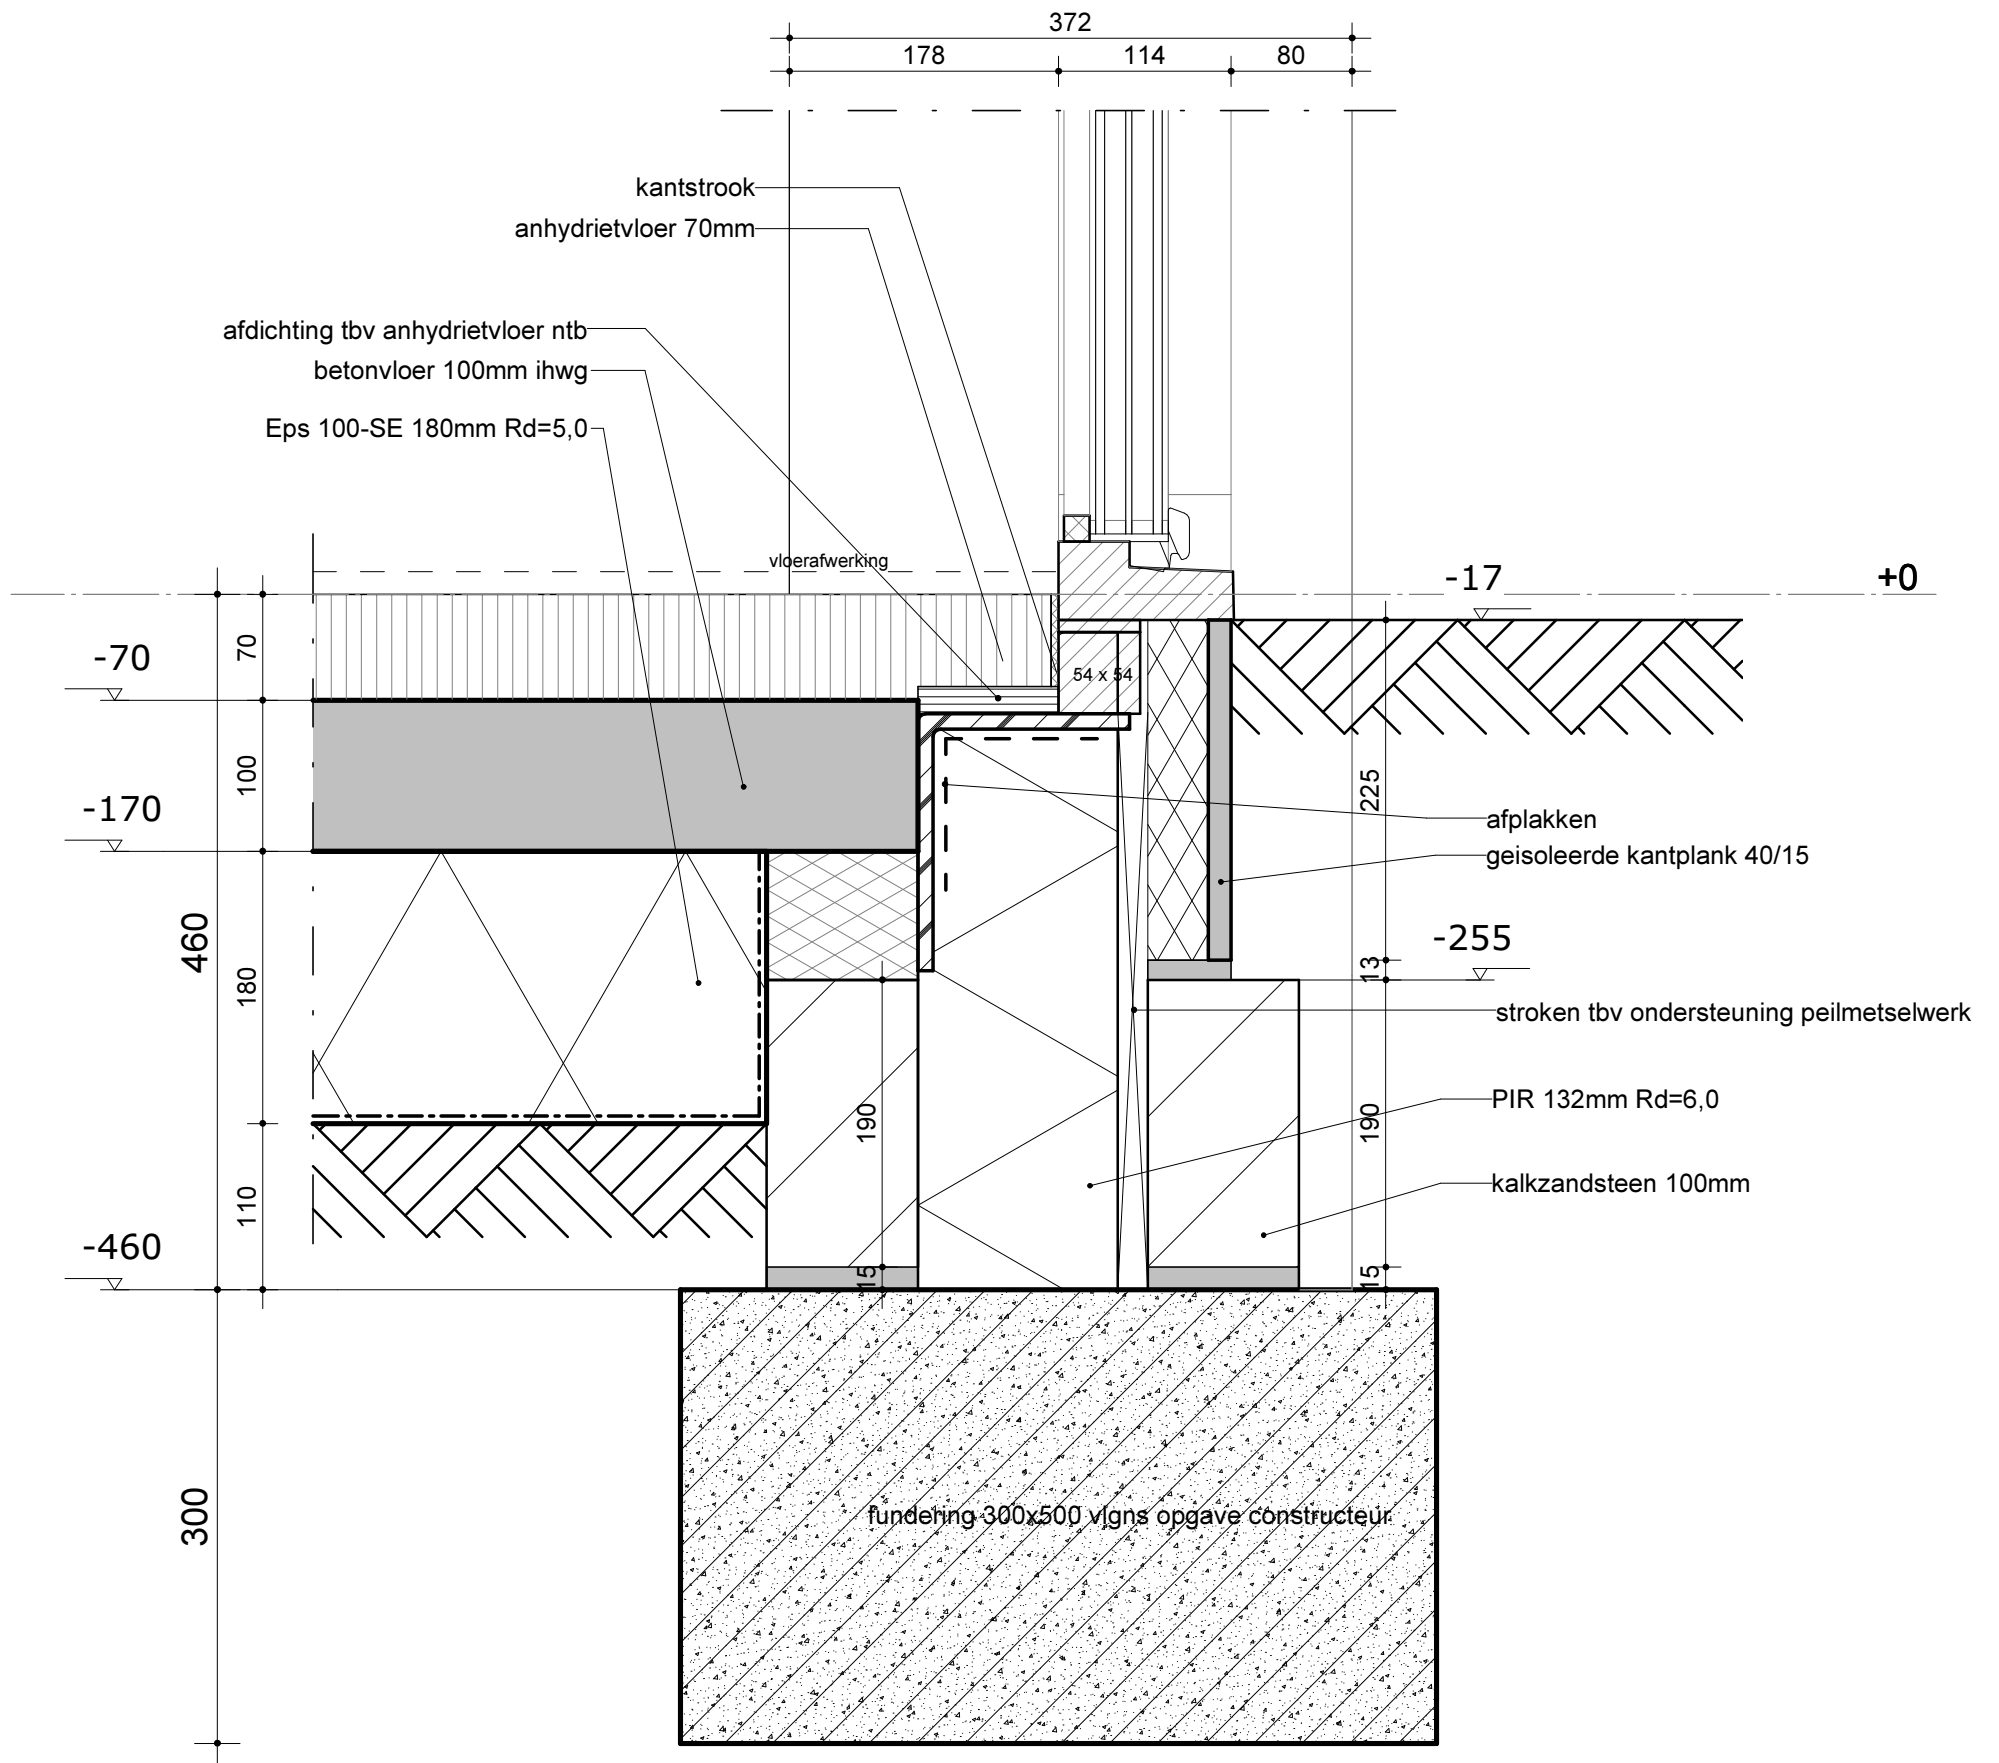


PROJECT:
Hoofdstraat Liessel
 OPDRACHTGEVER:
Bots wonen
 FASE:
Technisch ontwerp
 OMSCHRIJVING:
Detail 17 beng

DATUM | AFM. | SCH. | PROJ. NR.
 28-11-2016 | A3 | 1 : 5 | 95-378

BLAD **17B**


A Koolhovenstraat 1a
 3772 MT Barneveld
 T +31 (0)342 46 00 70
 F +31 (0)342 46 00 79
 E info@moreforyou.nl
 W www.moreforyou.nl

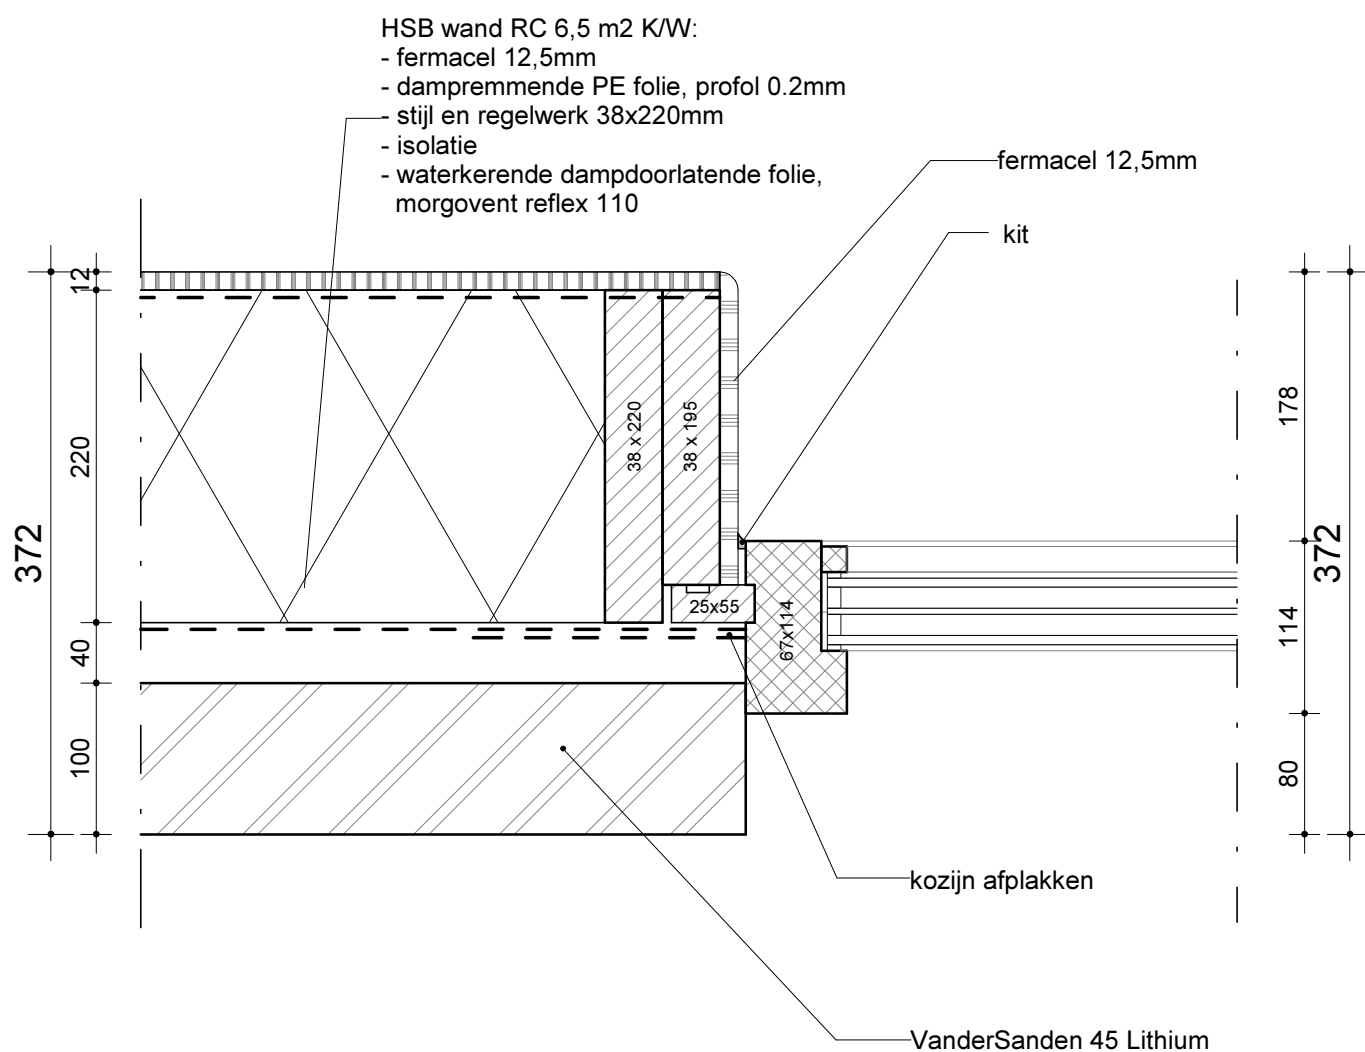

PROJECT:
Hoofdstraat Liessel
 OPDRACHTGEVER:
Bots wonen
 FASE:
Technisch ontwerp
 OMSCHRIJVING:
Detail 18 beng

DATUM | AFM. | SCH. | PROJ. NR. | BLAD
 28-11-2016 | A3 | 1 : 5 | 95-378 | 18B

A Koolhovenstraat 1a
 3772 MT Barneveld
 T +31 (0)342 46 00 70
 F +31 (0)342 46 00 79
 E info@moreforyou.nl
 W www.moreforyou.nl

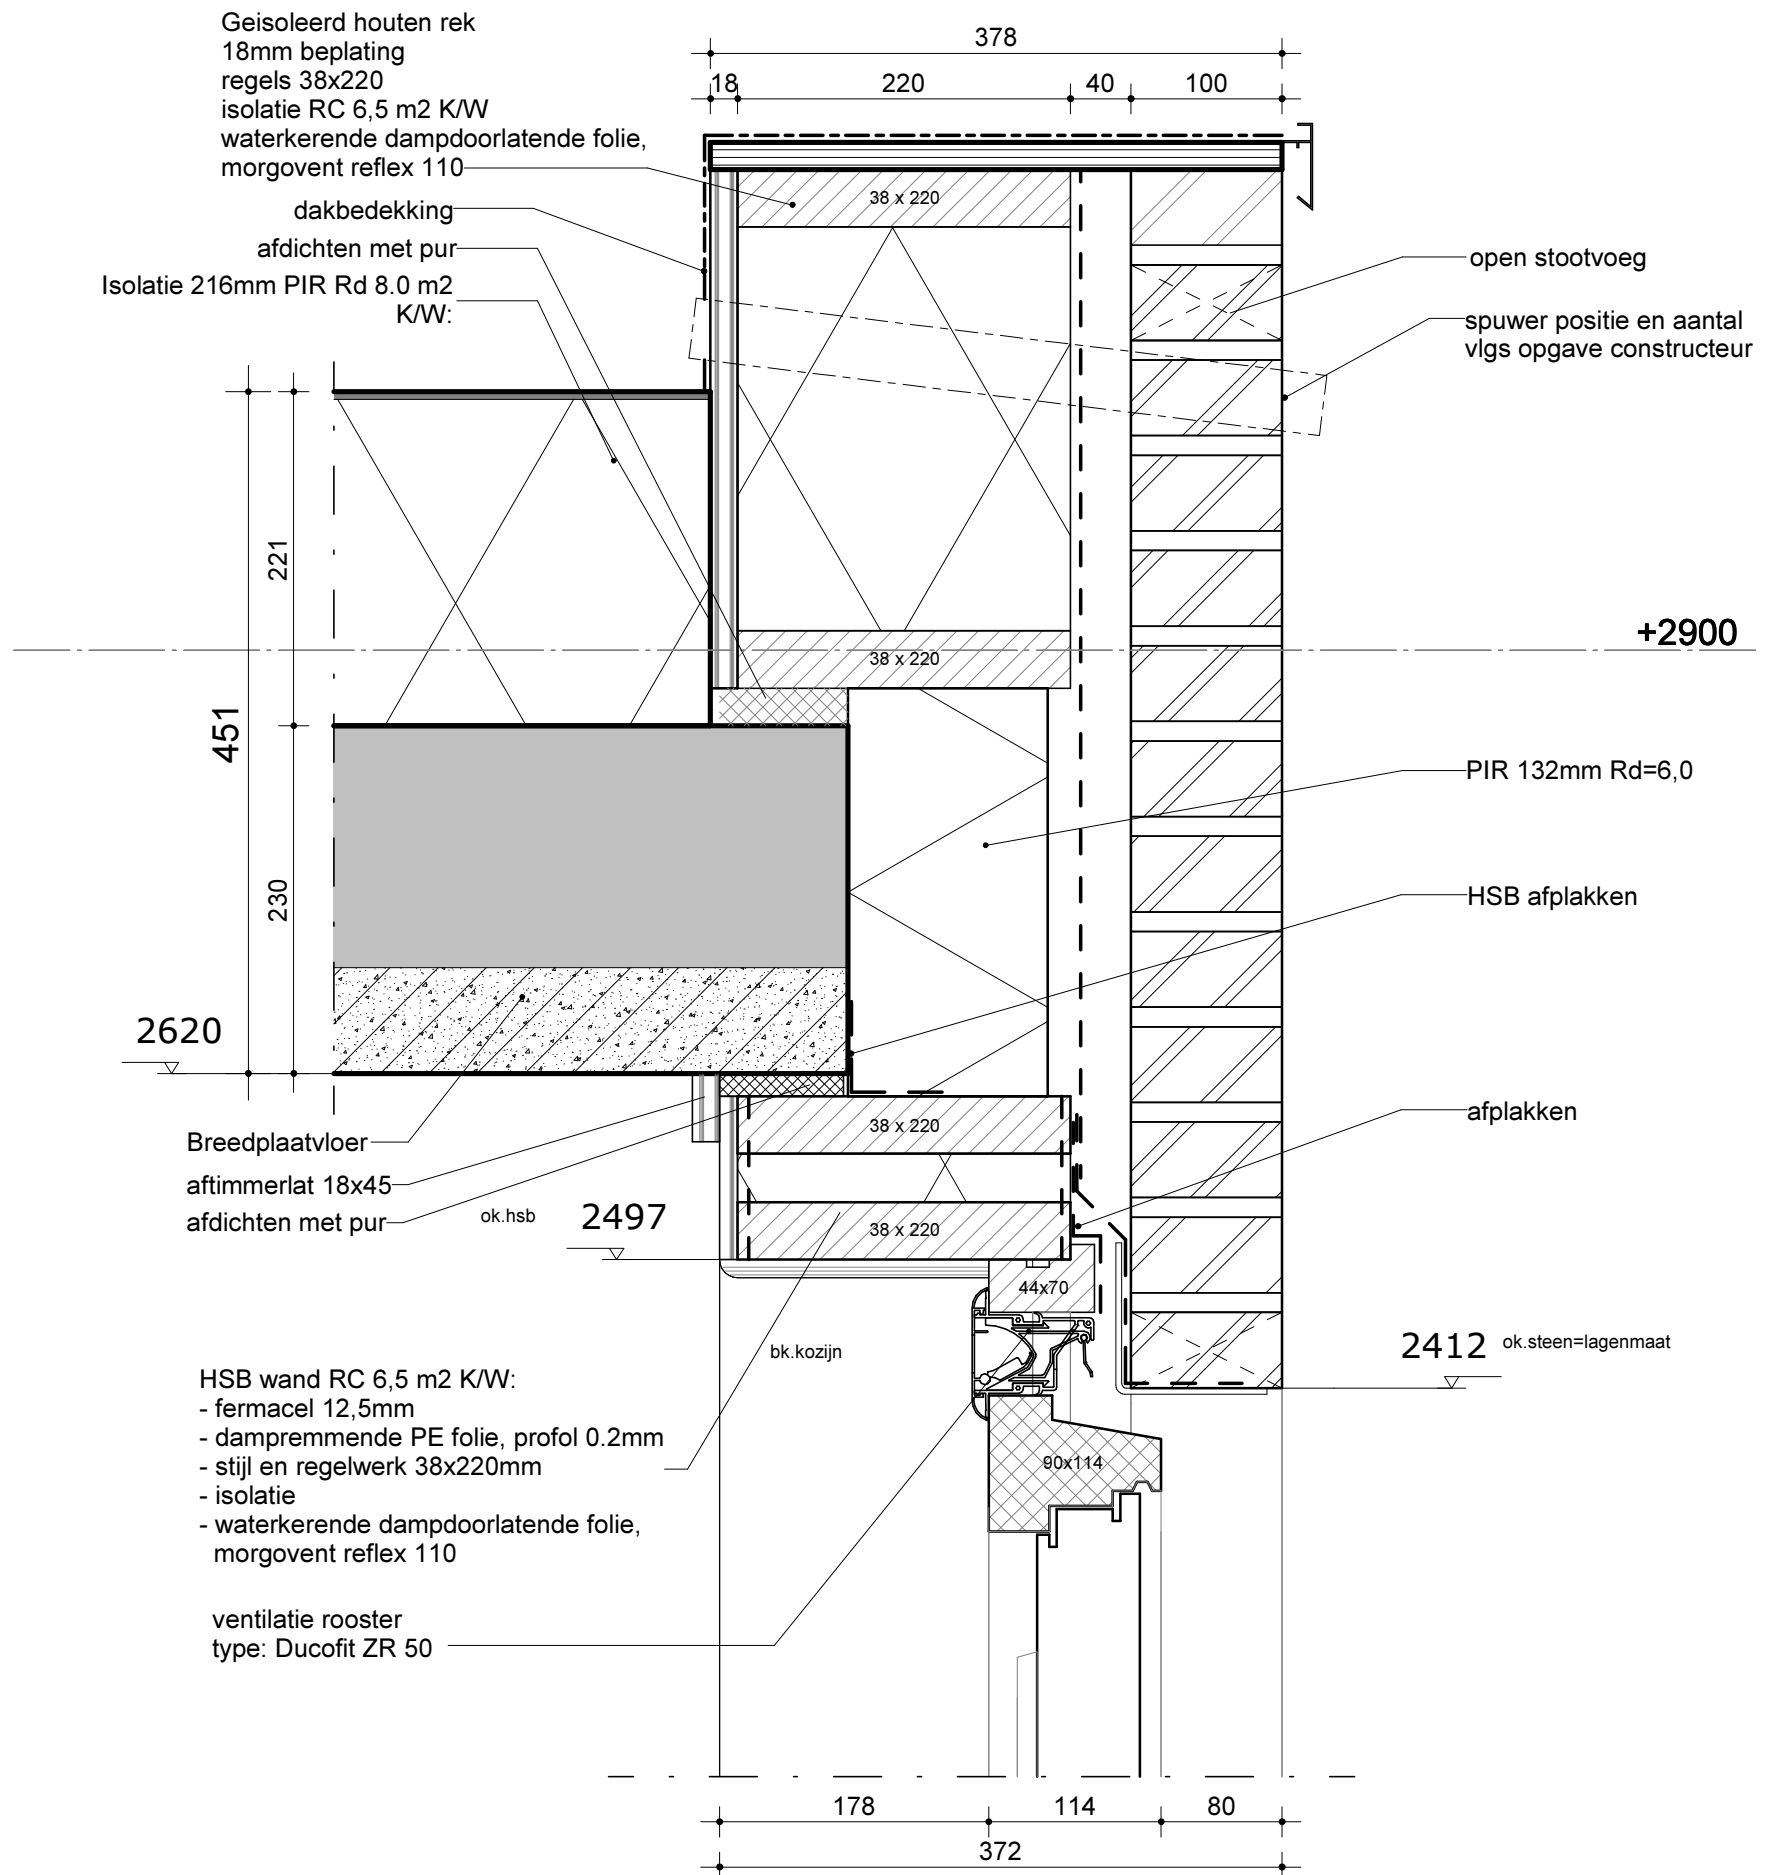


PROJECT:
Hoofdstraat Liessel
OPDRACHTGEVER:
Bots wonen
FASE:
Technisch ontwerp
OMSCHRIJVING:
Detail 19 beng

DATUM 28-11-2016 | AFM. A3 | SCH. 1 : 5 | PROJ. NR. 95-378

BLAD 19B

A Koolhovenstraat 1a
3772 MT Barneveld
T +31 (0)342 46 00 70
F +31 (0)342 46 00 79
E info@moreforyou.nl
W www.moreforyou.nl

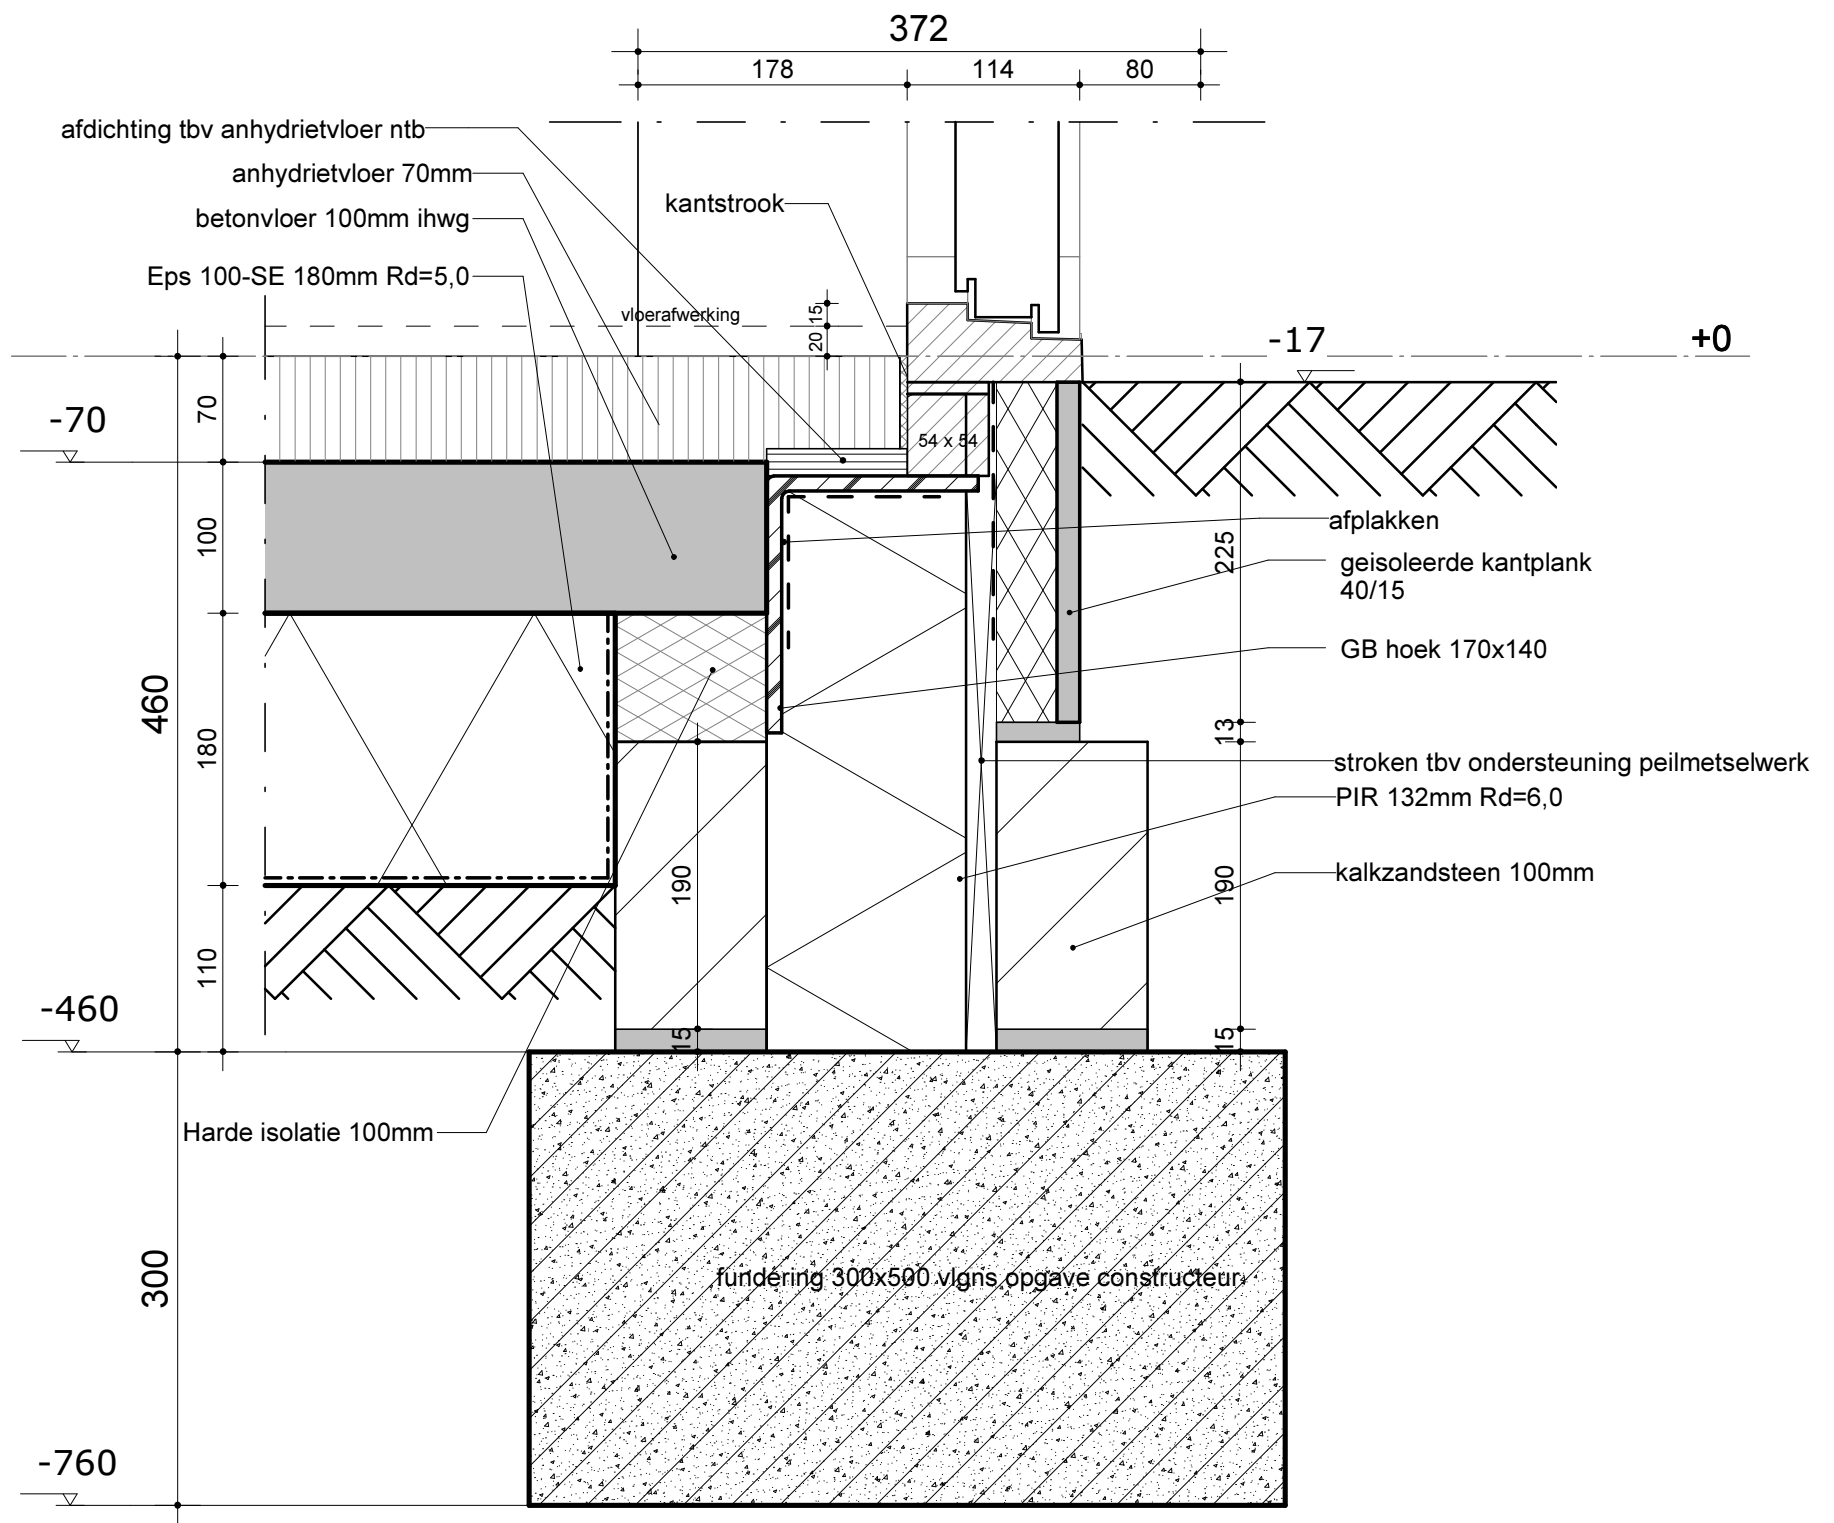


PROJECT:
Hoofdstraat Liessel
 OPDRACHTGEVER:
Bots wonen
 FASE:
Technisch ontwerp
 OMSCHRIJVING:
Detail 20 beng

DATUM | AFM. | SCH. | PROJ. NR.
 28-11-2016 | A3 | 1 : 5 | 95-378

BLAD **20B**

A Koolhovenstraat 1a
 3772 MT Barneveld
 T +31 (0)342 46 00 70
 F +31 (0)342 46 00 79
 E info@moreforyou.nl
 W www.moreforyou.nl

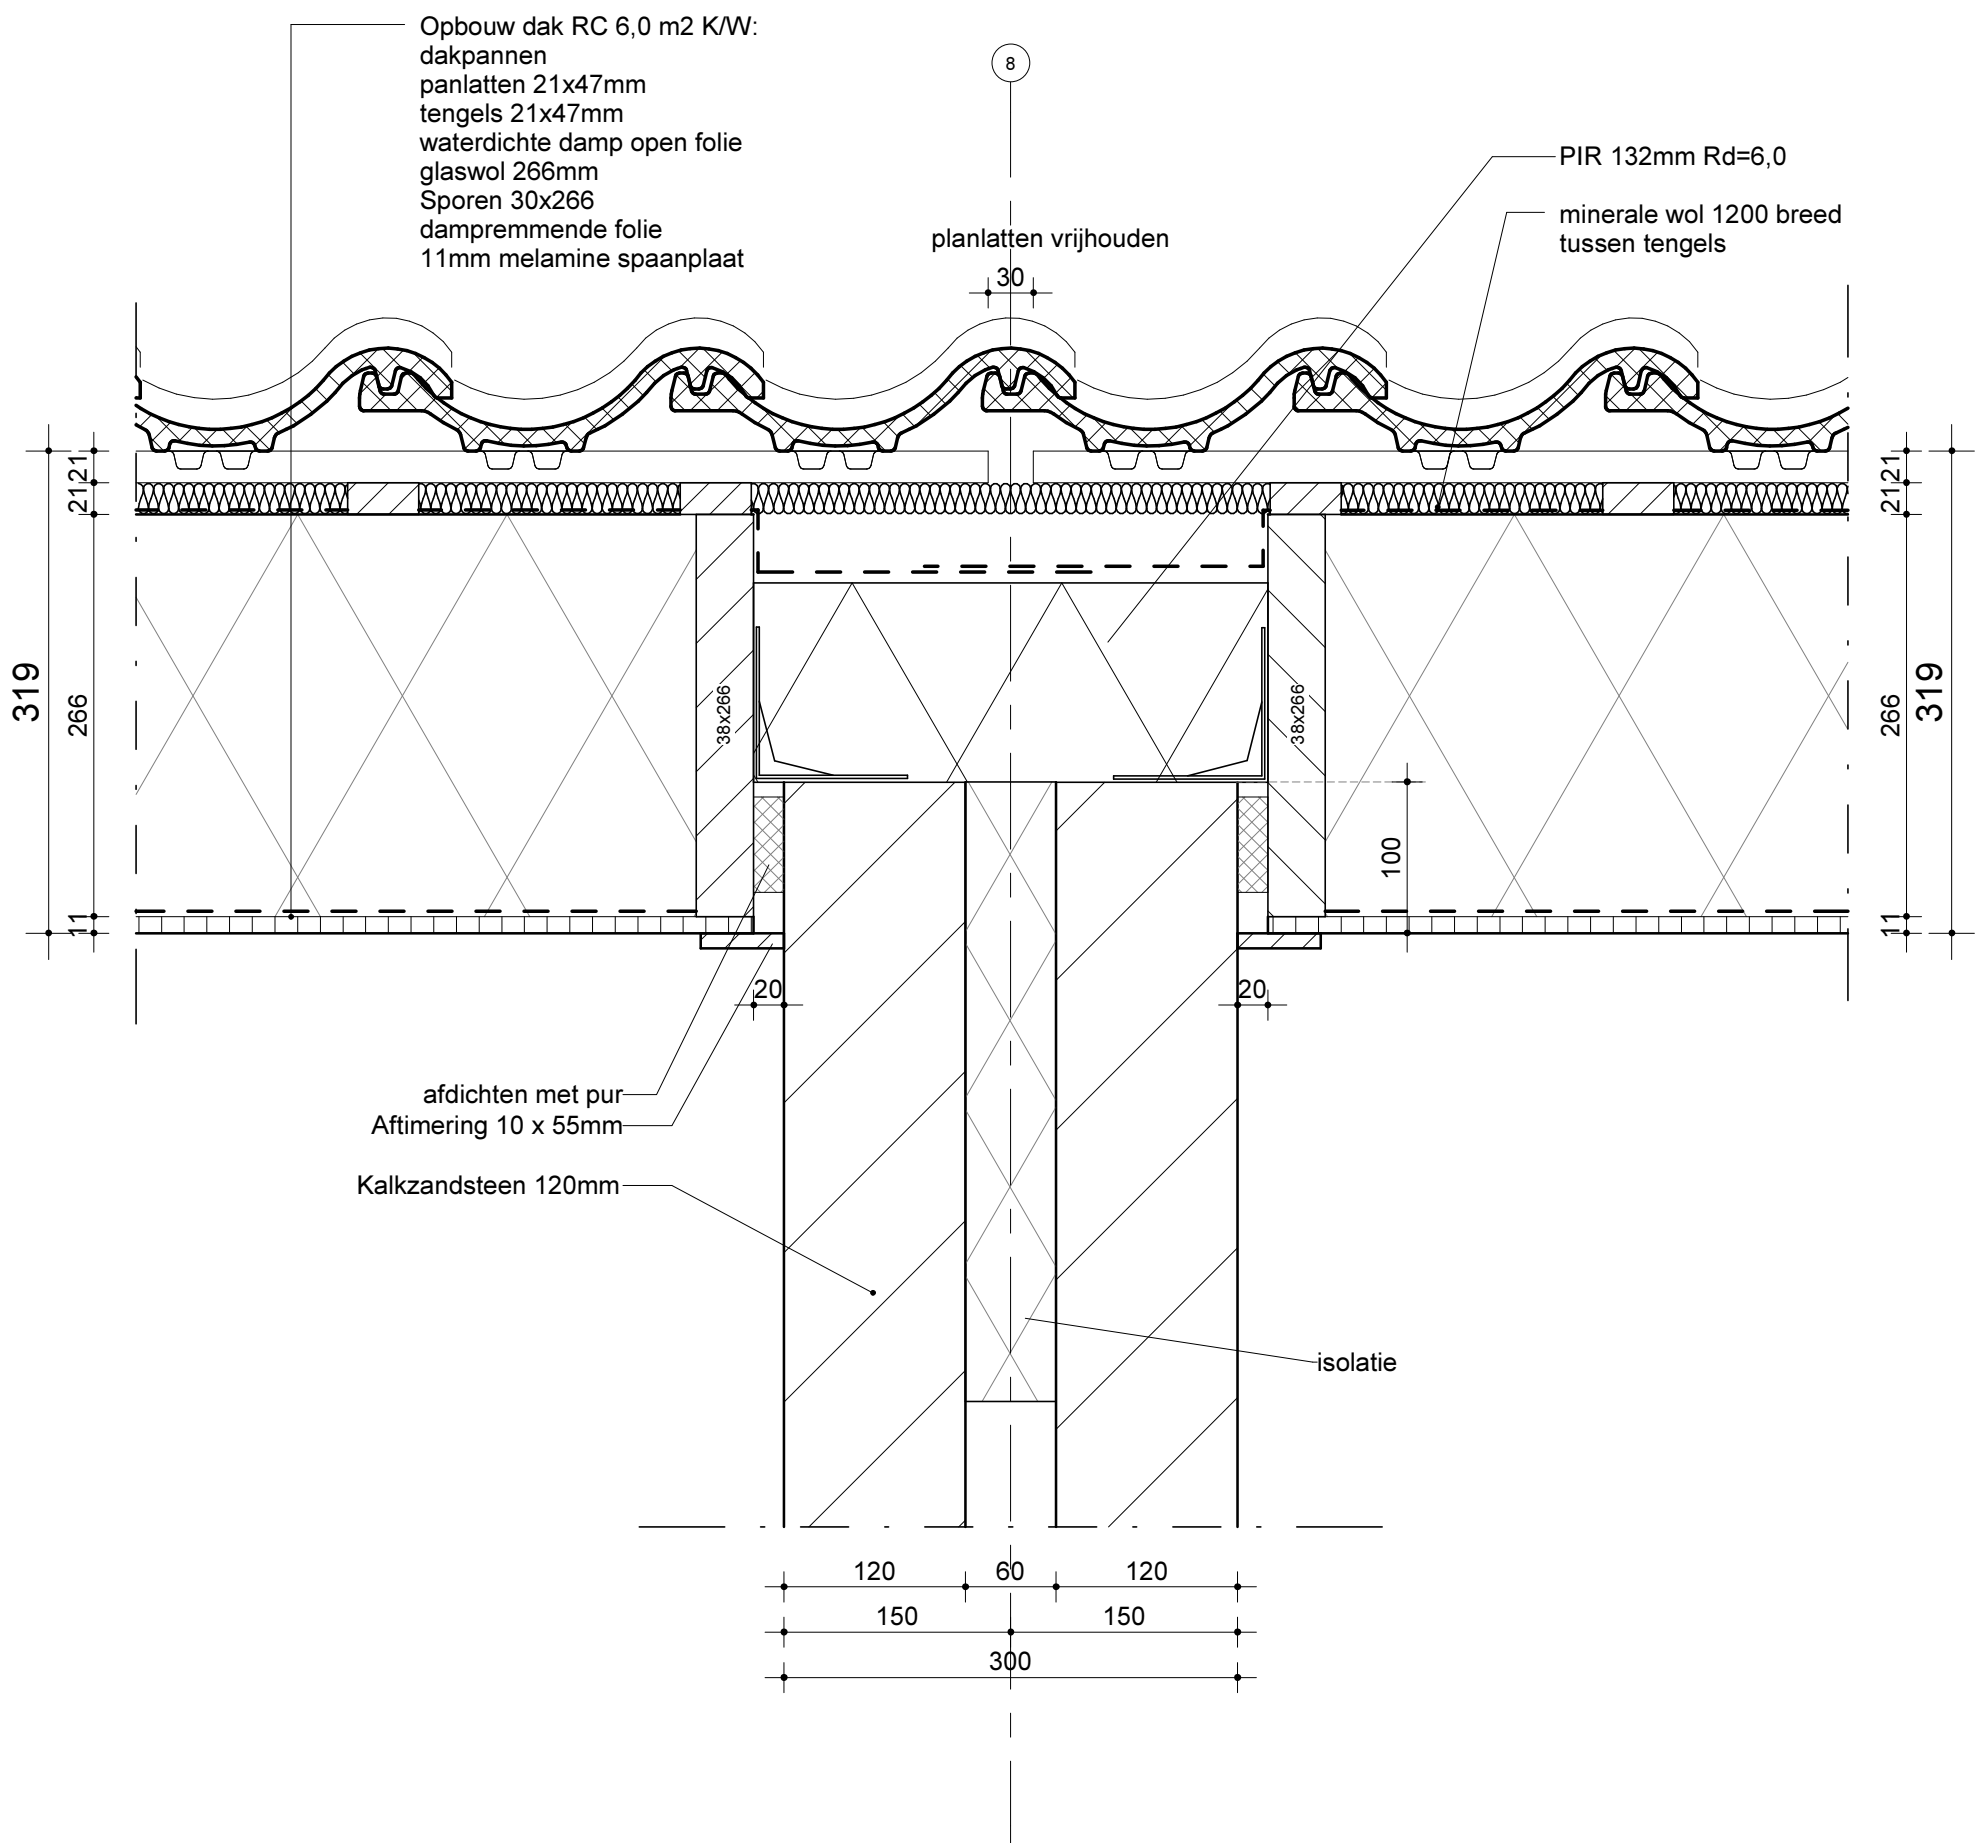


22B



PROJECT:
Hoofdstraat Liessel
OPDRACHTGEVER:
Bots wonen
FASE:
Technisch ontwerp
OMSCHRIJVING:
Detail 22 beng

DATUM | AFM. | SCH. | PROJ. NR. | **95-378** | BLAD **22B**
28-11-2016 | A3 | 1 : 5

A Koolhovenstraat 1a
3772 MT Barneveld
T +31 (0)342 46 00 70
F +31 (0)342 46 00 79
E info@moreforyou.nl
W www.moreforyou.nl

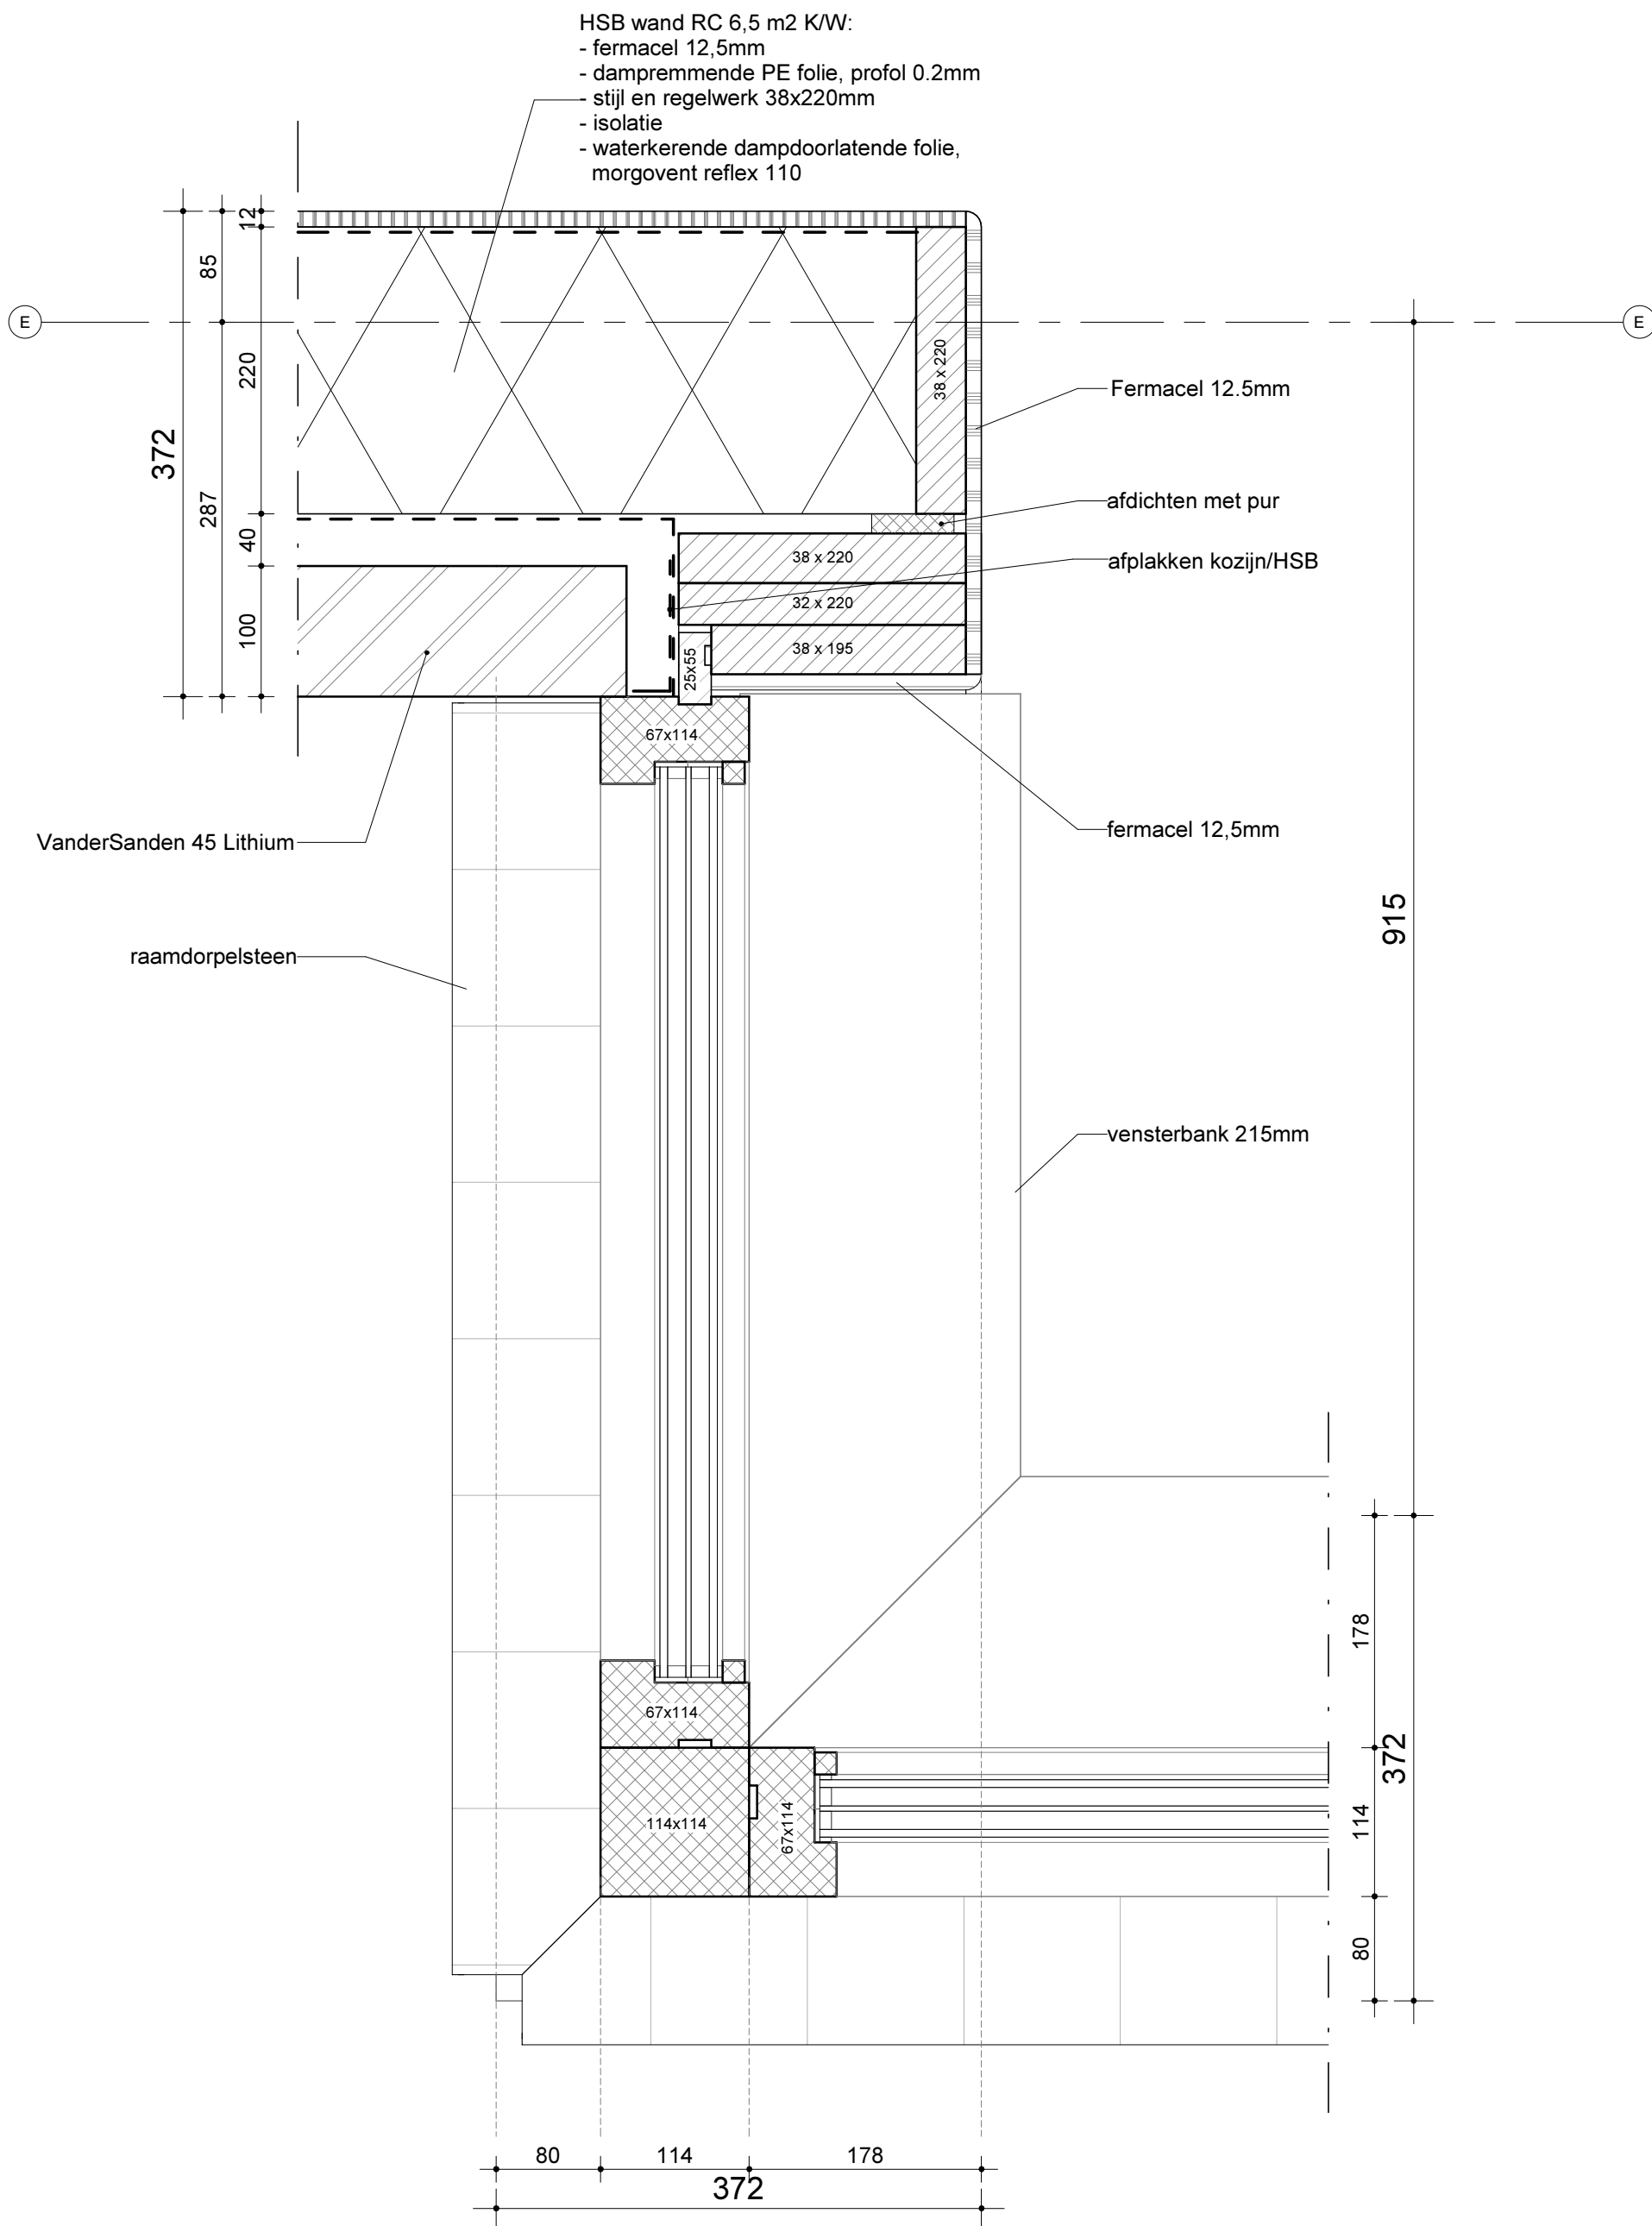

23B




PROJECT:
Hoofdstraat Liessel
 OPDRACHTGEVER:
Bots wonen
 FASE:
Technisch ontwerp
 OMSCHRIJVING:
Detail 23 beng

DATUM | AFM. | SCH. | PROJ. NR.
 28-11-2016 | A3 | 1 : 5 | 95-378

BLAD **23B**

A Koolhovenstraat 1a
 3772 MT Barneveld
 T +31 (0)342 46 00 70
 F +31 (0)342 46 00 79
 E info@moreforyou.nl
 W www.moreforyou.nl

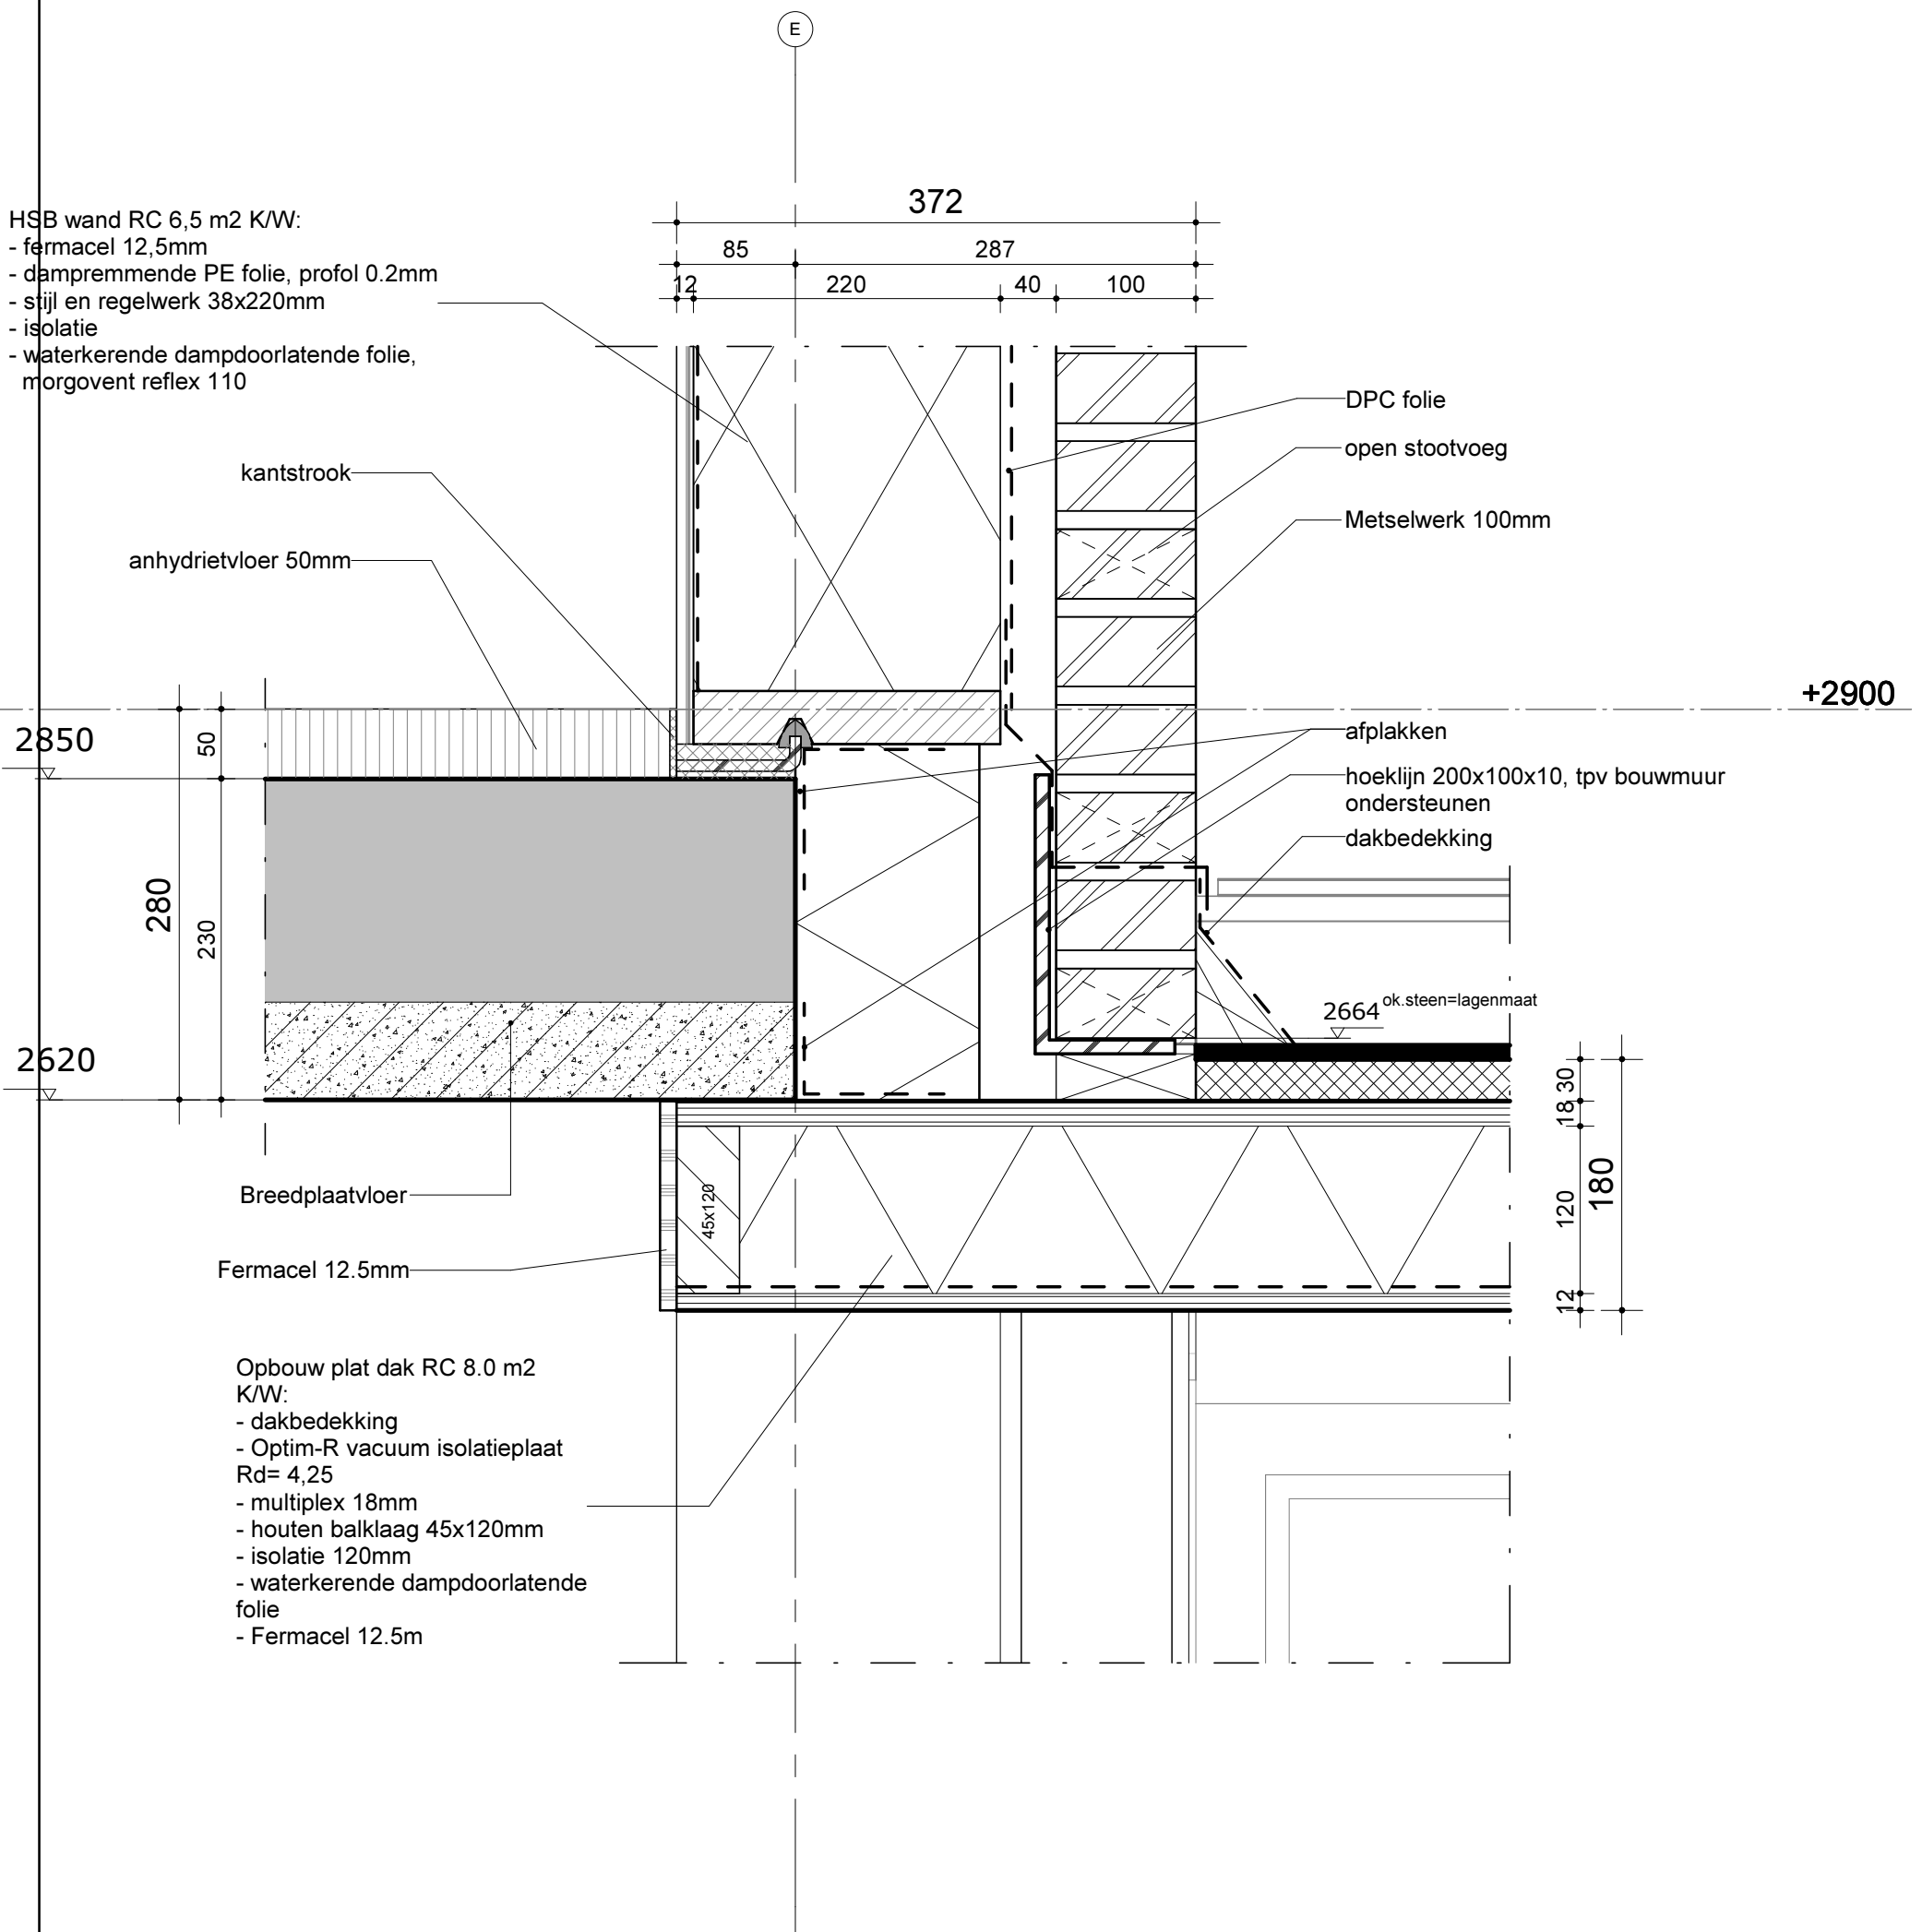


PROJECT:
Hoofdstraat Liessel
 OPDRACHTGEVER:
Bots wonen
 FASE:
Technisch ontwerp
 OMSCHRIJVING:
Detail 24 beng

DATUM | AFM. | SCH. | PROJ. NR.
 28-11-2016 | A3 | 1 : 5 | 95-378

BLAD **24B**

A Koolhovenstraat 1a
 3772 MT Barneveld
 T +31 (0)342 46 00 70
 F +31 (0)342 46 00 79
 E info@moreforyou.nl
 W www.moreforyou.nl

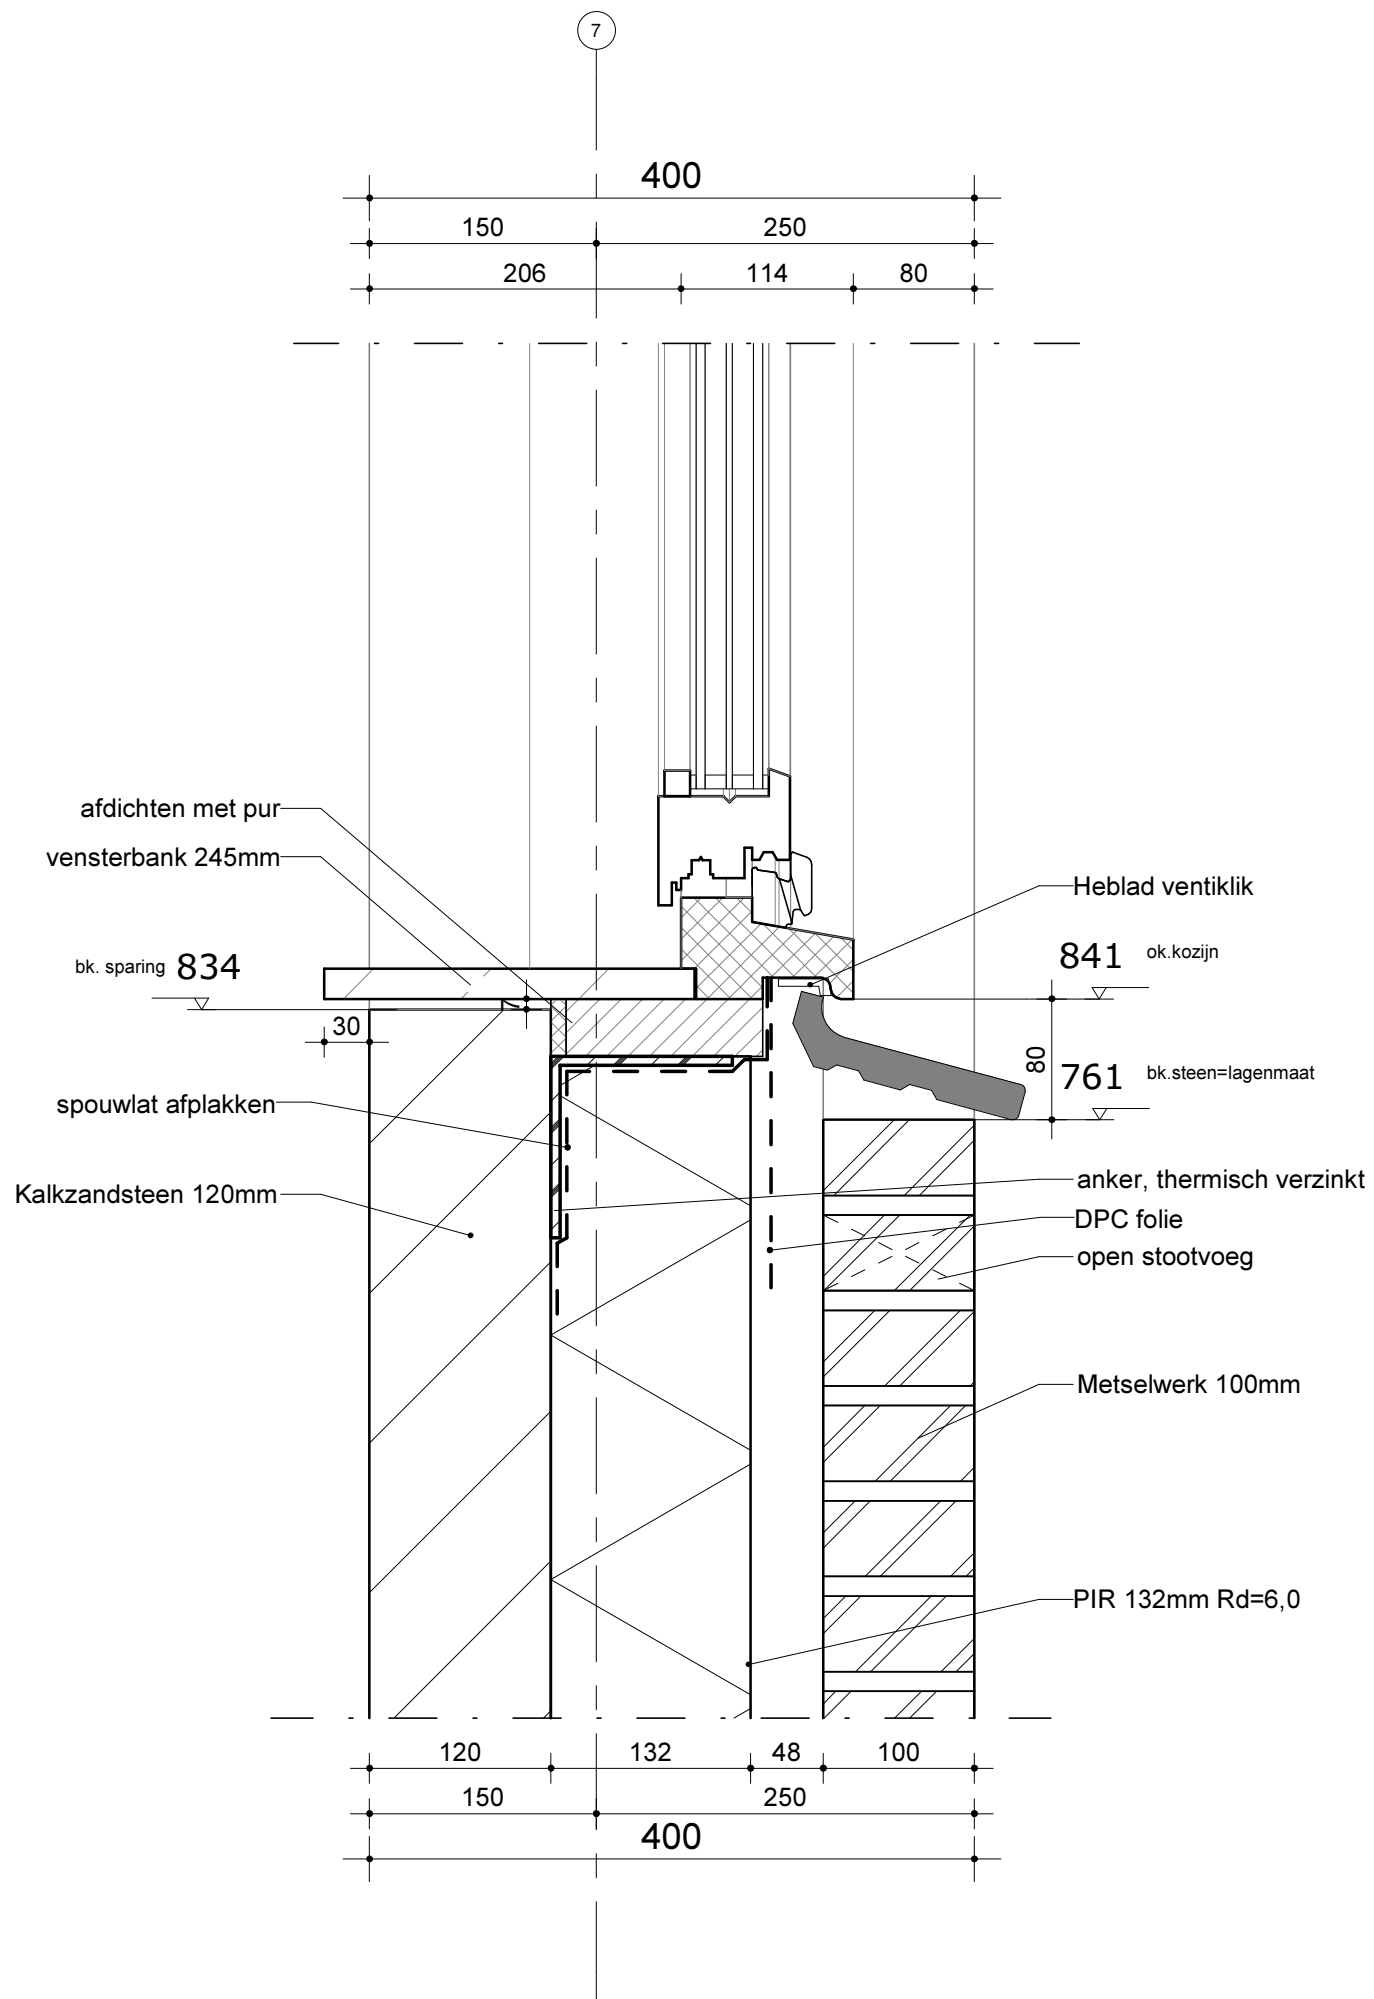


PROJECT:
Hoofdstraat Liessel
 OPDRACHTGEVER:
Bots wonen
 FASE:
Technisch ontwerp
 OMSCHRIJVING:
Detail 25 beng

DATUM | AFM. | SCH. | PROJ. NR.
 28-11-2016 | A3 | 1 : 5 | 95-378

BLAD **25B**

A Koolhovenstraat 1a
 3772 MT Barneveld
 T +31 (0)342 46 00 70
 F +31 (0)342 46 00 79
 E info@moreforyou.nl
 W www.moreforyou.nl

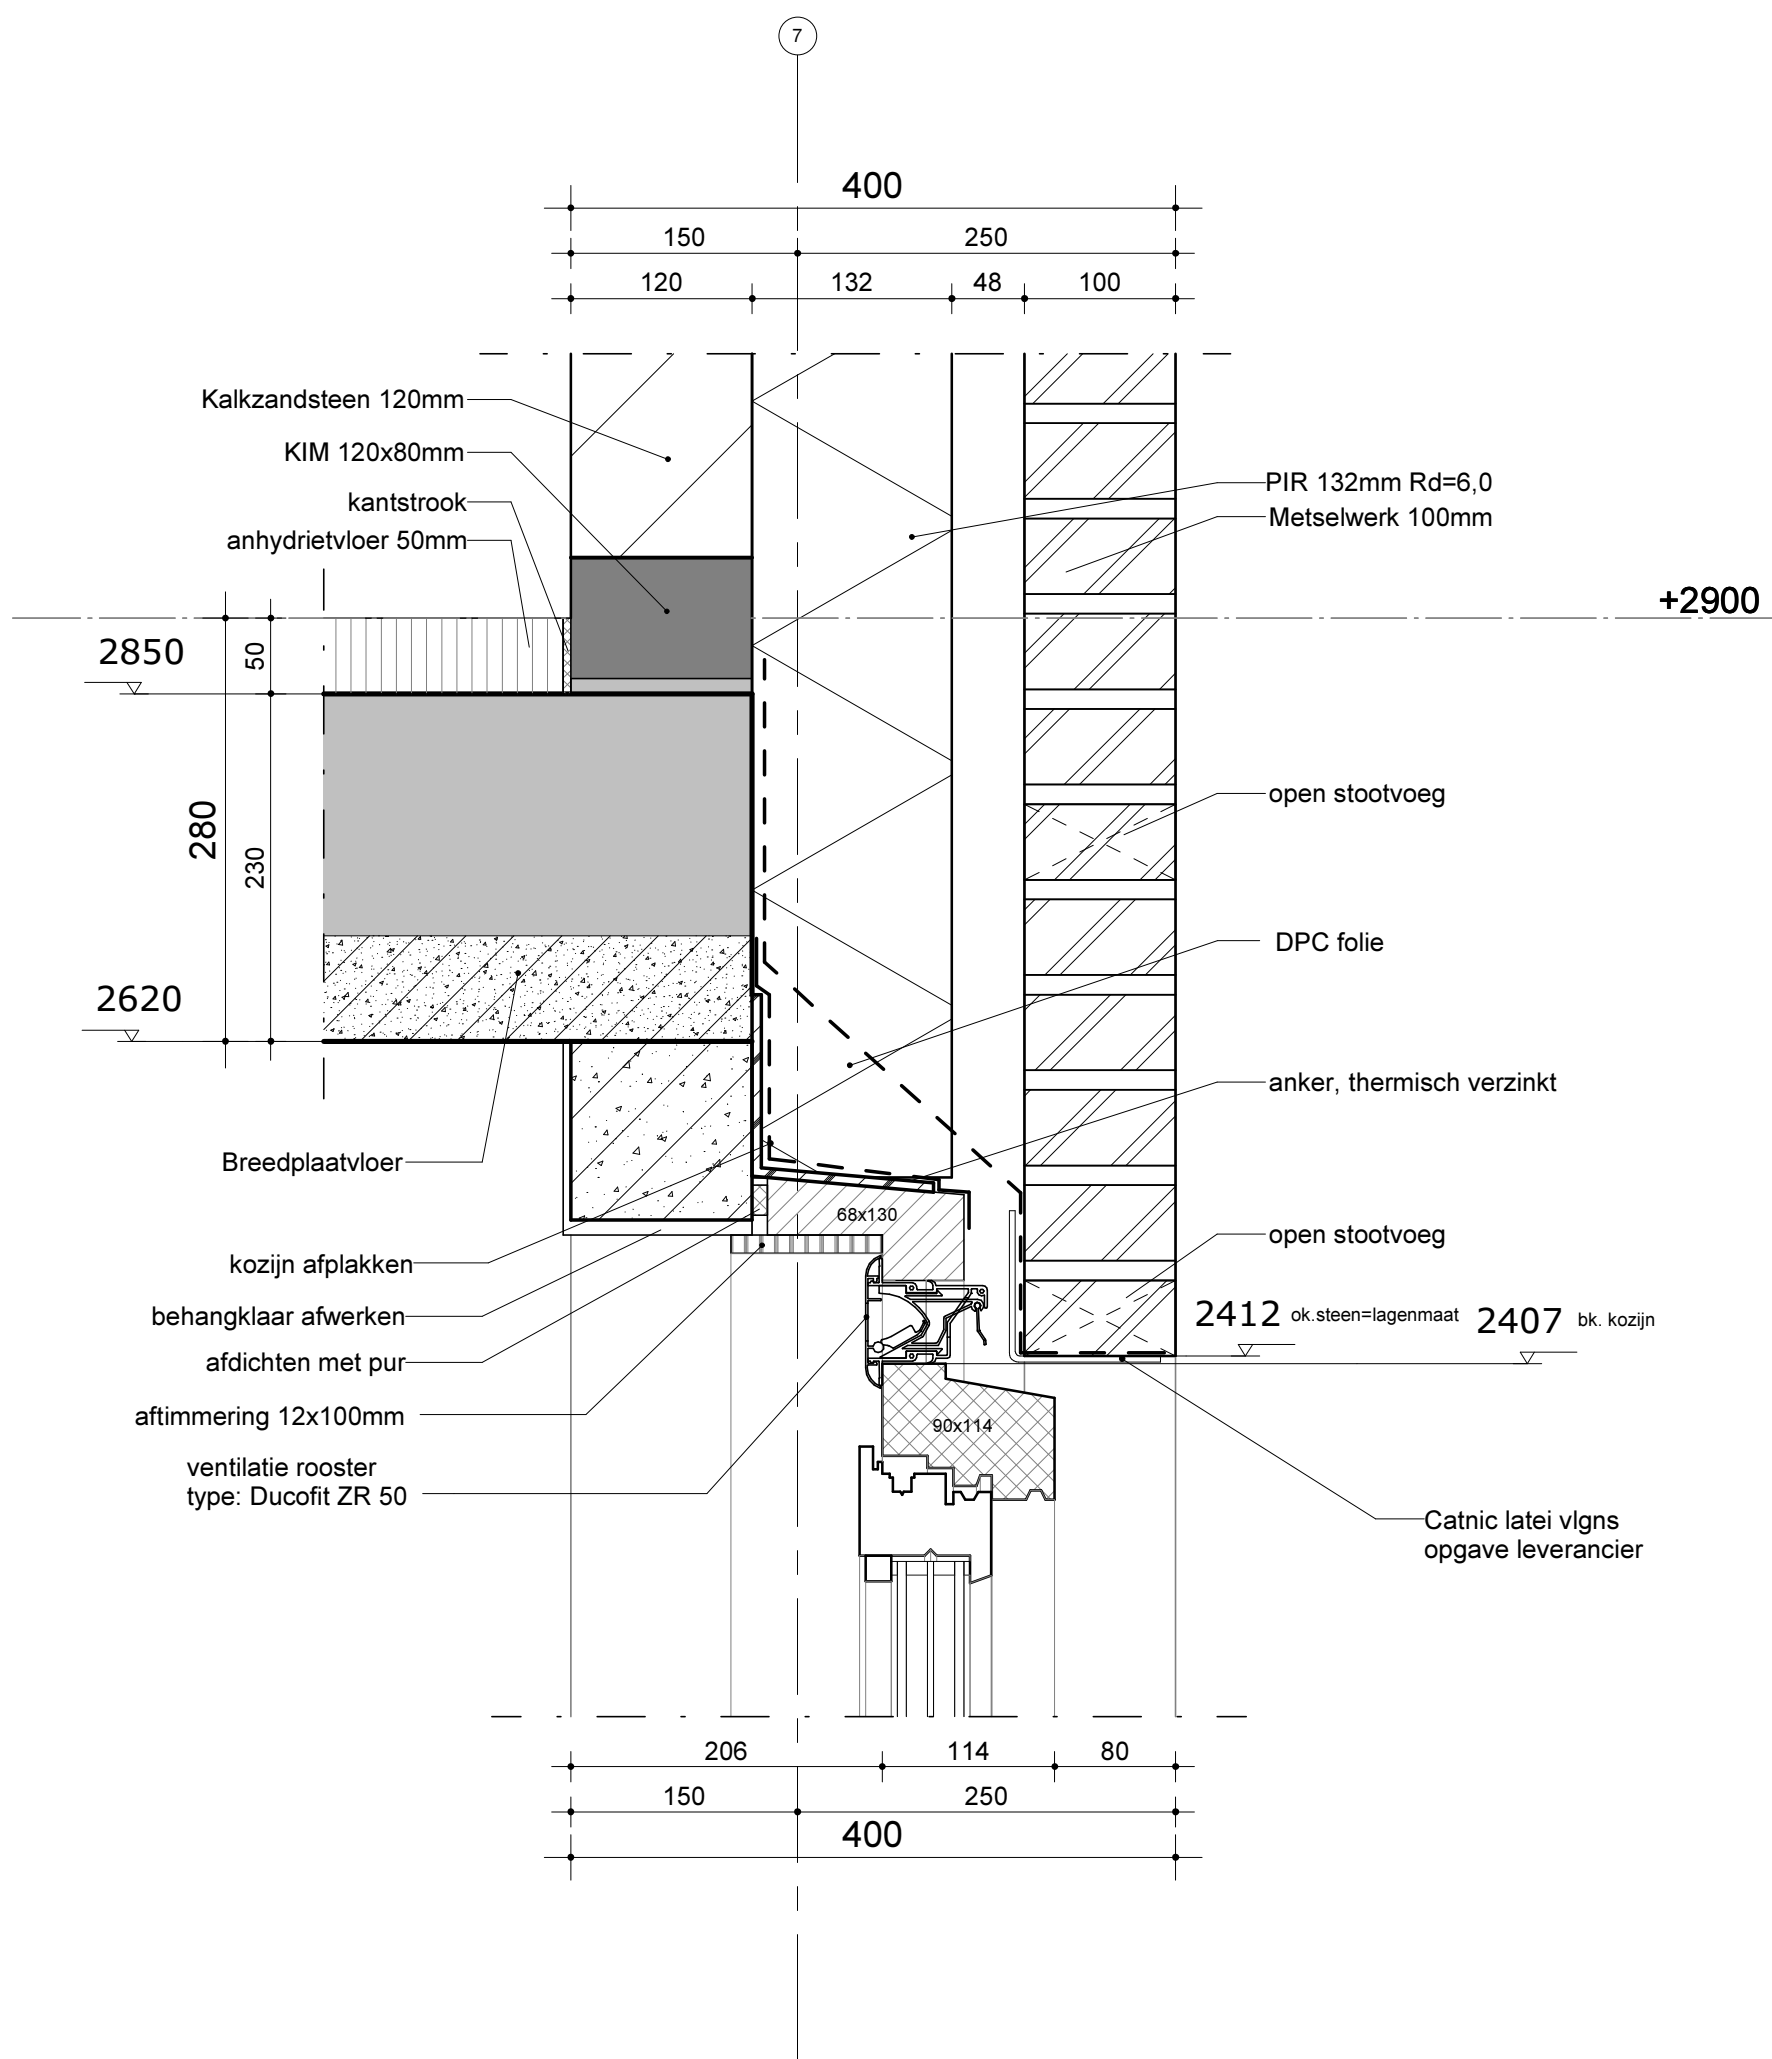


PROJECT:
Hoofdstraat Liessel
 OPDRACHTGEVER:
Bots wonen
 FASE:
Technisch ontwerp
 OMSCHRIJVING:
Detail 26 beng

DATUM | AFM. | SCH. | PROJ. NR.
 28-11-2016 | A3 | 1 : 5 | 95-378

BLAD **26B**

A Koolhovenstraat 1a
 3772 MT Barneveld
 T +31 (0)342 46 00 70
 F +31 (0)342 46 00 79
 E info@moreforyou.nl
 W www.moreforyou.nl

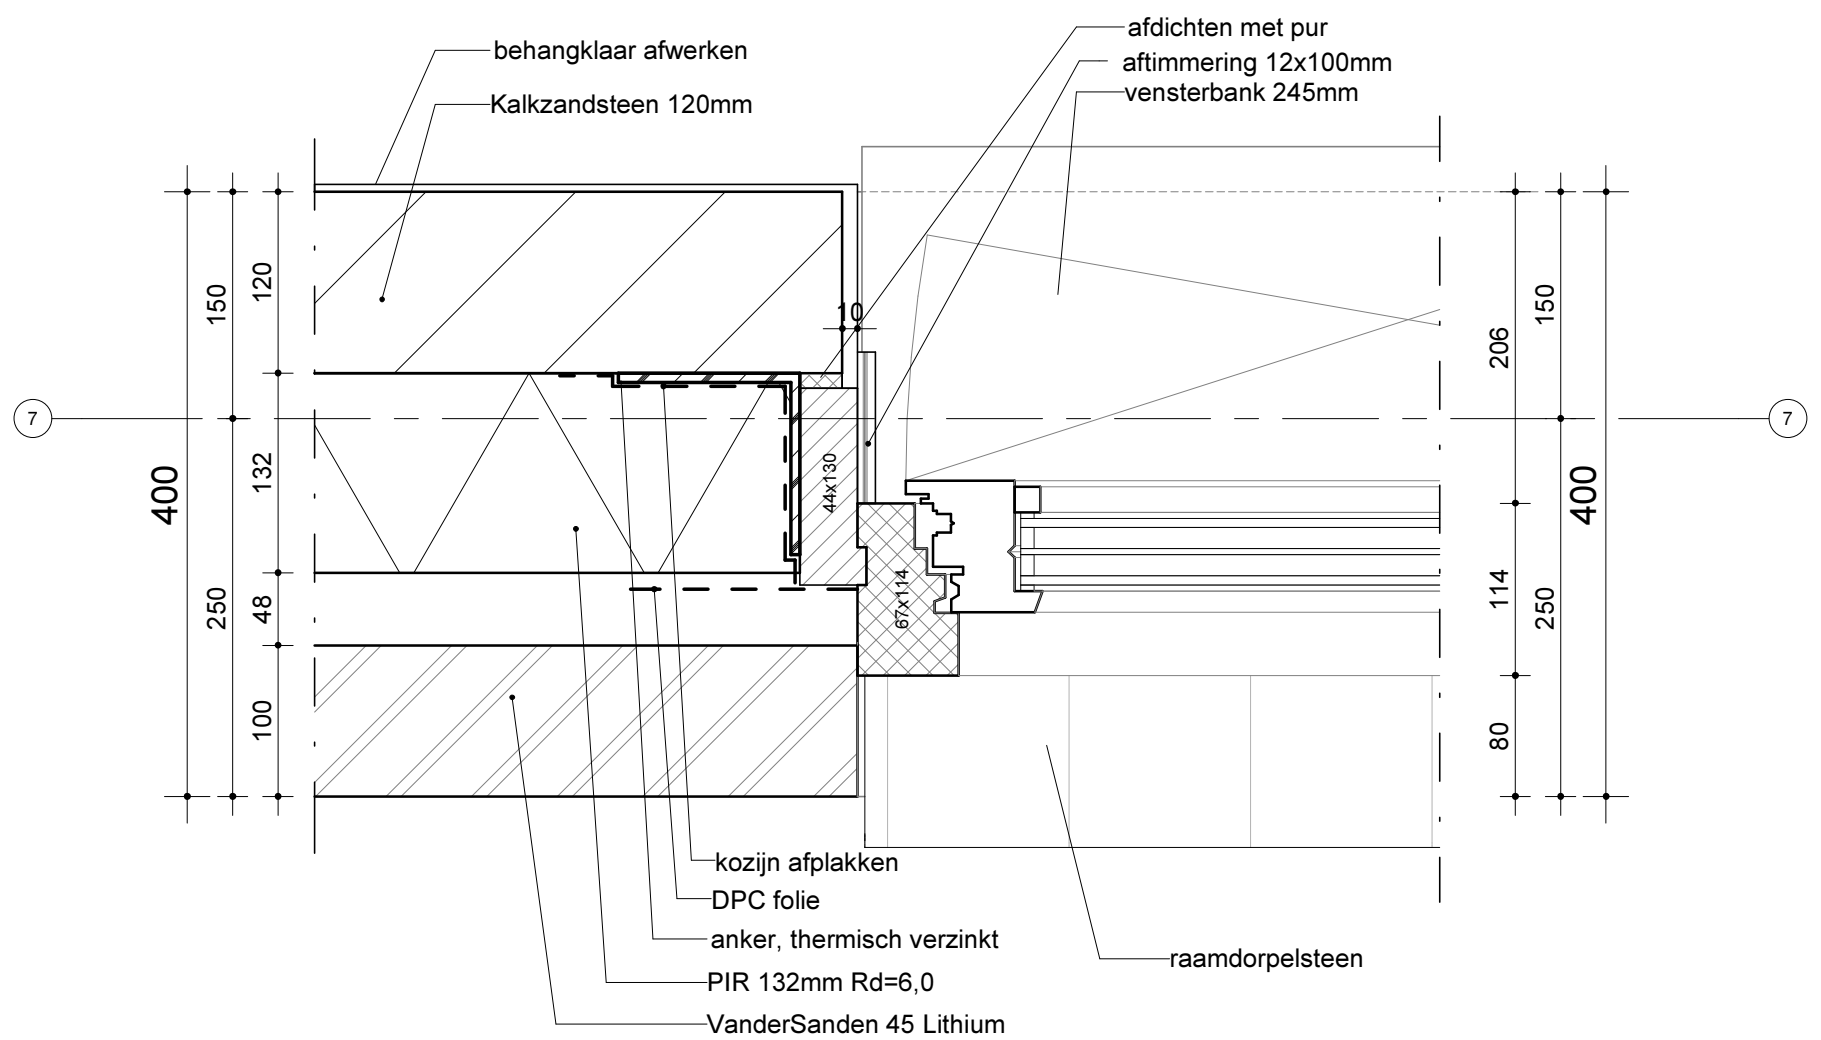


PROJECT:
Hoofdstraat Liessel
OPDRACHTGEVER:
Bots wonen
FASE:
Technisch ontwerp
OMSCHRIJVING:
Detail 27 bing

DATUM | AFM. | SCH. | PROJ. NR.
28-11-2016 | A3 | 1 : 5 | 95-378

BLAD **27B**

A Koolhovenstraat 1a
3772 MT Barneveld
T +31 (0)342 46 00 70
F +31 (0)342 46 00 79
E info@moreforyou.nl
W www.moreforyou.nl

HSB wand RC 6,5 m2 K/W:
 - fermacel 12,5mm
 - dampremmende PE folie, profol 0.2mm
 - stijl en regelwerk 38x220mm
 - isolatie
 - waterkerende dampdoorlatende folie, morgovent reflex 110

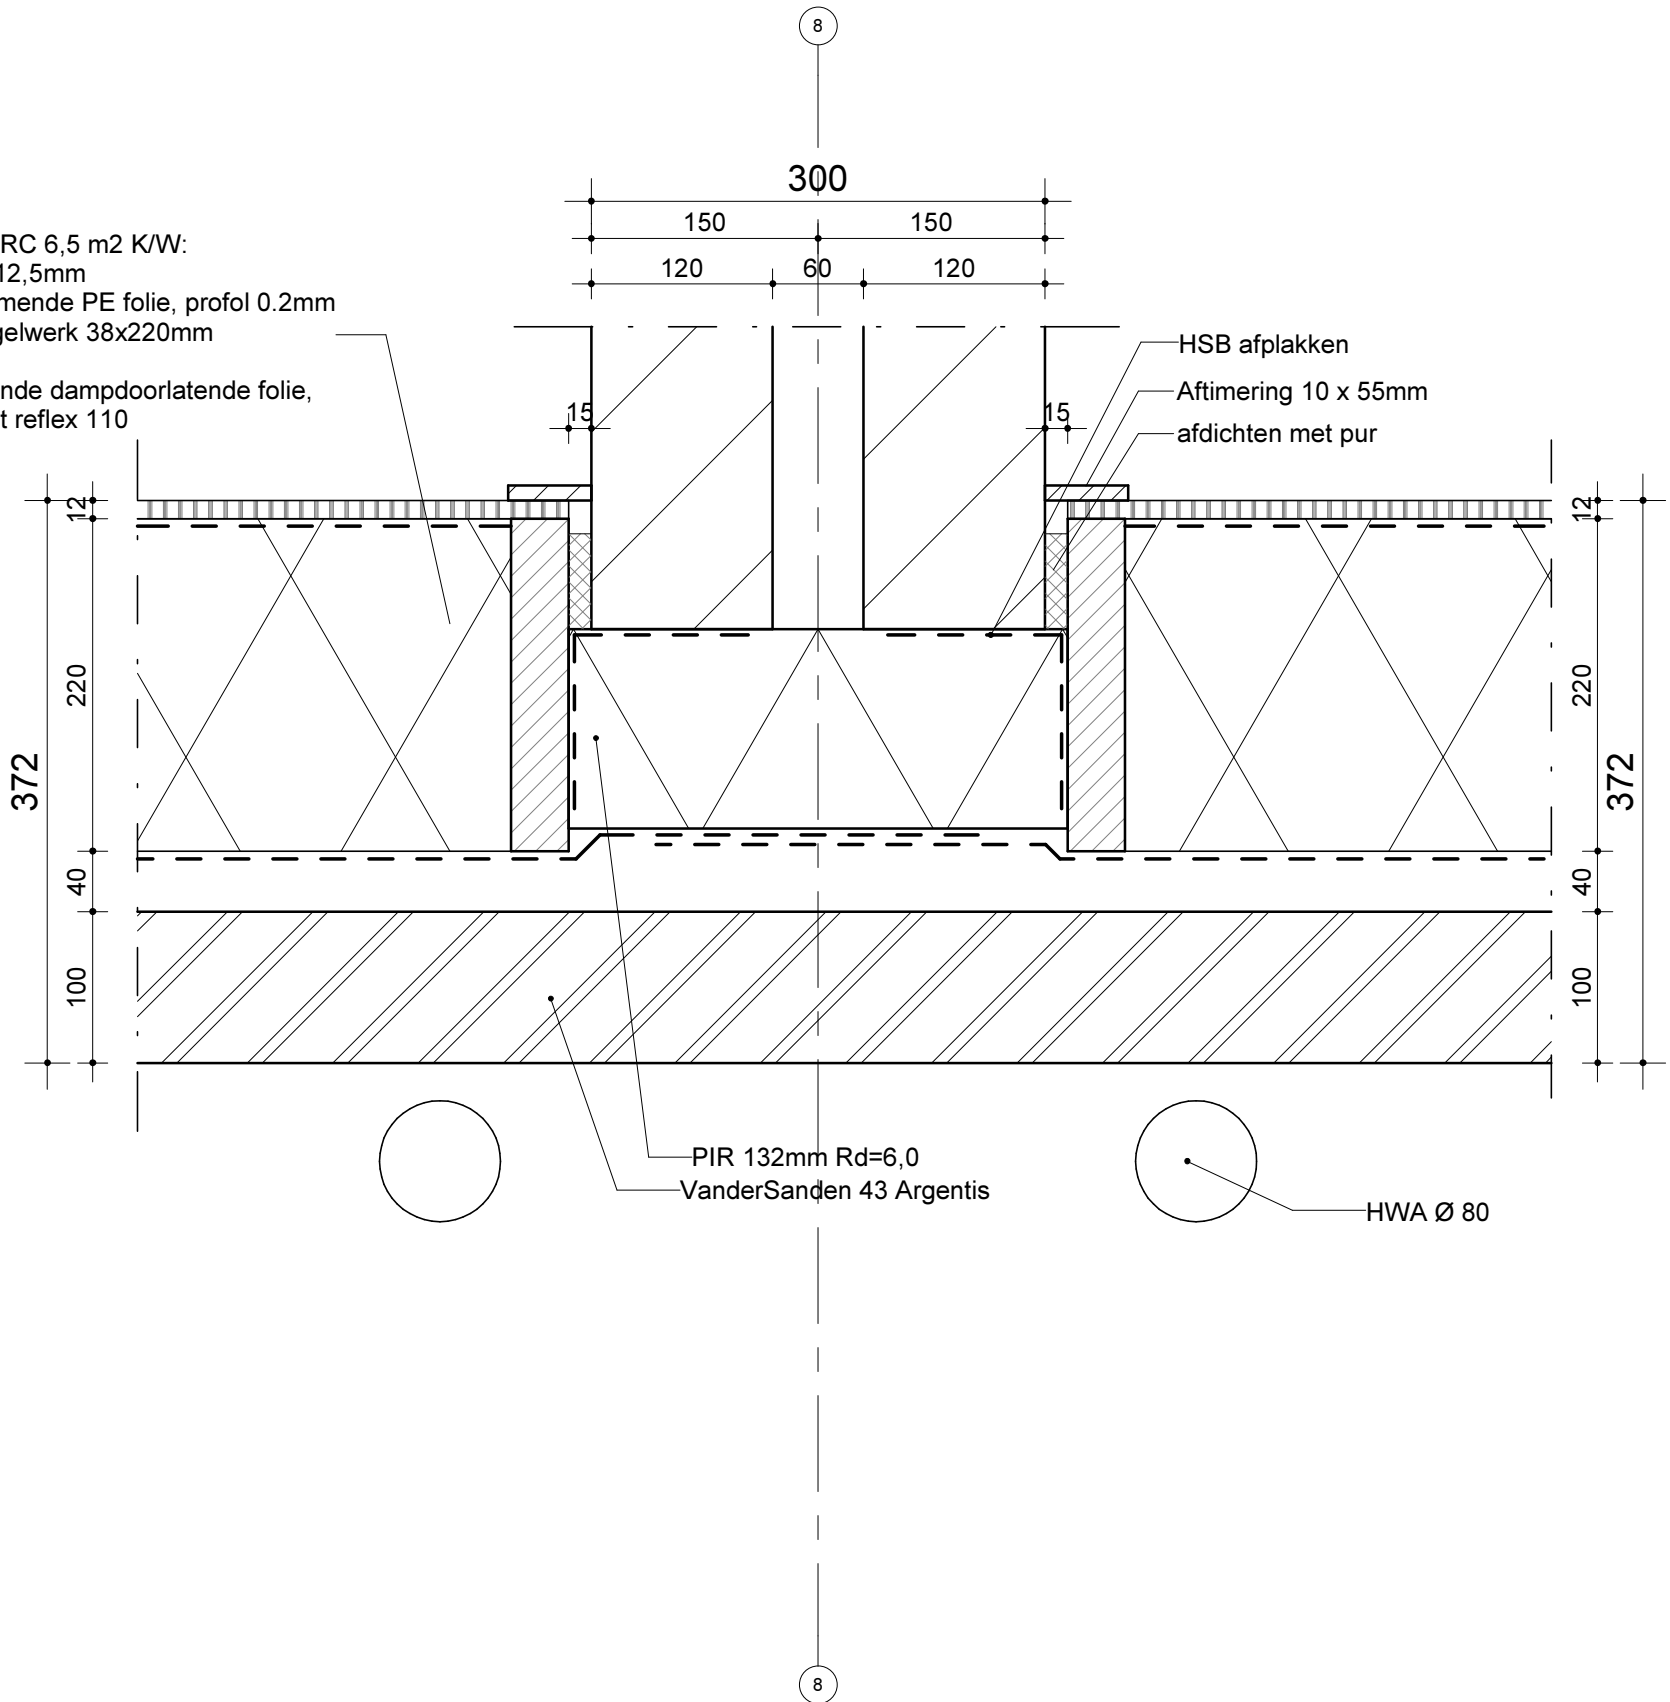

PROJECT:
Hoofdstraat Liessel
 OPDRACHTGEVER:
Bots wonen
 FASE:
Technisch ontwerp
 OMSCHRIJVING:
Detail 28 beng

DATUM | AFM. | SCH. | PROJ. NR.
 28-11-2016 | A3 | 1 : 5 | 95-378

BLAD **28B**

A Koolhovenstraat 1a
 3772 MT Barneveld
 T +31 (0)342 46 00 70
 F +31 (0)342 46 00 79
 E info@moreforyou.nl
 W www.moreforyou.nl