
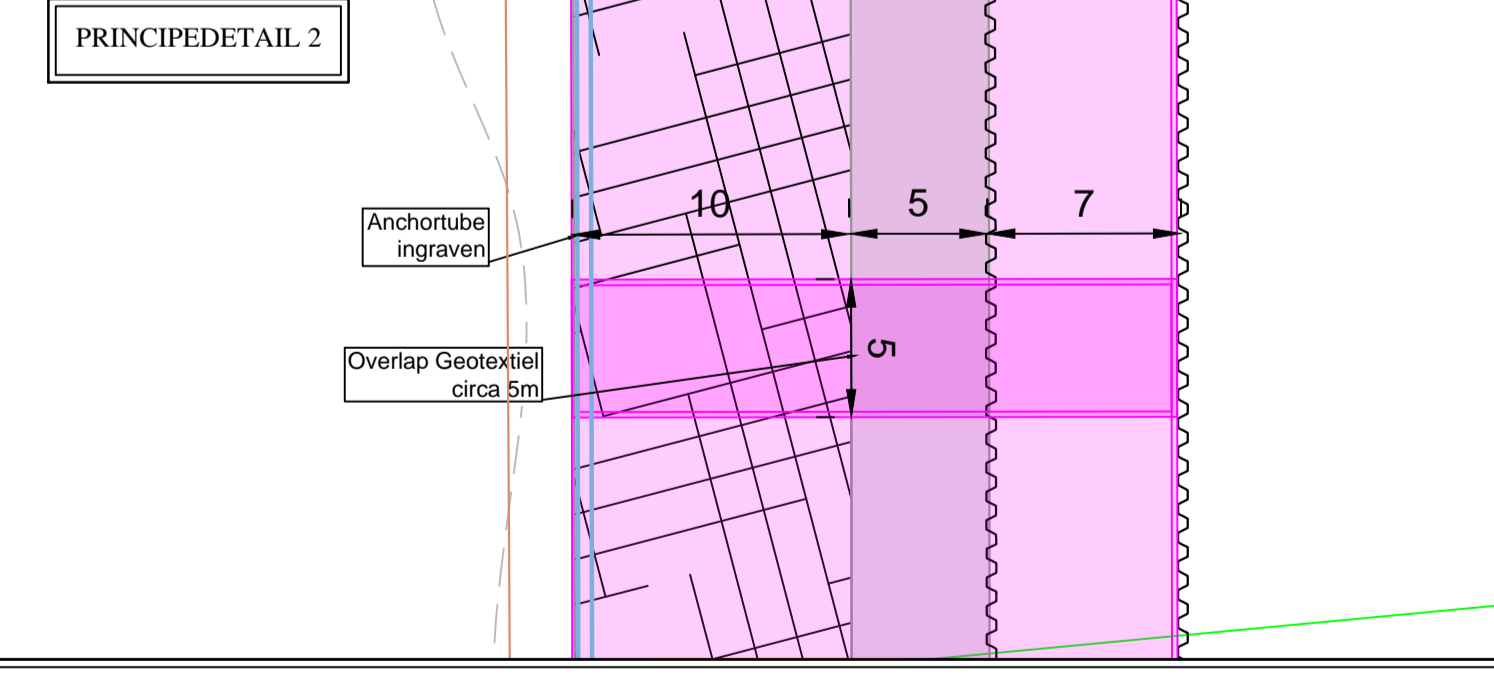
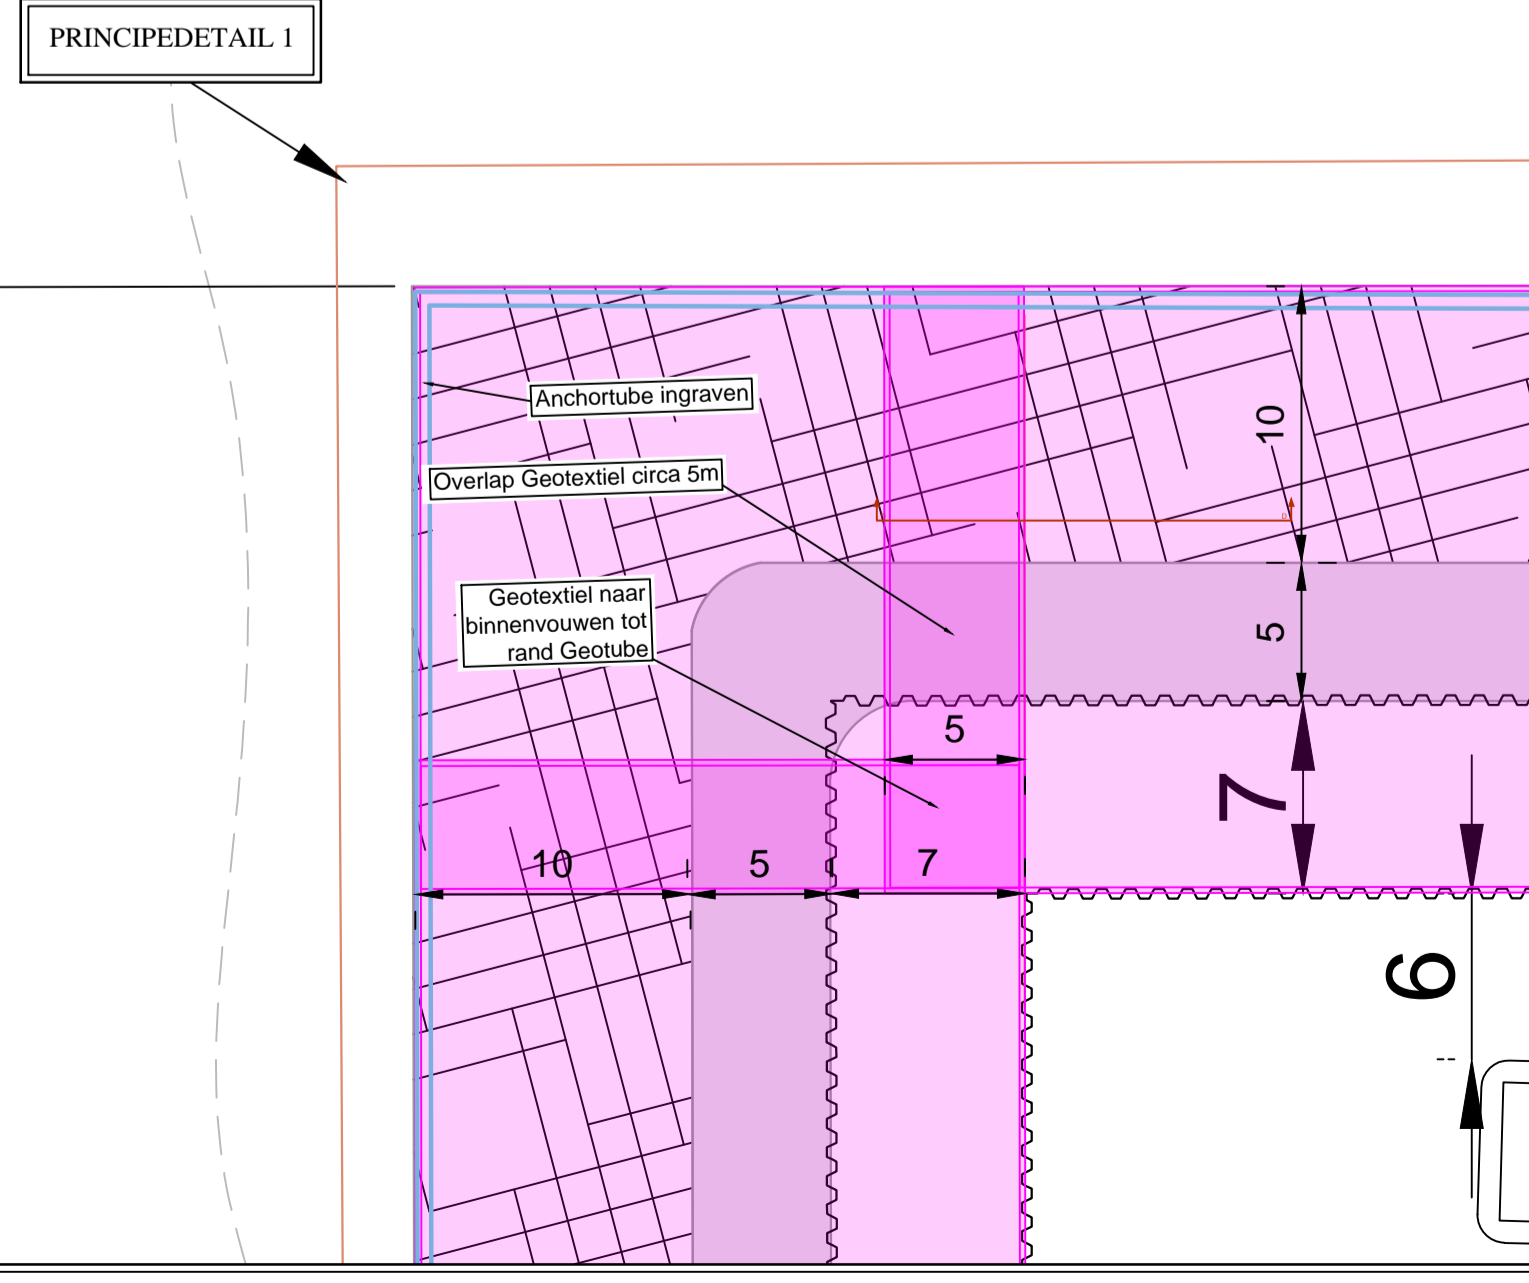
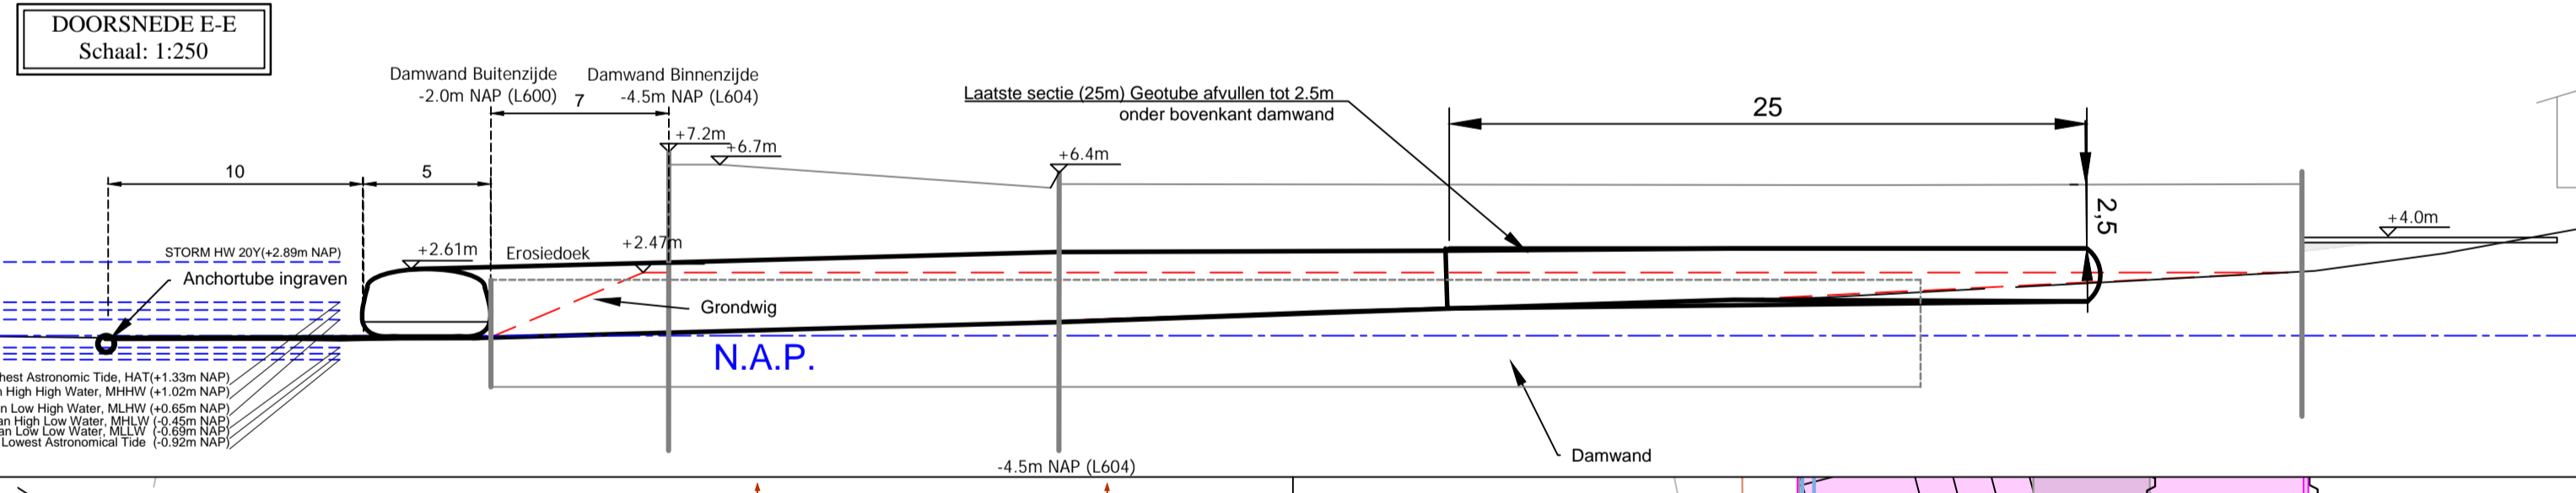
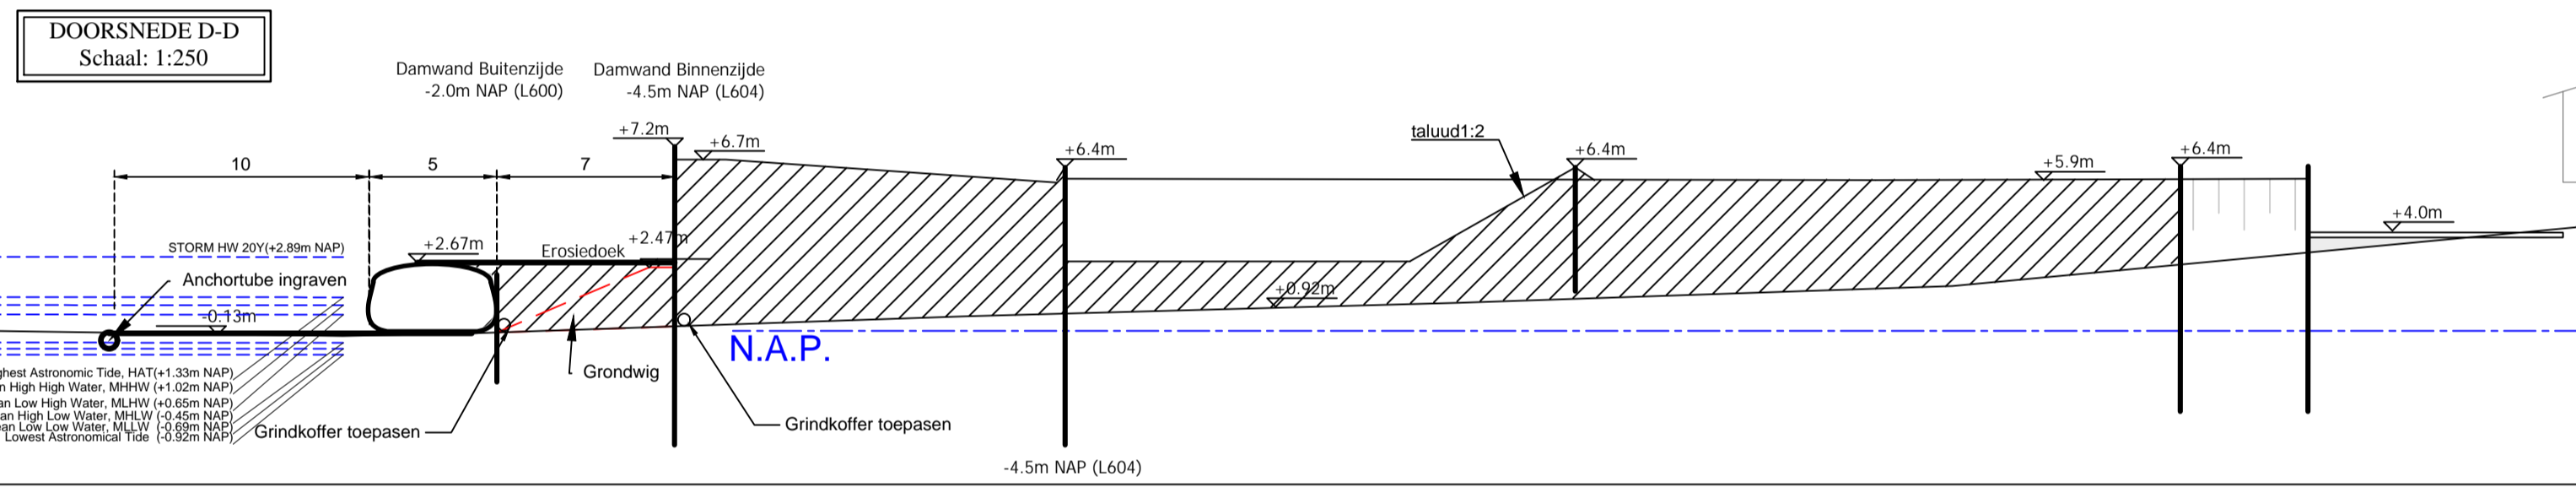
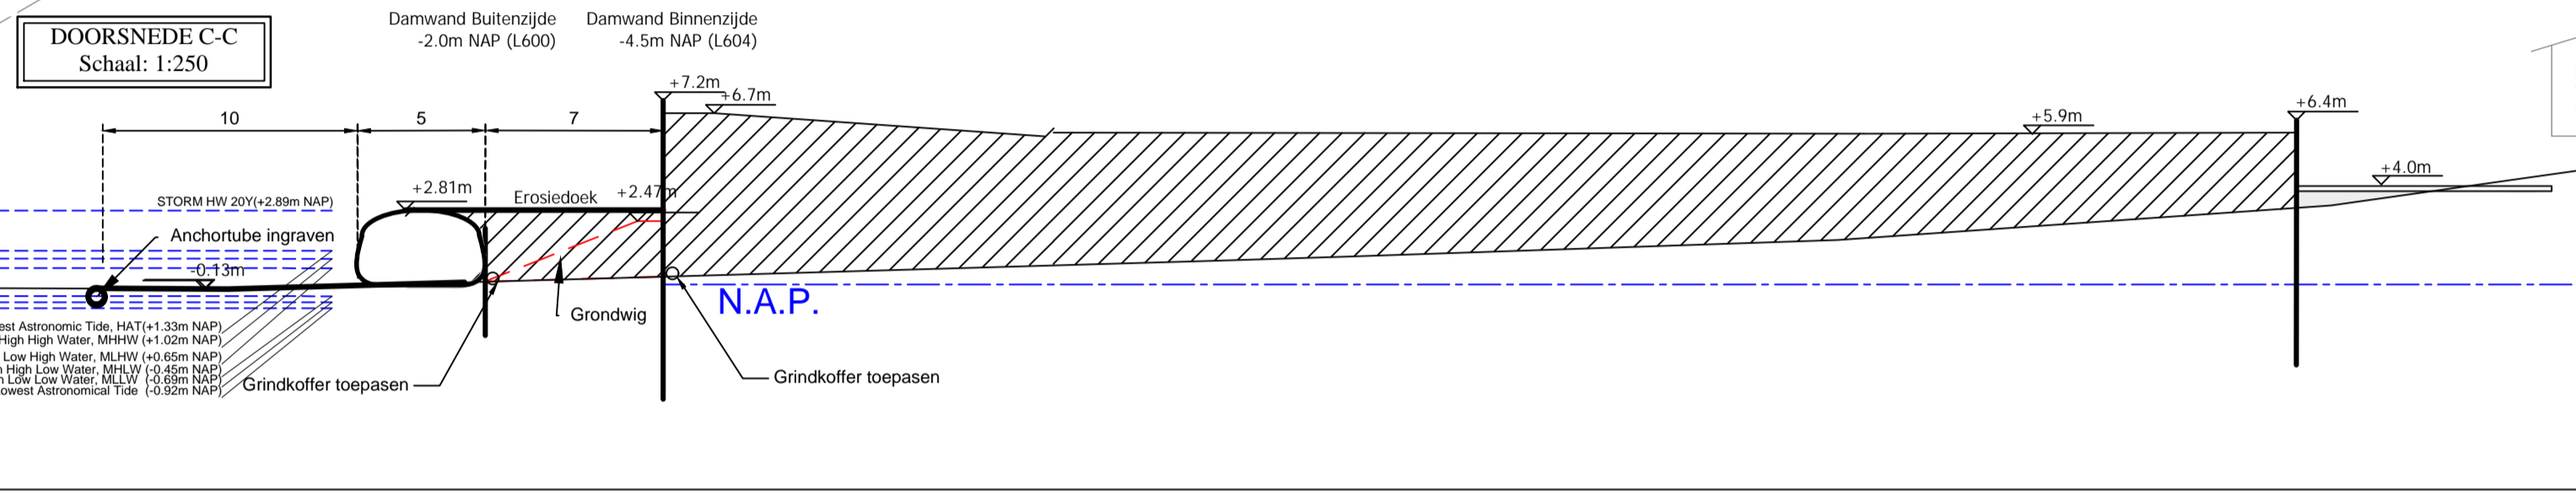
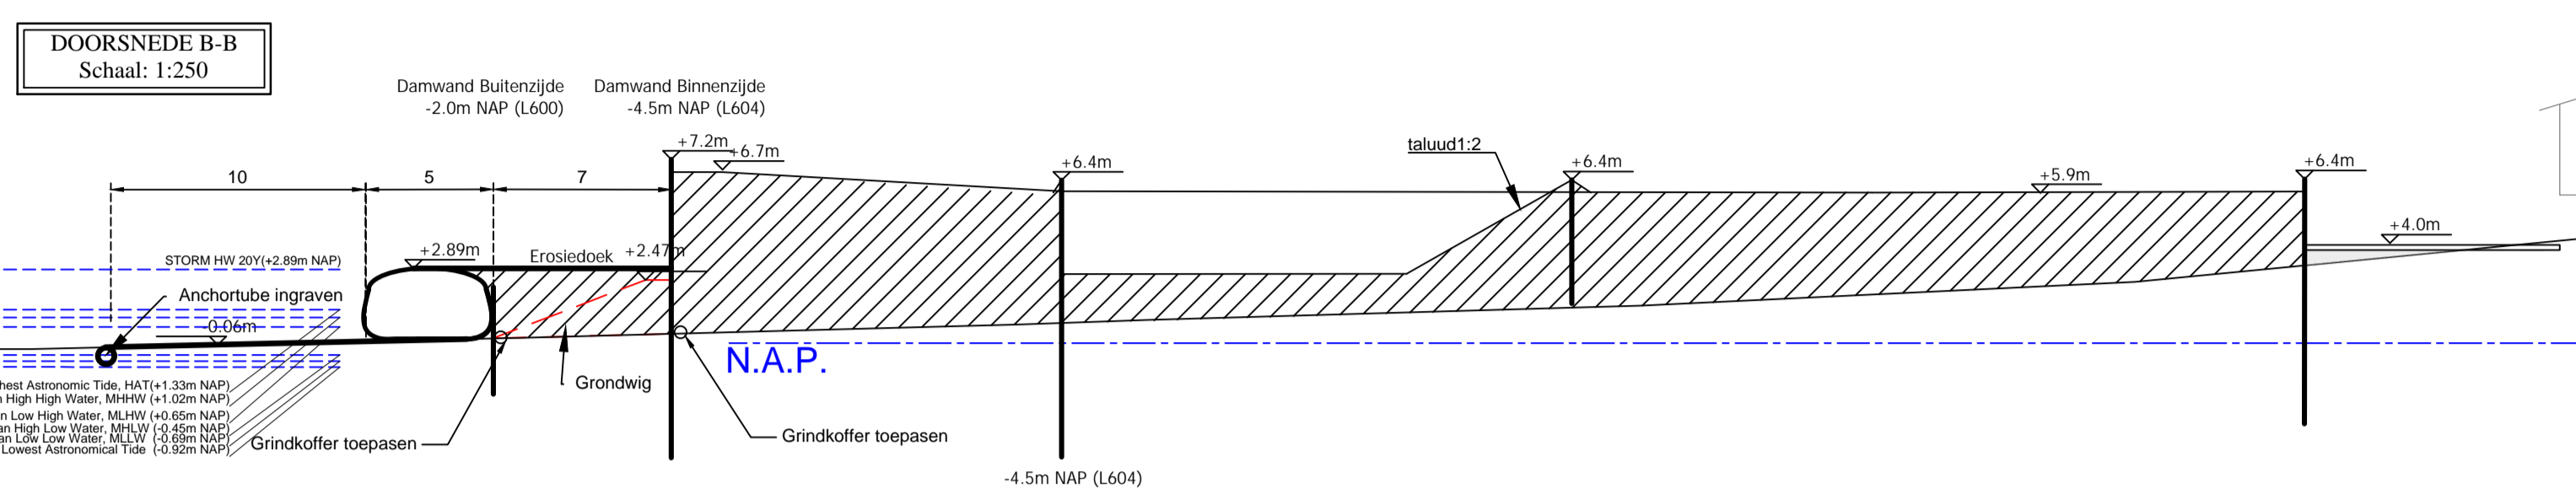


DEFINITIEF

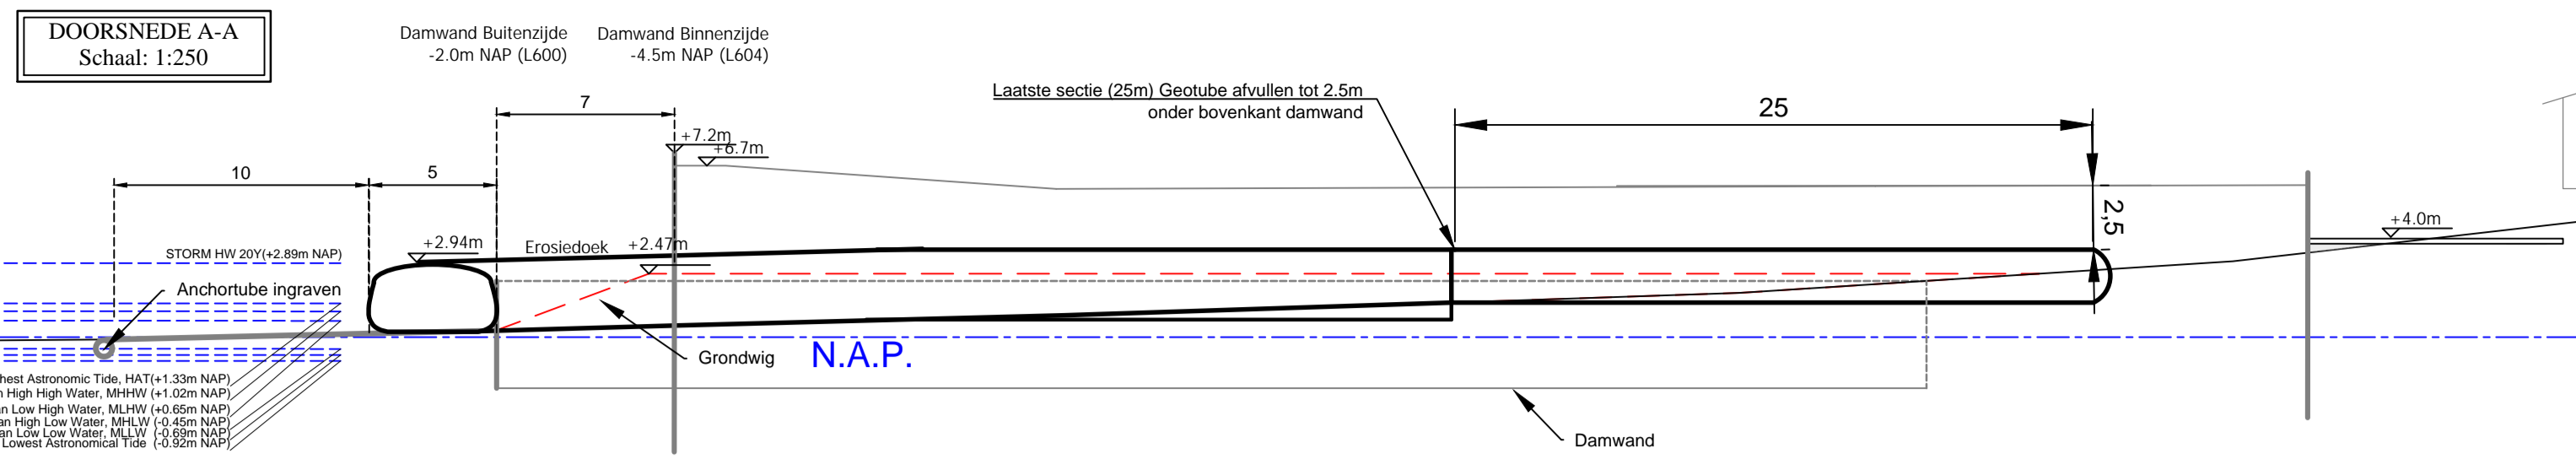

Werkschrijving: Detailtekening Hulconstructie Strand WKT1a t.b.v. Horizontaal gestuurde boring Maaiveldprofiel gebaseerd op vaklodging 2017		H Definitief SVG 17-12-20 G Concept SVG 05-10-20 F Concept SVG 24-09-20 E Concept MV 21-08-20 D Concept MV 20-08-20 C Interne controle CM 28-07-20 Rev. Omschrijving Get. Datum		
Locatie: WKT1: Strand Wijk aan Zee	Plaats: WIJK AAN ZEE	Tekeningnummer: 2200611032NDT	Versie: H	Blad: 1/1
Vergunninghouder: TenneT TSO B.V. Utrechtseweg 310 6812 AR ARNHEM		Tellingnummer: 2200611032NDT		Havenstraat 26 9471 AM Zuidaren T: +31 (0) 50 - 4098009 E: info@nrg-group.eu F: +31 (0) 50 - 4098009 I: www.nrg-group.eu
Opdrachtgever: TenneT TSO B.V. Utrechtseweg 310 6812 AR ARNHEM		Getekend: SVG Gecontroleerd: JKR Datum: 30-11-20 Schaal: Diversen Formaat: A1 Projectnummer: 2200611032		