


Trace Nieuwediep - Ommen	2
Trace Elim - Vliegghuis	29
Trace Vliegghuis - NAM Schoonebeek	38
Trace NAM Schoonebeek - Nieuw-Amsterdam	40
Trace Nieuw-Amsterdam - GZI Emmen	42
Locatie HDS Emmen	45

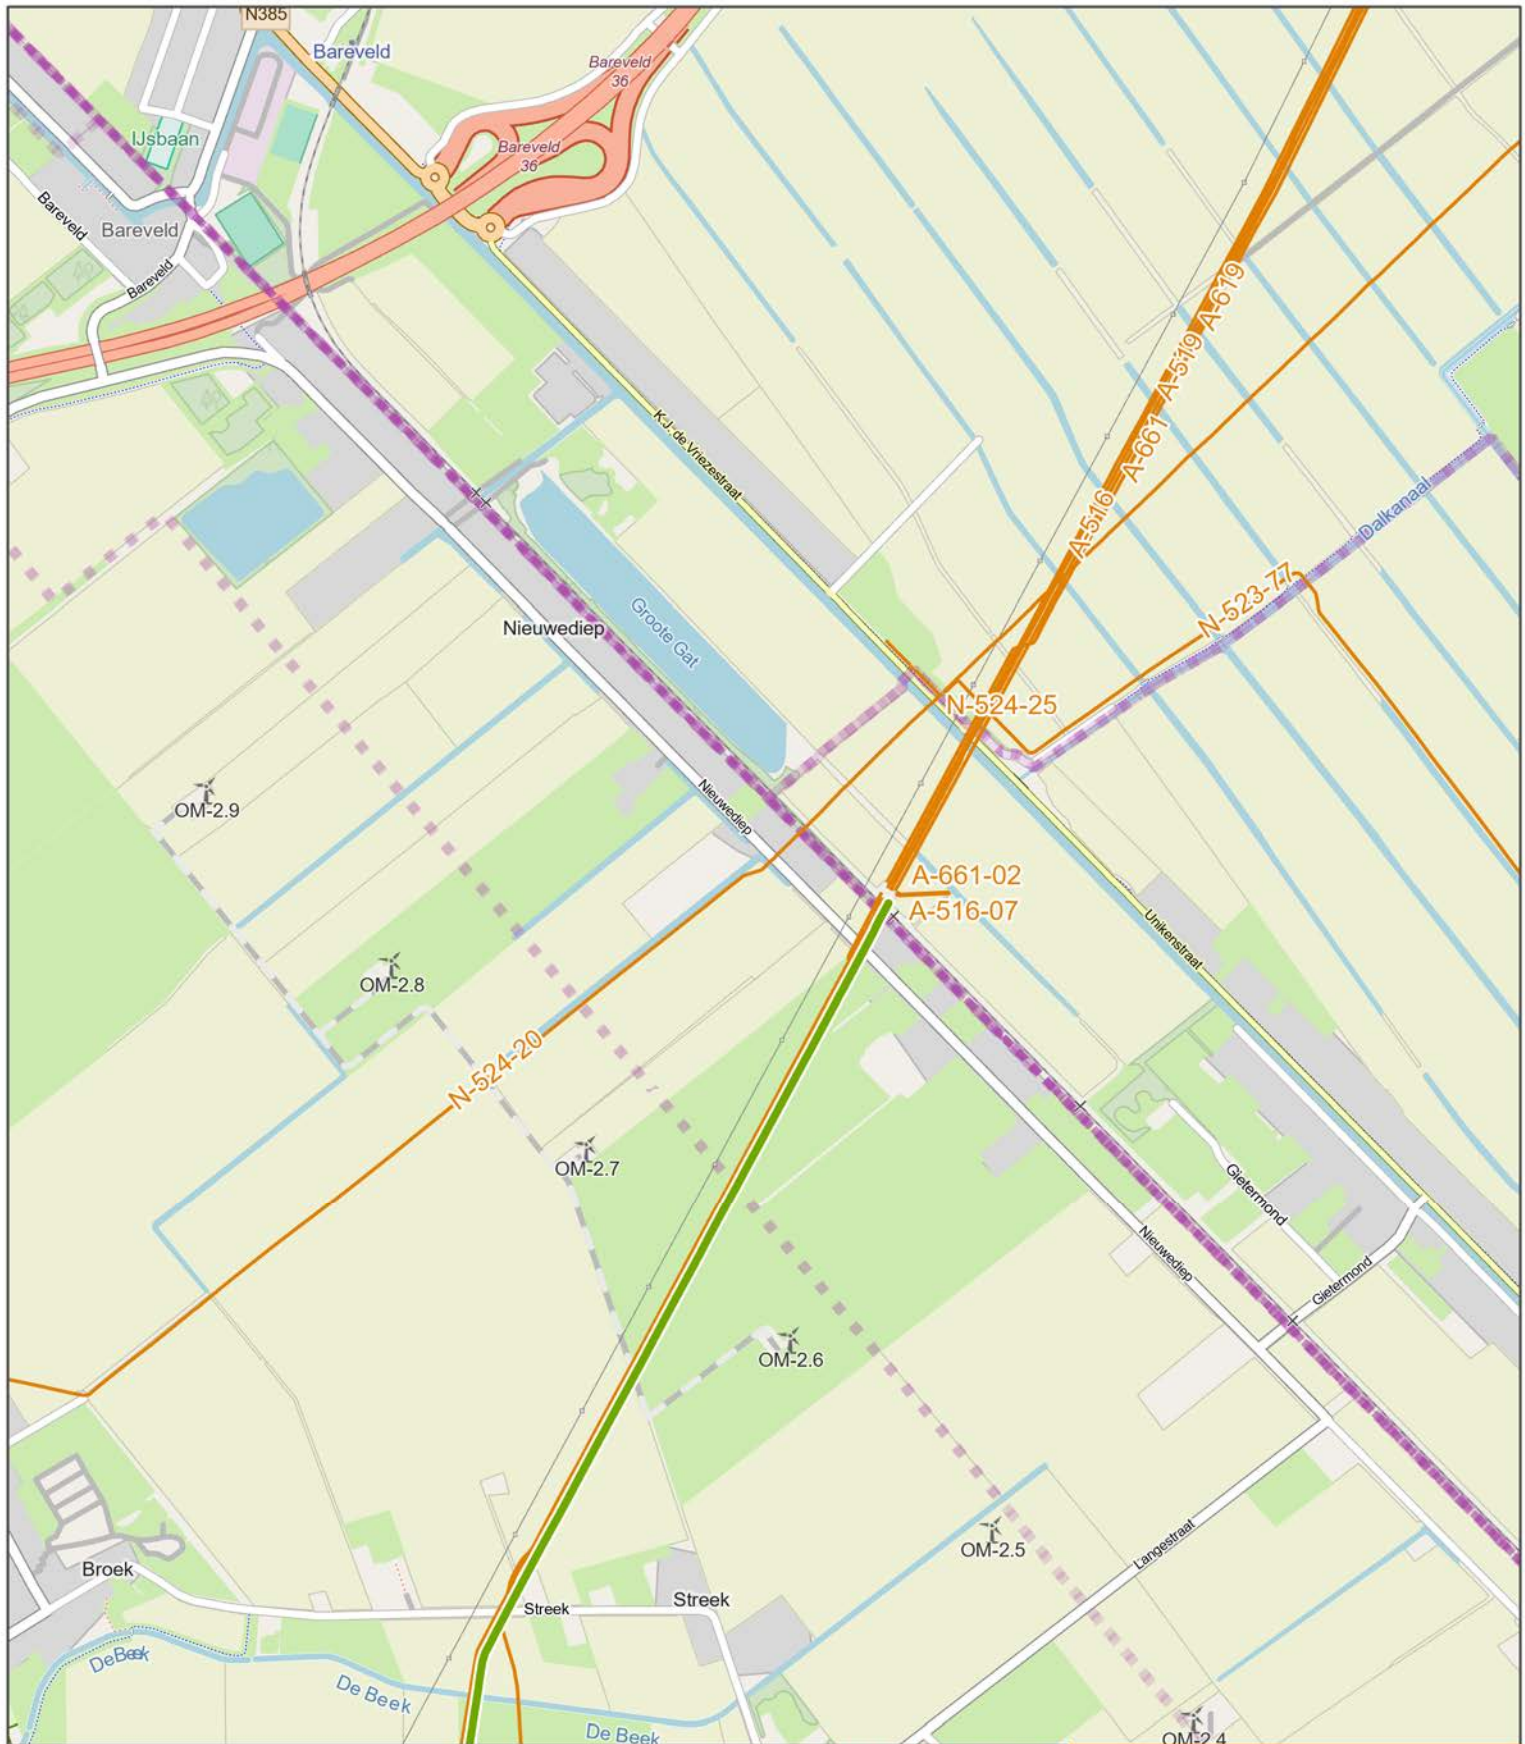


Trace - aanlegmethode

— Basis (hergebruik)

Bestaande situatie

— Bestaande aardgasleiding

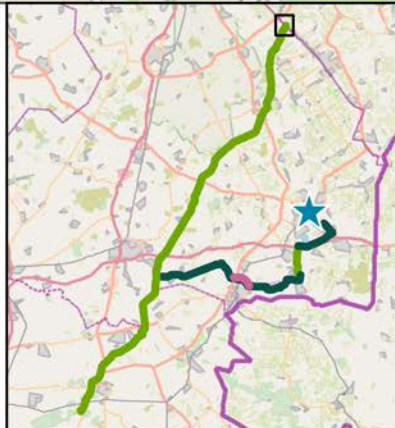

DEELGEBIED NIEUWEDIËP – OMMEN WATERSTOFNETWERK DRENTHE OVERIJSEL

OPDRACHTGEVER: Hynetwork
PAGINANUMMER: 1 / 27




DATUM: 26-8-2024

SCHAAL (A4): 1:14.000

0 200 400 600 m



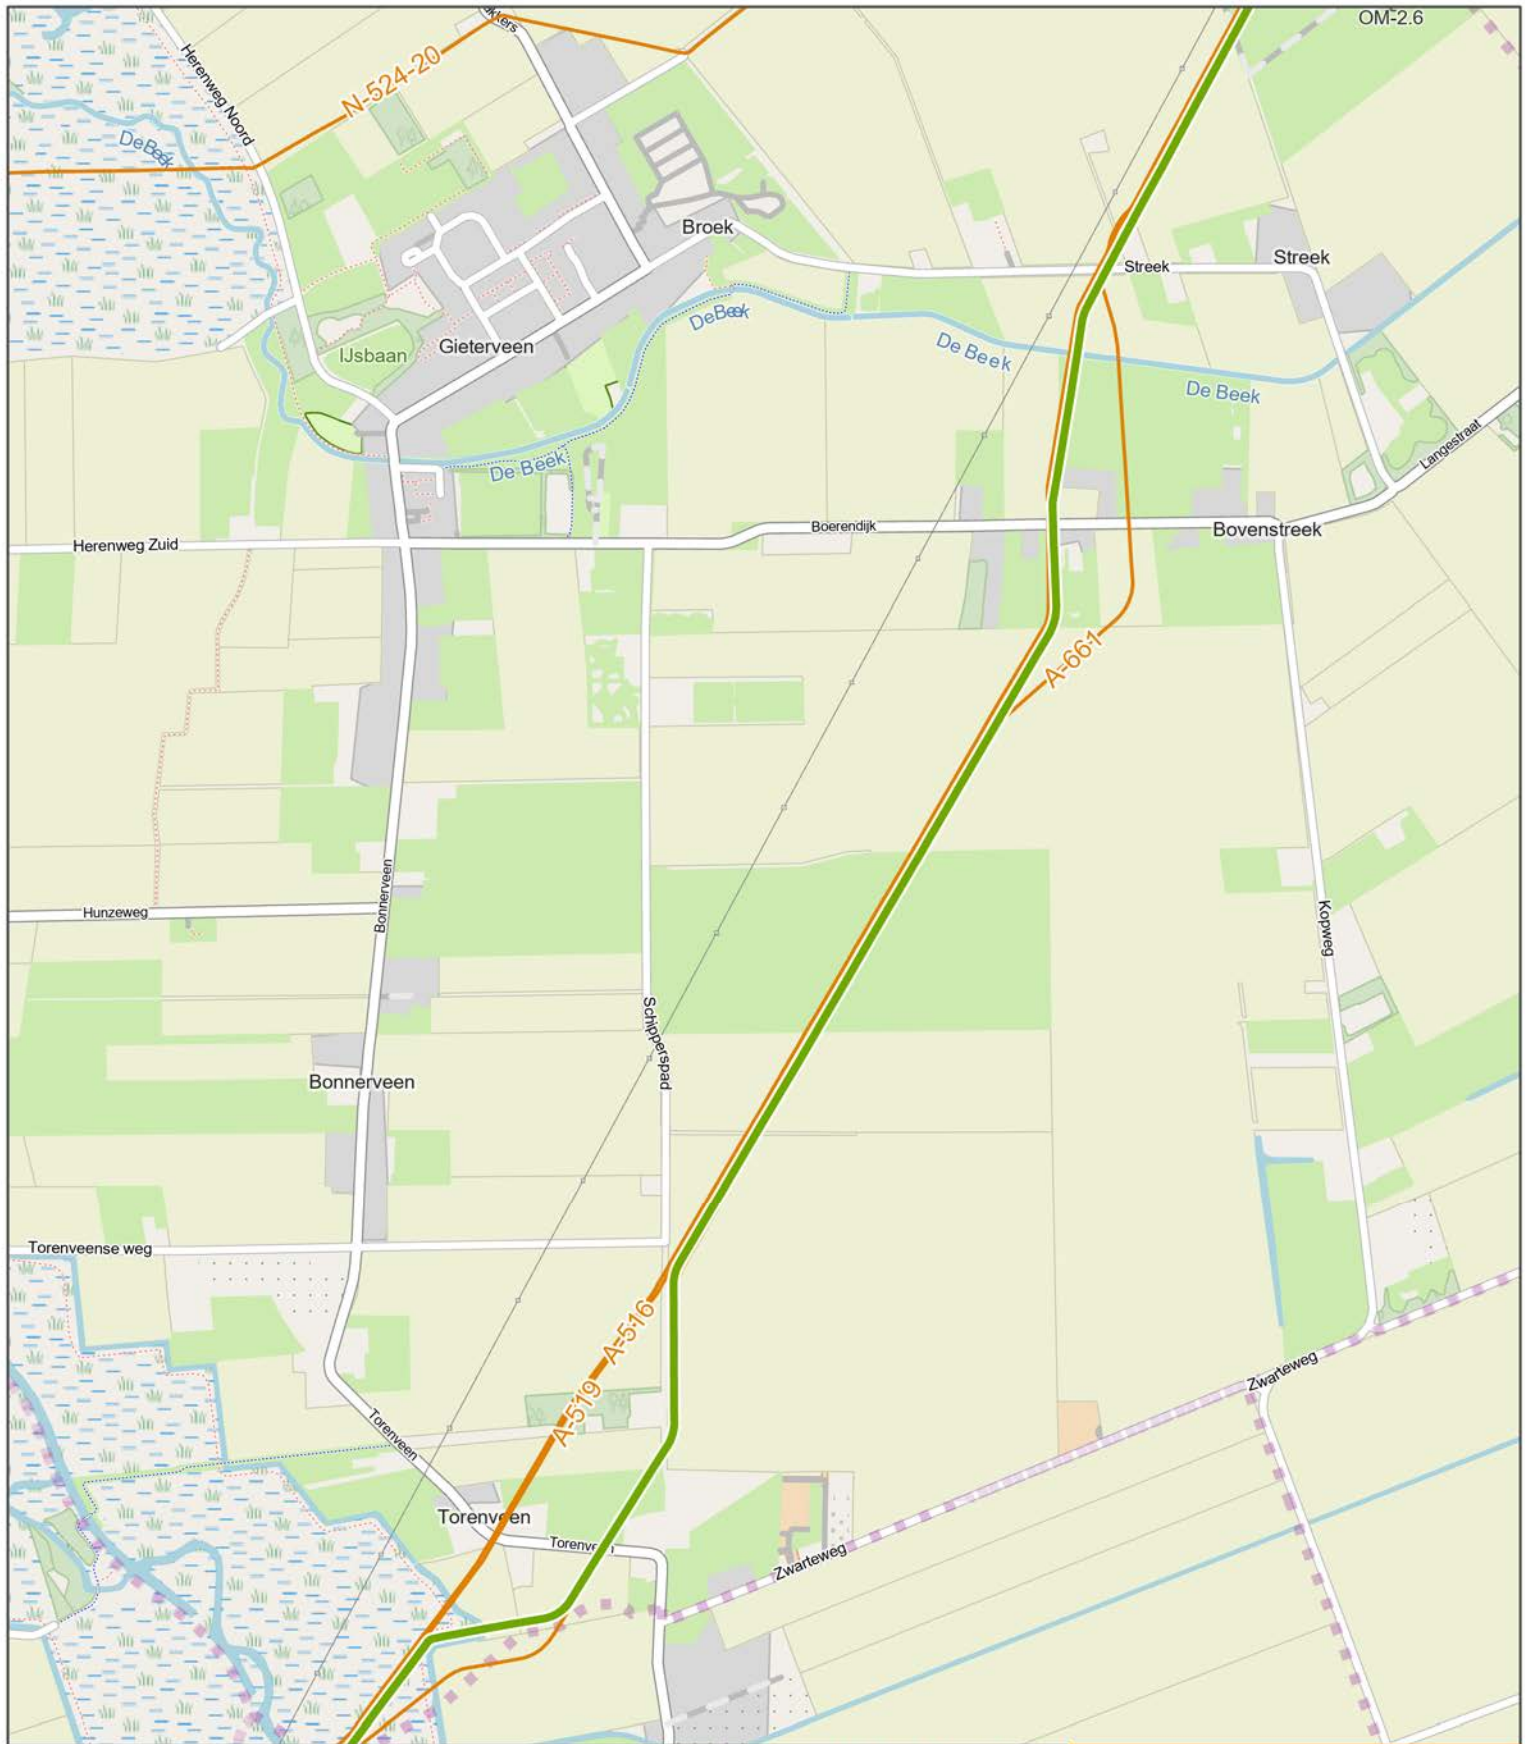


Trace - aanlegmethode

— Basis (hergebruik)

Bestaande situatie

— Bestaande aardgasleiding

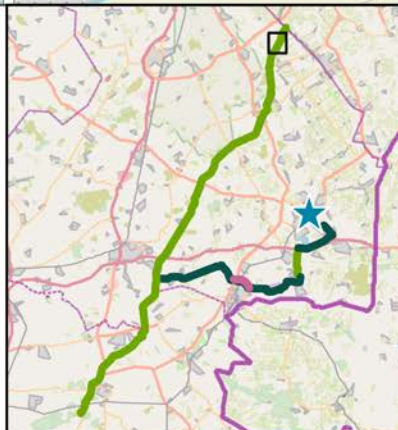

DEELGEBIED NIEUWEDIJEP – OMMEN WATERSTOFNETWERK DRENTHE OVERIJSSSEL

OPDRACHTGEVER: Hynetwork
PAGINANUMMER: 2 / 27



DATUM: 26-8-2024

SCHAAL (A4): 1:14.000

0 200 400 600 m






Trace - aanlegmethode

— Basis (hergebruik)

Bestaande situatie

— Bestaande aardgasleiding

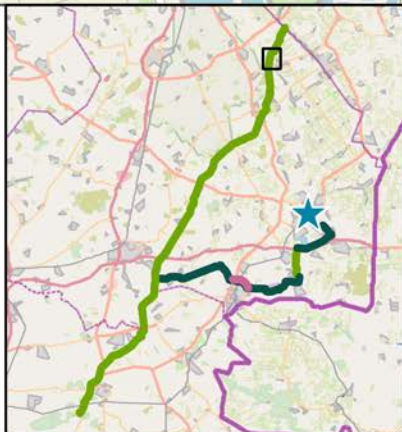

DEELGEBIED NIEUWEDIJEP – OMMEN WATERSTOFNETWERK DRENTHE OVERIJSSSEL

OPDRACHTGEVER: Hynetwork
PAGINANUMMER: 3 / 27


ARCADIS Design & Consultancy
for natural and built assets

DATUM: 26-8-2024

SCHAAL (A4): 1:14.000

0 200 400 600 m



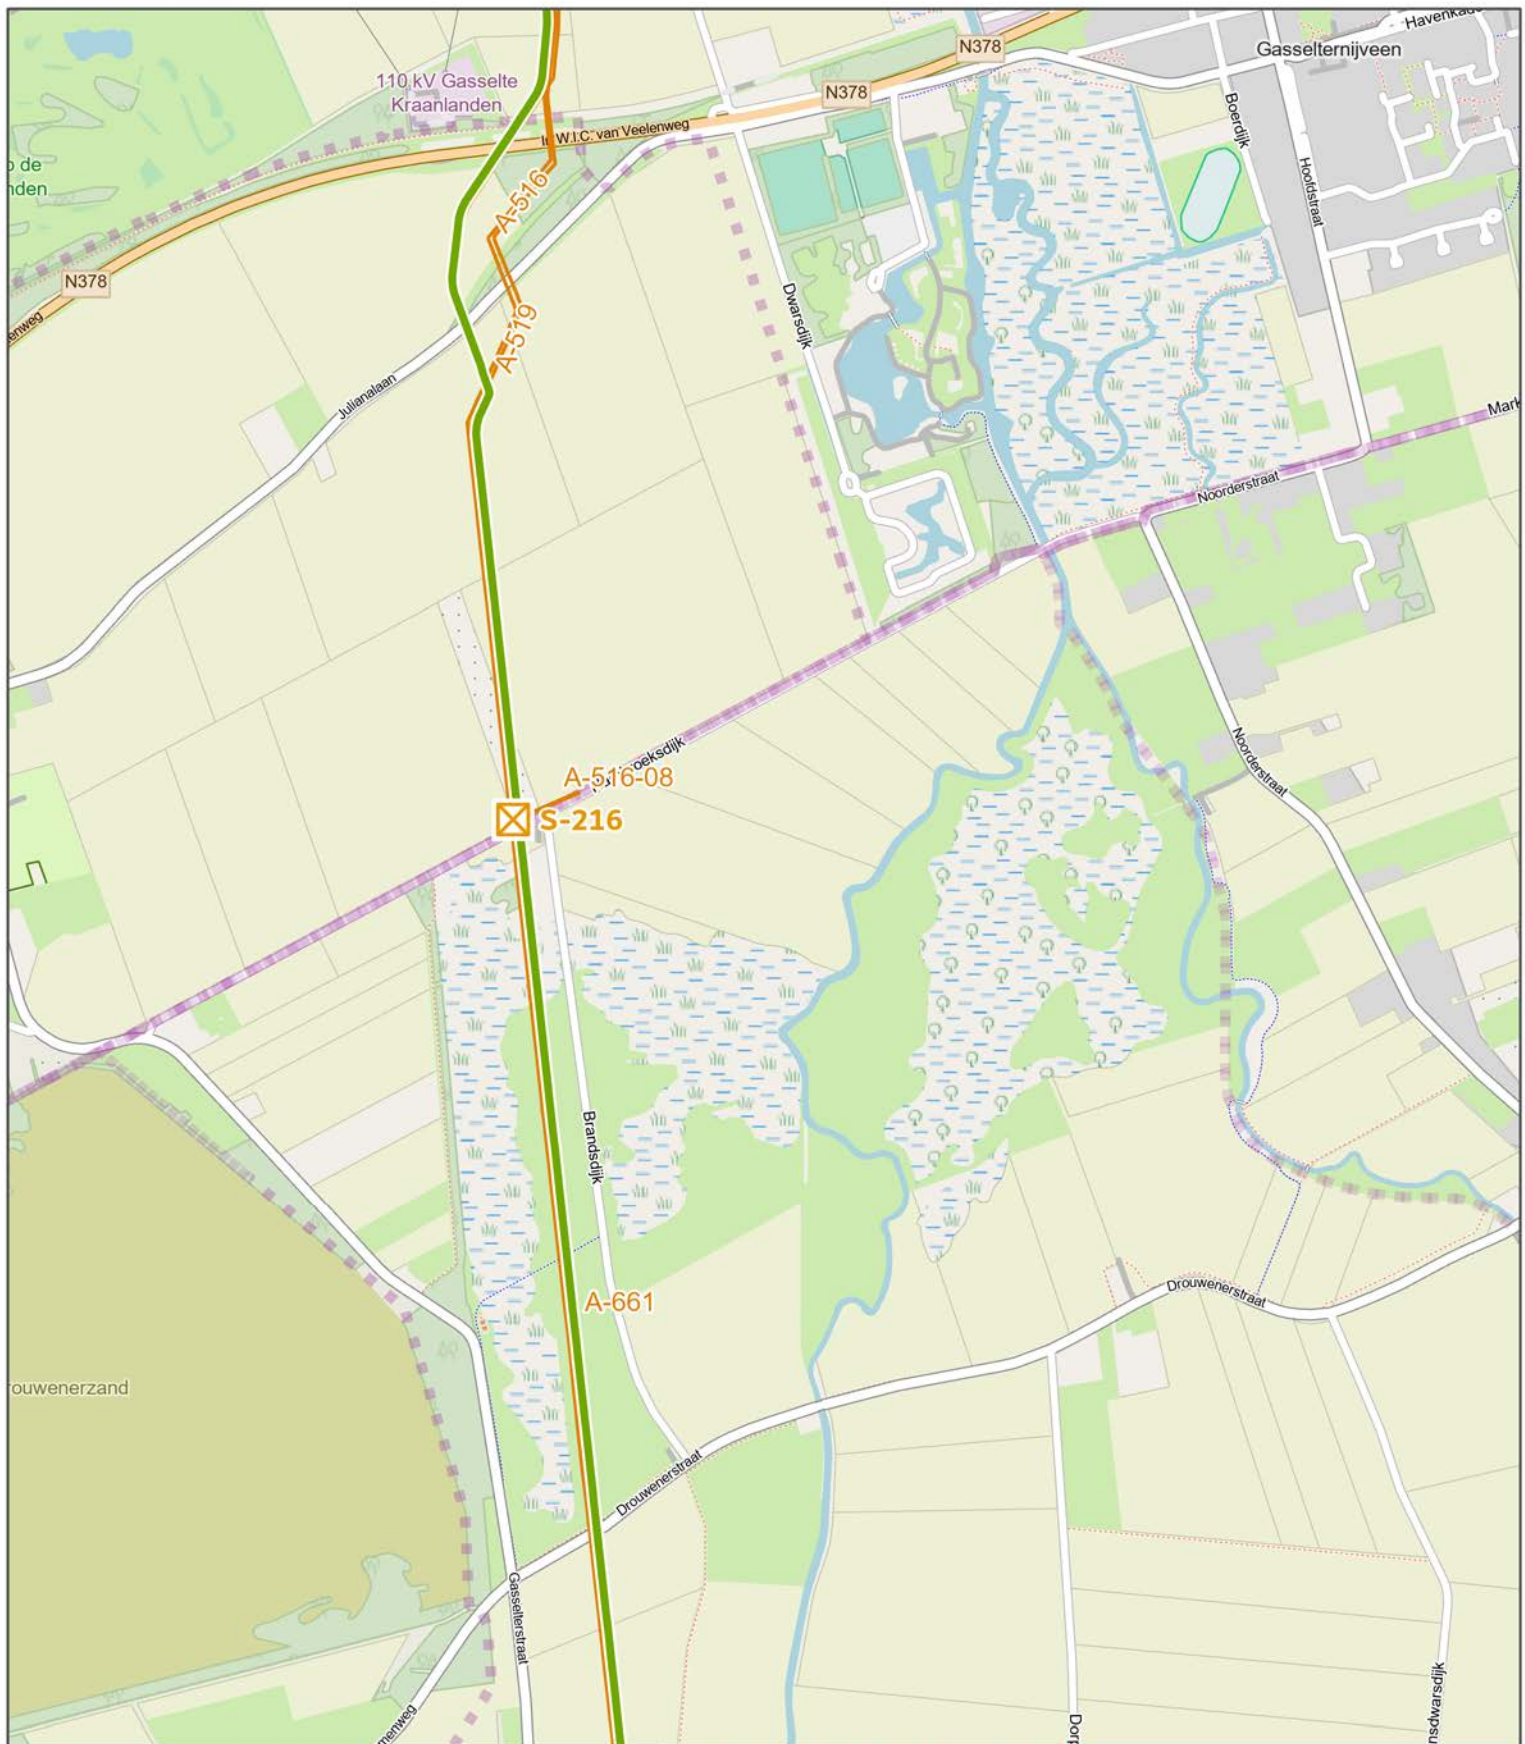

Afsluiters


☒ Ontkoppelen bestaand

Trace - aanlegmethode

— Basis (hergebruik)

Bestaande situatie

— Bestaande aardgasleiding

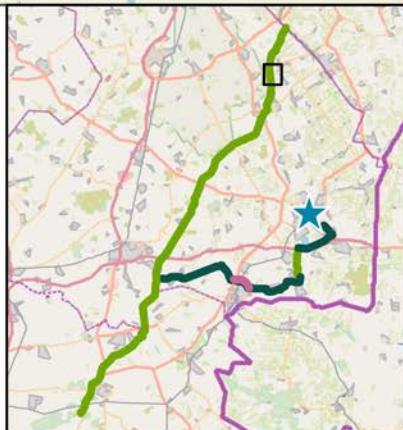

DEELGEBIED NIEUWEDIJEP – OMMEN WATERSTOFNETWERK DRENTHE OVERIJSEL

OPDRACHTGEVER: Hynetwork

PAGINANUMMER: 4 / 27

ARCADIS Design & Consultancy
for natural and built assets

DATUM: 26-8-2024

SCHAAL (A4): 1:14.000

0 200 400 600 m






Trace - aanlegmethode

— Basis (hergebruik)

Bestaande situatie

— Bestaande aardgasleiding

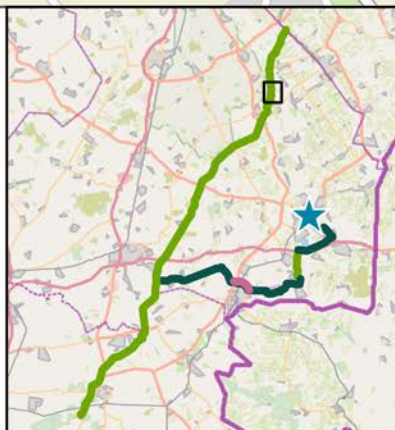

DEELGEBIED NIEUWEDIJEP – OMMEN WATERSTOFNETWERK DRENTHE OVERIJSSSEL

OPDRACHTGEVER: Hynetwork
PAGINANUMMER: 5 / 27


ARCADIS Design & Consultancy
for natural and built assets

DATUM: 26-8-2024

SCHAAL (A4): 1:14.000

0 200 400 600 m



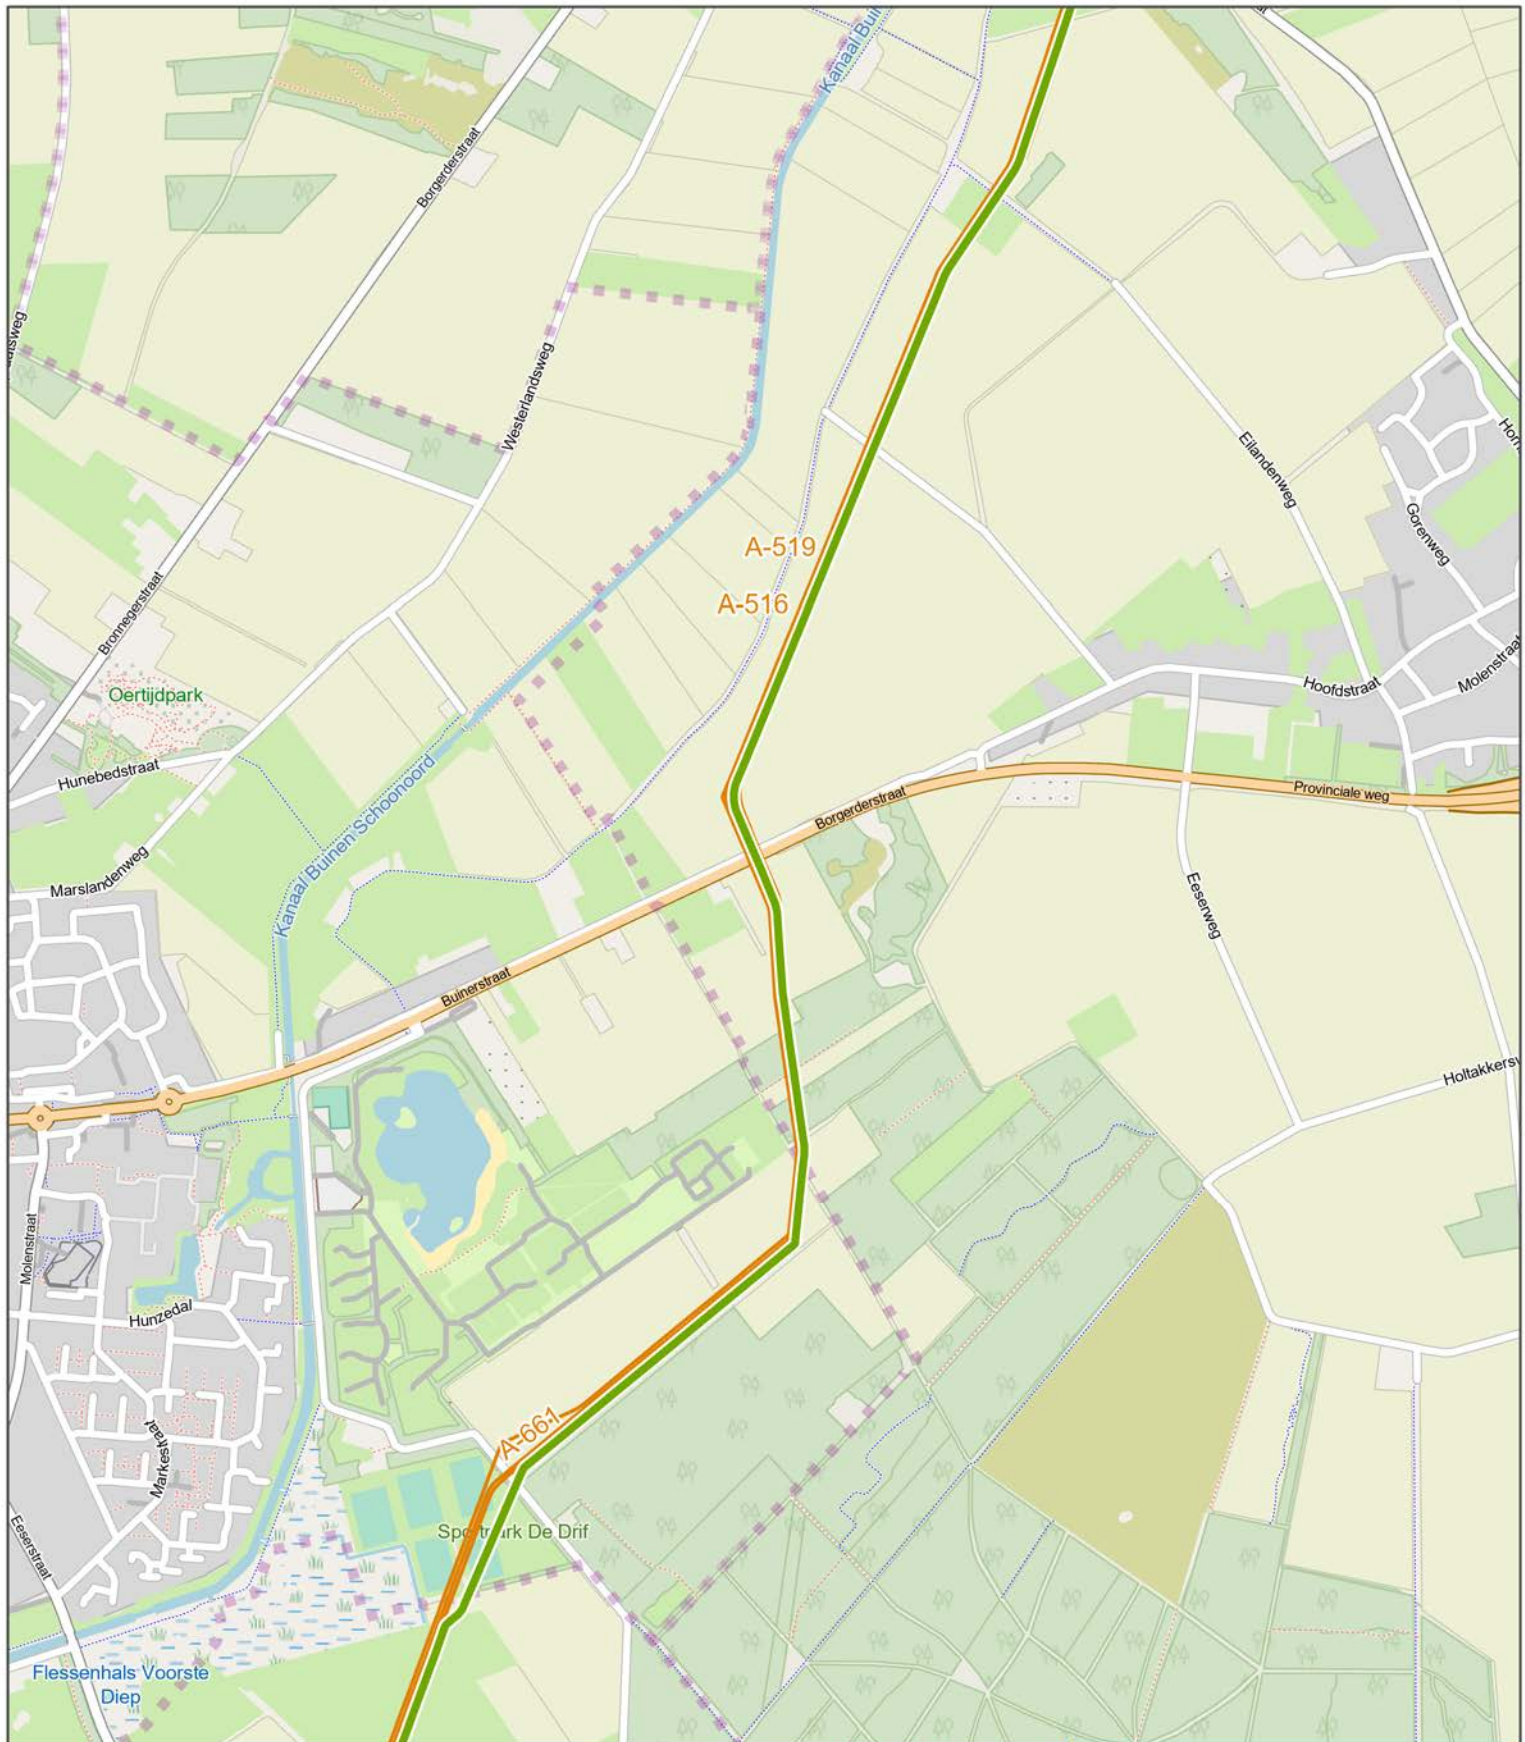


Trace - aanlegmethode

— Basis (hergebruik)

Bestaande situatie

— Bestaande aardgasleiding

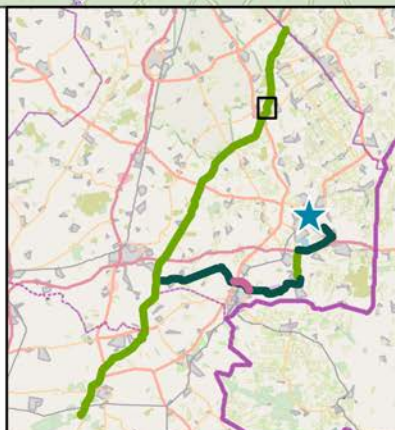

DEELGEBIED NIEUWEDIJEP – OMMEN WATERSTOFNETWERK DRENTHE OVERIJSEL

OPDRACHTGEVER: Hynetwork
PAGINANUMMER: 6 / 27

ARCADIS Design & Consultancy
for natural and built assets

DATUM: 26-8-2024

SCHAAL (A4): 1:14.000

0 200 400 600 m





Afsluiters


 Ontkoppelen bestaand

Trace - aanlegmethode

 Basis (hergebruik)

Bestaande situatie

 Bestaande aardgasleiding

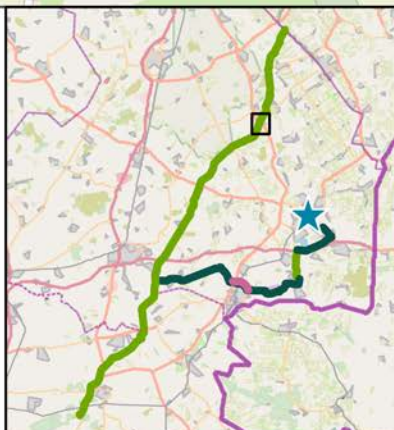

DEELGEBIED NIEUWEDIJEP – OMMEN WATERSTOFNETWERK DRENTE OVERIJSEL

OPDRACHTGEVER: Hynetwork
PAGINANUMMER: 7 / 27

ARCADIS Design & Consultancy
for natural and built assets

DATUM: 26-8-2024

SCHAAL (A4): 1:14.000

0 200 400 600 m






Trace - aanlegmethode

— Basis (hergebruik)

Bestaande situatie

— Bestaande aardgasleiding

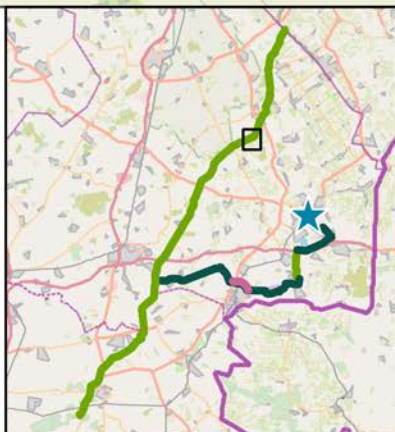

DEELGEBIED NIEUWEDIJEP – OMMEN WATERSTOFNETWERK DRENTHE OVERIJSSSEL


OPDRACHTGEVER: Hynetwork
PAGINANUMMER: 8 / 27



DATUM: 26-8-2024
SCHAAL (A4): 1:14.000

0 200 400 600 m



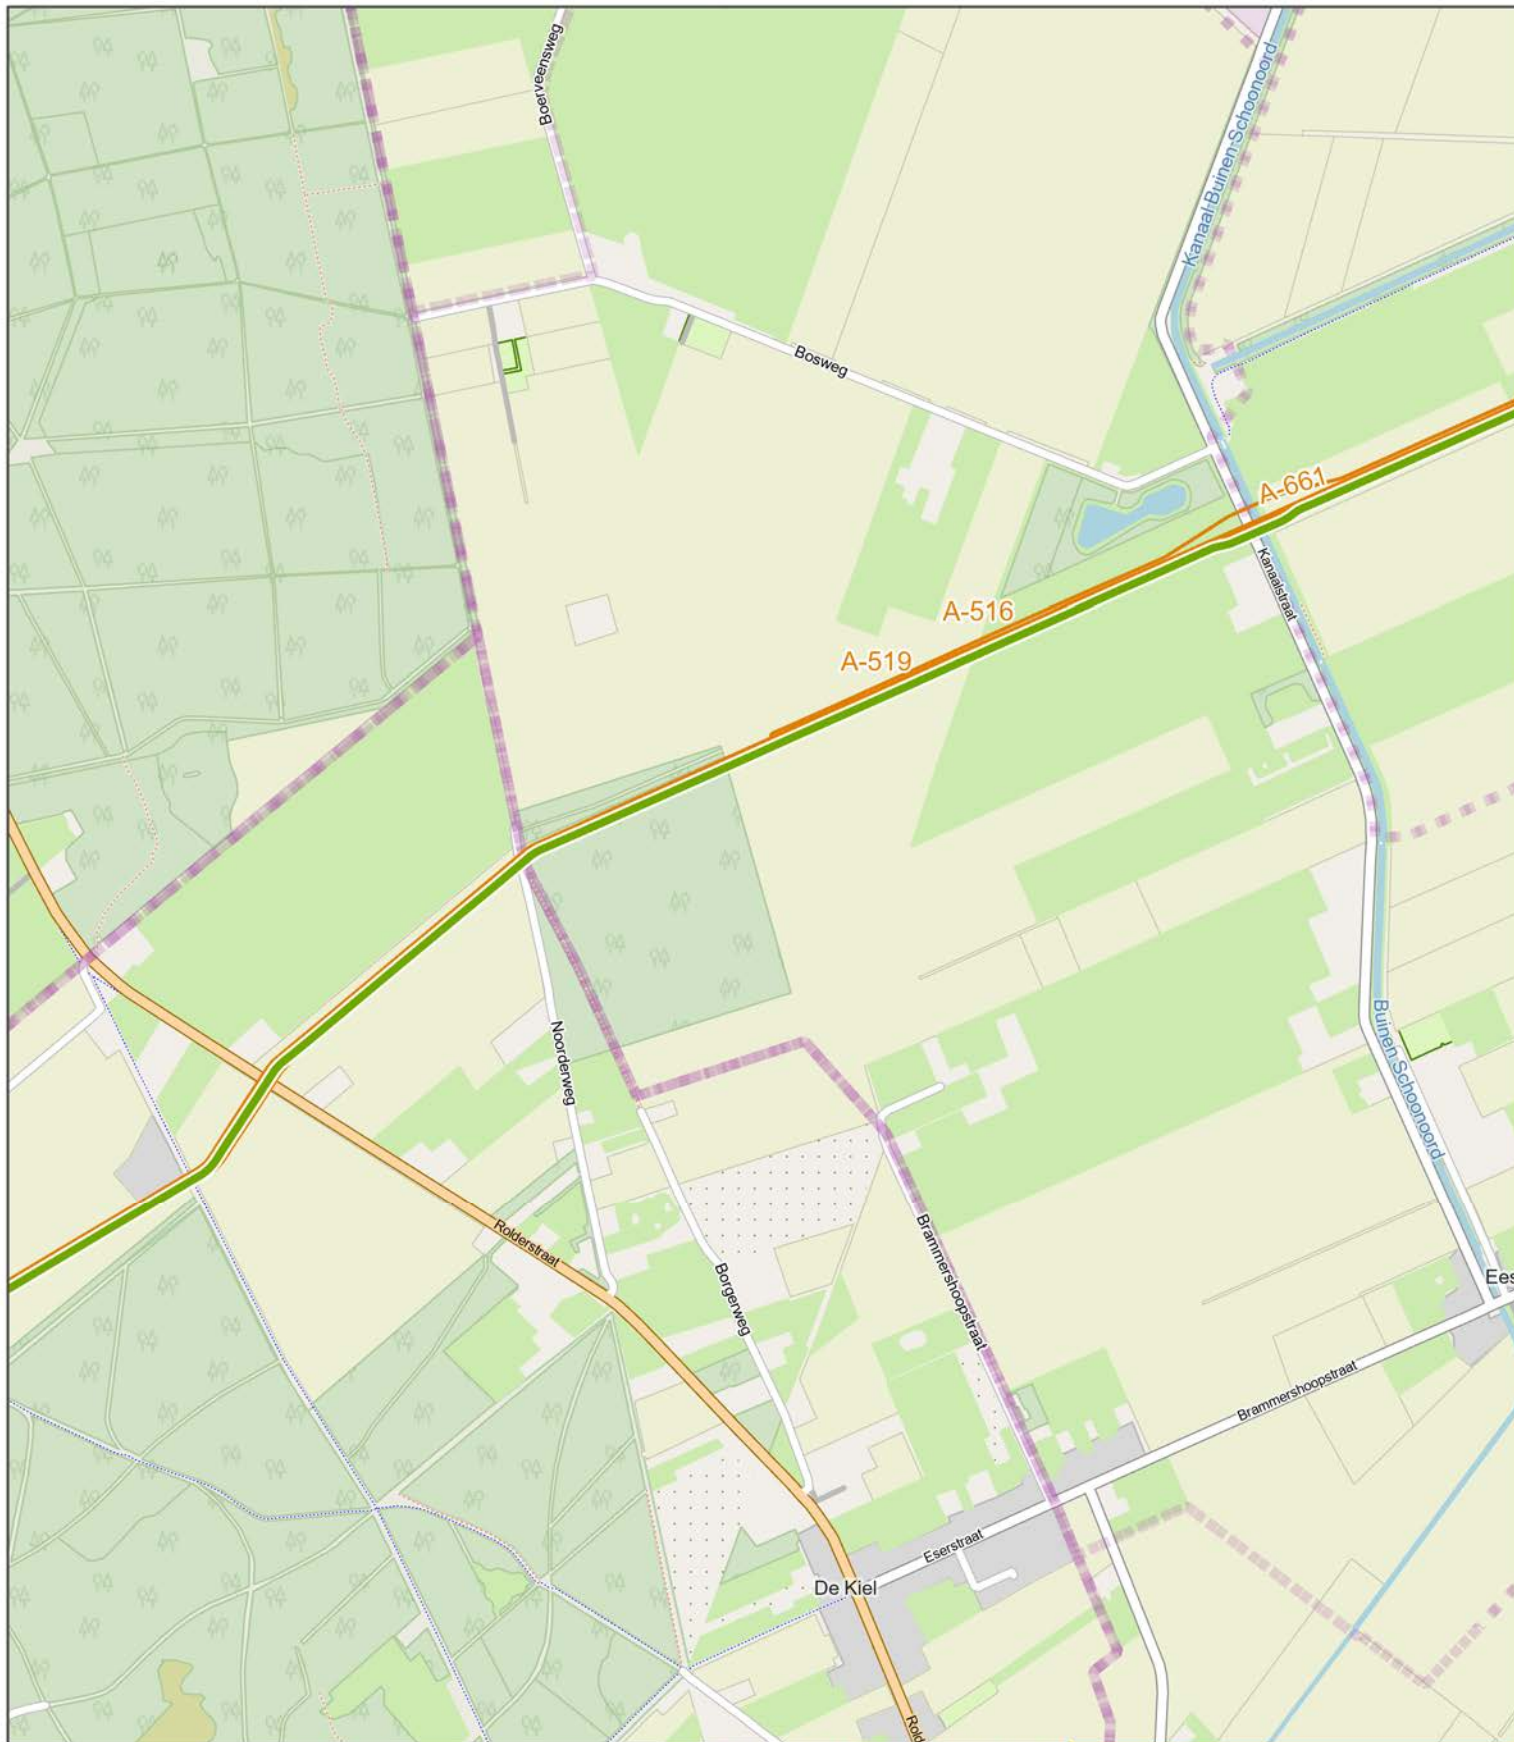


Trace - aanlegmethode

— Basis (hergebruik)

Bestaande situatie

— Bestaande aardgasleiding

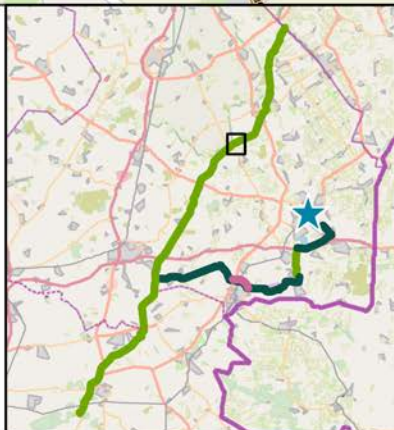

DEELGEBIED NIEUWEDIJEP – OMMEN WATERSTOFNETWERK DRENTHE OVERIJSEL

OPDRACHTGEVER: Hynetwork
PAGINANUMMER: 9 / 27


ARCADIS Design & Consultancy
for natural and built assets

DATUM: 26-8-2024

SCHAAL (A4): 1:14.000

0 200 400 600 m



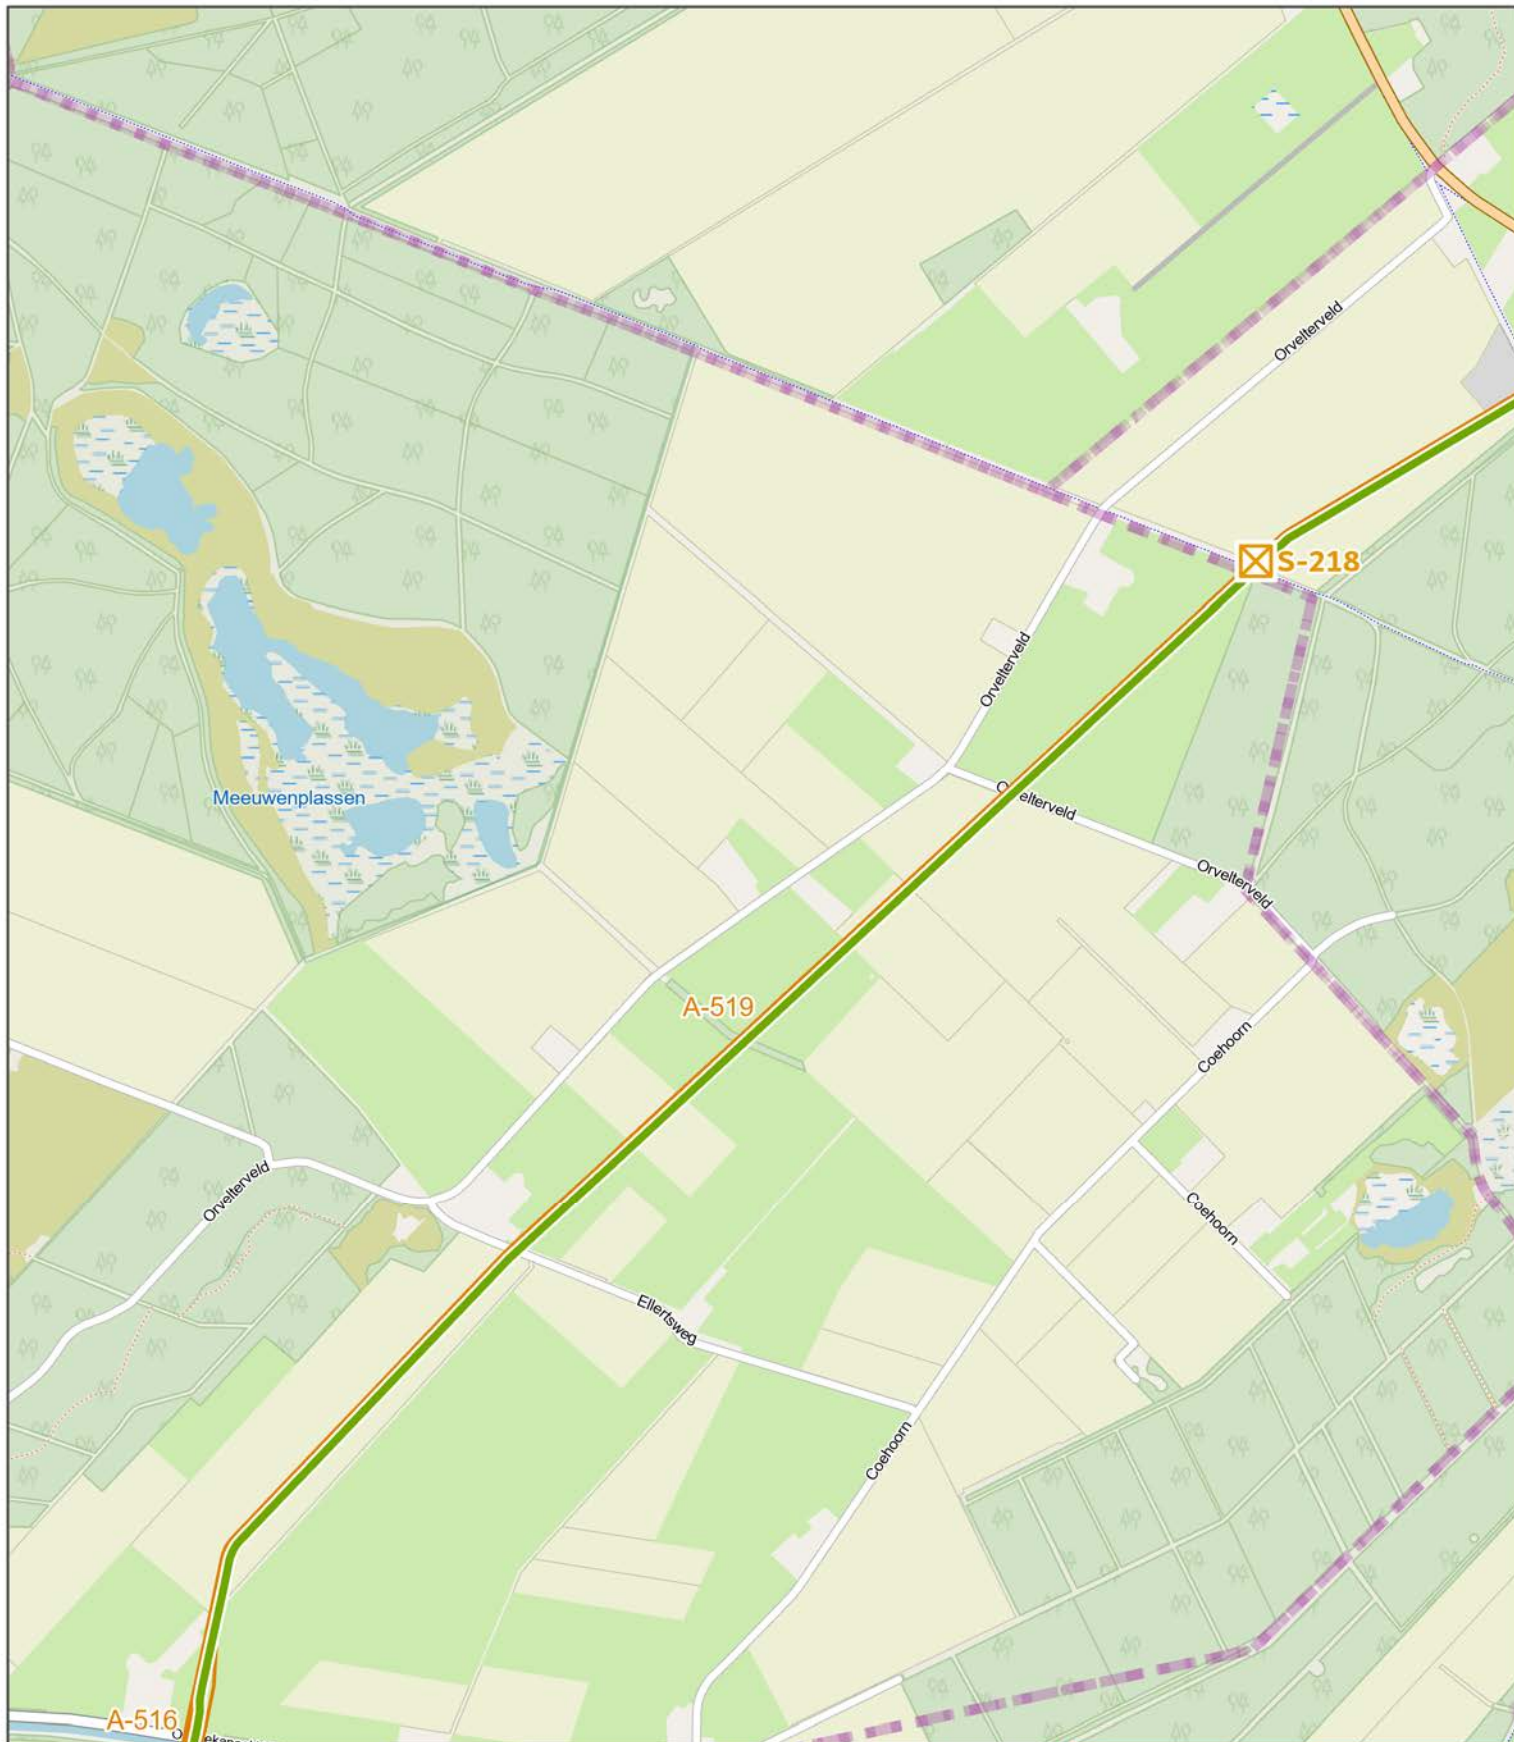

Afsluiters


 Ontkoppelen bestaand

Trace - aanlegmethode

 Basis (hergebruik)

Bestaande situatie

 Bestaande aardgasleiding

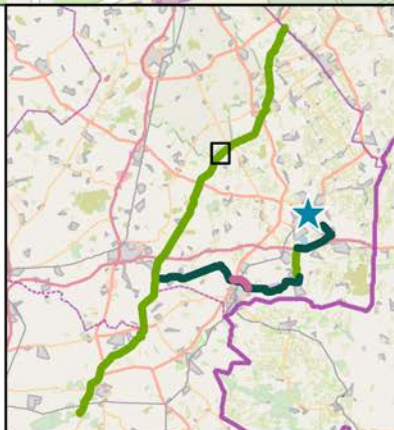

DEELGEBIED NIEUWEDIËP – OMMEN

WATERSTOFNETWERK DRENTHE OVERIJSSSEL

OPDRACHTGEVER:

Hynetwork

PAGINANUMMER:

10 / 27

 **ARCADIS**

Design & Consultancy
for natural and
built assets

DATUM: 26-8-2024

SCHAAL (A4): 1:14.000

0 200 400 600 m






Trace - aanlegmethode

— Basis (hergebruik)

Bestaande situatie

— Bestaande aardgasleiding

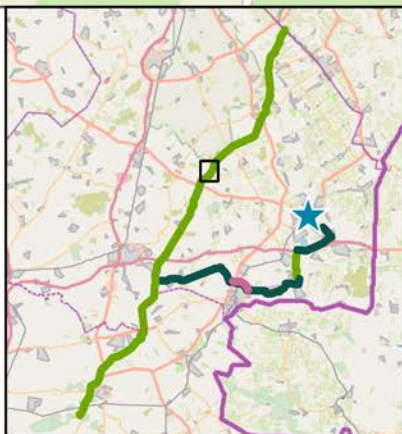

DEELGEBIED NIEUWEDIJEP – OMMEN WATERSTOFNETWERK DRENTHE OVERIJSSSEL

OPDRACHTGEVER: Hynetwork
PAGINANUMMER: 11 / 27


ARCADIS Design & Consultancy
for natural and built assets

DATUM: 26-8-2024

SCHAAL (A4): 1:14.000

0 200 400 600 m



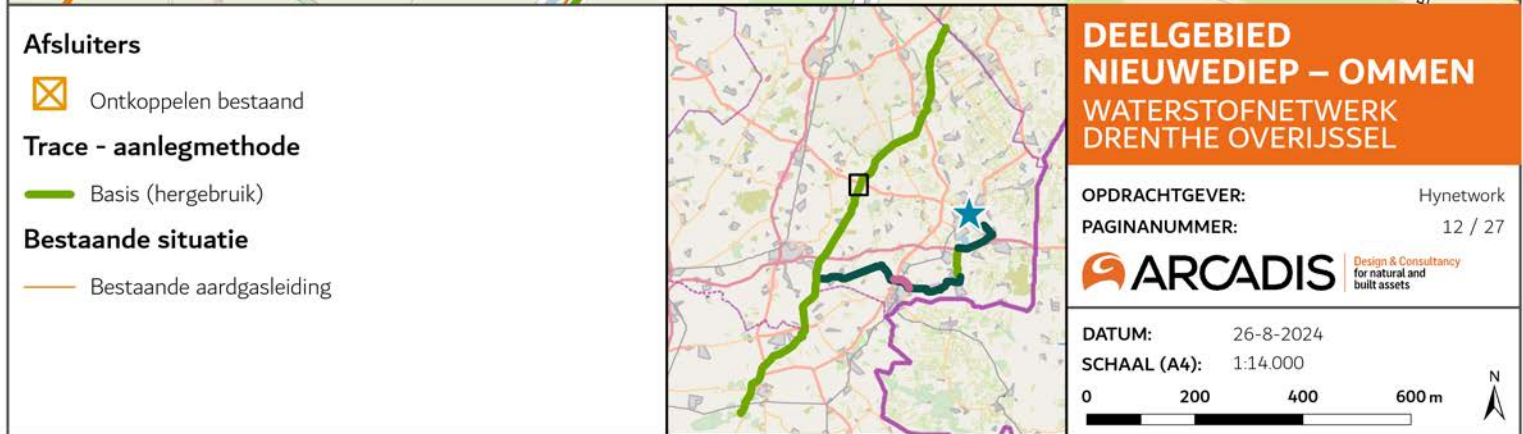




Trace - aanlegmethode

— Basis (hergebruik)

Bestaande situatie

— Bestaande aardgasleiding

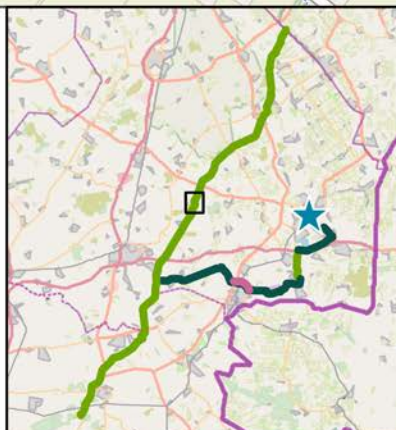

DEELGEBIED NIEUWEDIJEP – OMMEN WATERSTOFNETWERK DRENTHE OVERIJSSSEL

OPDRACHTGEVER: Hynetwork
PAGINANUMMER: 13 / 27

ARCADIS Design & Consultancy
for natural and built assets

DATUM: 26-8-2024

SCHAAL (A4): 1:14.000

0 200 400 600 m






Trace - aanlegmethode

— Basis (hergebruik)

Bestaande situatie

— Bestaande aardgasleiding

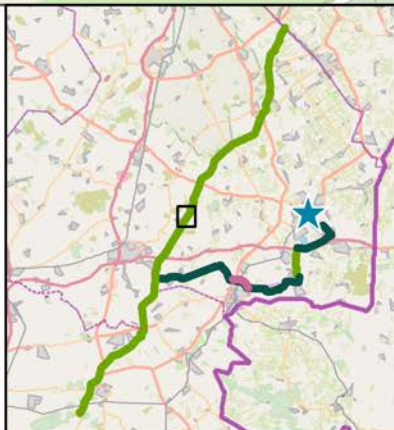

DEELGEBIED NIEUWEDIJEP – OMMEN WATERSTOFNETWERK DRENTHE OVERIJSSSEL


OPDRACHTGEVER: Hynetwork
PAGINANUMMER: 14 / 27

ARCADIS Design & Consultancy
for natural and built assets

DATUM: 26-8-2024
SCHAAL (A4): 1:14.000

0 200 400 600 m



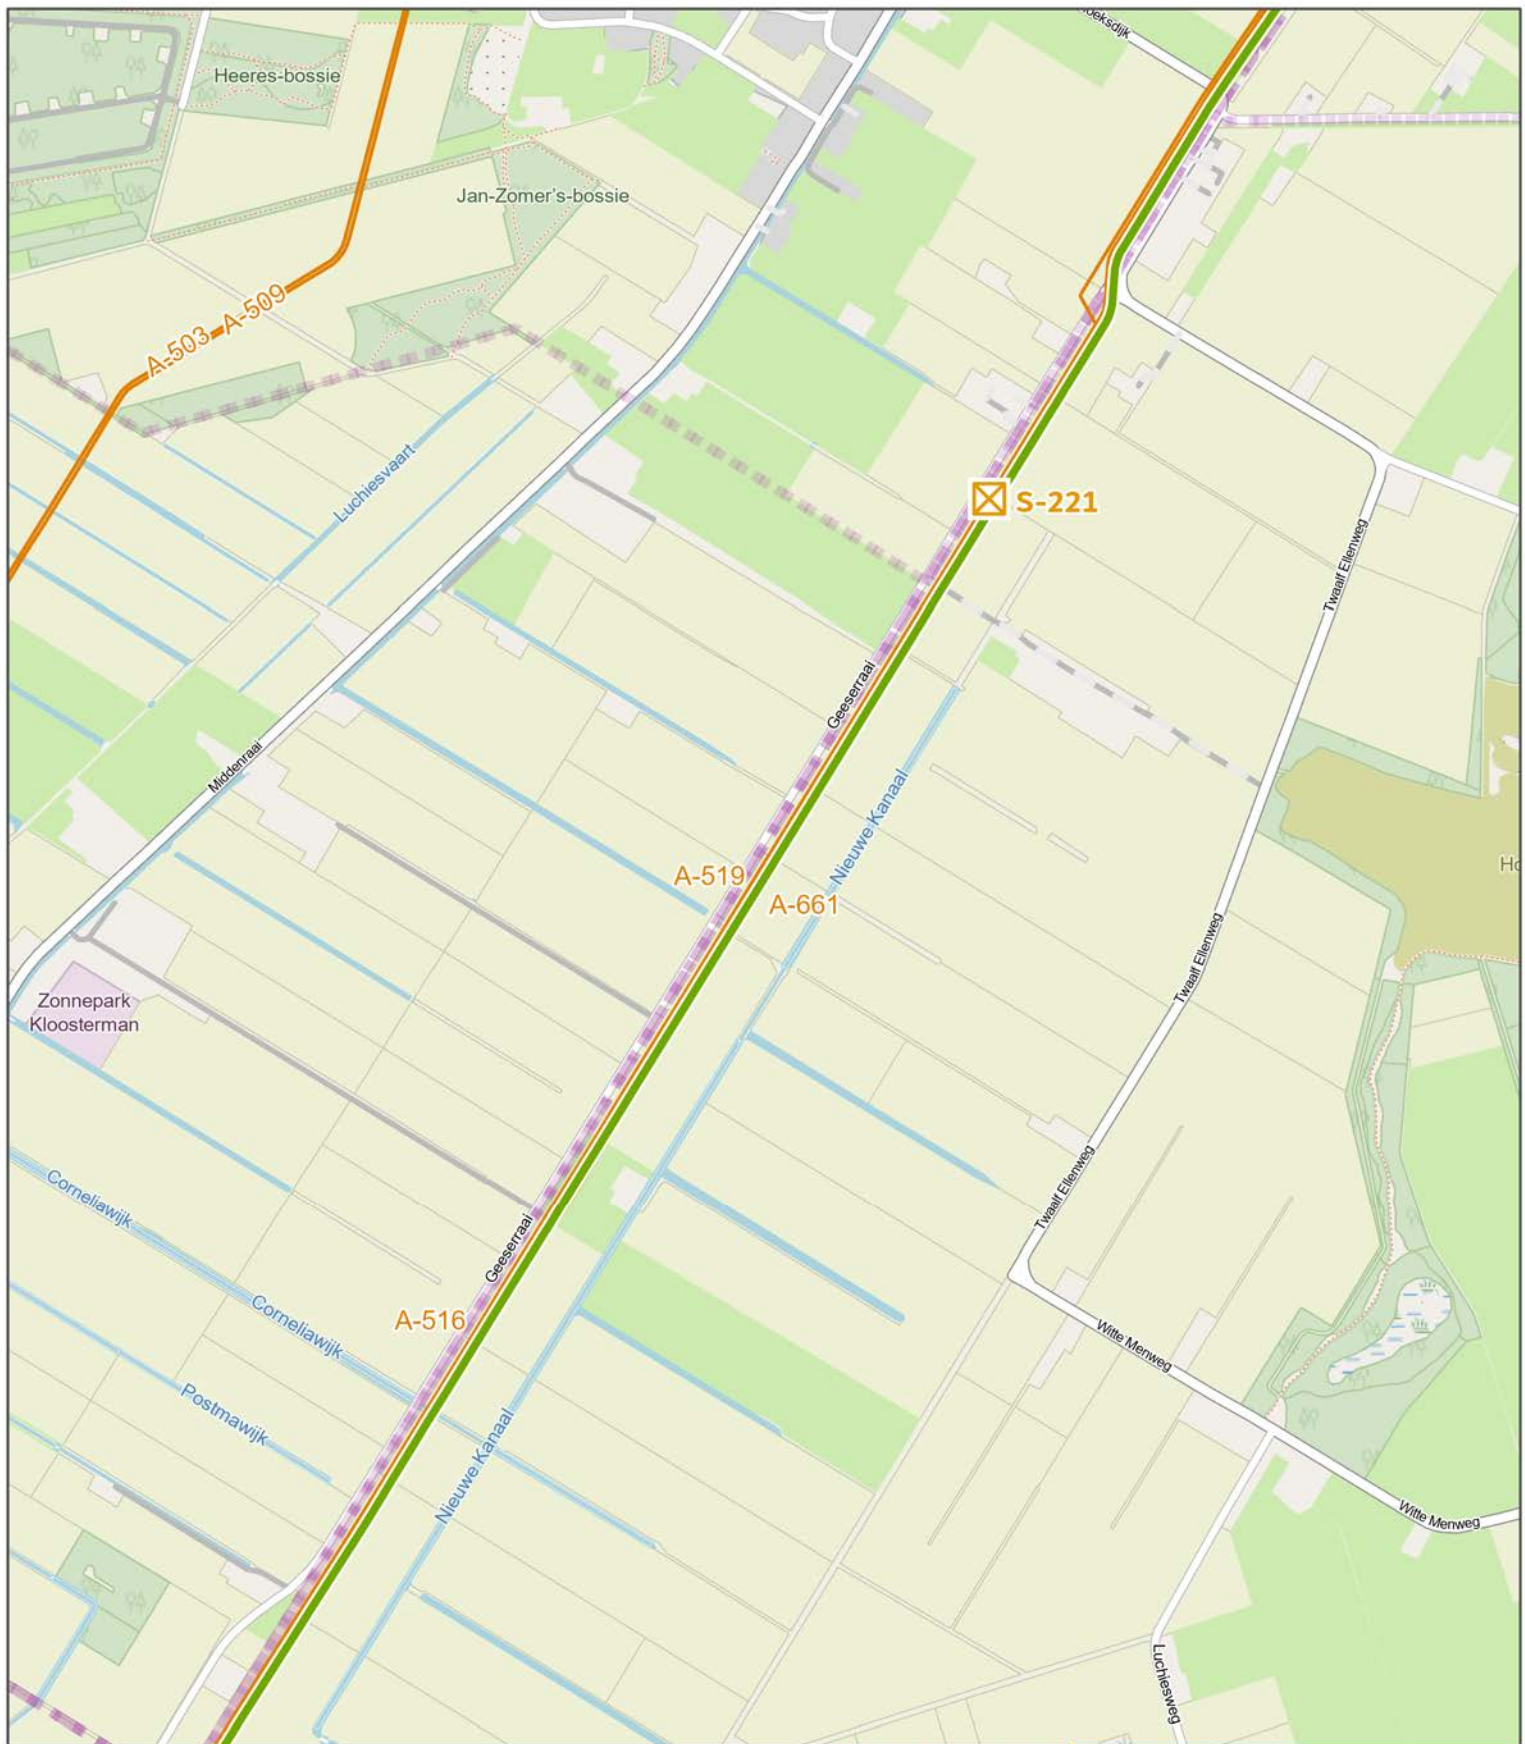

Afsluiters


Ontkoppelen bestaand

Trace - aanlegmethode

Basis (hergebruik)

Bestaande situatie

Bestaande aardgasleiding

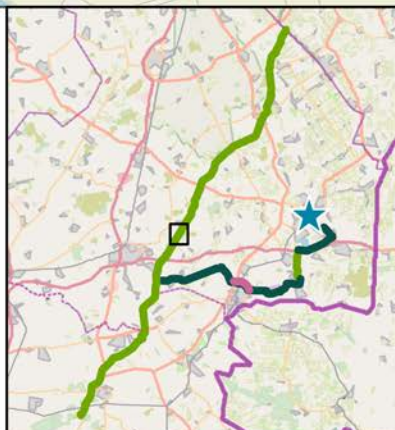

DEELGEBIED NIEUWEDIJEP – OMMEN WATERSTOFNETWERK DRENTHE OVERIJSSSEL

OPDRACHTGEVER: Hynetwork
PAGINANUMMER: 15 / 27

ARCADIS Design & Consultancy
for natural and built assets

DATUM: 26-8-2024

SCHAAL (A4): 1:14.000

0 200 400 600 m






Trace - aanlegmethode

— Basis (hergebruik)

Bestaande situatie

— Bestaande aardgasleiding

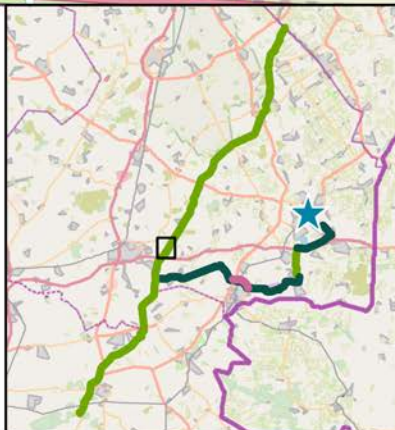

DEELGEBIED NIEUWEDIJEP – OMMEN WATERSTOFNETWERK DRENTHE OVERIJSSSEL

OPDRACHTGEVER: Hynetwork
PAGINANUMMER: 16 / 27


ARCADIS Design & Consultancy
for natural and built assets

DATUM: 26-8-2024

SCHAAL (A4): 1:14.000

0 200 400 600 m



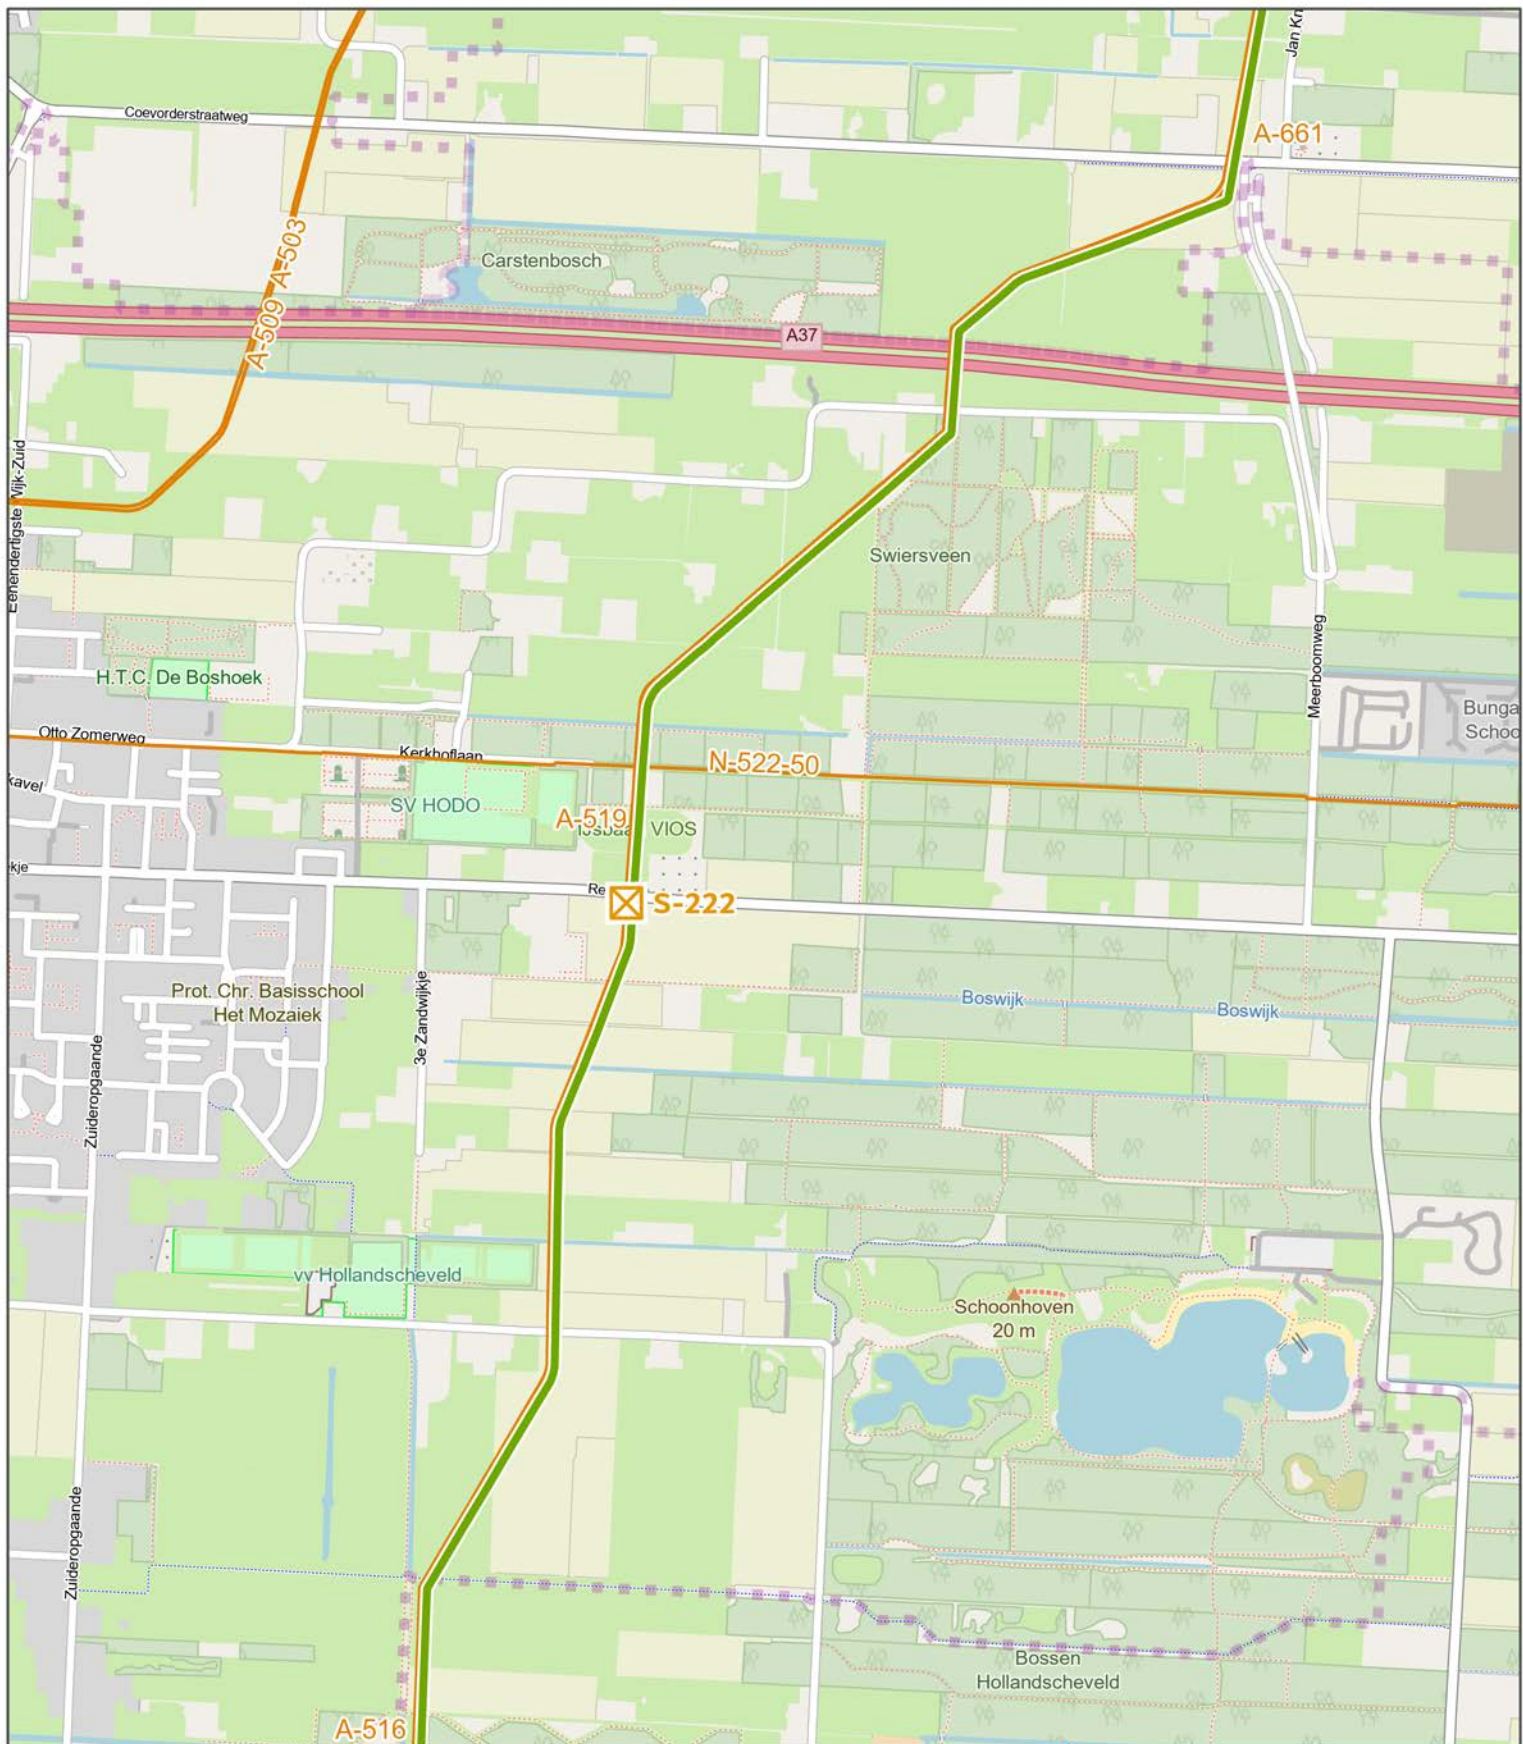

Afsluiters


Ontkoppelen bestaand

Trace - aanlegmethode

Basis (hergebruik)

Bestaande situatie

Bestaande aardgasleiding

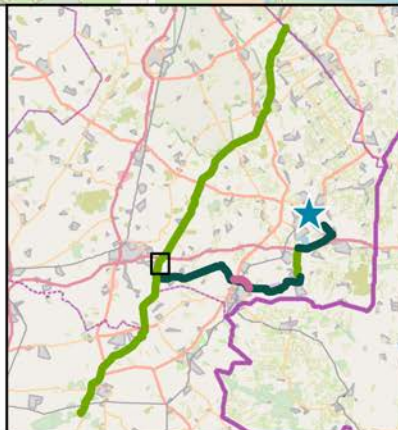

DEELGEBIED NIEUWEDIJEP – OMMEN WATERSTOFNETWERK DRENTHE OVERIJSEL

OPDRACHTGEVER:

Hynetwork

PAGINANUMMER:

17 / 27

ARCADIS


Design & Consultancy
for natural and
built assets

DATUM: 26-8-2024

SCHAAL (A4): 1:14.000

0 200 400 600 m



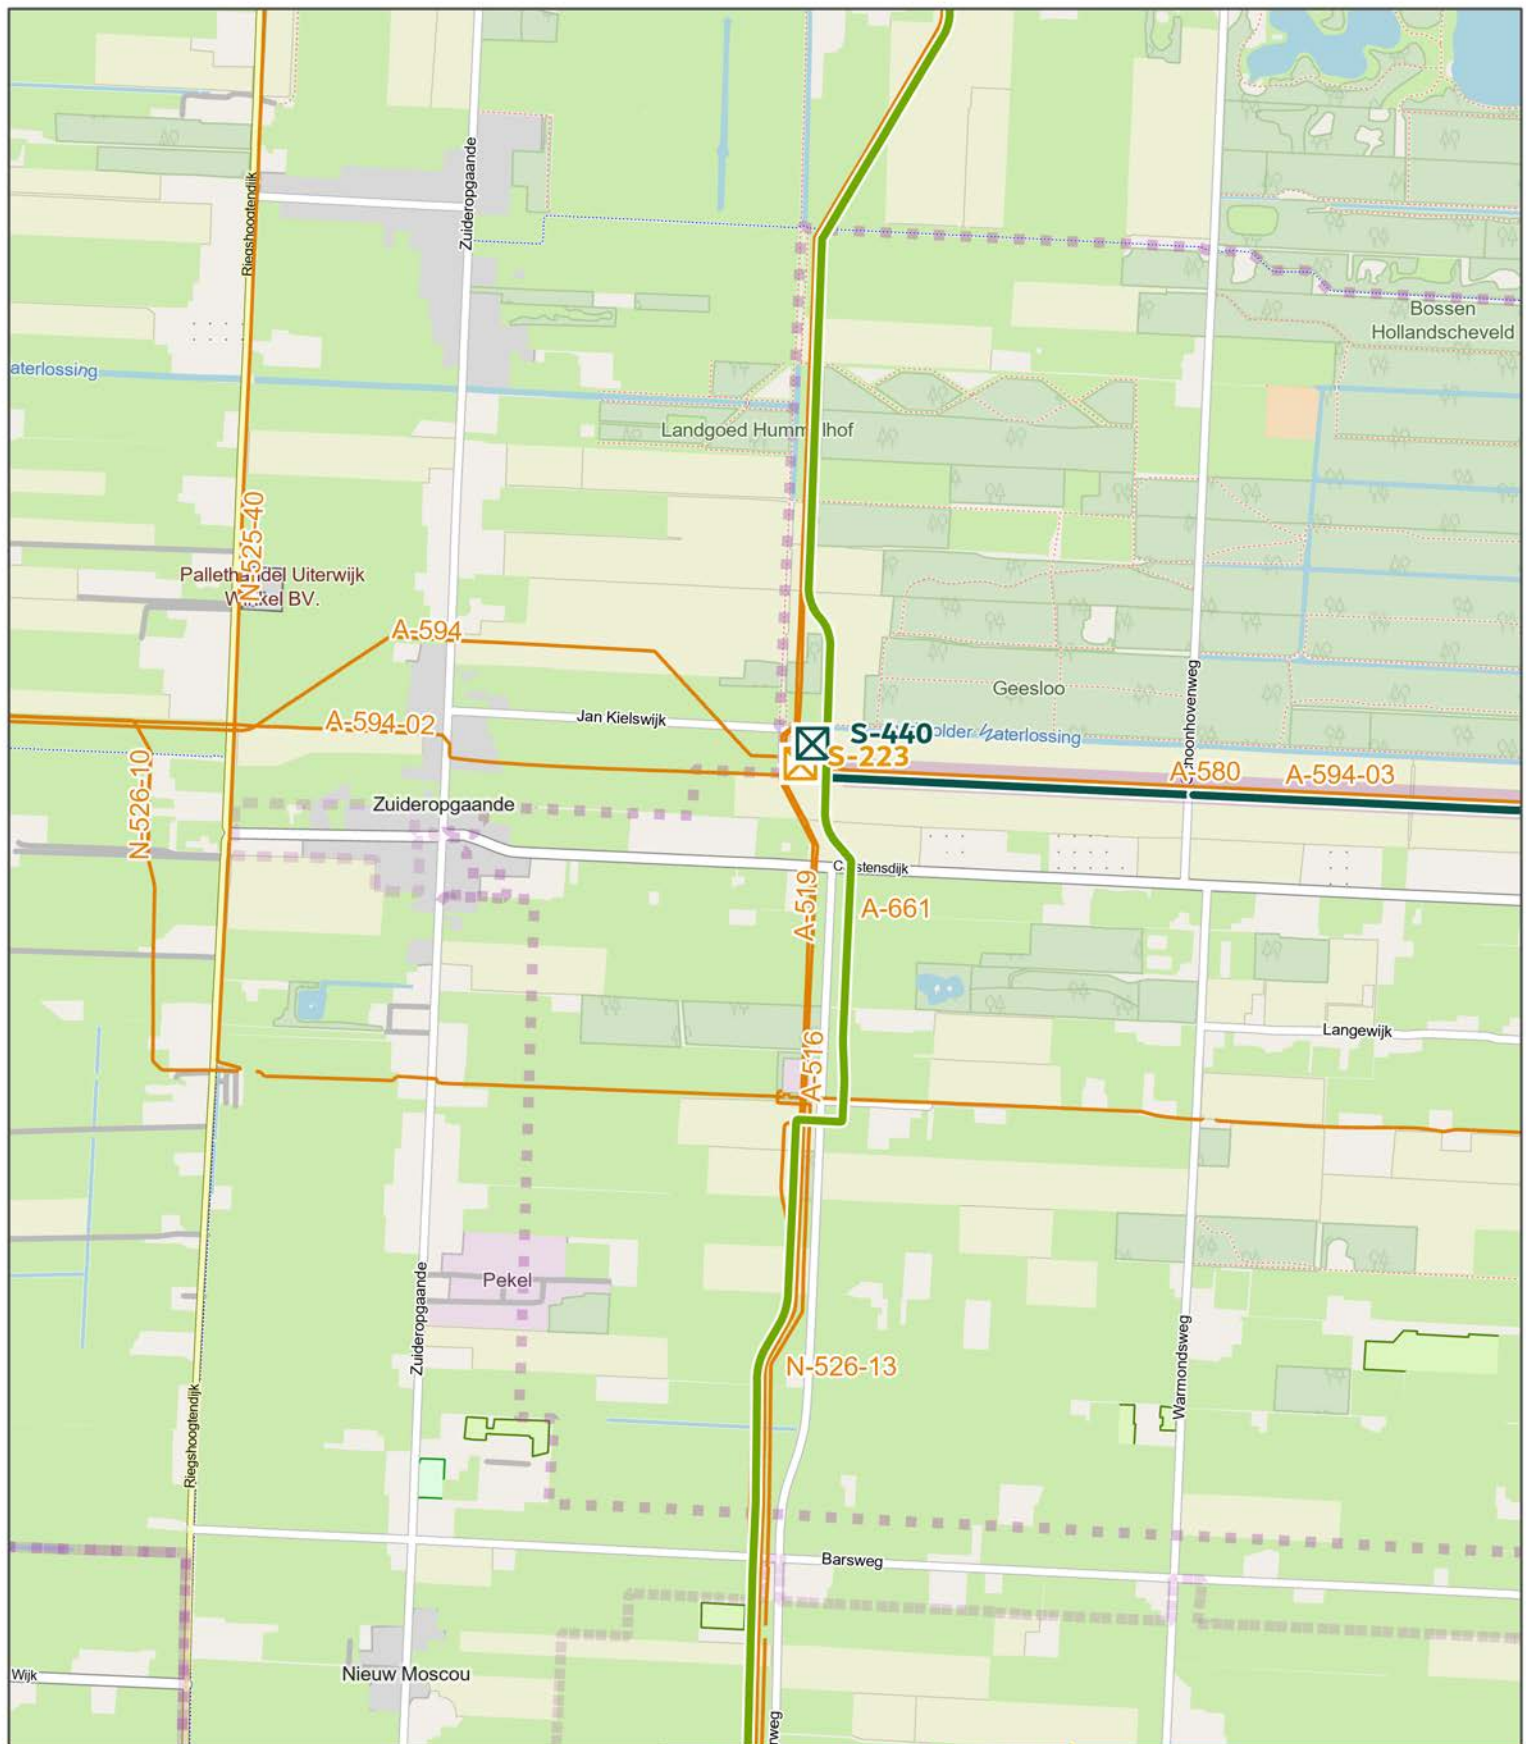

Afsluiters


-  Nieuw aan te leggen
-  Ontkoppelen bestaand

Trace - aanlegmethode

-  Basis (hergebruik)
-  Basis (nieuw) - Boring
-  Basis (nieuw) - Open ontgraving

Bestaande situatie

-  Bestaande aardgasleiding
-  PEH-strook

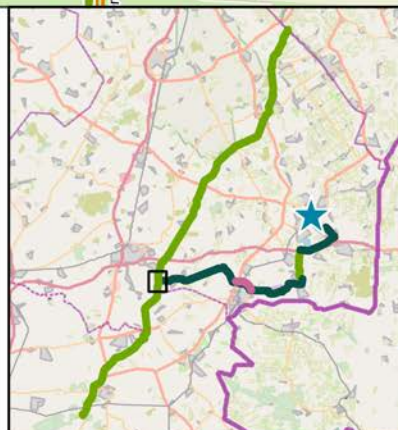

DEELGEBIED NIEUWEDIJEP – OMMEN WATERSTOFNETWERK DRENTHE OVERIJSEL


OPDRACHTGEVER: Hynetwork
PAGINANUMMER: 18 / 27

ARCADIS Design & Consultancy
for natural and built assets

DATUM: 26-8-2024
SCHAAL (A4): 1:14.000

0 200 400 600 m



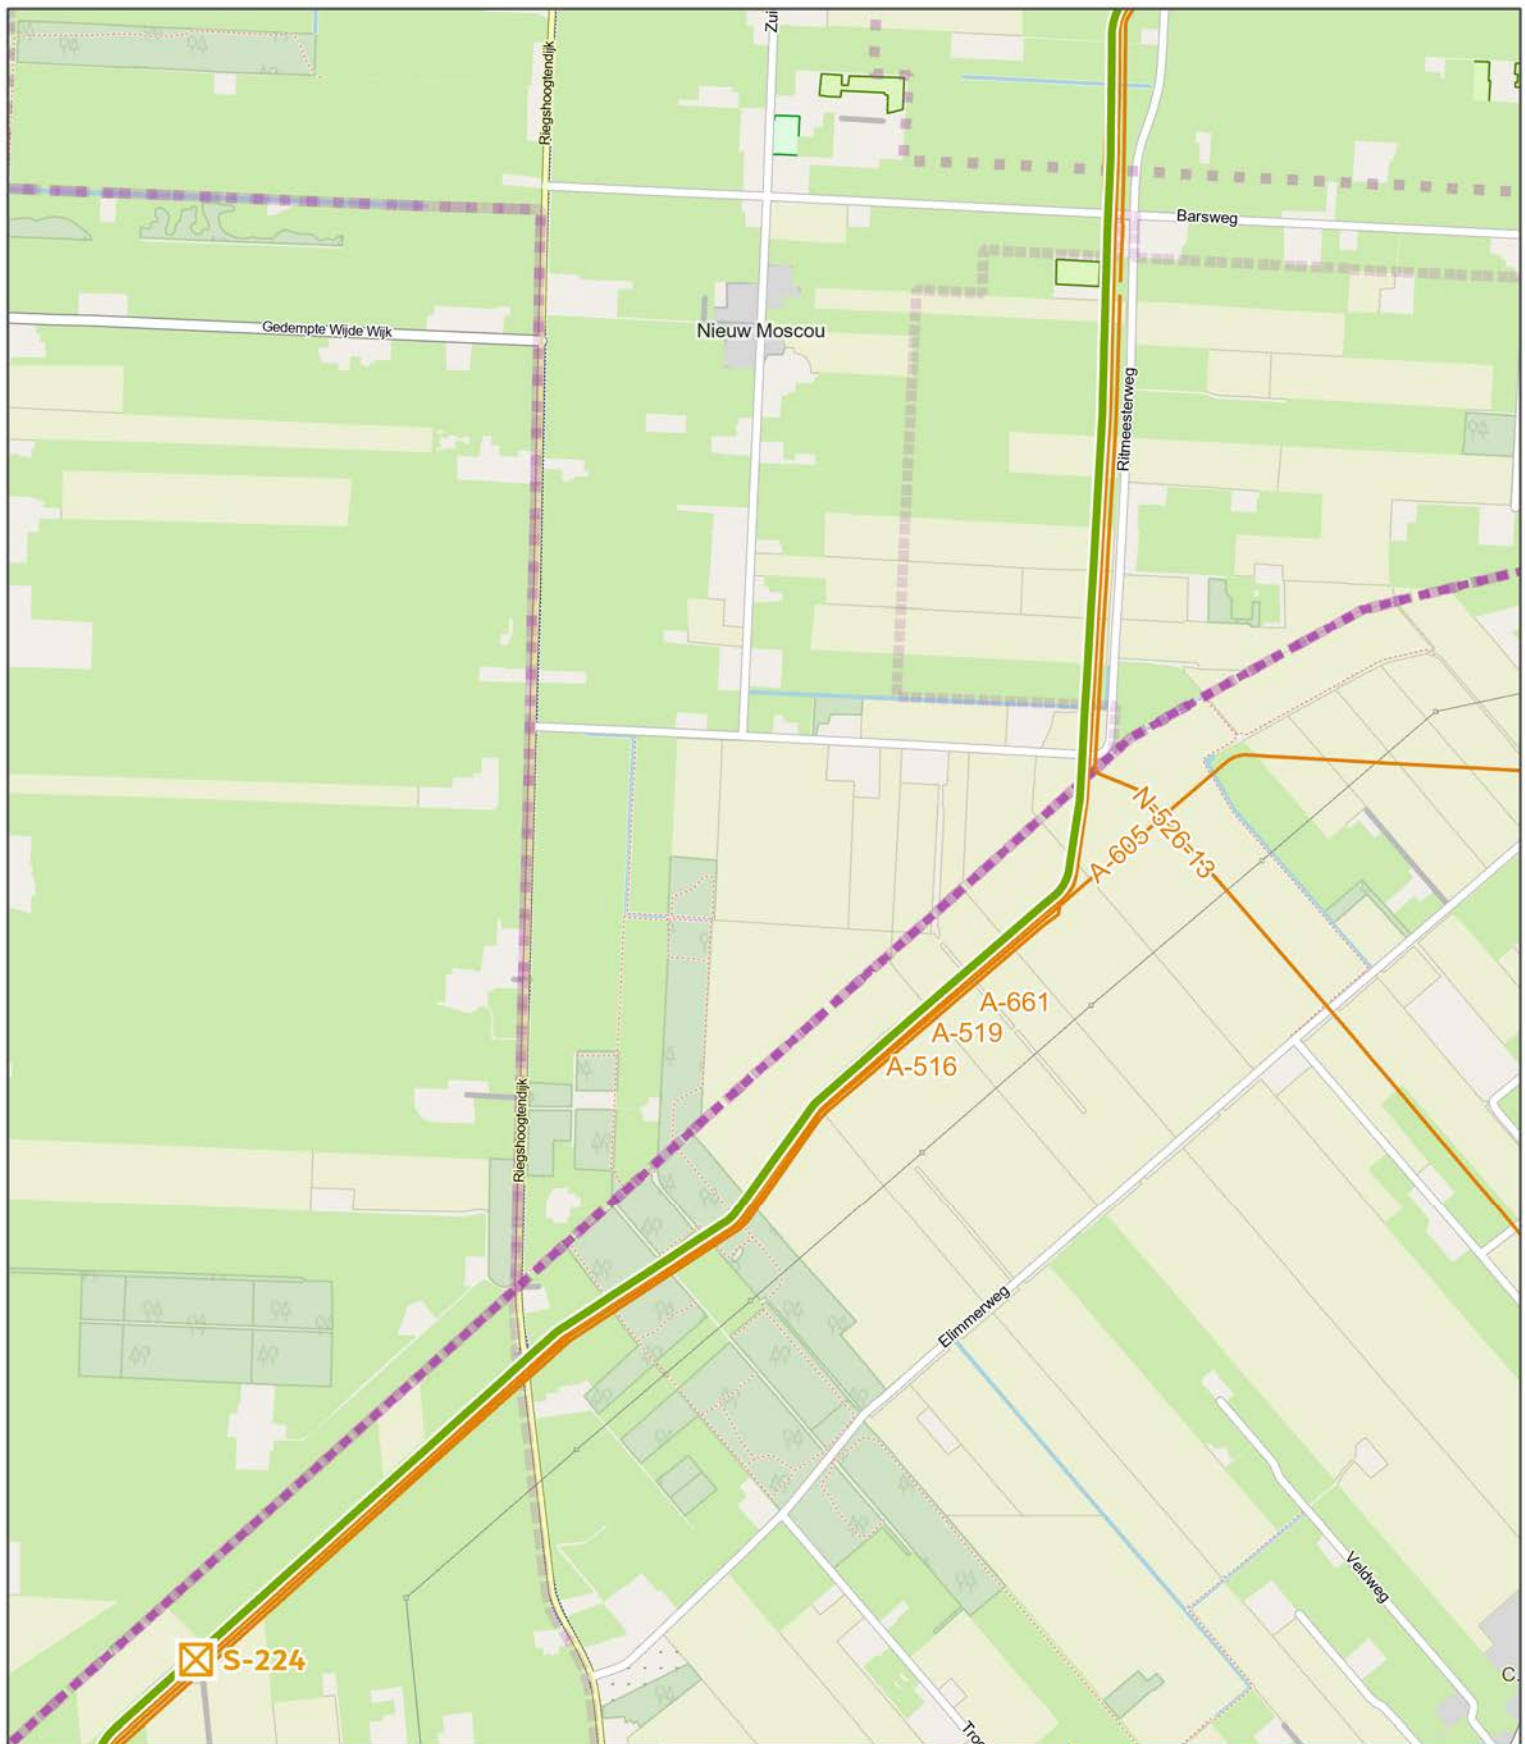

Afsluiters


☒ Ontkoppelen bestaand

Trace - aanlegmethode

— Basis (hergebruik)

Bestaande situatie

— Bestaande aardgasleiding

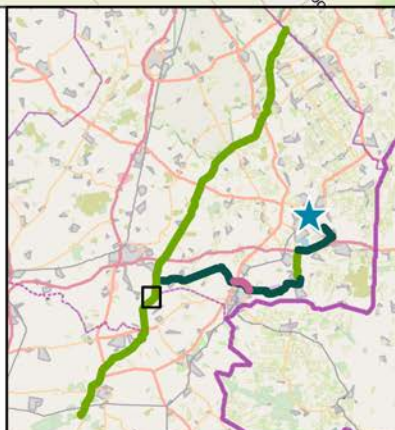

DEELGEBIED NIEUWEDIJEP – OMMEN WATERSTOFNETWERK DRENTHE OVERIJSSSEL

OPDRACHTGEVER:

Hynetwork

PAGINANUMMER:

19 / 27

ARCADIS


Design & Consultancy
for natural and
built assets

DATUM: 26-8-2024

SCHAAL (A4): 1:14.000

0 200 400 600 m



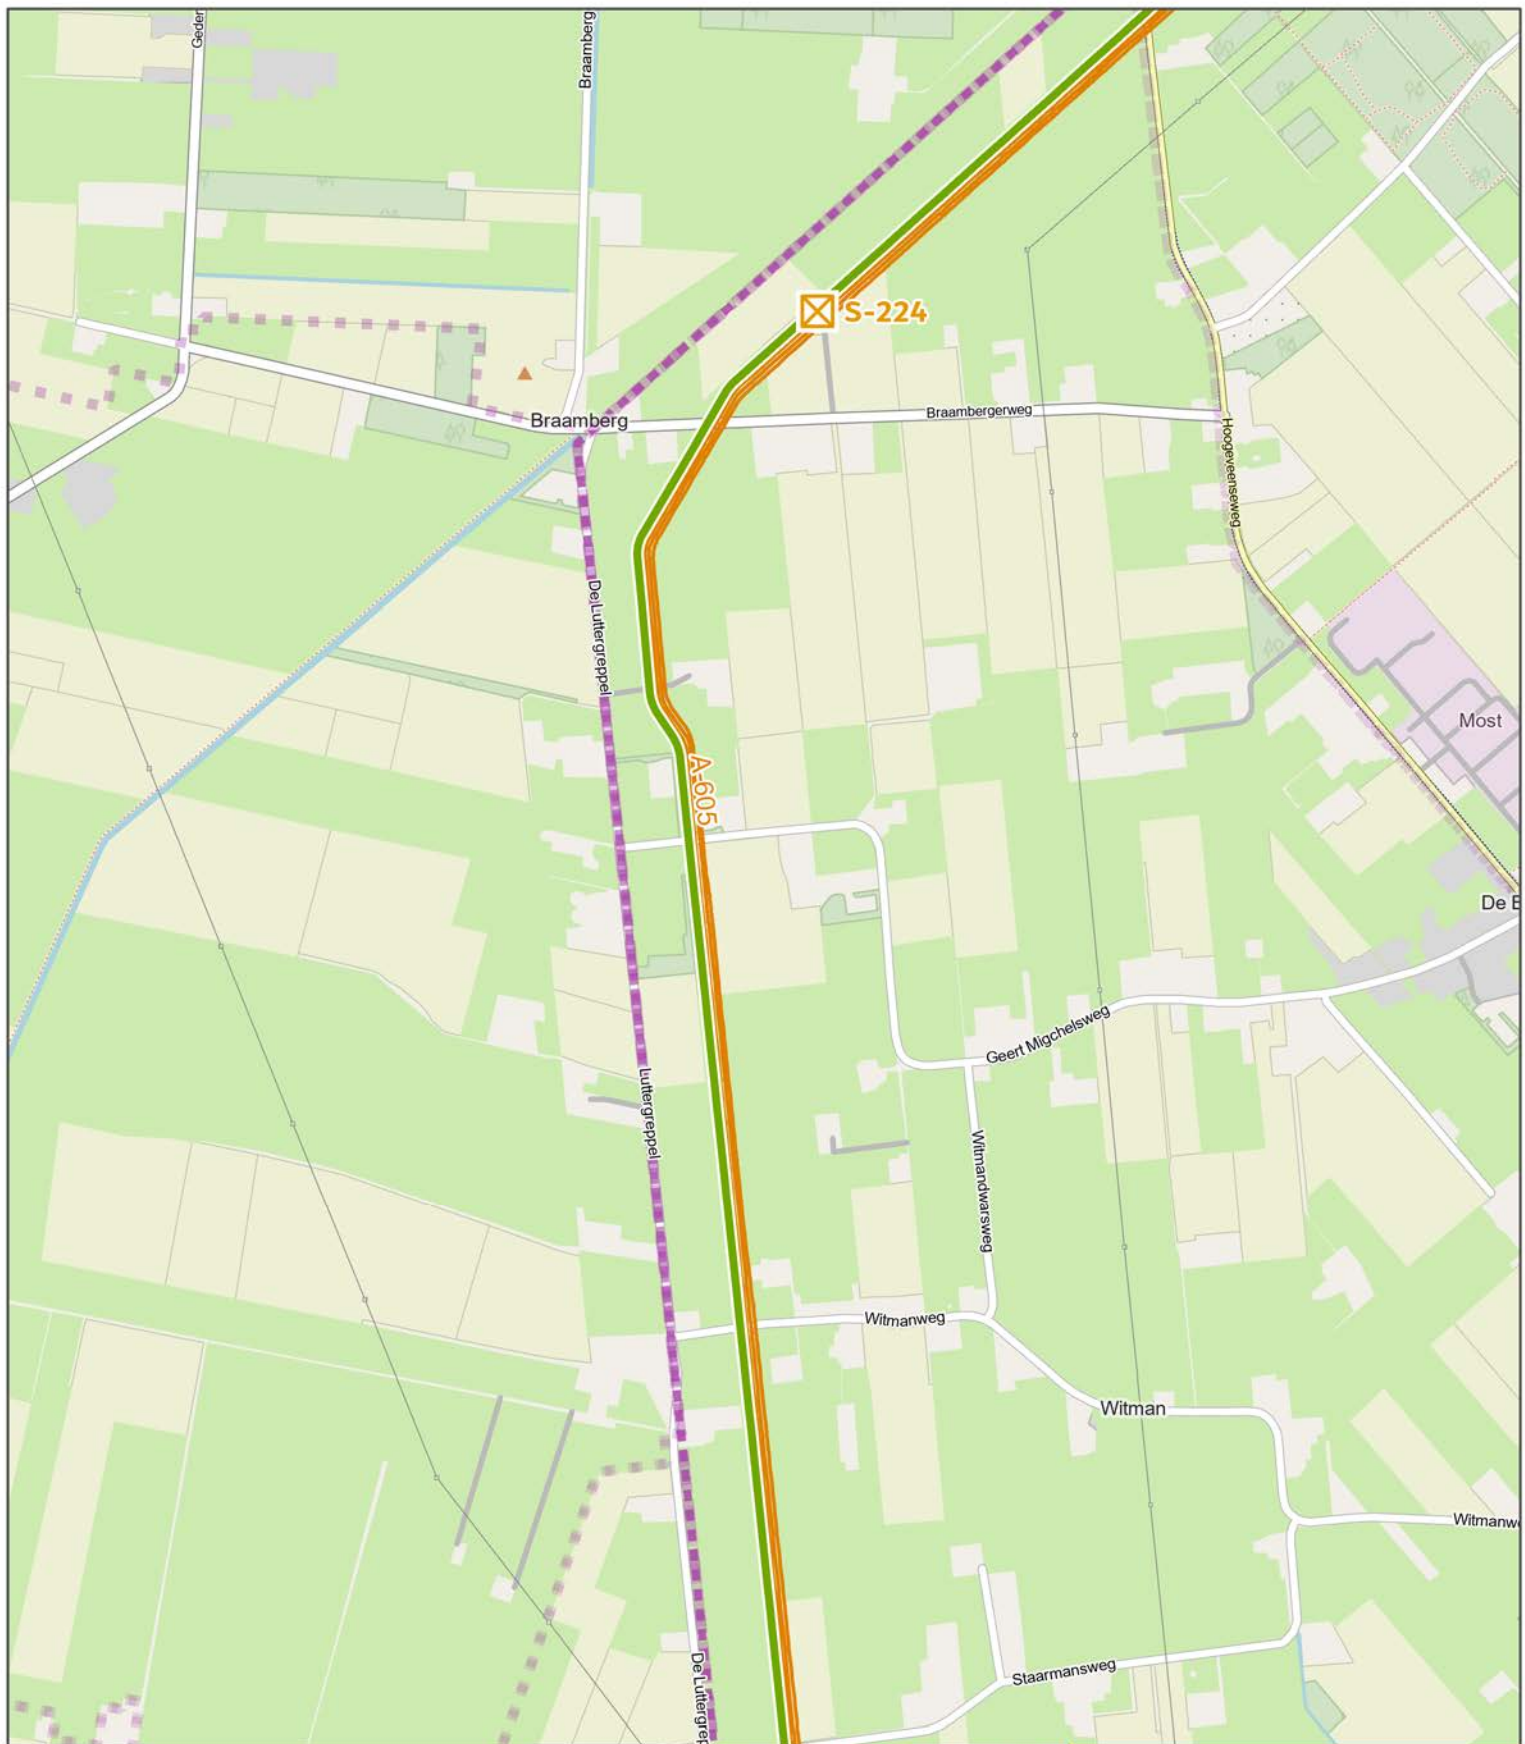

Afsluiters


☒ Ontkoppelen bestaand

Trace - aanlegmethode

— Basis (hergebruik)

Bestaande situatie

— Bestaande aardgasleiding

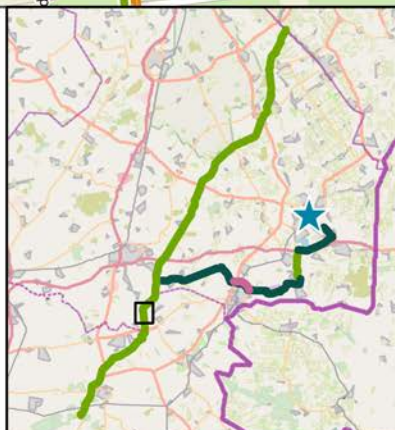

DEELGEBIED NIEUWEDIJEP – OMMEN WATERSTOFNETWERK DRENTHE OVERIJSEL

OPDRACHTGEVER: Hynetwork
PAGINANUMMER: 20 / 27


ARCADIS Design & Consultancy
for natural and built assets

DATUM: 26-8-2024

SCHAAL (A4): 1:14.000

0 200 400 600 m



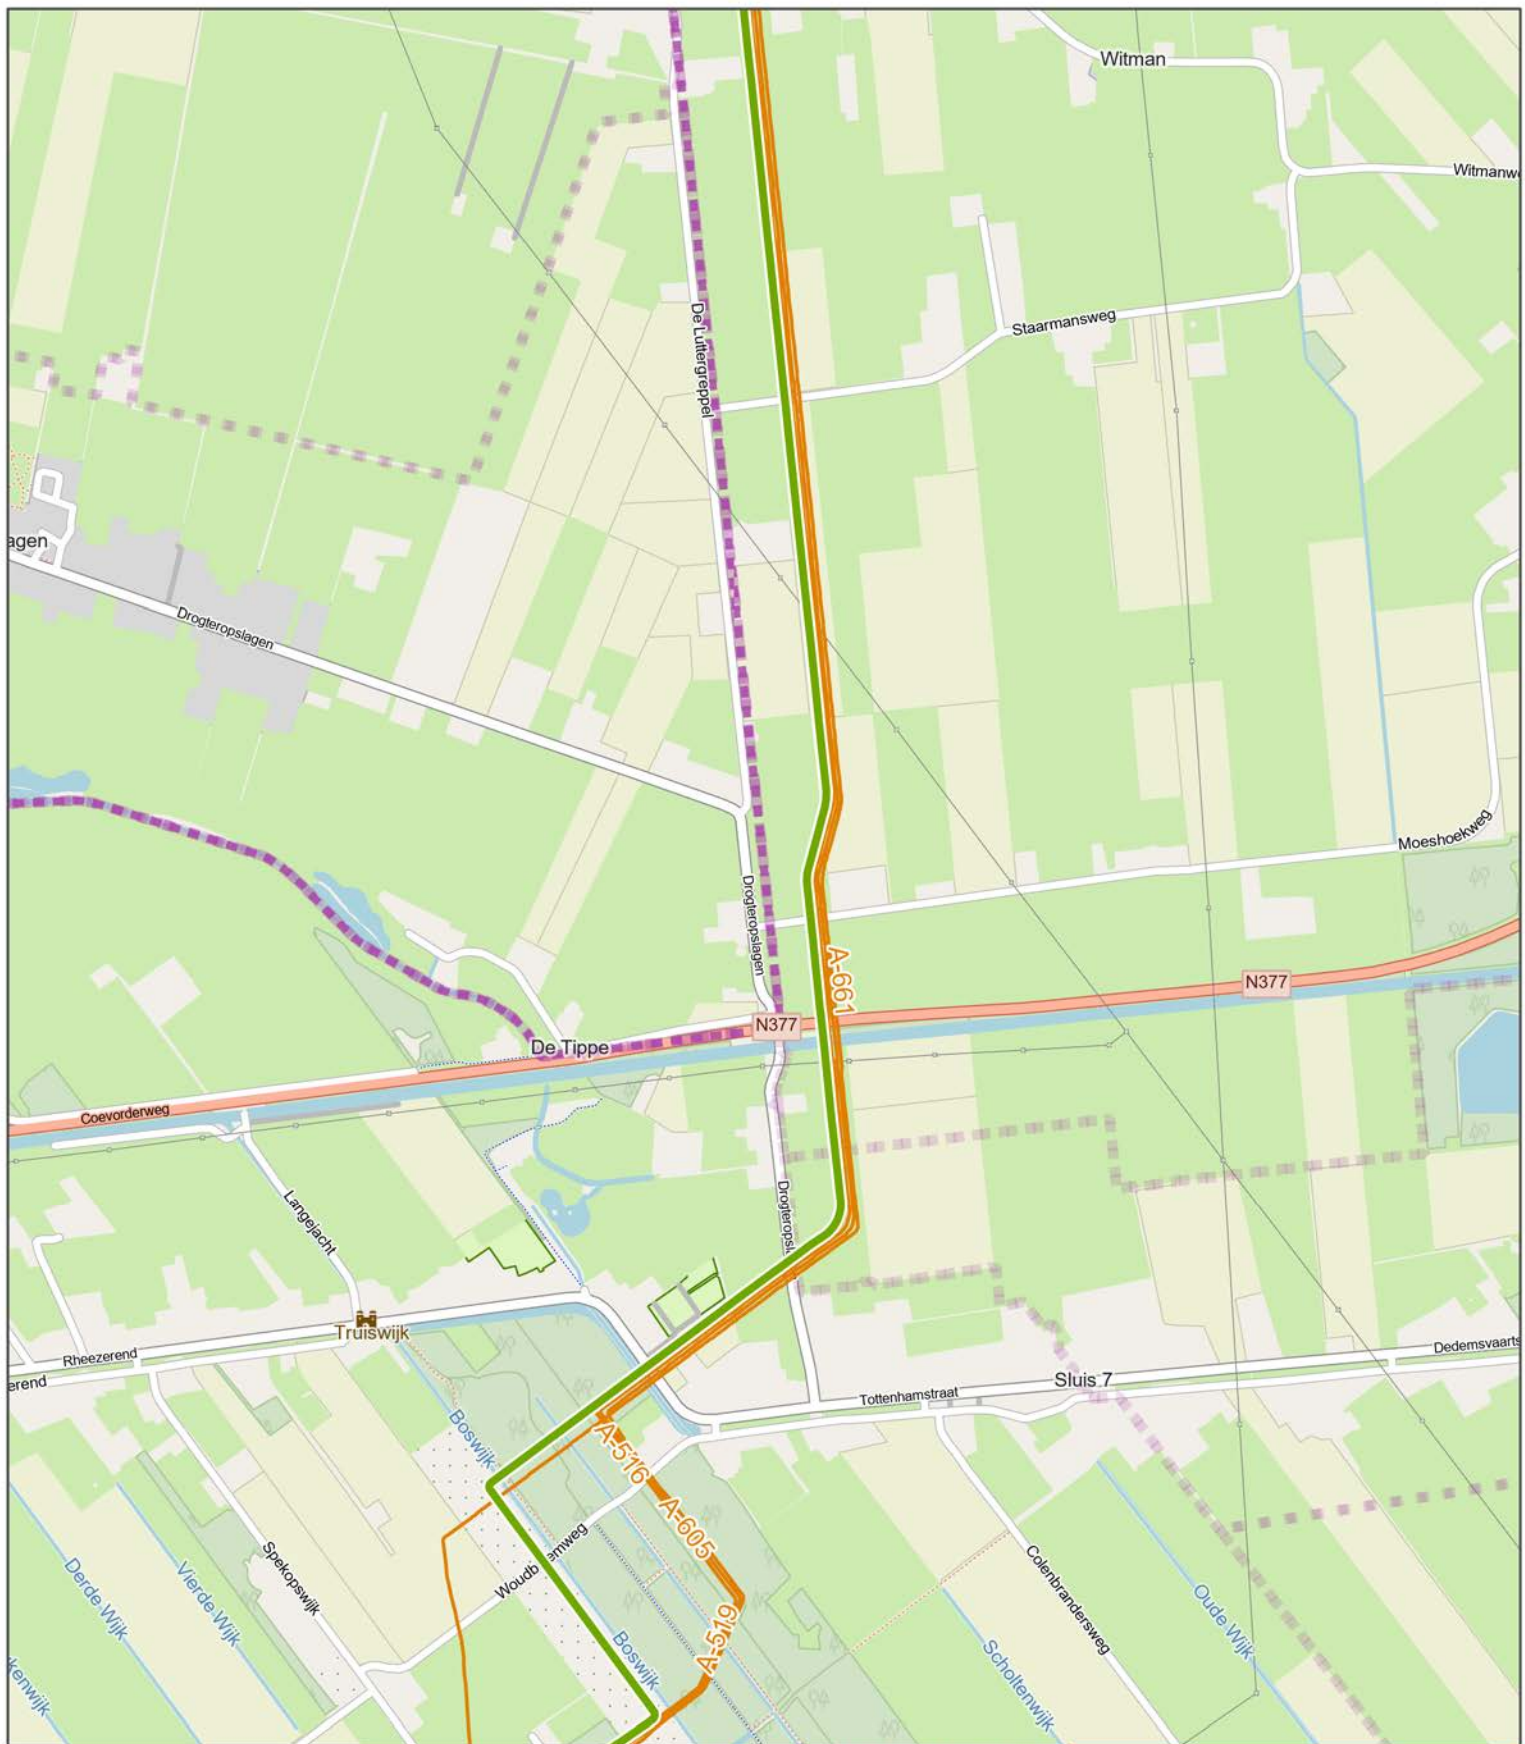


Trace - aanlegmethode

— Basis (hergebruik)

Bestaande situatie

— Bestaande aardgasleiding

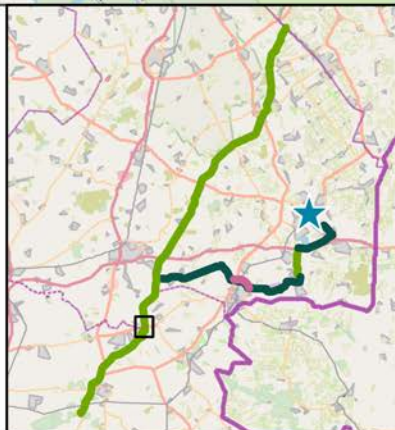

DEELGEBIED NIEUWEDIJEP – OMMEN WATERSTOFNETWERK DRENTHE OVERIJSSSEL

OPDRACHTGEVER: Hynetwork
PAGINANUMMER: 21 / 27

ARCADIS Design & Consultancy
for natural and built assets

DATUM: 26-8-2024

SCHAAL (A4): 1:14.000

0 200 400 600 m





Afsluiters


 Ontkoppelen bestaand

Trace - aanlegmethode

 Basis (hergebruik)

Bestaande situatie

 Bestaande aardgasleiding

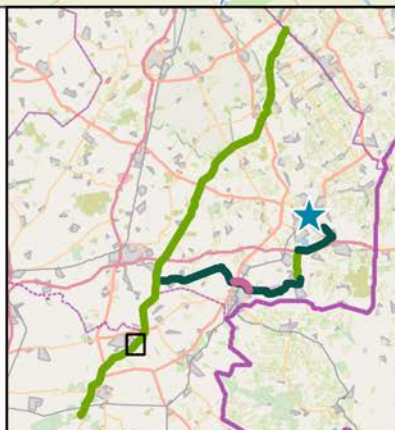

DEELGEBIED NIEUWEDIJEP – OMMEN WATERSTOFNETWERK DRENTHE OVERIJSEL

OPDRACHTGEVER:

Hynetwork

PAGINANUMMER:

22 / 27

 **ARCADIS**

Design & Consultancy
for natural and
built assets

DATUM: 26-8-2024

SCHAAL (A4): 1:14.000

0 200 400 600 m






Trace - aanlegmethode

— Basis (hergebruik)

Bestaande situatie

— Bestaande aardgasleiding

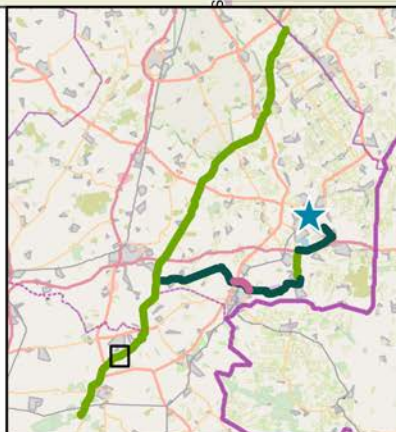

DEELGEBIED NIEUWEDIJEP – OMMEN WATERSTOFNETWERK DRENTHE OVERIJSEL

OPDRACHTGEVER: Hynetwork
PAGINANUMMER: 23 / 27


ARCADIS Design & Consultancy
for natural and built assets

DATUM: 26-8-2024

SCHAAL (A4): 1:14.000

0 200 400 600 m



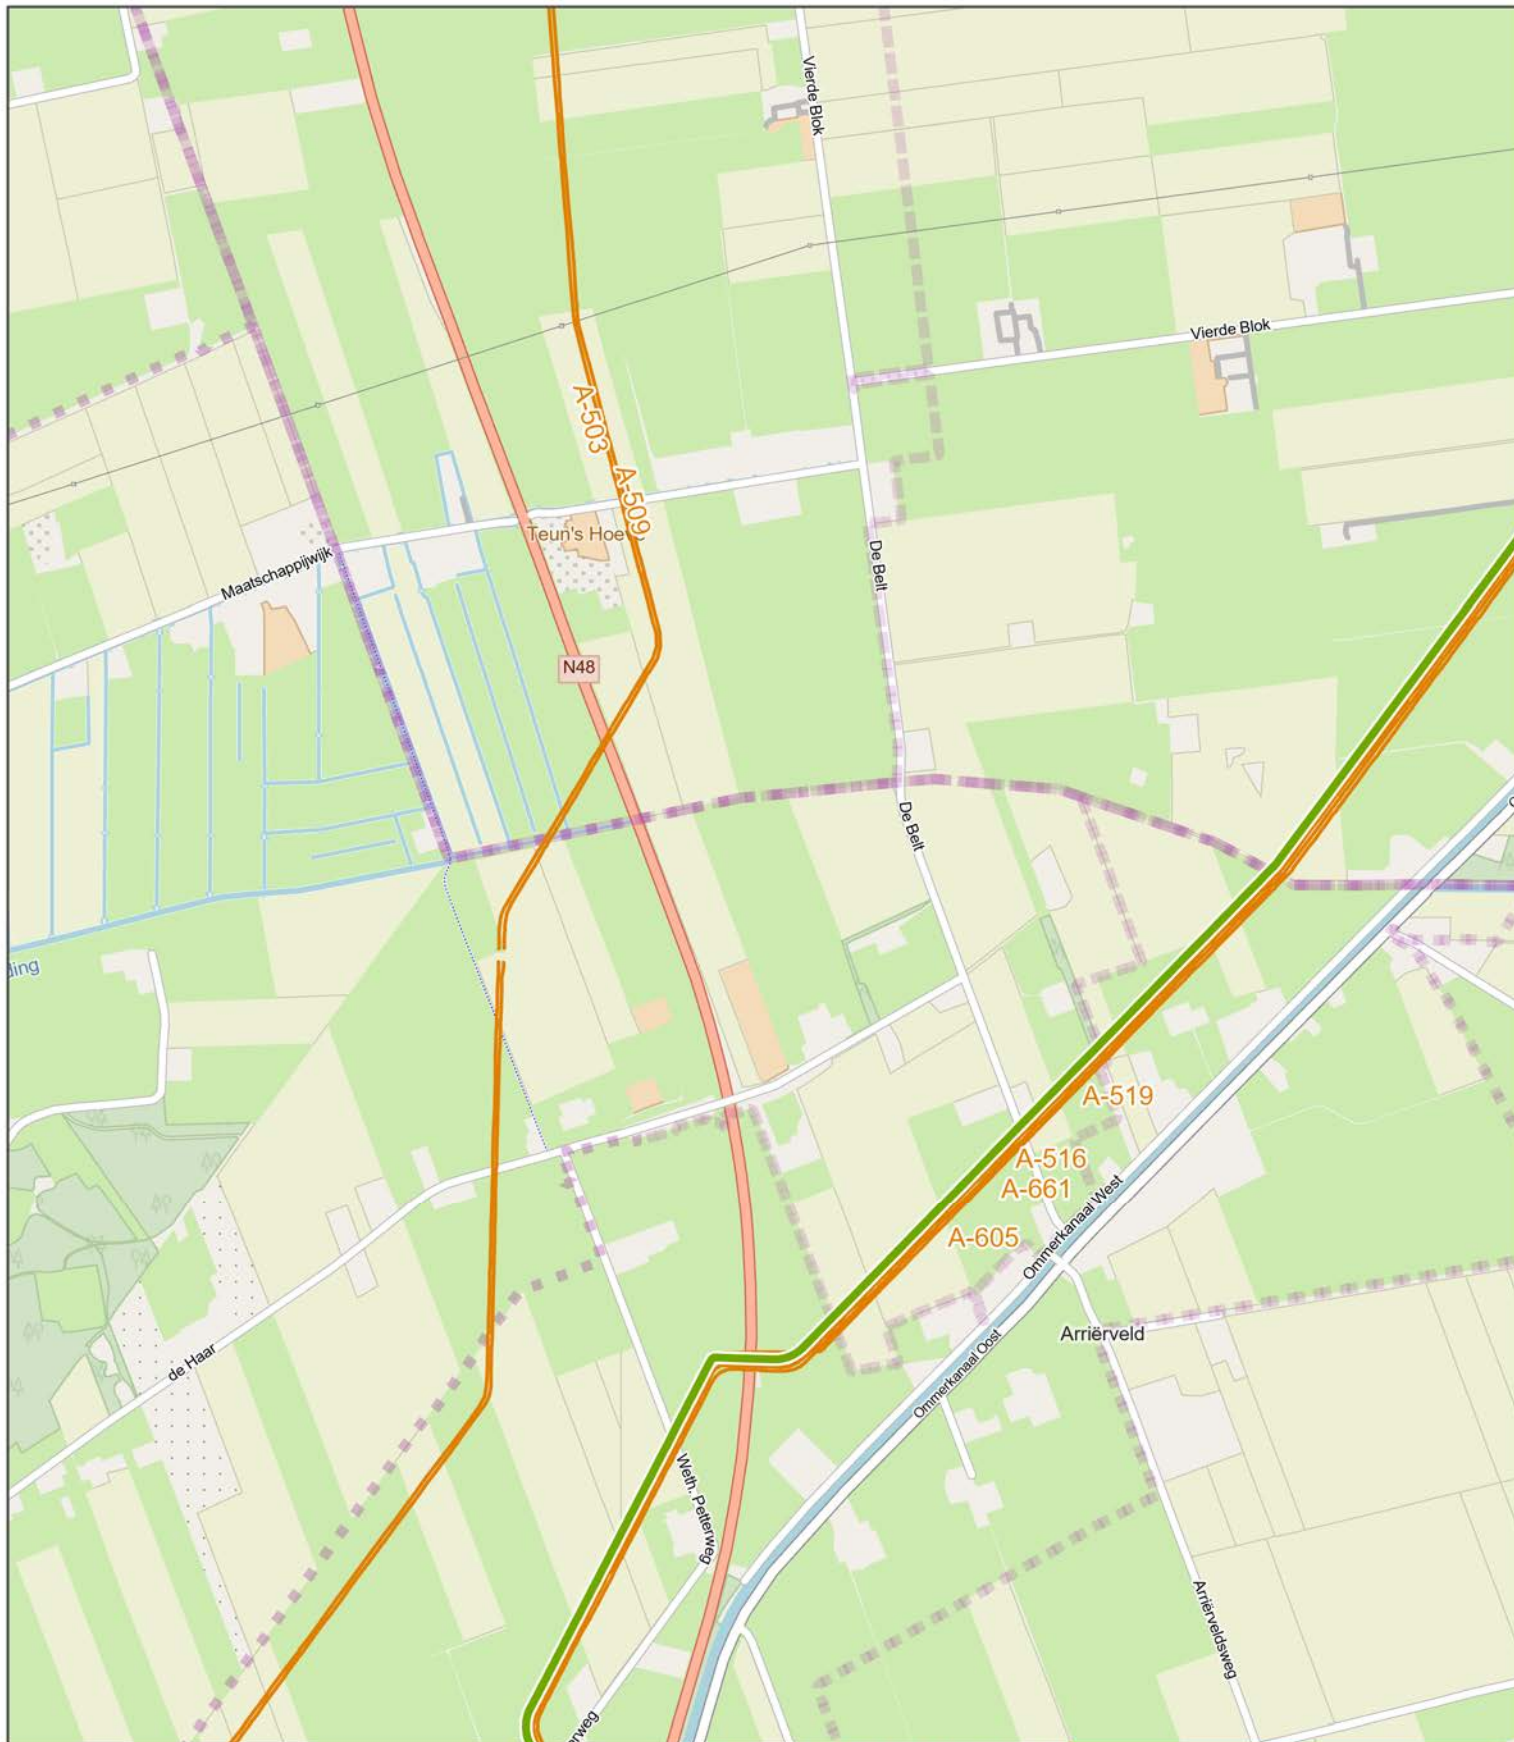


Trace - aanlegmethode

— Basis (hergebruik)

Bestaande situatie

— Bestaande aardgasleiding

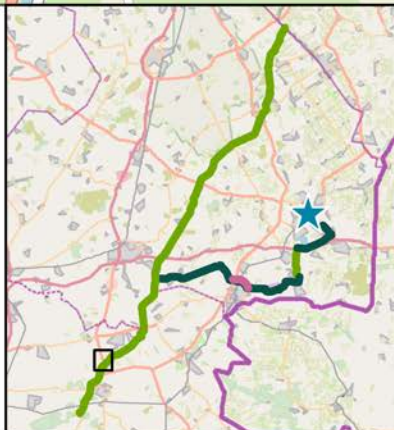

DEELGEBIED NIEUWEDIJEP – OMMEN WATERSTOFNETWERK DRENTHE OVERIJSSSEL

OPDRACHTGEVER: Hynetwork
PAGINANUMMER: 24 / 27


ARCADIS Design & Consultancy
for natural and built assets

DATUM: 26-8-2024

SCHAAL (A4): 1:14.000

0 200 400 600 m



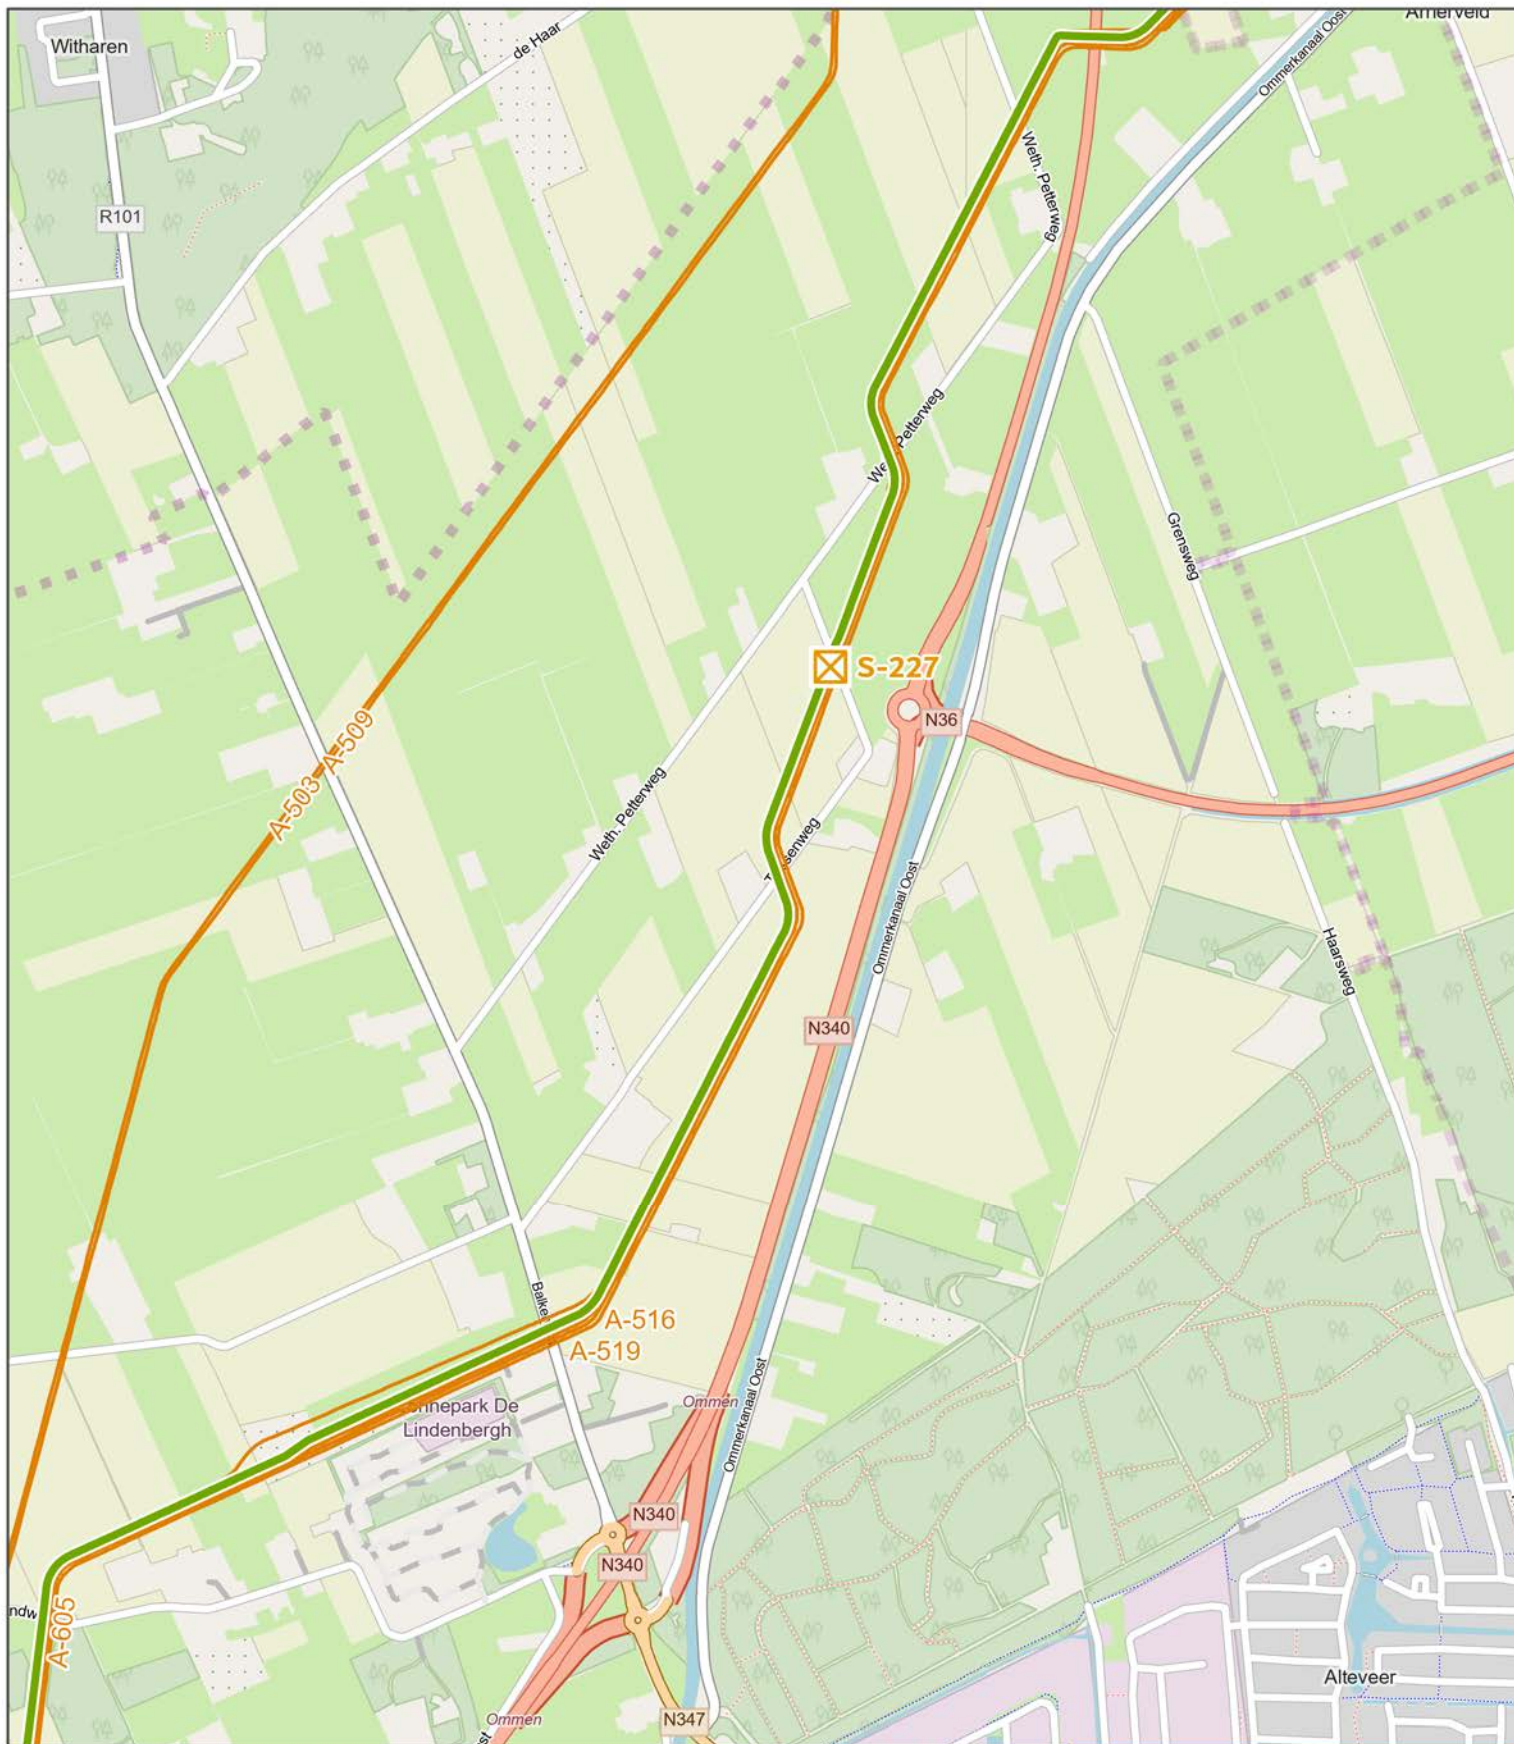

Afsluiters


 Ontkoppelen bestaand

Trace - aanlegmethode

 Basis (hergebruik)

Bestaande situatie

 Bestaande aardgasleiding

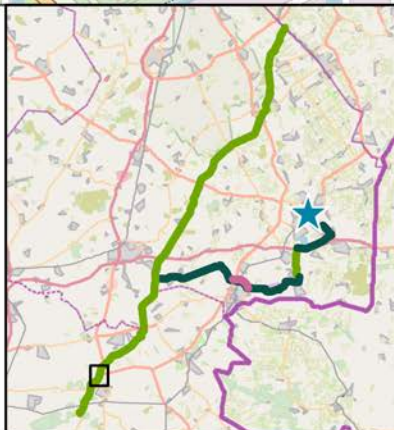

DEELGEBIED NIEUWEDIJEP – OMMEN

WATERSTOFNETWERK DRENTE OVERIJSEL


OPDRACHTGEVER: Hynetwork
PAGINANUMMER: 25 / 27

 **ARCADIS** Design & Consultancy
for natural and built assets

DATUM: 26-8-2024
SCHAAL (A4): 1:14.000

0 200 400 600 m



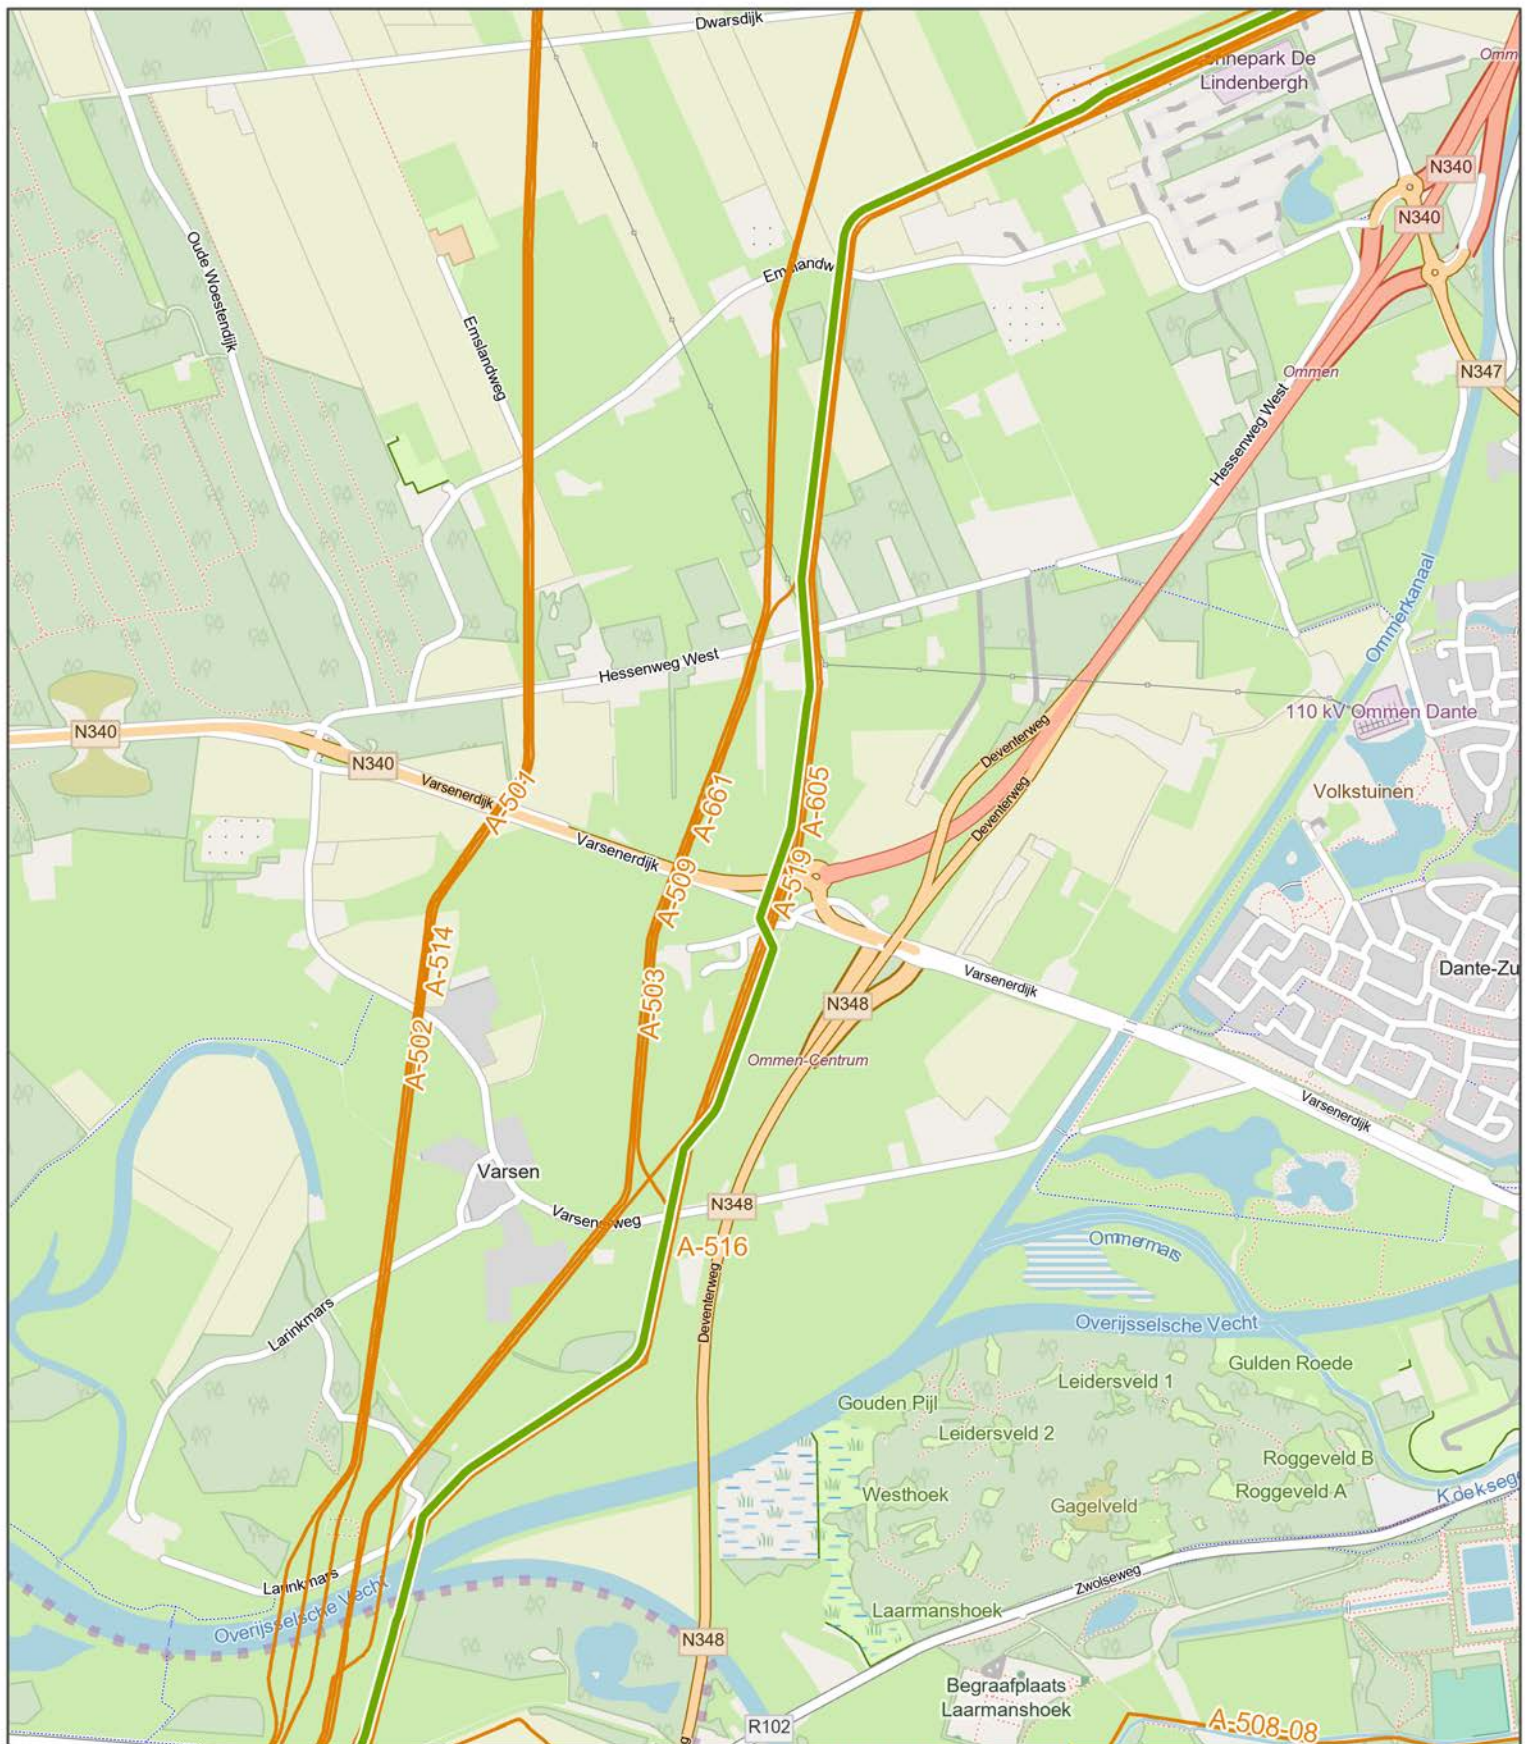


Trace - aanlegmethode

— Basis (hergebruik)

Bestaande situatie

— Bestaande aardgasleiding

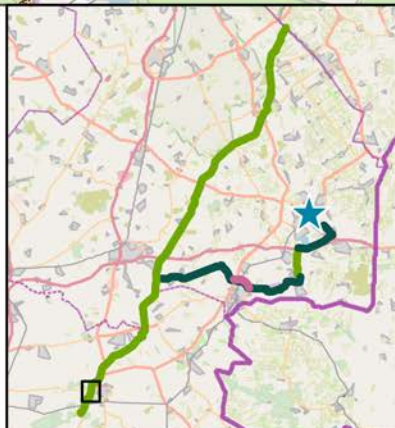

DEELGEBIED NIEUWEDIJEP – OMMEN WATERSTOFNETWERK DRENTHE OVERIJSSSEL

OPDRACHTGEVER:

Hynetwork

PAGINANUMMER:

26 / 27

ARCADIS


Design & Consultancy
for natural and
built assets

DATUM: 26-8-2024

SCHAAL (A4): 1:14.000

0 200 400 600 m



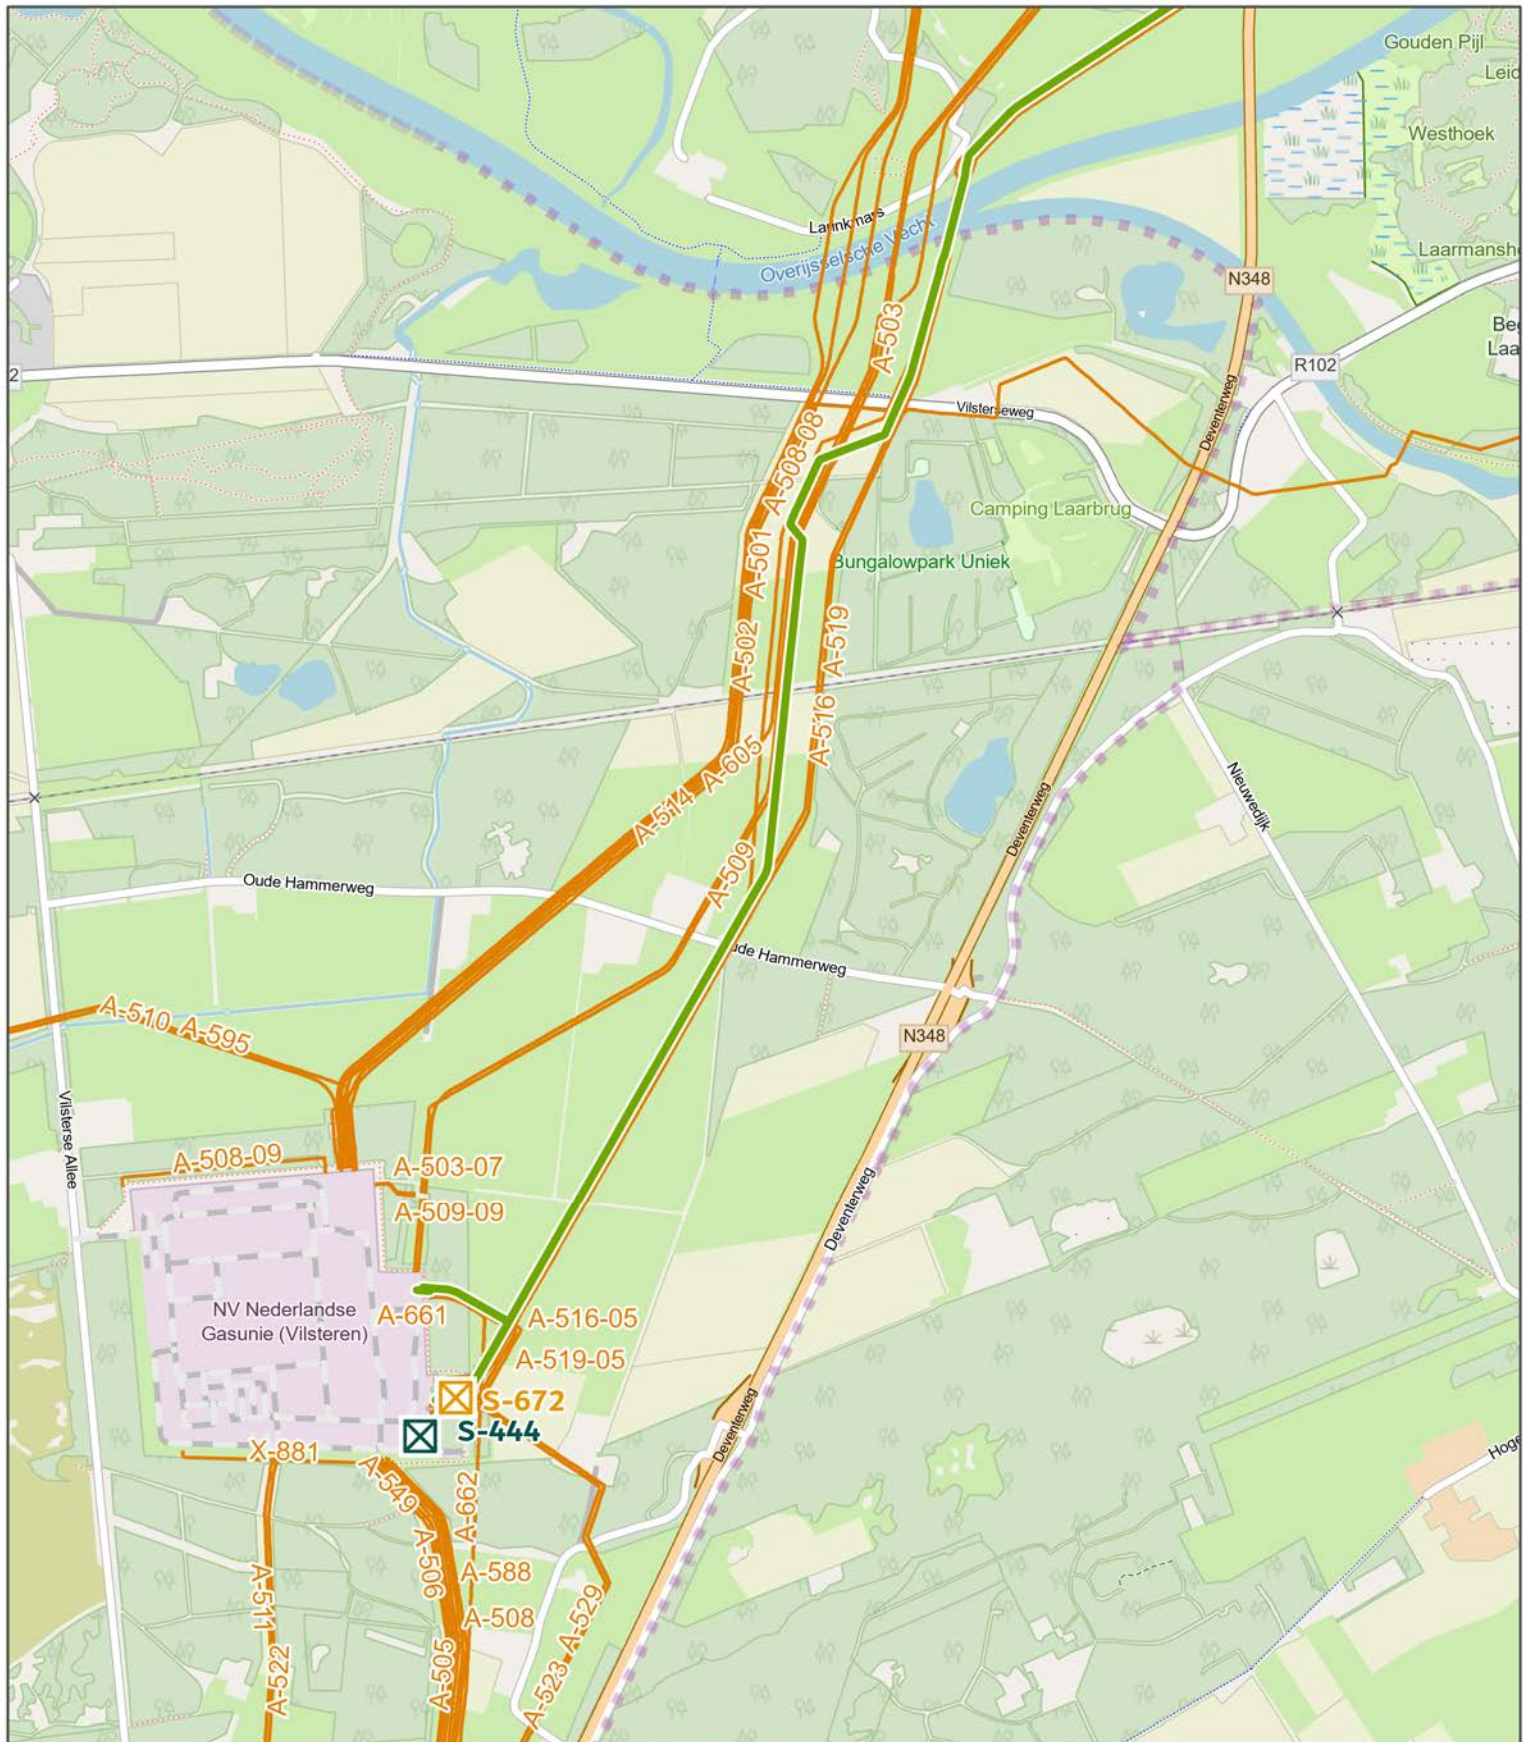

Afsluiters


-  Nieuw aan te leggen
-  Ontkoppelen bestaand

Trace - aanlegmethode

-  Basis (hergebruik)

Bestaande situatie

-  Bestaande aardgasleiding

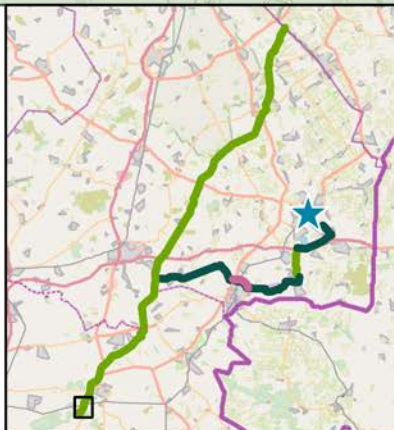

DEELGEBIED NIEUWEDIJEP – OMMEN WATERSTOFNETWERK DRENTHE OVERIJSSSEL


OPDRACHTGEVER: Hynetwork
PAGINANUMMER: 27 / 27



DATUM: 26-8-2024
SCHAAL (A4): 1:14.000

0 200 400 600 m



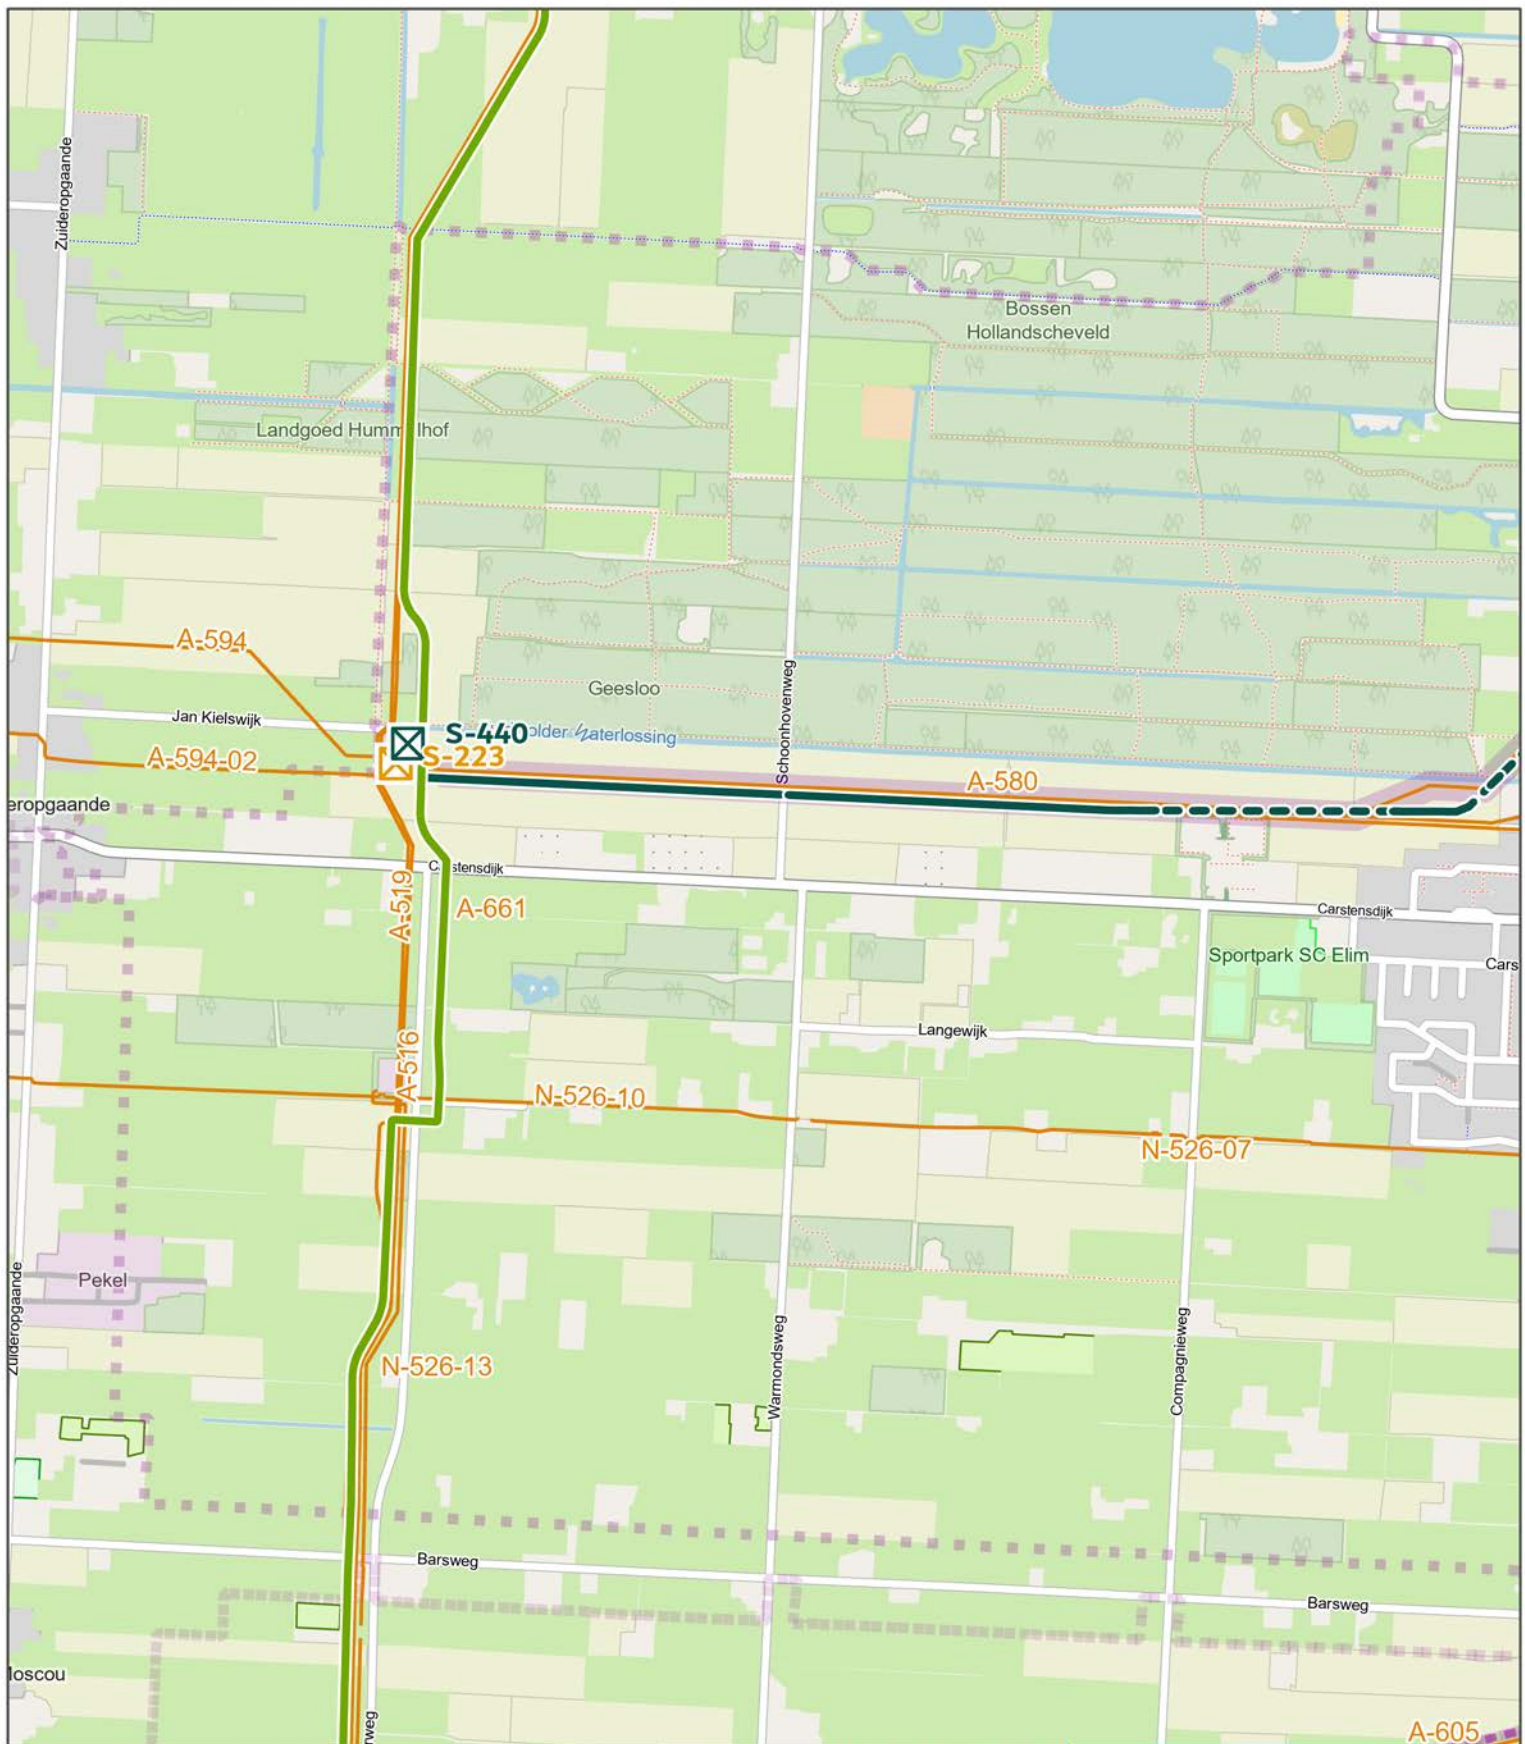

Afsluiters


-  Nieuw aan te leggen
-  Ontkoppelen bestaand

Trace - aanlegmethode

-  Basis (hergebruik)
-  Basis (nieuw) - Boring
-  Basis (nieuw) - Open ontgraving

Bestaande situatie

-  Bestaande aardgasleiding
-  PEH-strook

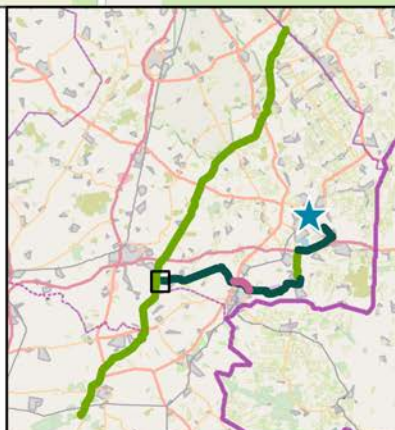

DEELGEBIED ELIM - Vliegghuis

WATERSTOFNETWERK DRENTE OVERIJSEL


OPDRACHTGEVER: Hynetwork
PAGINANUMMER: 1 / 9



DATUM: 26-8-2024
SCHAAL (A4): 1:14.000

0 200 400 600 m



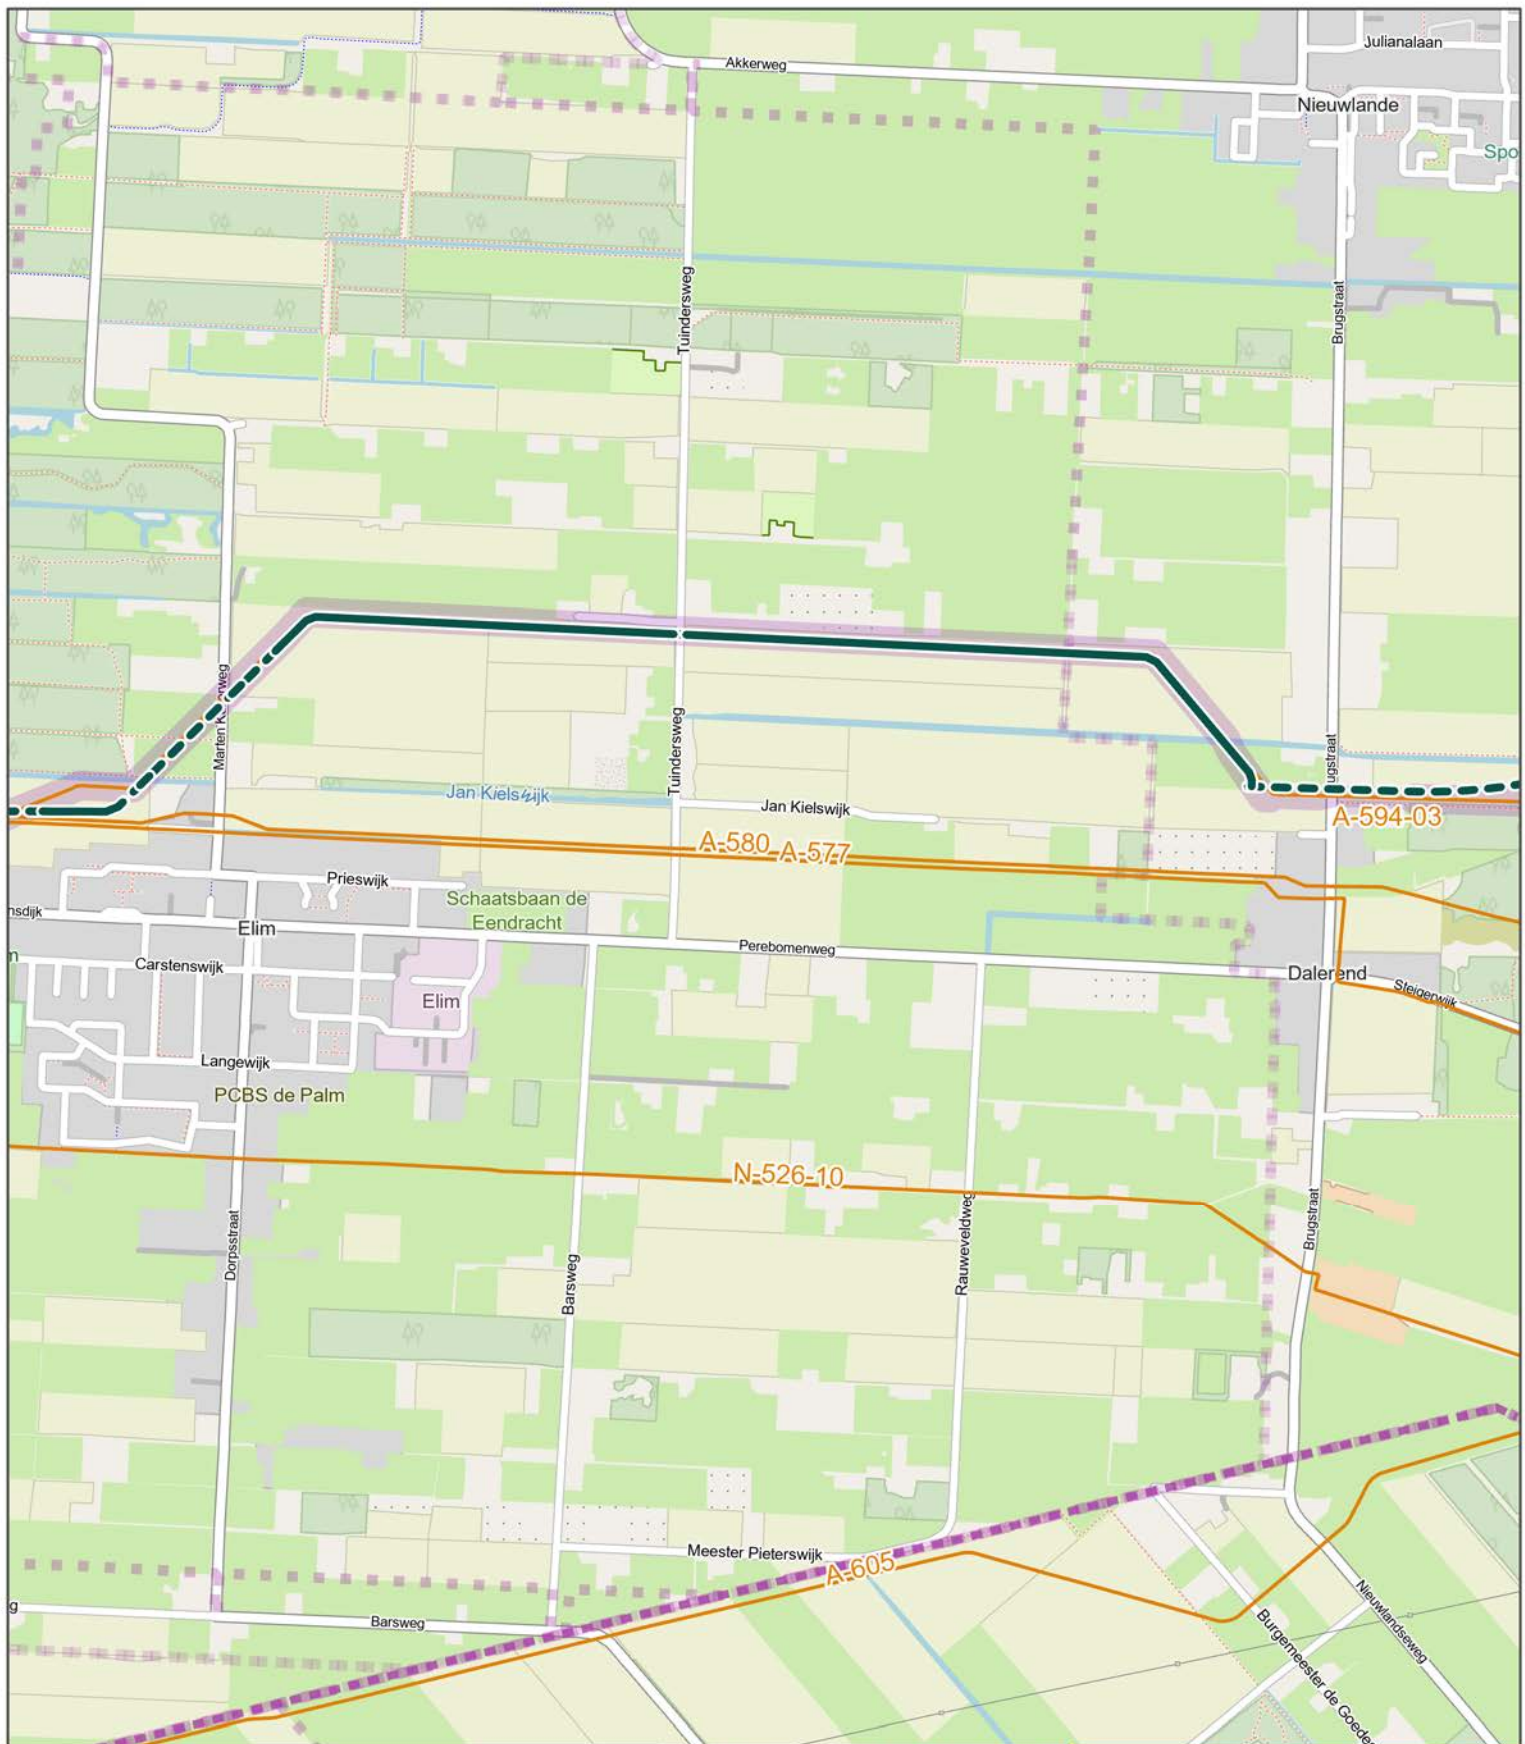


Trace - aanlegmethode

- Basis (nieuw) - Boring
- Basis (nieuw) - Open ontgraving

Bestaande situatie

- Bestaande aardgasleiding
- PEH-strook

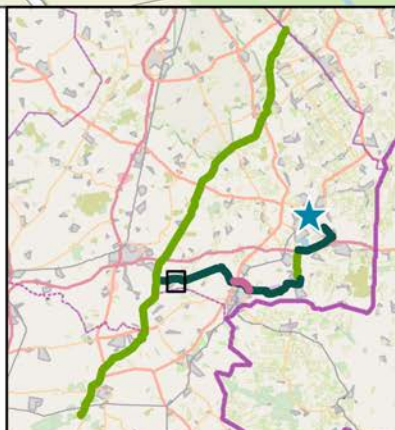

DEELGEBIED ELIM - VLIEGHUIS WATERSTOFNETWERK DRENTHÉ OVERIJSSSEL

OPDRACHTGEVER:

Hynetwork

PAGINANUMMER:

2 / 9

ARCADIS


Design & Consultancy
for natural and
built assets

DATUM: 26-8-2024

SCHAAL (A4): 1:14.000

0 200 400 600 m



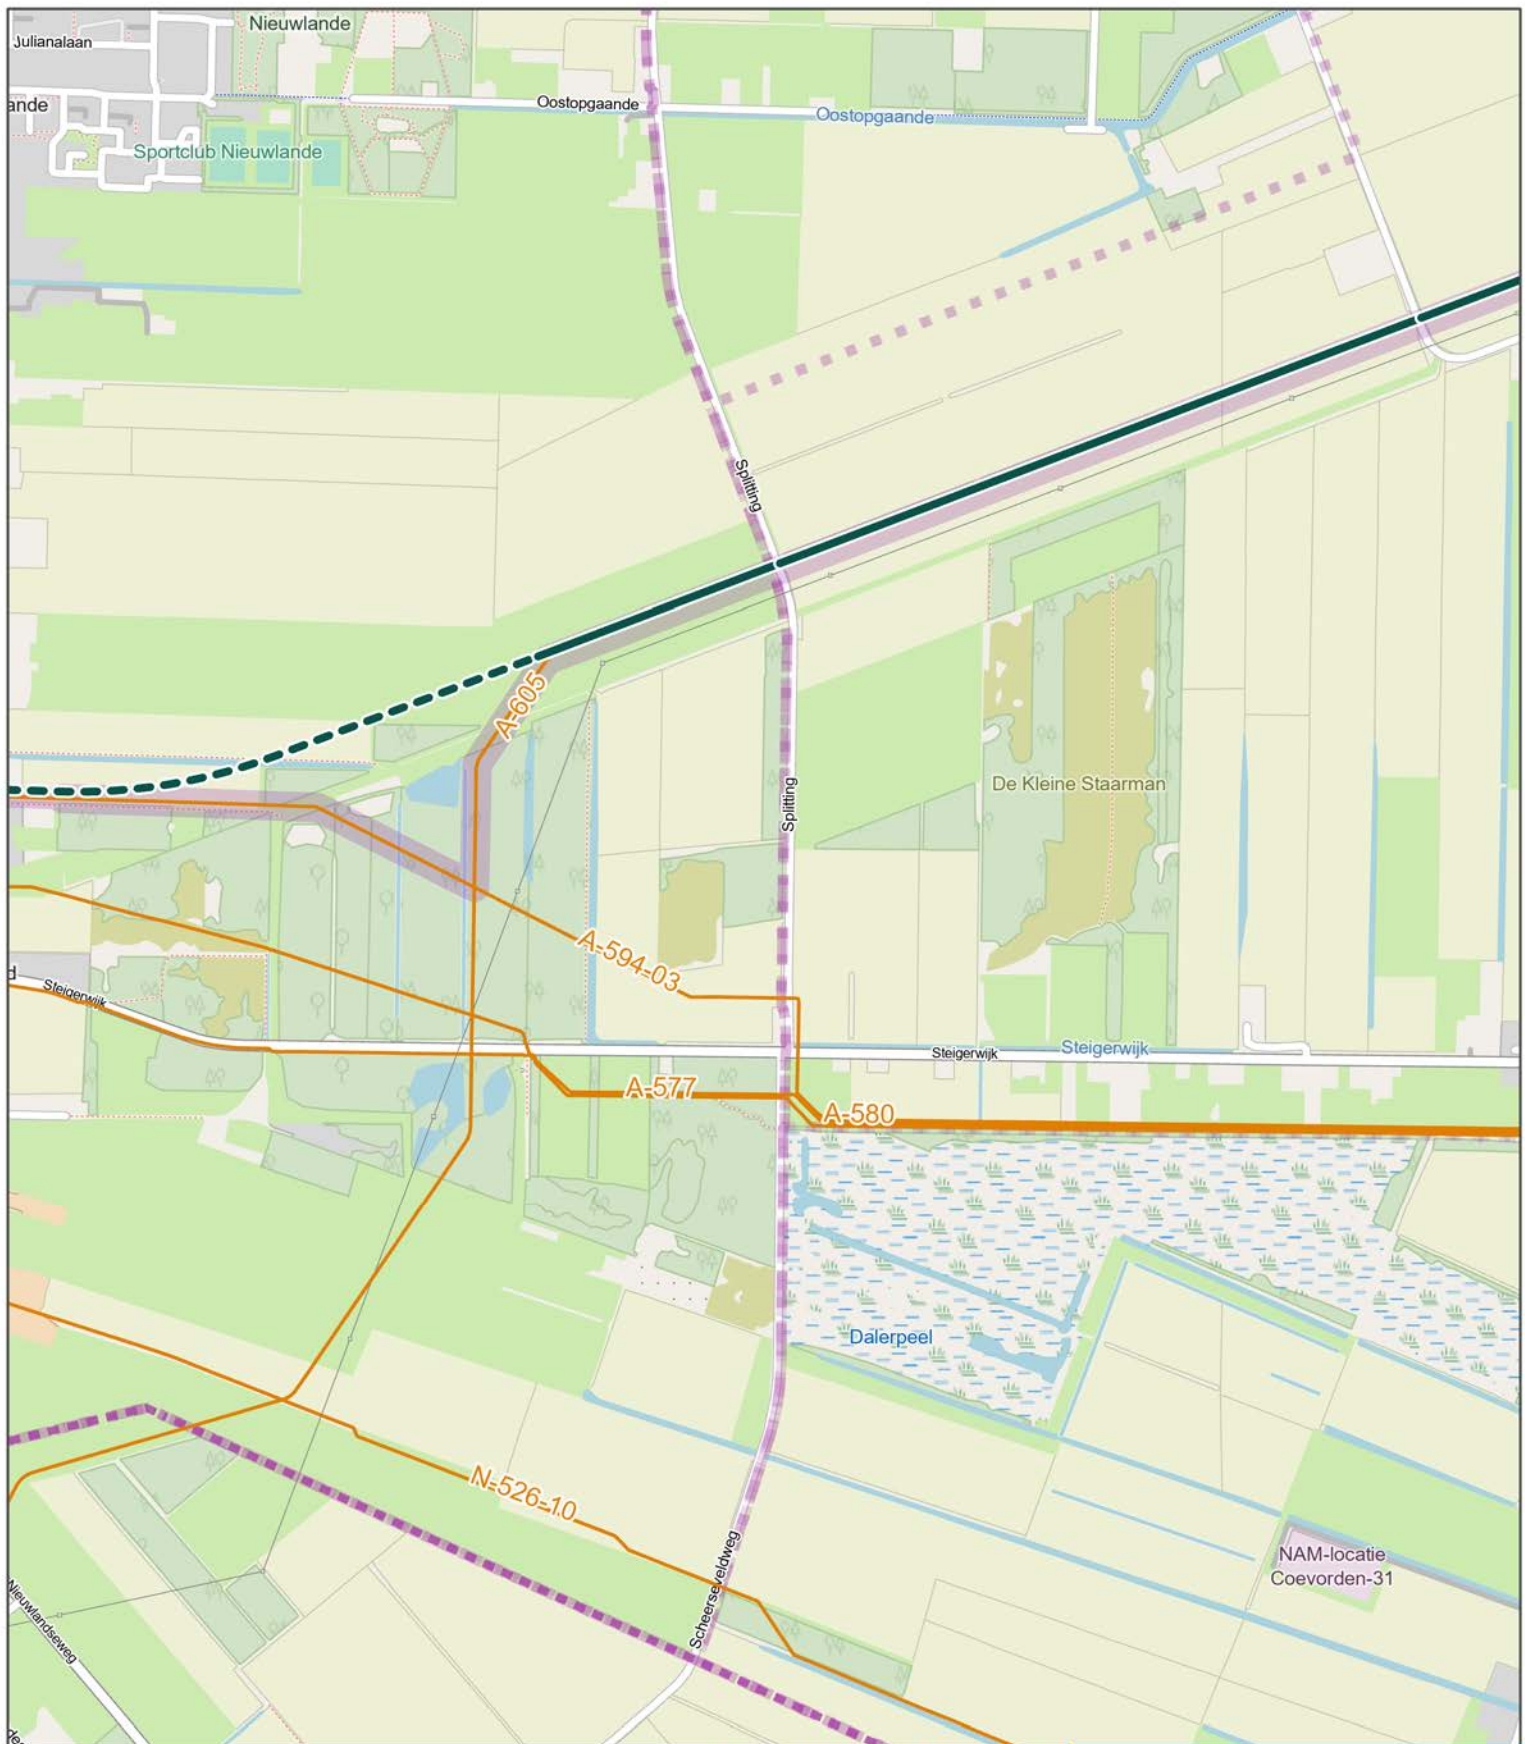


Trace - aanlegmethode

- Basis (nieuw) - Boring
- Basis (nieuw) - Open ontgraving

Bestaande situatie

- Bestaande aardgasleiding
- PEH-strook

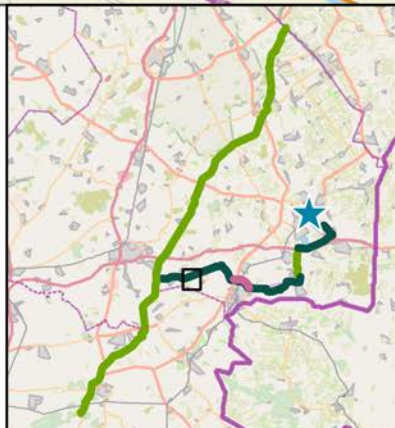

DEELGEBIED ELIM - Vliegghuis WATERSTOFNETWERK DRENTHE OVERIJSEL


OPDRACHTGEVER: Hynetwork
PAGINANUMMER: 3 / 9



DATUM: 26-8-2024
SCHAAL (A4): 1:14.000

0 200 400 600 m



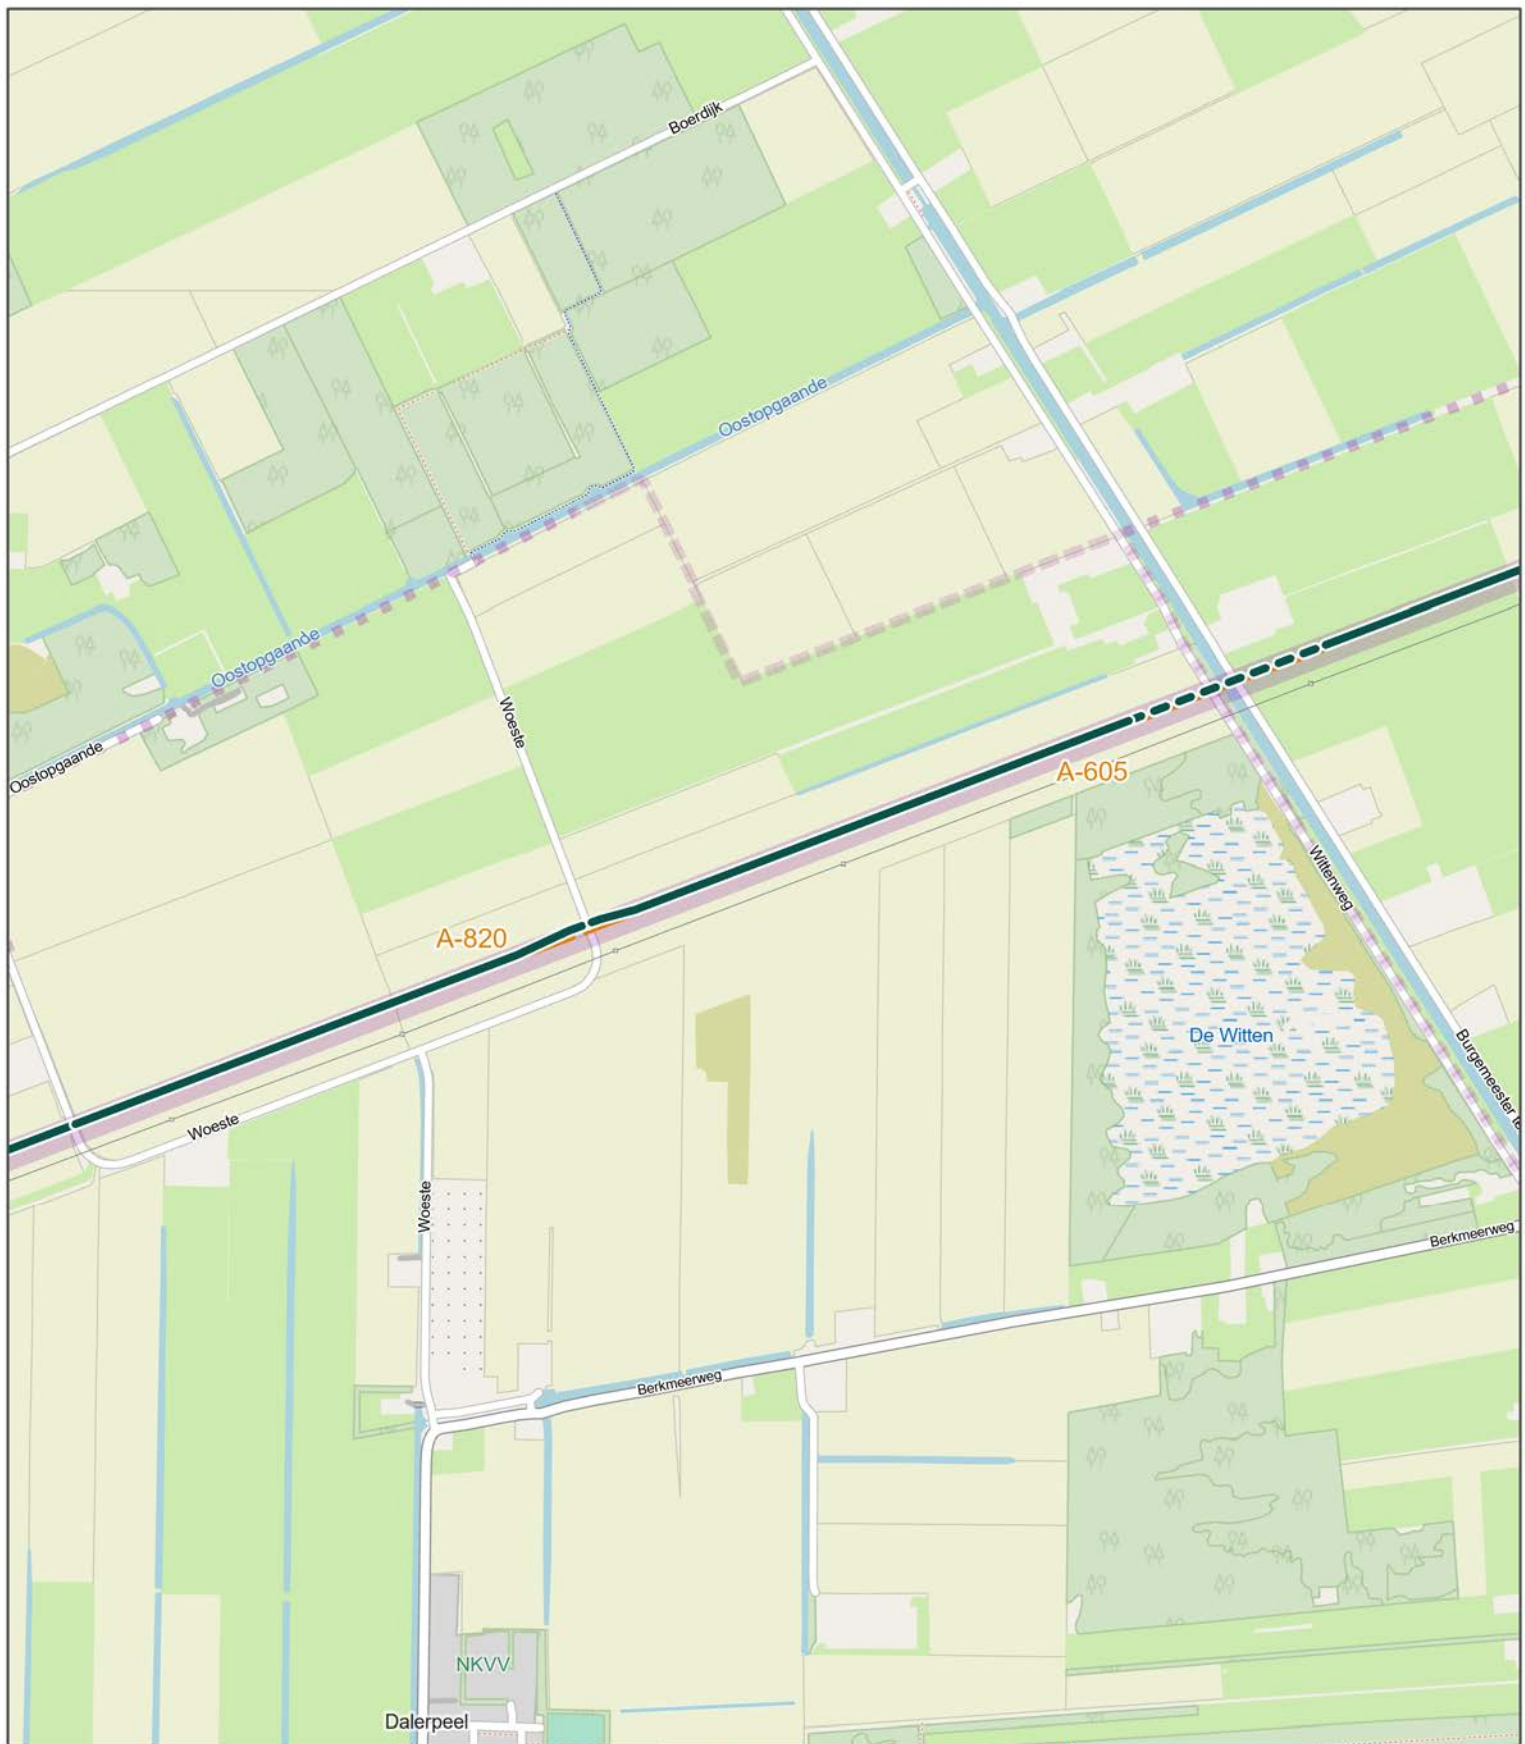


Trace - aanlegmethode

- Basis (nieuw) - Boring
- Basis (nieuw) - Open ontgraving

Bestaande situatie

- Bestaande aardgasleiding
- PEH-strook

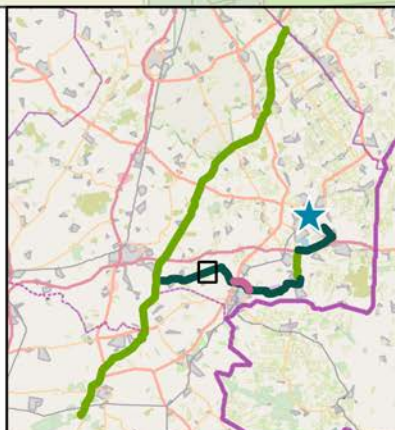

DEELGEBIED ELIM - Vliegghuis WATERSTOFNETWERK DRENTHE OVERIJSEL

OPDRACHTGEVER: Hynetwork
PAGINANUMMER: 4 / 9



DATUM: 26-8-2024
SCHAAL (A4): 1:14.000

0 200 400 600 m






Trace - aanlegmethode

- Basis (nieuw) - Boring
- Basis (nieuw) - Open ontgraving

Bestaande situatie

- Bestaande aardgasleiding
- PEH-strook

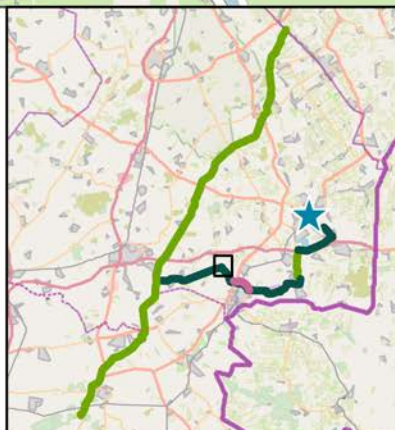

DEELGEBIED ELIM - Vliegghuis WATERSTOFNETWERK DRENTHE OVERIJSEL


OPDRACHTGEVER: Hynetwork
PAGINANUMMER: 5 / 9



DATUM: 26-8-2024
SCHAAL (A4): 1:14.000

0 200 400 600 m



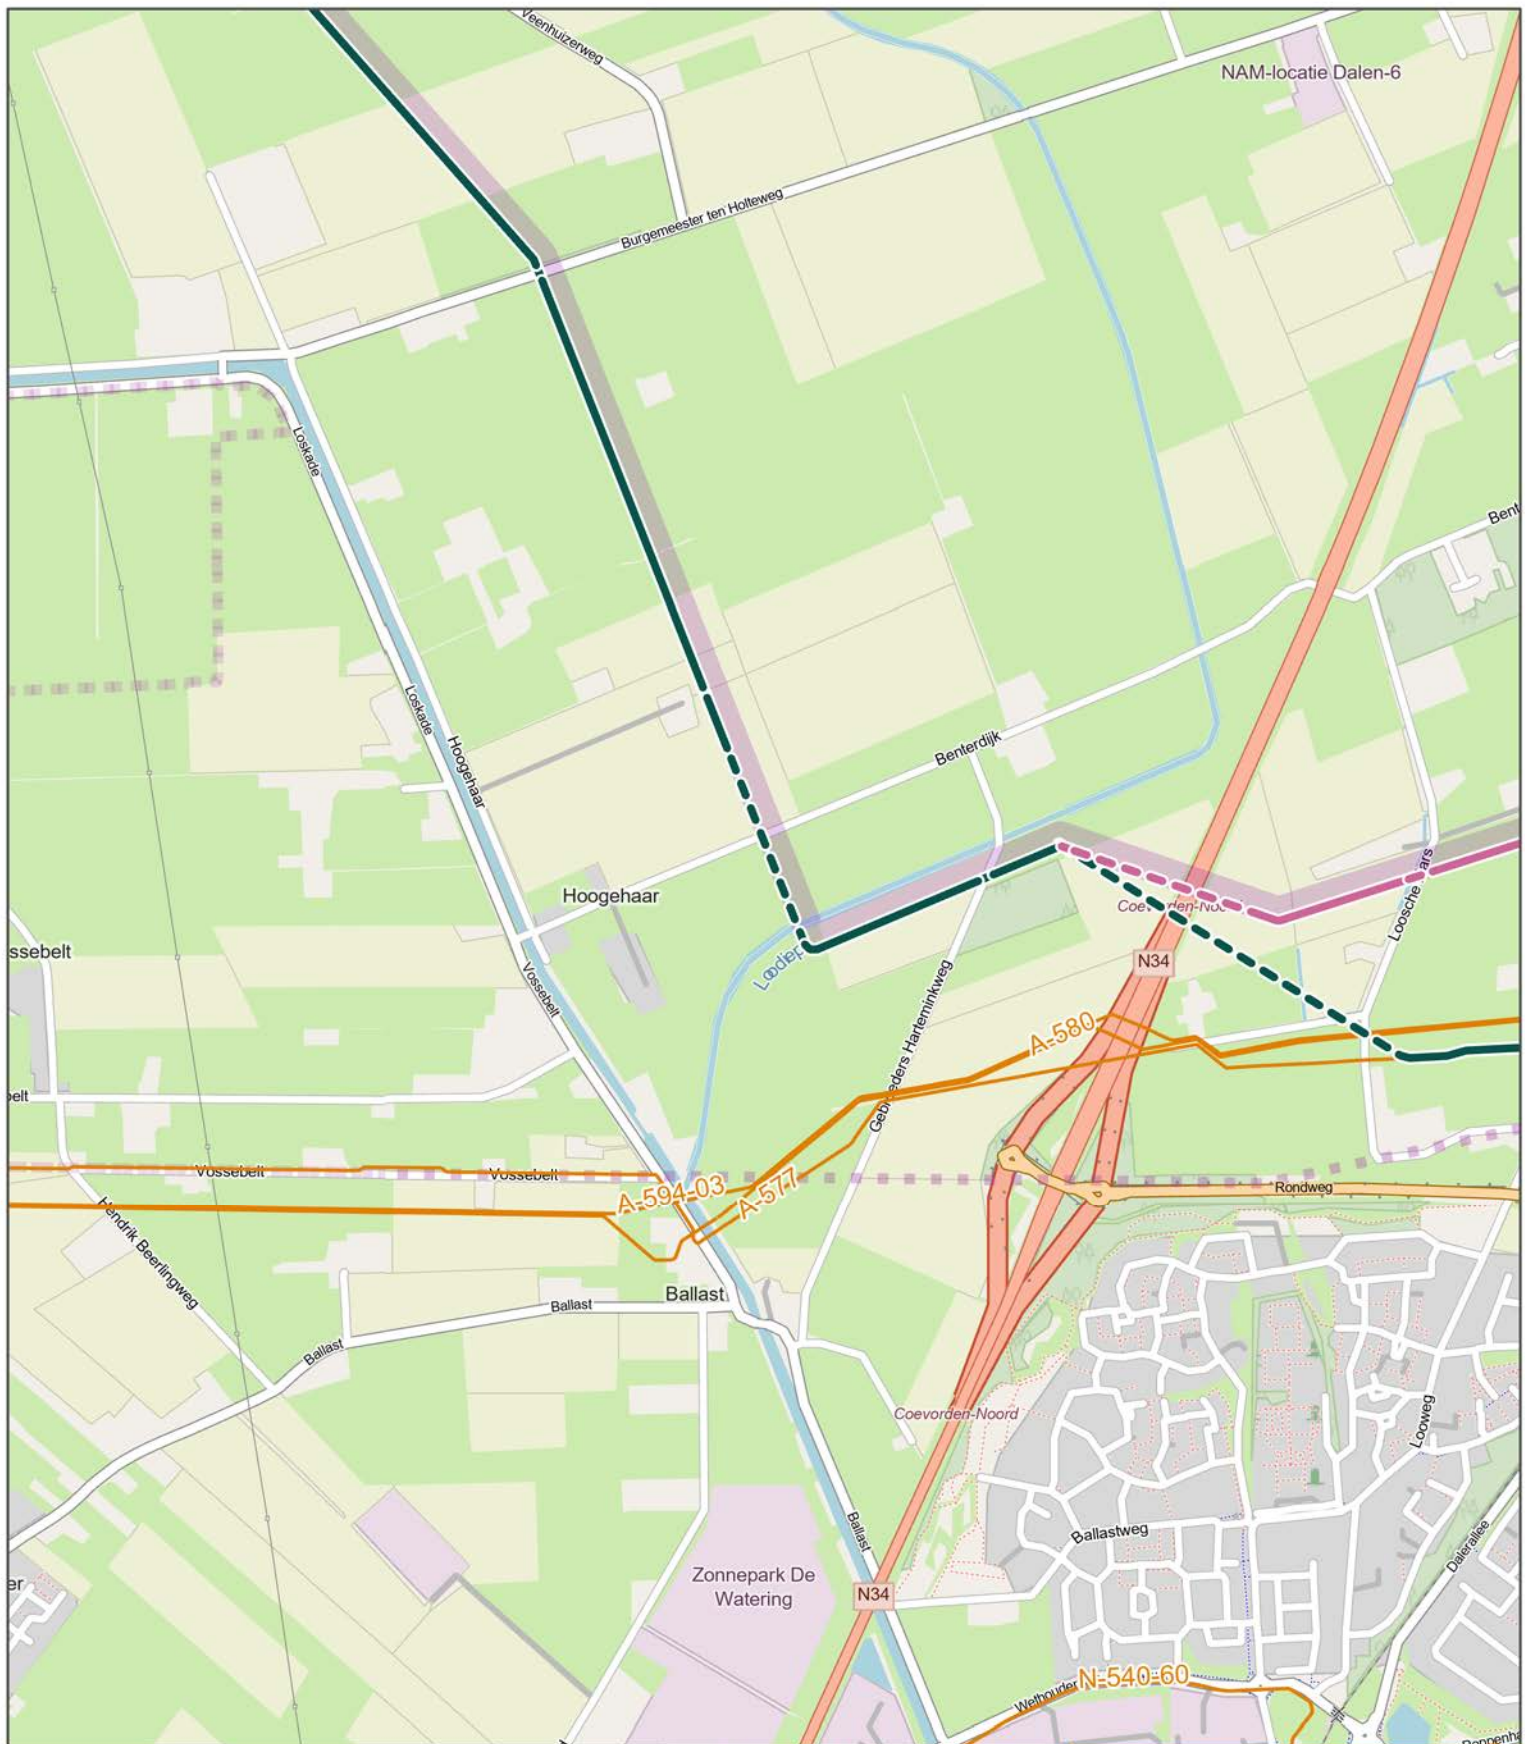


Trace - aanlegmethode

- Basis (nieuw) - Boring
- Basis (nieuw) - Open ontgraving
- Coevorden II - Boring
- Coevorden II - Open ontgraving

Bestaande situatie

- Bestaande aardgasleiding
- PEH-strook

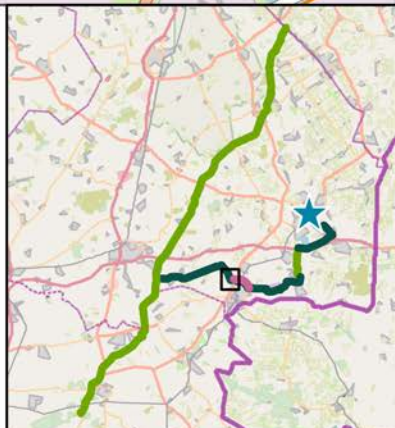

DEELGEBIED ELIM - Vliegghuis

WATERSTOFNETWERK DRENTE OVERIJSEL

OPDRACHTGEVER:

Hynetwork

PAGINANUMMER:

6 / 9

ARCADIS


Design & Consultancy
for natural and
built assets

DATUM: 26-8-2024

SCHAAL (A4): 1:14.000

0 200 400 600 m



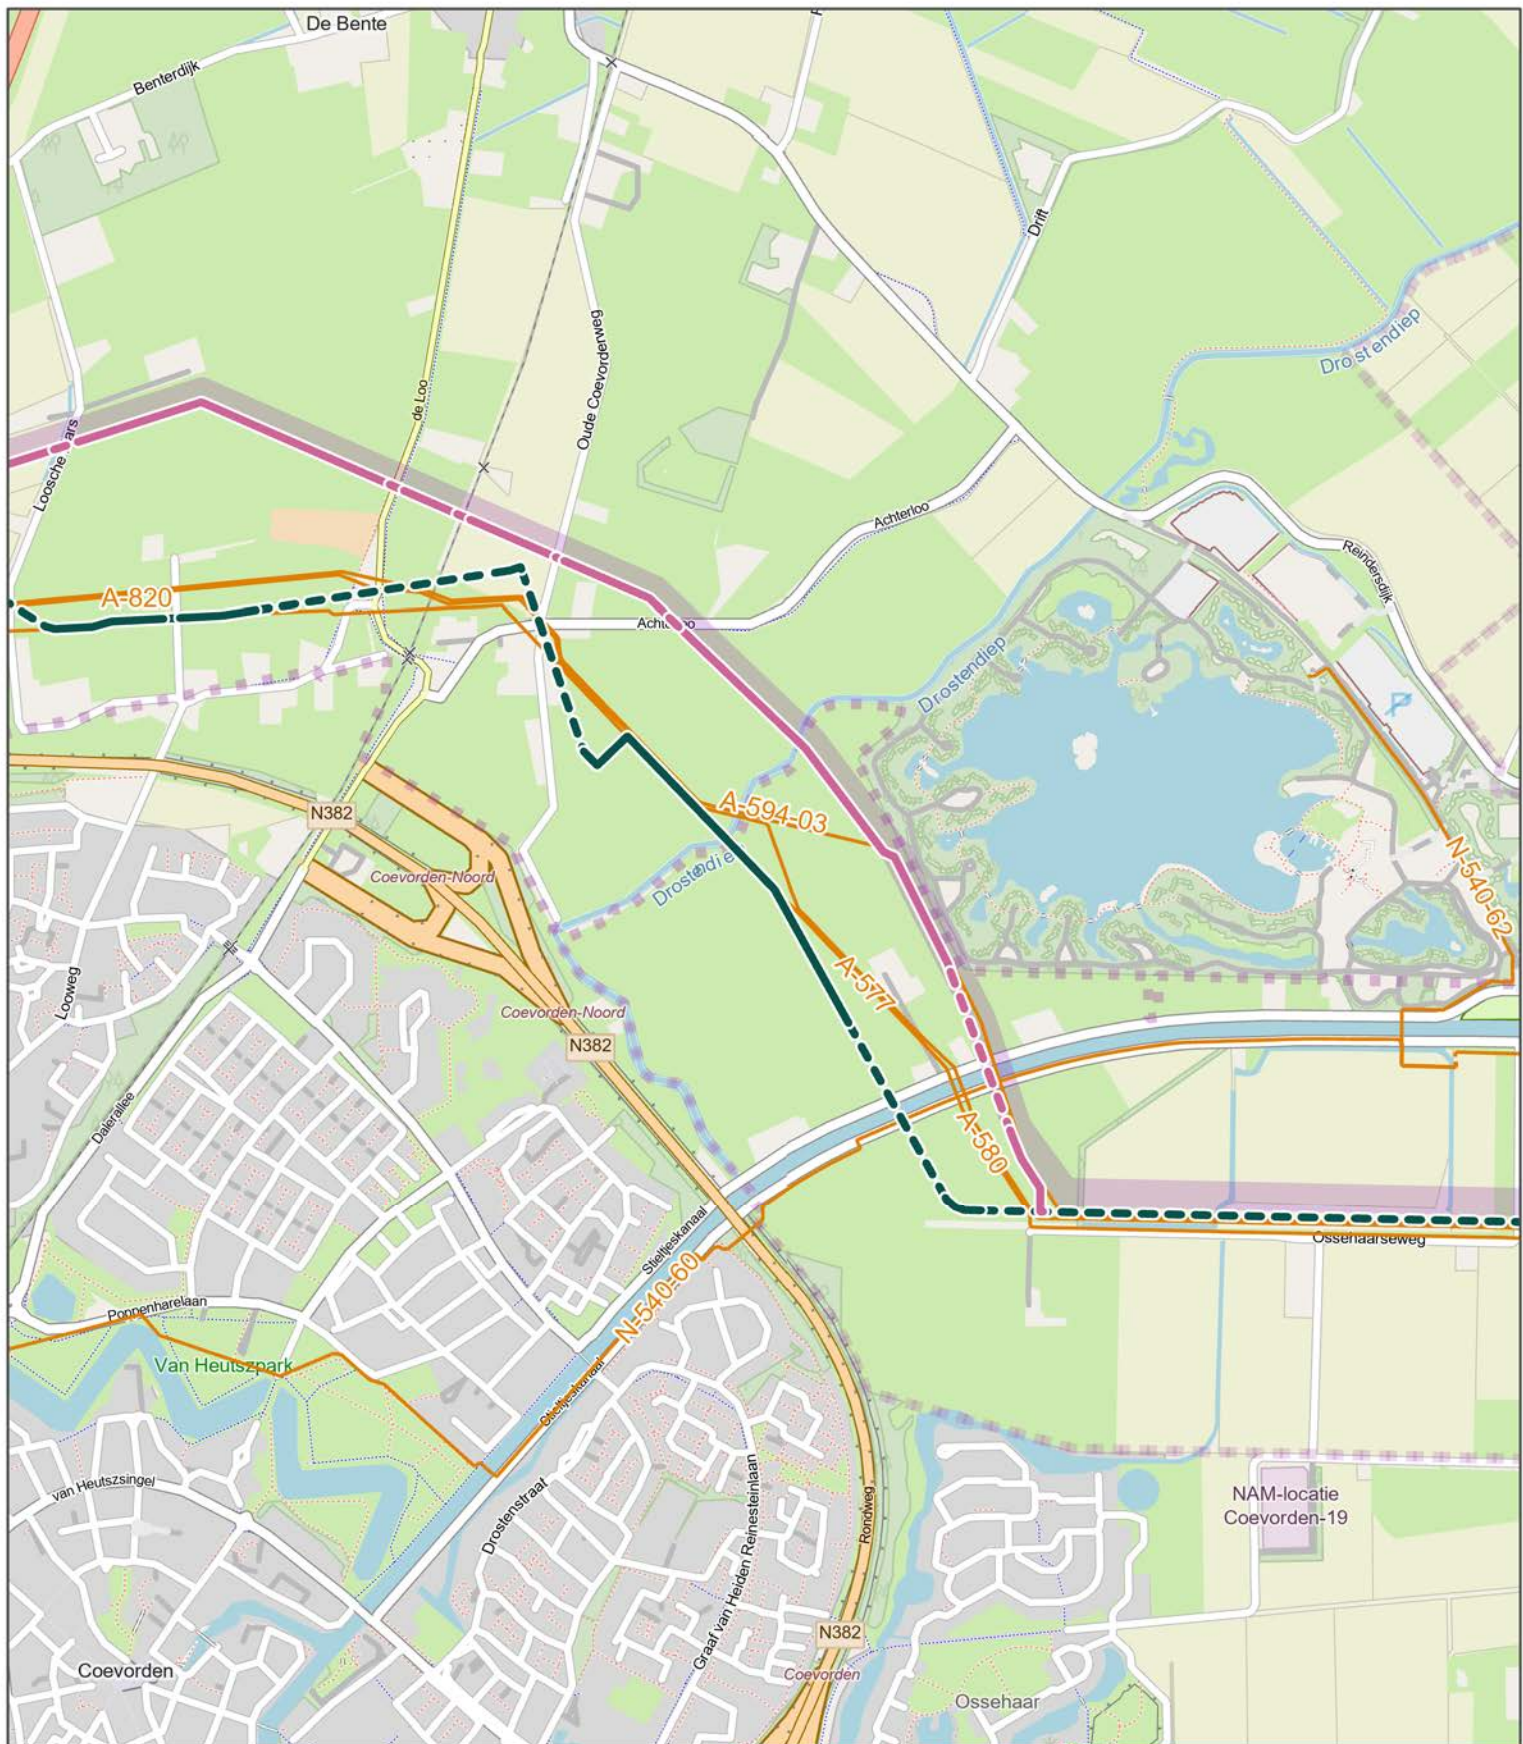


Trace - aanlegmethode

- Basis (nieuw) - Boring
- Basis (nieuw) - Open ontgraving
- Coevorden II - Boring
- Coevorden II - Open ontgraving

Bestaande situatie

- Bestaande aardgasleiding
- PEH-strook

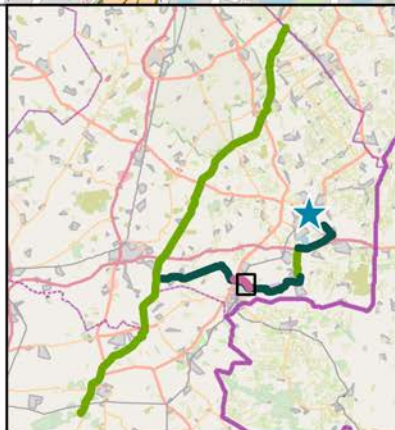

DEELGEBIED ELIM - Vliegghuis

WATERSTOFNETWERK DRENTHE OVERIJSSSEL

OPDRACHTGEVER:

Hynetwork

PAGINANUMMER:

7 / 9

ARCADIS


Design & Consultancy
for natural and
built assets

DATUM: 26-8-2024

SCHAAL (A4): 1:14.000

0 200 400 600 m



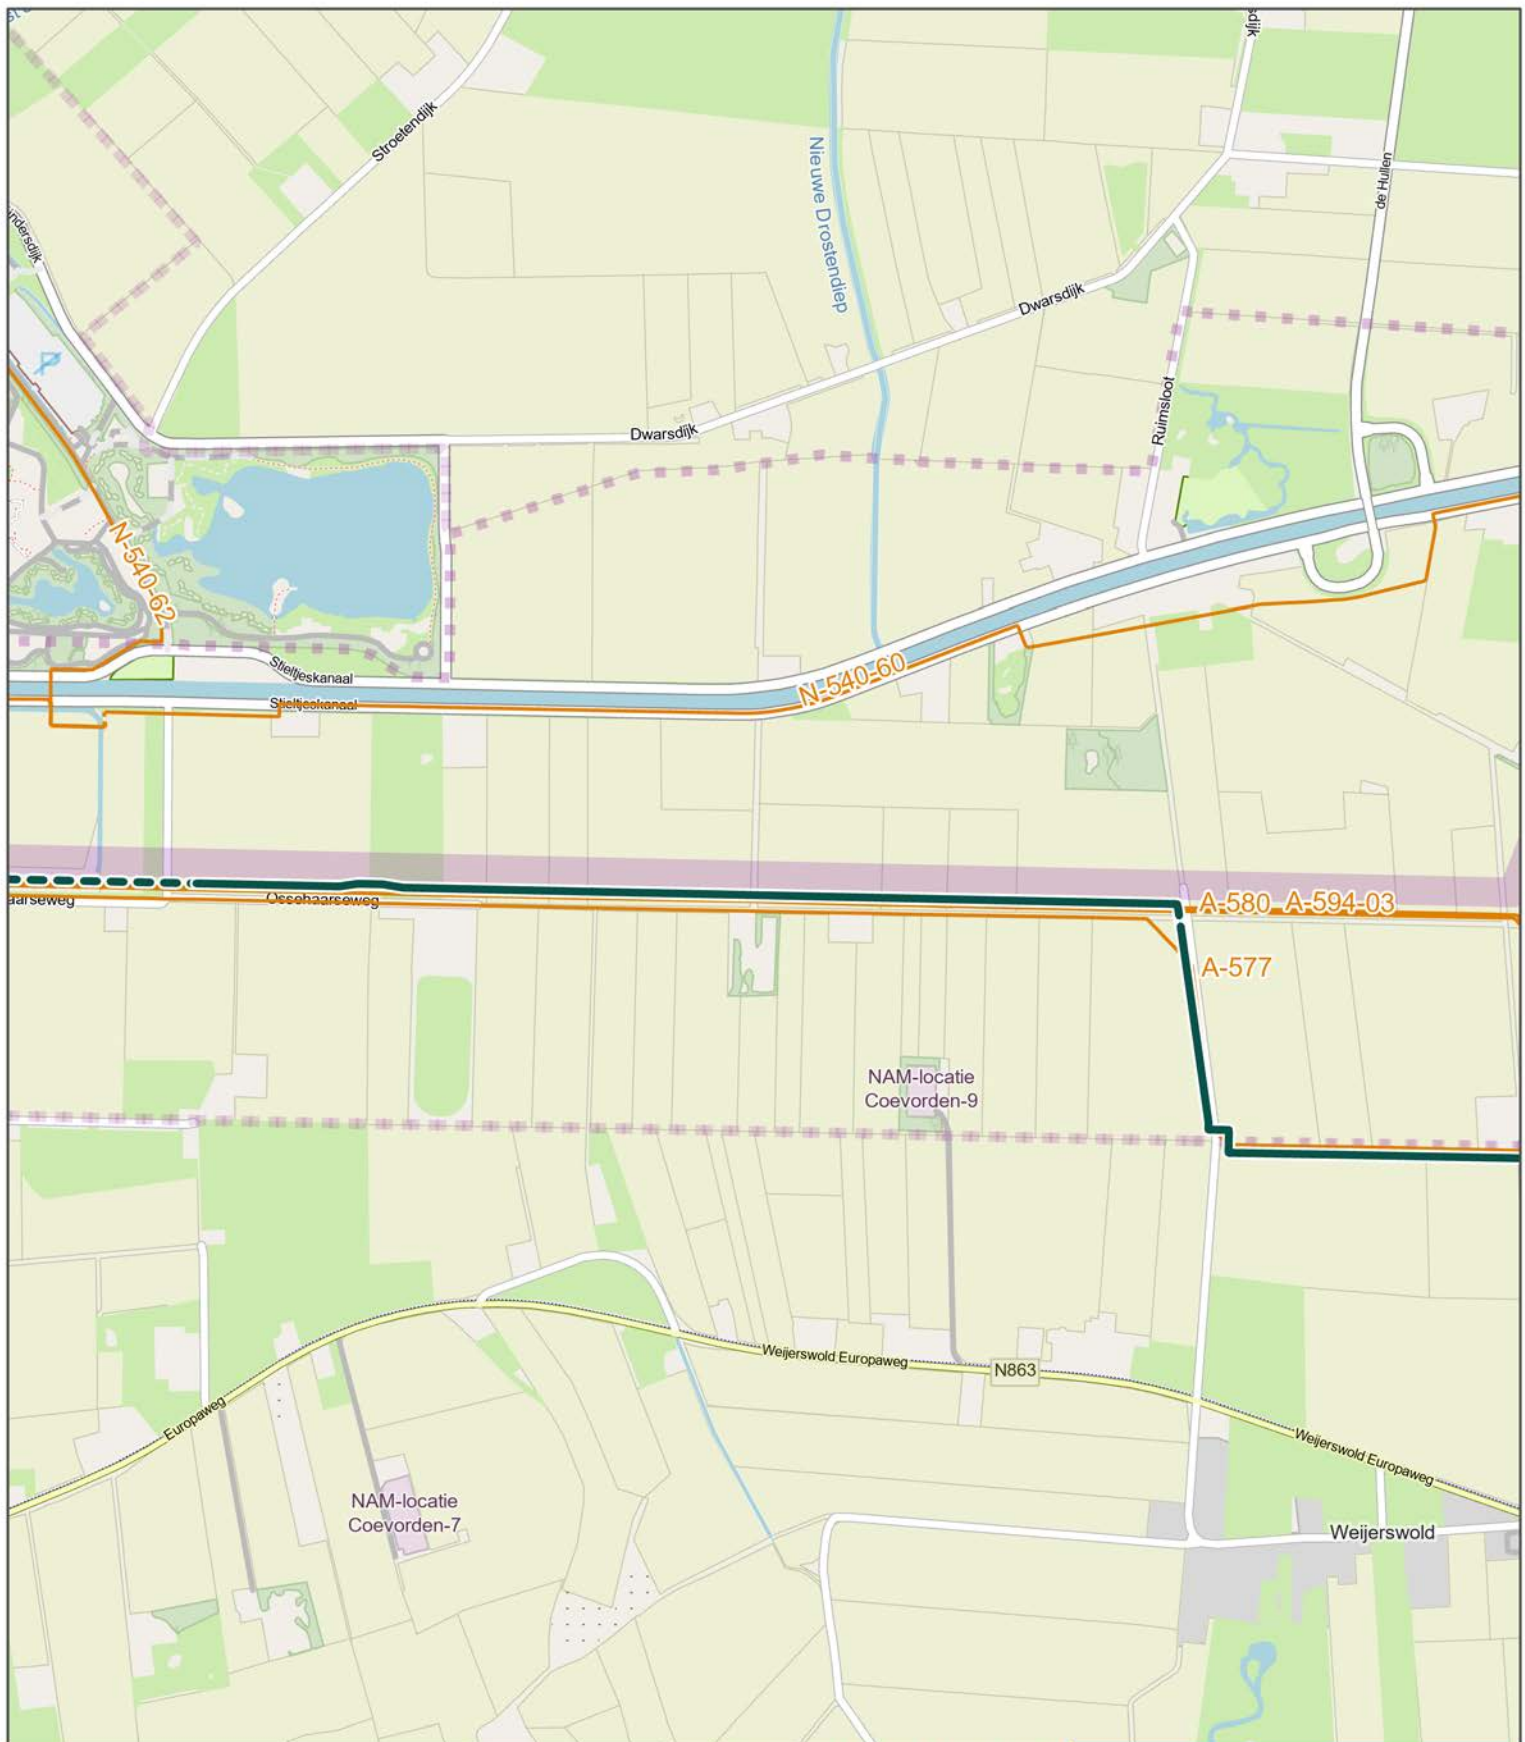


Trace - aanlegmethode

- Basis (nieuw) - Boring
- Basis (nieuw) - Open ontgraving

Bestaande situatie

- Bestaande aardgasleiding
- PEH-strook

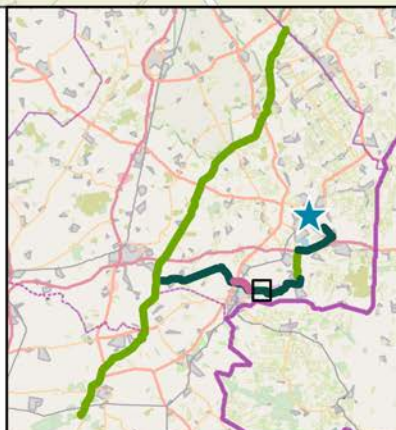

DEELGEBIED ELIM - Vliegghuis WATERSTOFNETWERK DRENTHE OVERIJSSSEL

OPDRACHTGEVER: Hynetwork
PAGINANUMMER: 8 / 9


ARCADIS Design & Consultancy
for natural and built assets

DATUM: 26-8-2024

SCHAAL (A4): 1:14.000

0 200 400 600 m



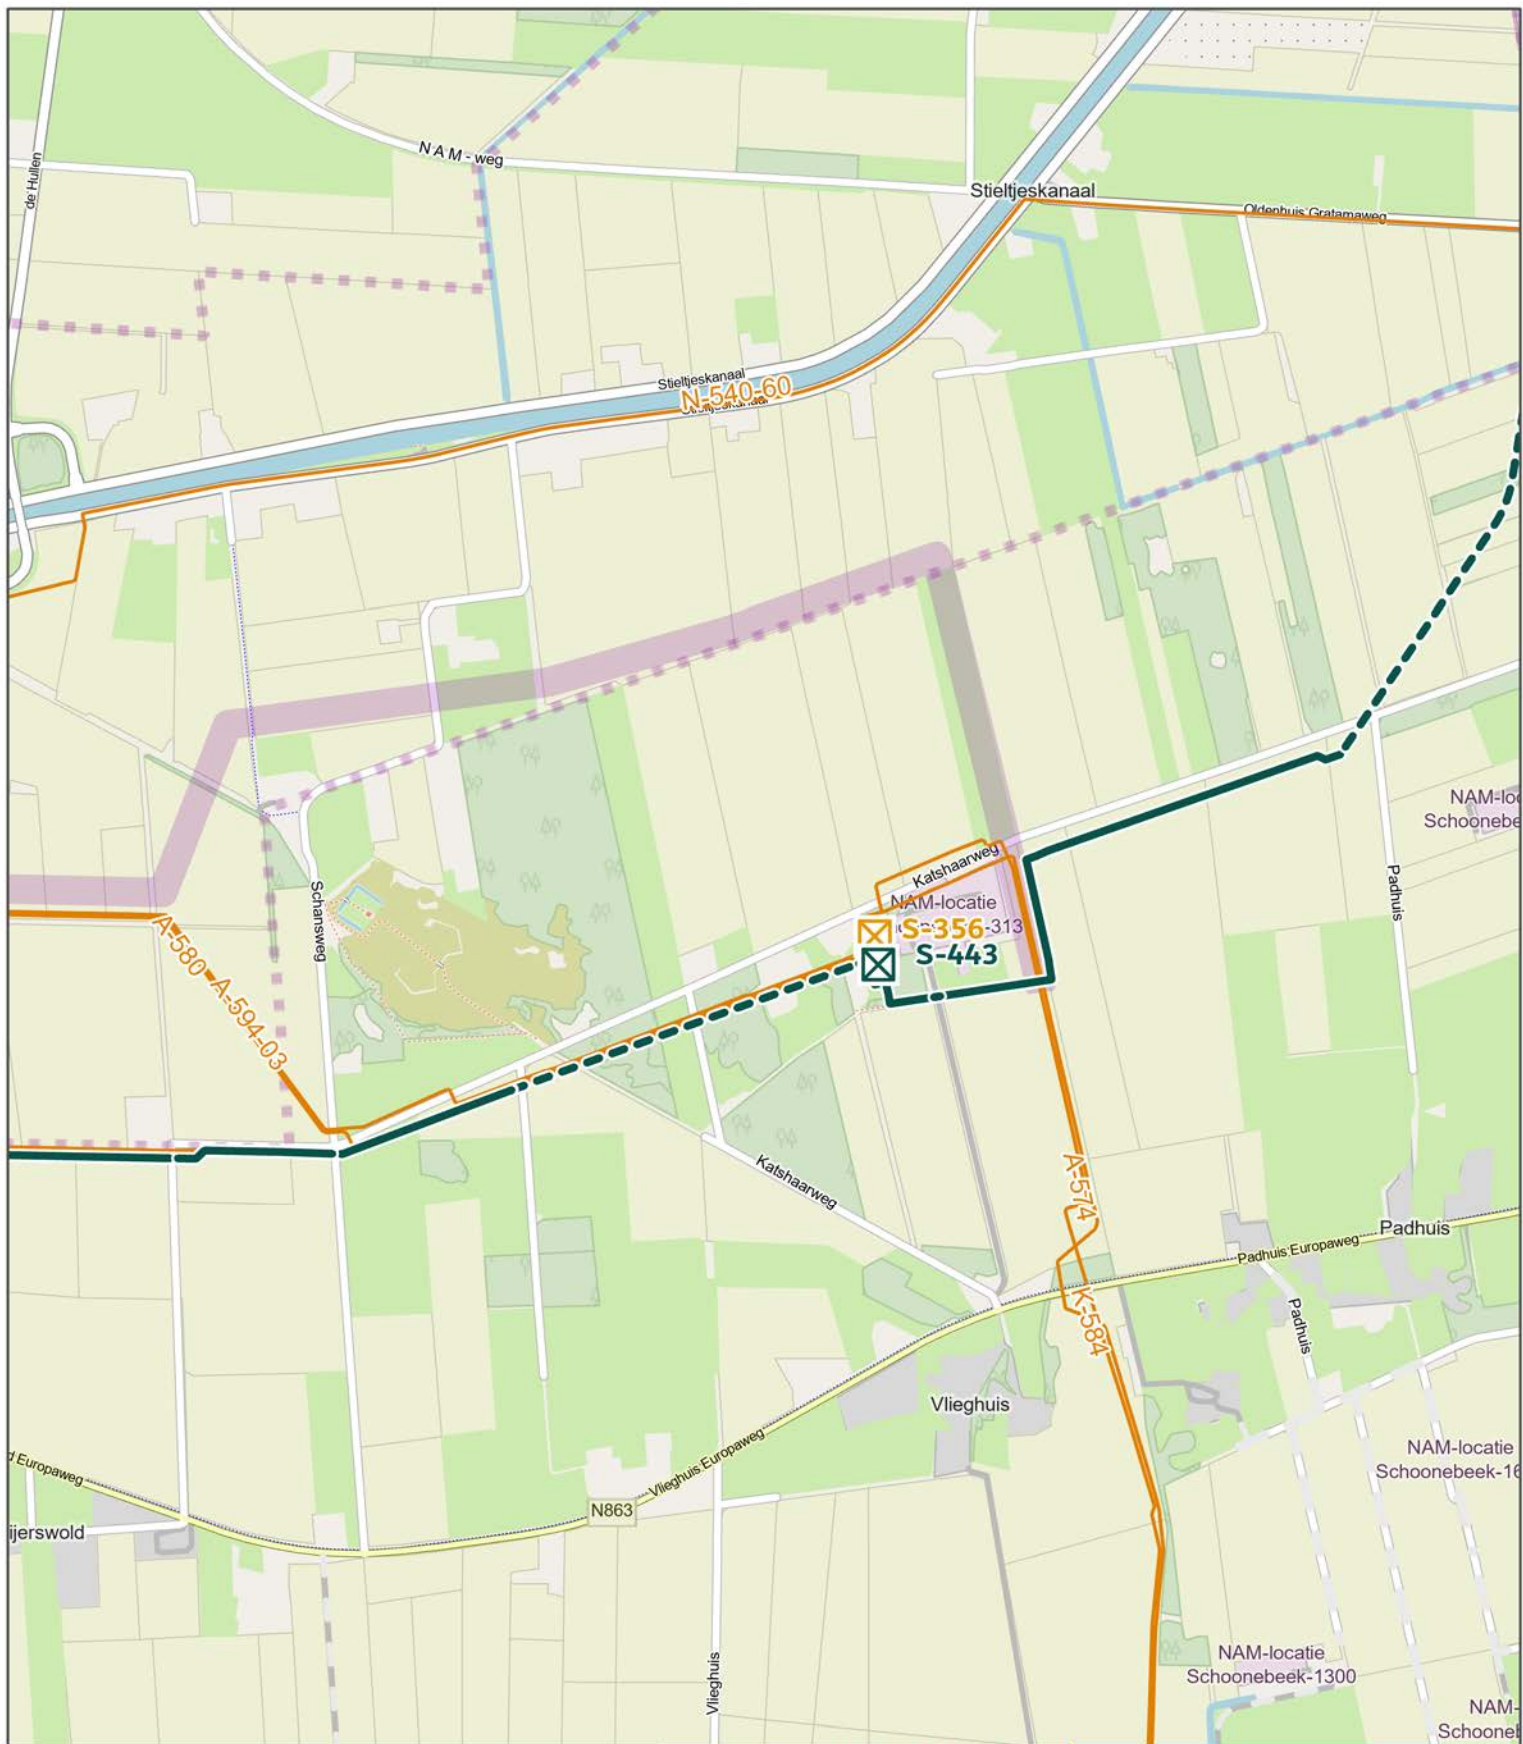

Afsluiters


-  Nieuw aan te leggen
-  Ontkoppelen bestaand

Trace - aanlegmethode

-  Basis (nieuw) - Boring
-  Basis (nieuw) - Open ontgraving

Bestaande situatie

-  Bestaande aardgasleiding
-  PEH-strook

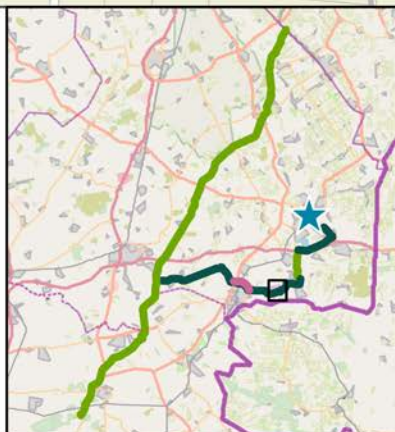

DEELGEBIED ELIM - VLEIGHUIS

WATERSTOFNETWERK DRENTHE OVERIJSSSEL


OPDRACHTGEVER: Hynetwork
PAGINANUMMER: 9 / 9



DATUM: 26-8-2024
SCHAAL (A4): 1:14.000

0 200 400 600 m



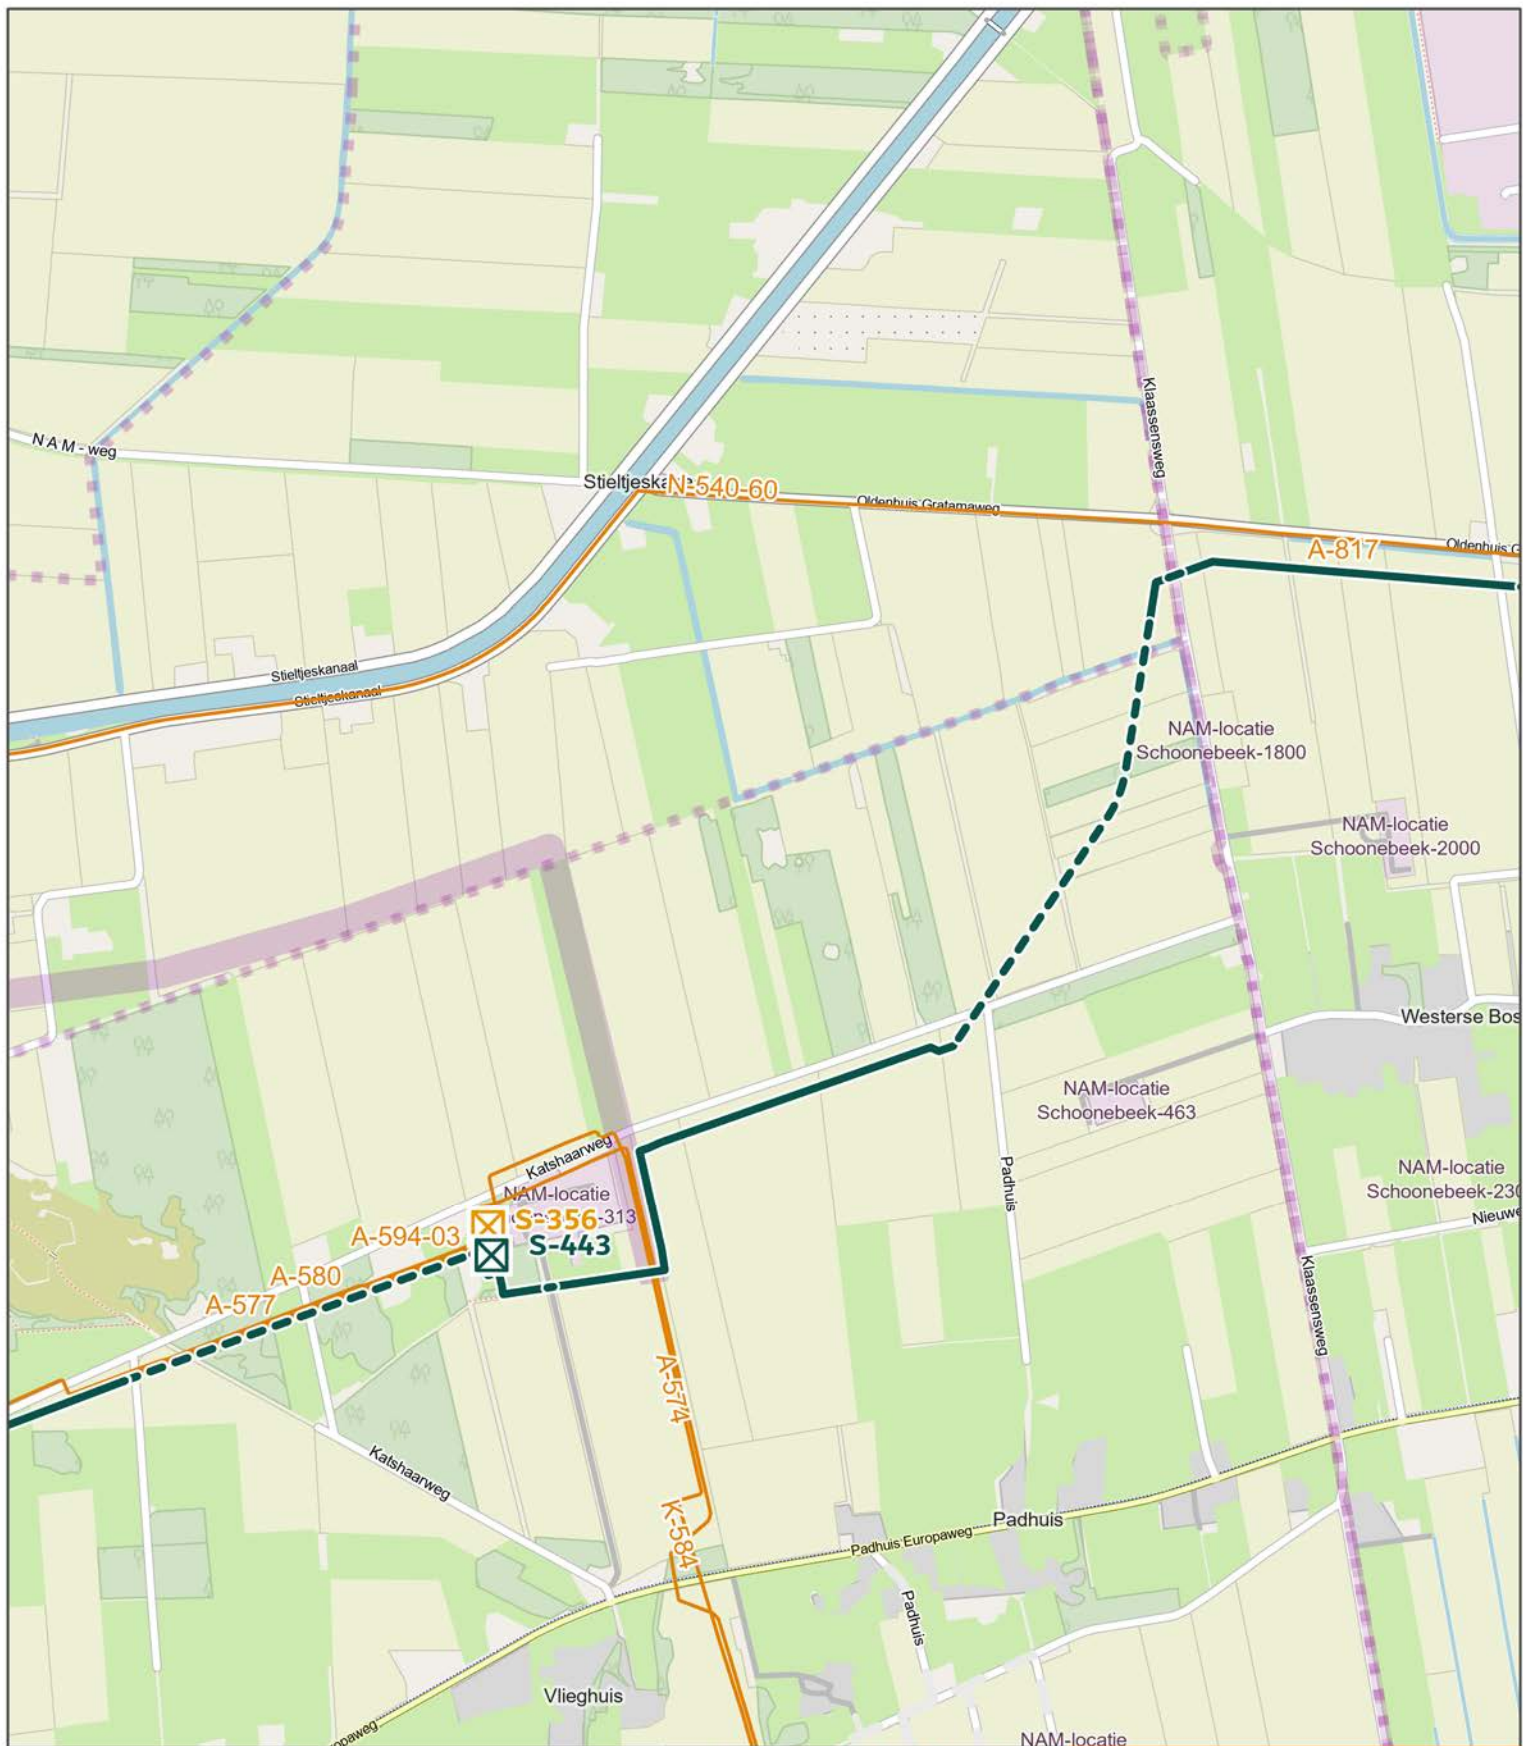

Afsluiters


-  Nieuw aan te leggen
-  Ontkoppelen bestaand

Trace - aanlegmethode

-  Basis (nieuw) - Boring
-  Basis (nieuw) - Open ontgraving

Bestaande situatie

-  Bestaande aardgasleiding
-  PEH-strook

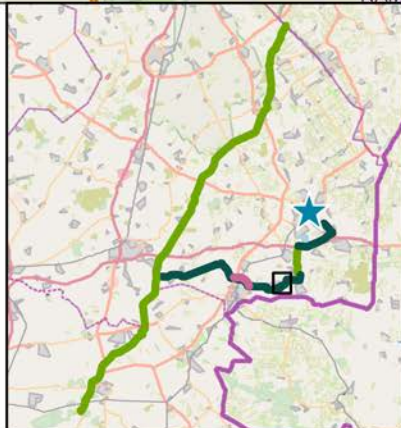

DEELGEBIED VLEGHUIS - NAM SCHOONEBEEK WATERSTOFNETWERK DRENTHE OVERIJSEL


OPDRACHTGEVER: Hynetwork
PAGINANUMMER: 1 / 2

ARCADIS Design & Consultancy
for natural and built assets

DATUM: 26-8-2024
SCHAAL (A4): 1:14.000

0 200 400 600 m



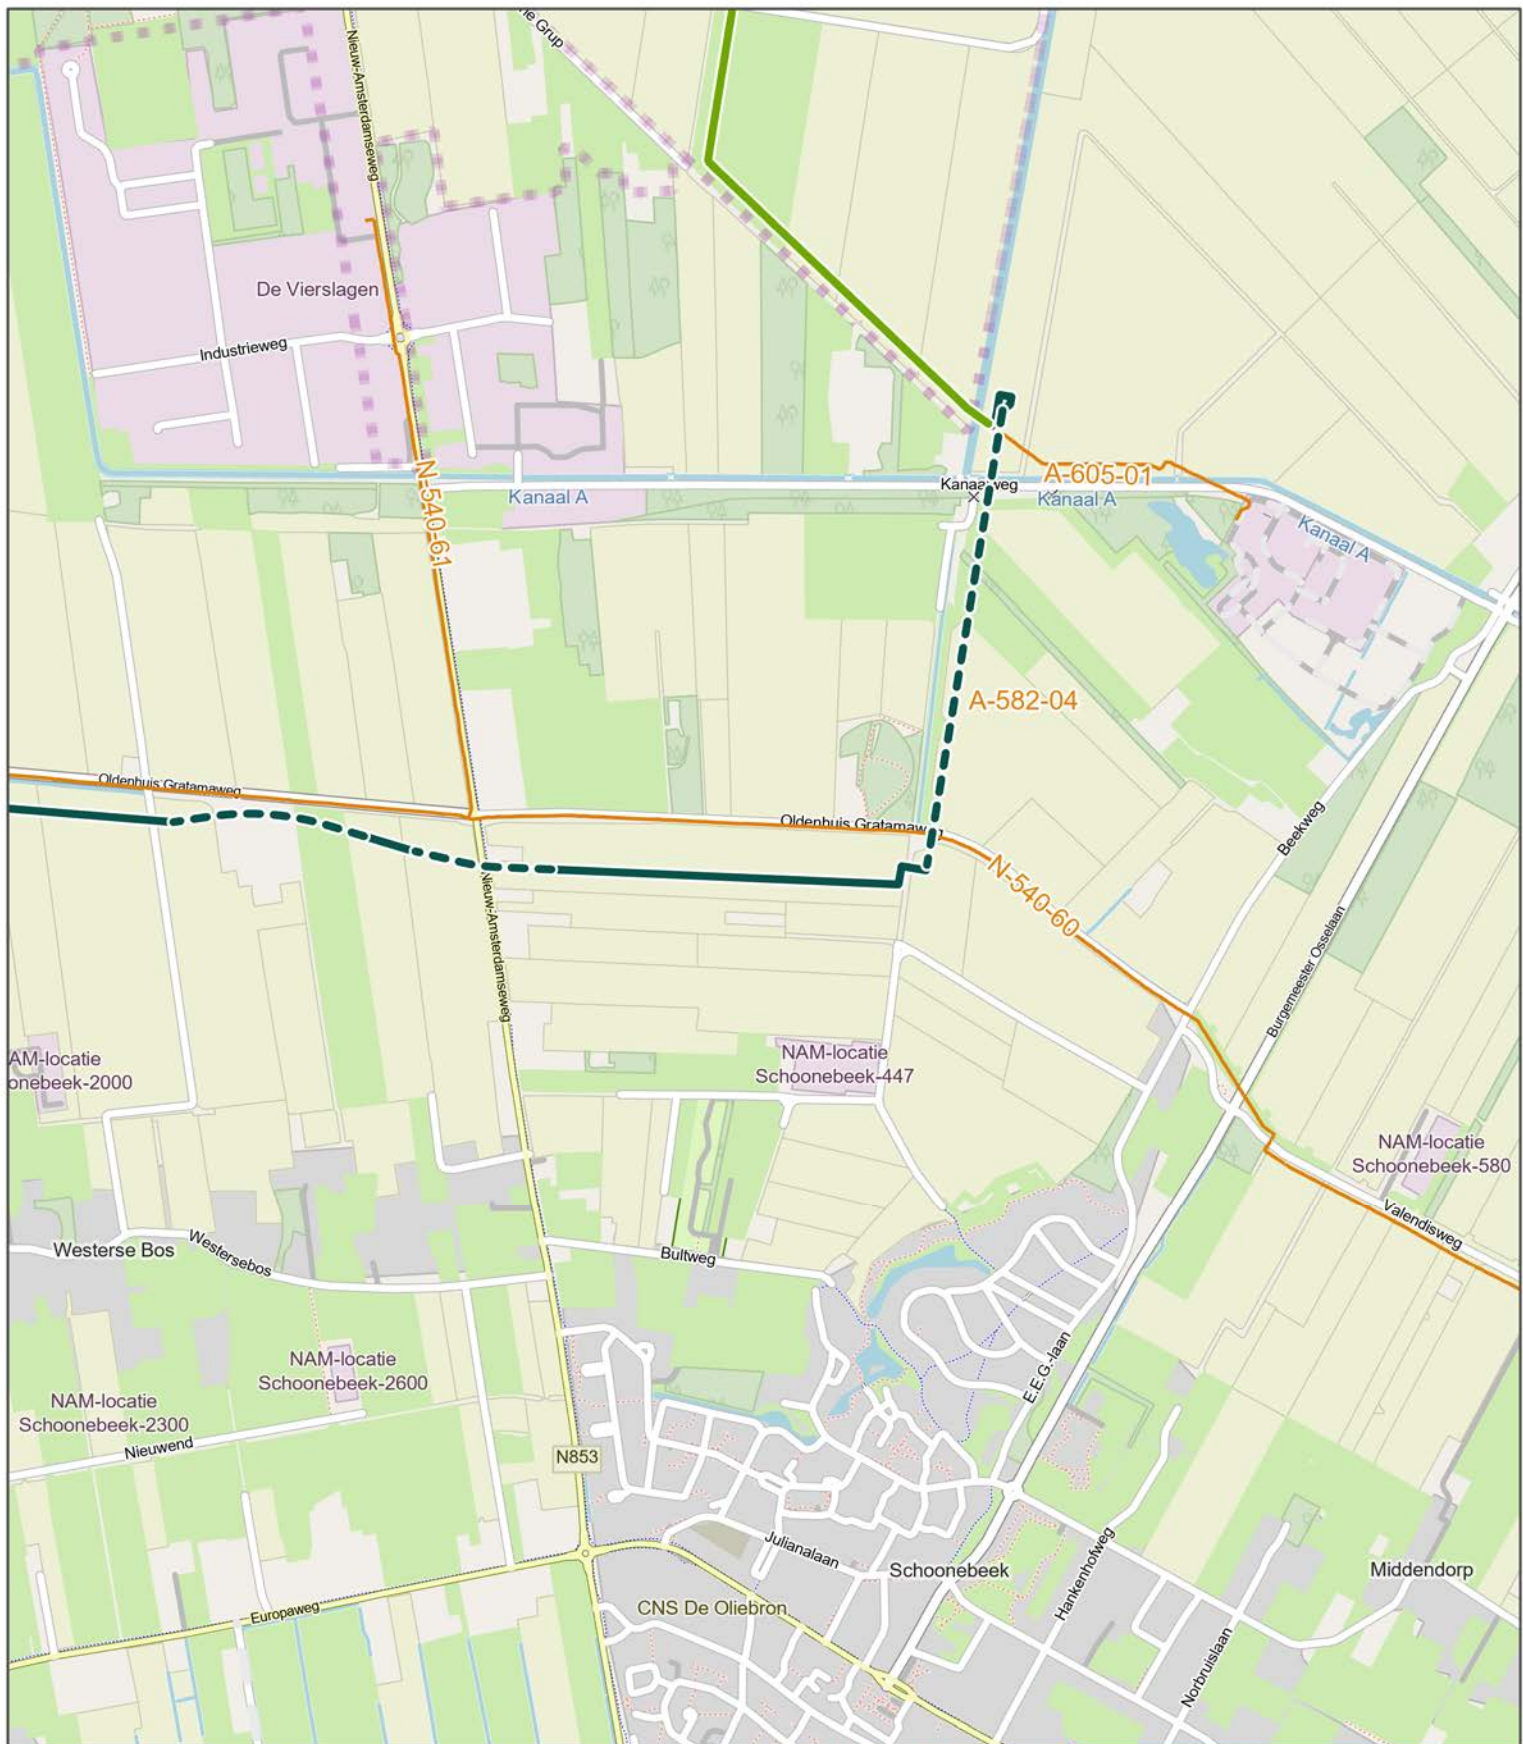


Trace - aanlegmethode

- Basis (hergebruik)
- Basis (nieuw) - Boring
- Basis (nieuw) - Open ontgraving

Bestaande situatie

- Bestaande aardgasleiding

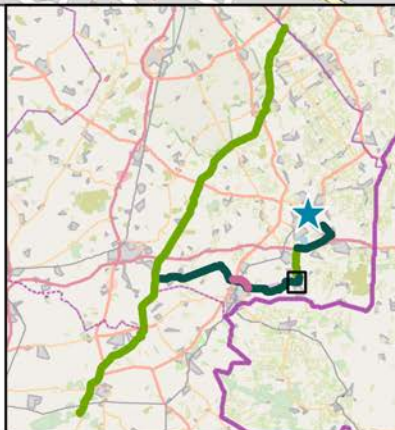

DEELGEBIED VliegHUIS - NAM SCHOONEBEEK WATERSTOFNETWERK DRENTHE OVERIJSEL

OPDRACHTGEVER: Hynetwork
PAGINANUMMER: 2 / 2





DATUM: 26-8-2024

SCHAAL (A4): 1:14.000

0 200 400 600 m



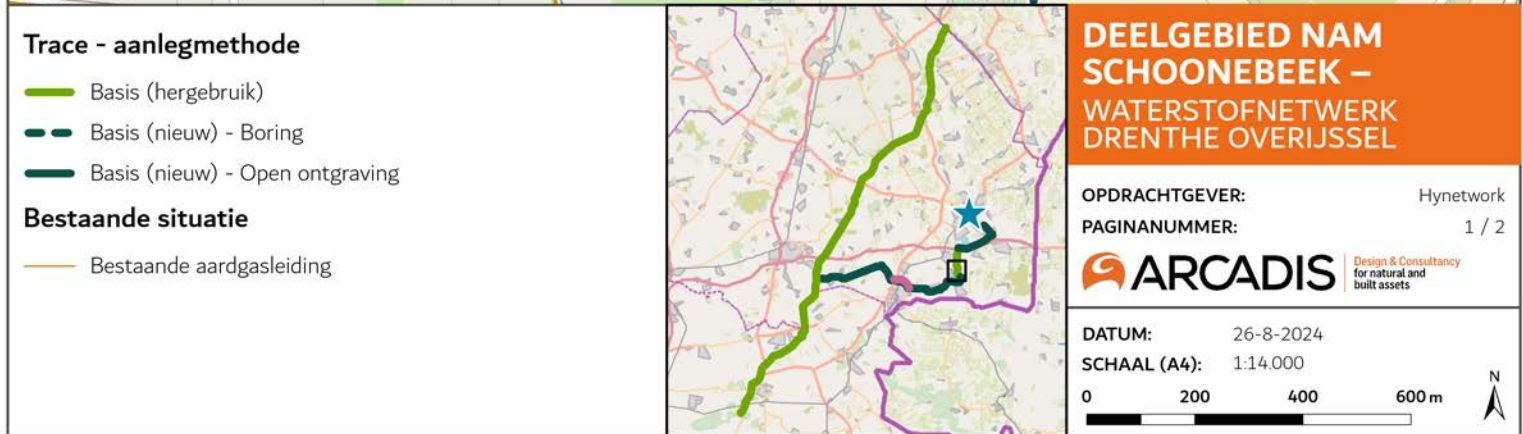

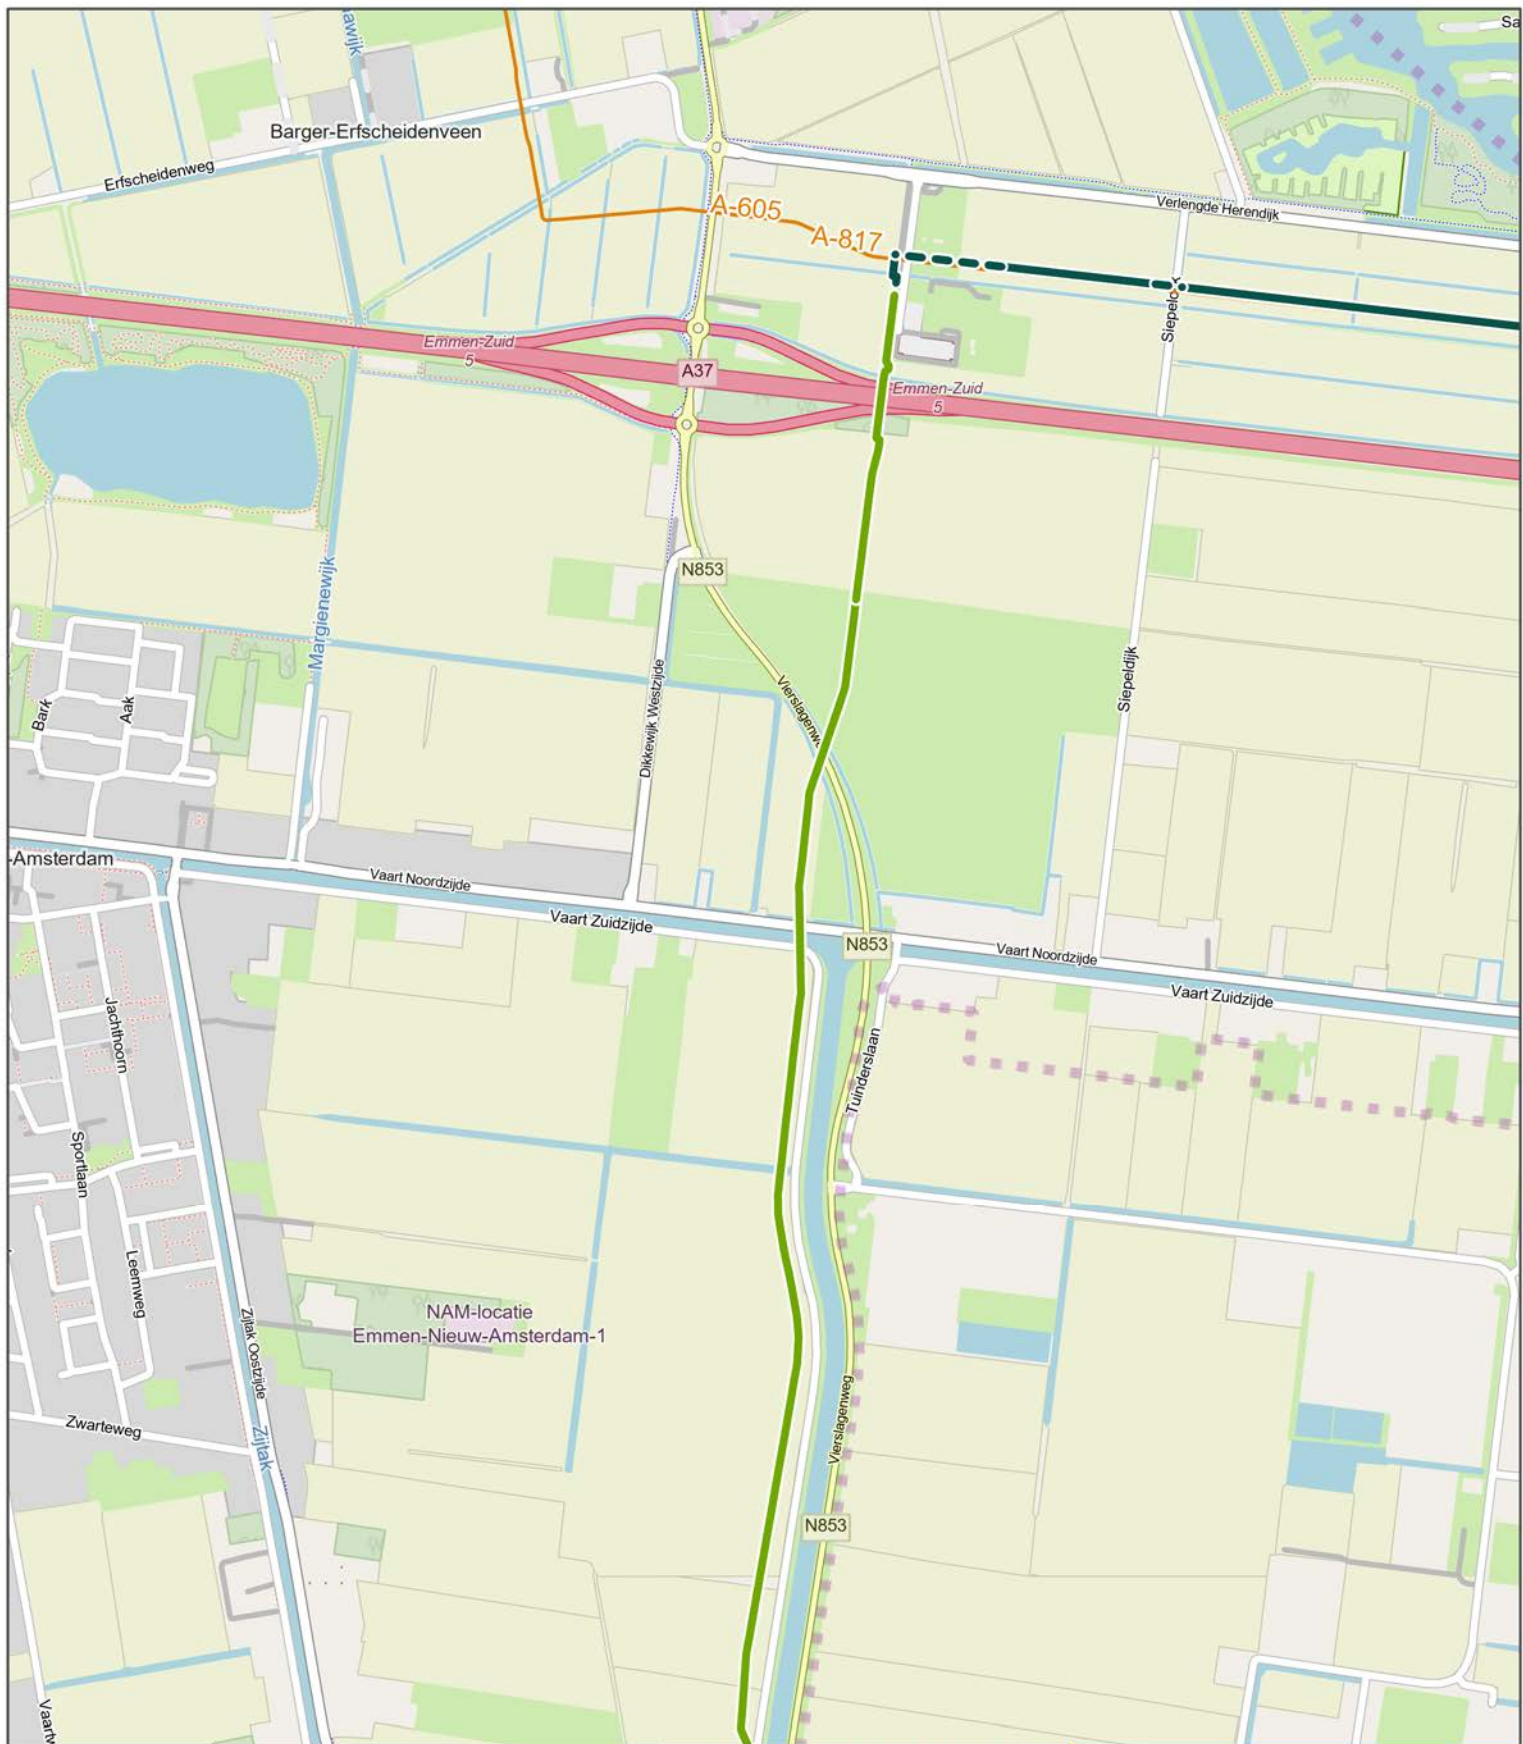


Trace - aanlegmethode

- Basis (hergebruik)
- Basis (nieuw) - Boring
- Basis (nieuw) - Open ontgraving

Bestaande situatie

- Bestaande aardgasleiding

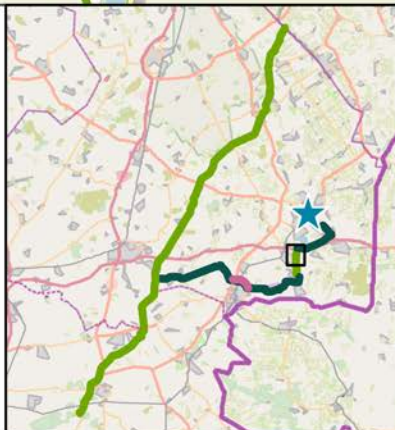

DEELGEBIED NAM SCHOONEBEEK – WATERSTOFNETWERK DRENTHE OVERIJSEL

OPDRACHTGEVER: Hynetwork
PAGINANUMMER: 2 / 2




DATUM: 26-8-2024

SCHAAL (A4): 1:14.000

0 200 400 600 m



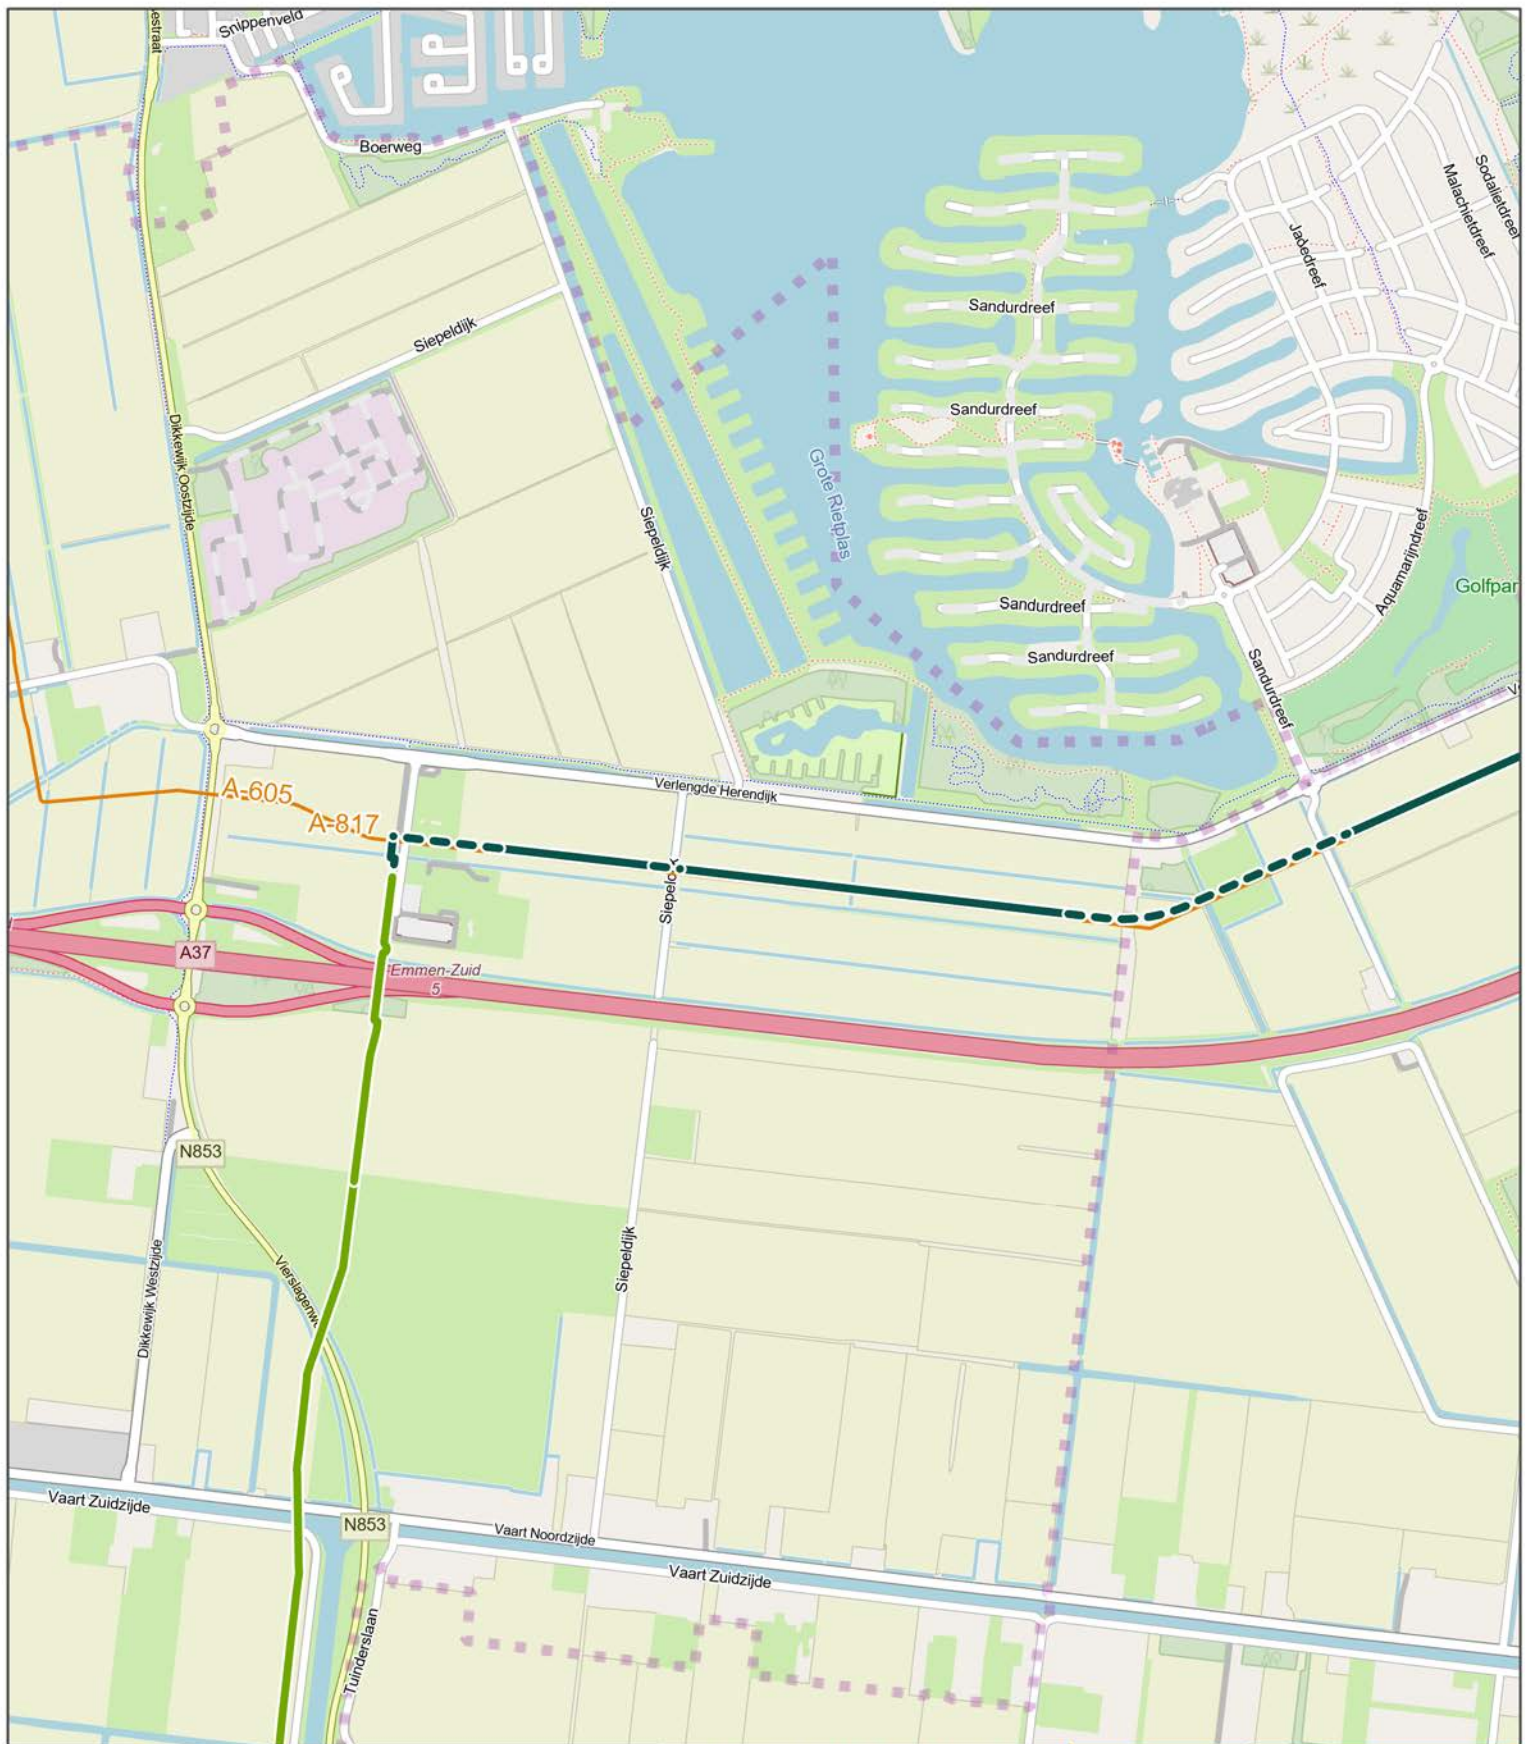


Trace - aanlegmethode

- Basis (hergebruik)
- Basis (nieuw) - Boring
- Basis (nieuw) - Open ontgraving

Bestaande situatie

- Bestaande aardgasleiding

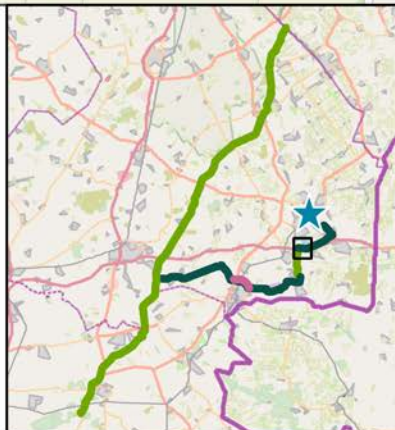

DEELGEBIED NIEUW-AMSTERDAM – GZI

WATERSTOFNETWERK DRENTHE OVERIJSSSEL

OPDRACHTGEVER:

Hynetwork

PAGINANUMMER:

1 / 3

ARCADIS


Design & Consultancy
for natural and
built assets

DATUM: 26-8-2024

SCHAAL (A4): 1:14.000

0 200 400 600 m



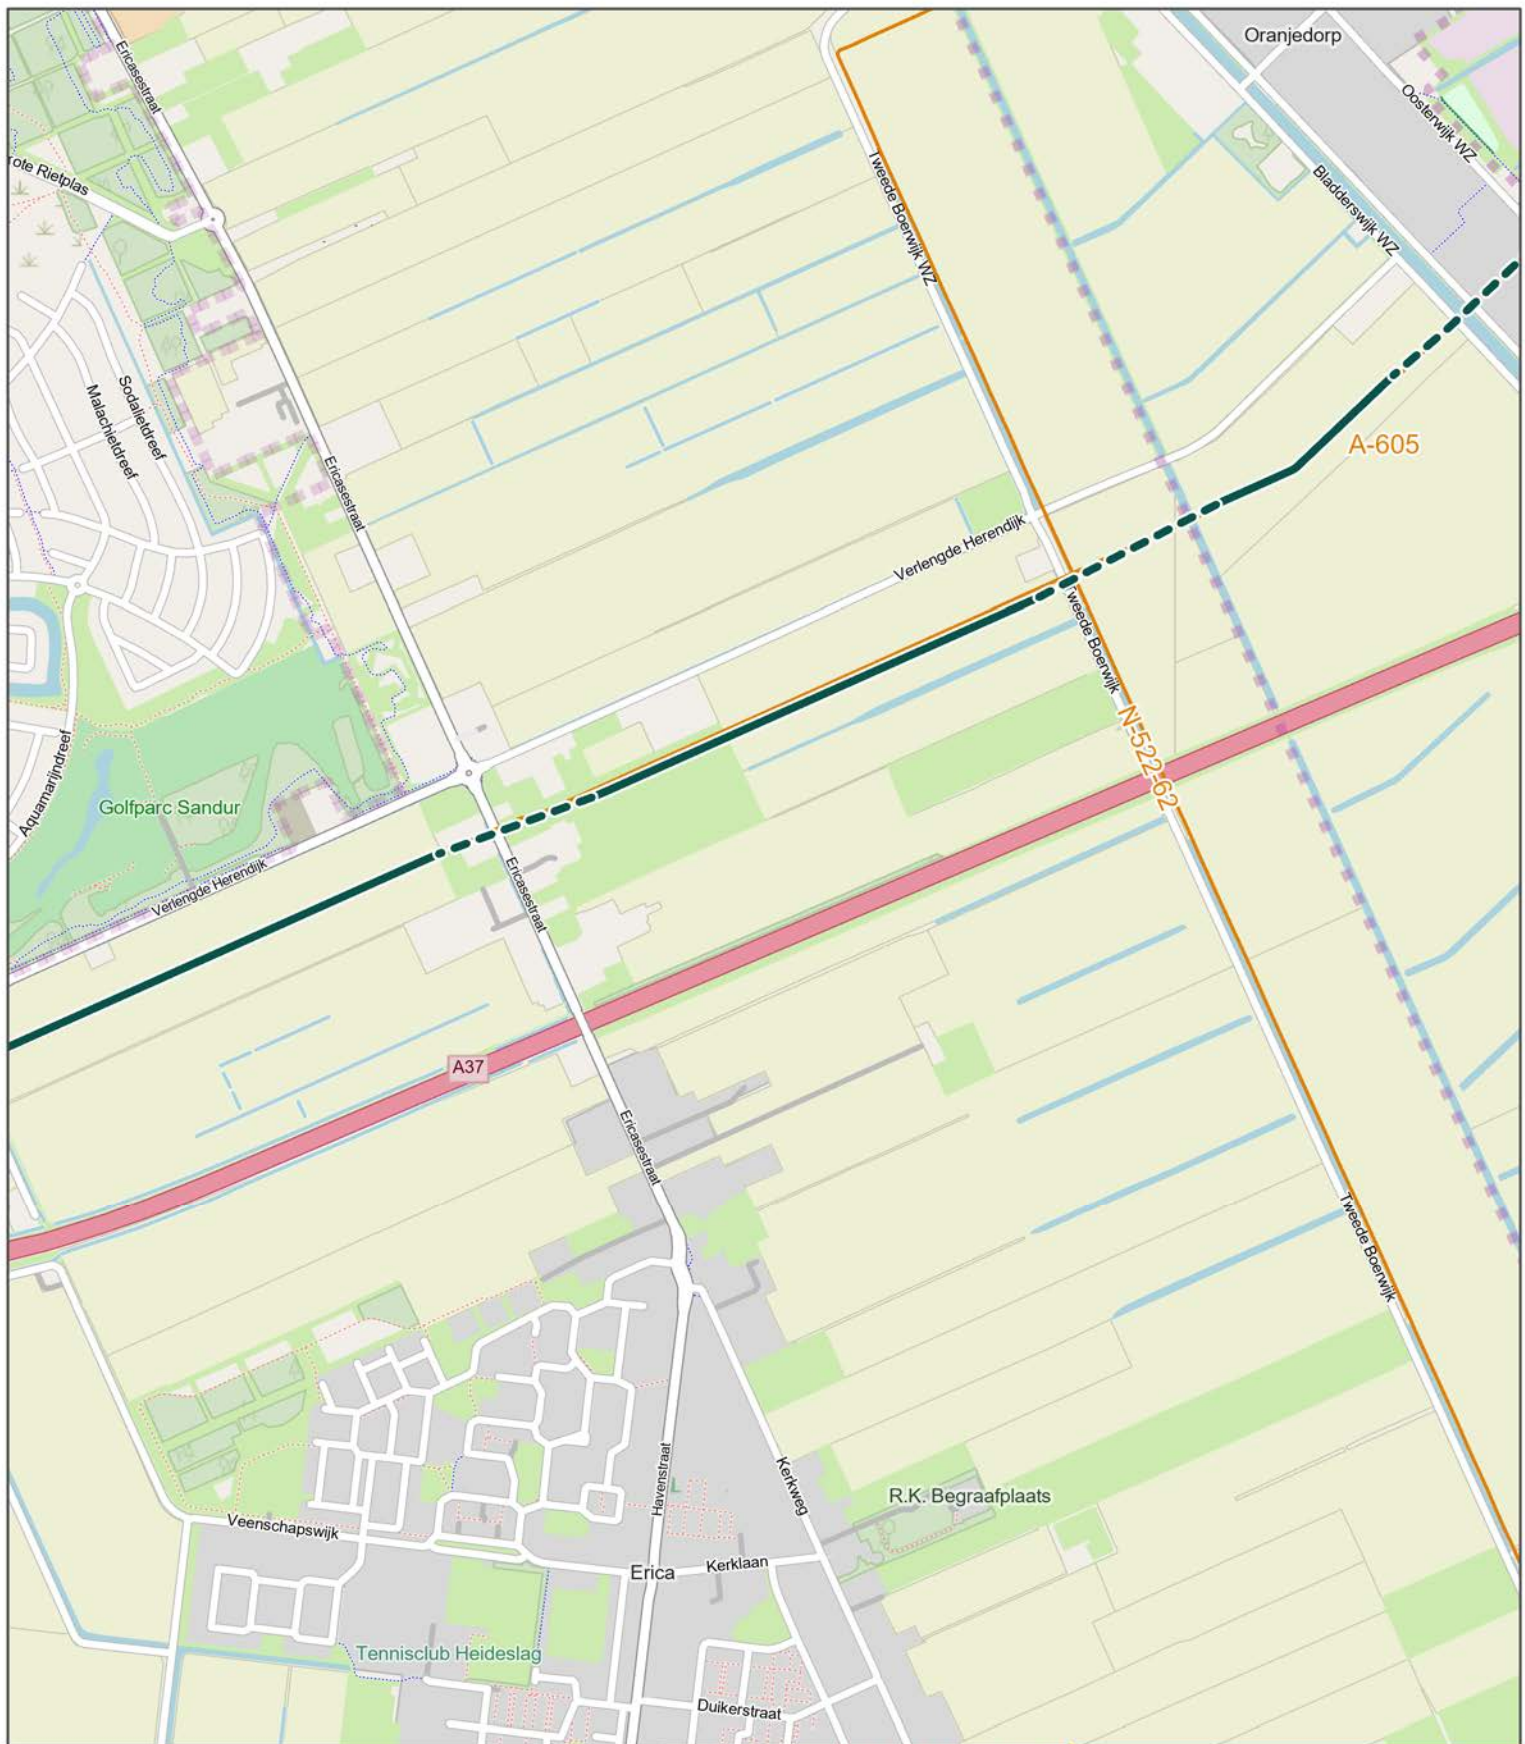


Trace - aanlegmethode

- Basis (nieuw) - Boring
- Basis (nieuw) - Open ontgraving

Bestaande situatie

- Bestaande aardgasleiding

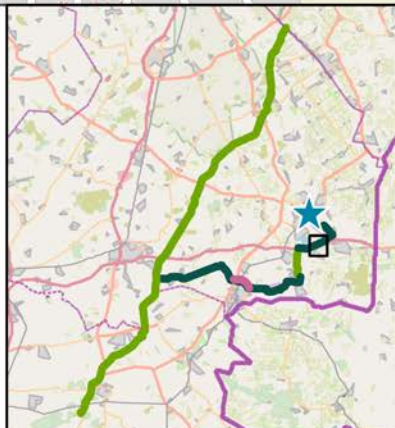

DEELGEBIED NIEUW-AMSTERDAM – GZI

WATERSTOFNETWERK DRENTHE OVERIJSEL


OPDRACHTGEVER: Hynetwork
PAGINANUMMER: 2 / 3



DATUM: 26-8-2024
SCHAAL (A4): 1:14.000

0 200 400 600 m



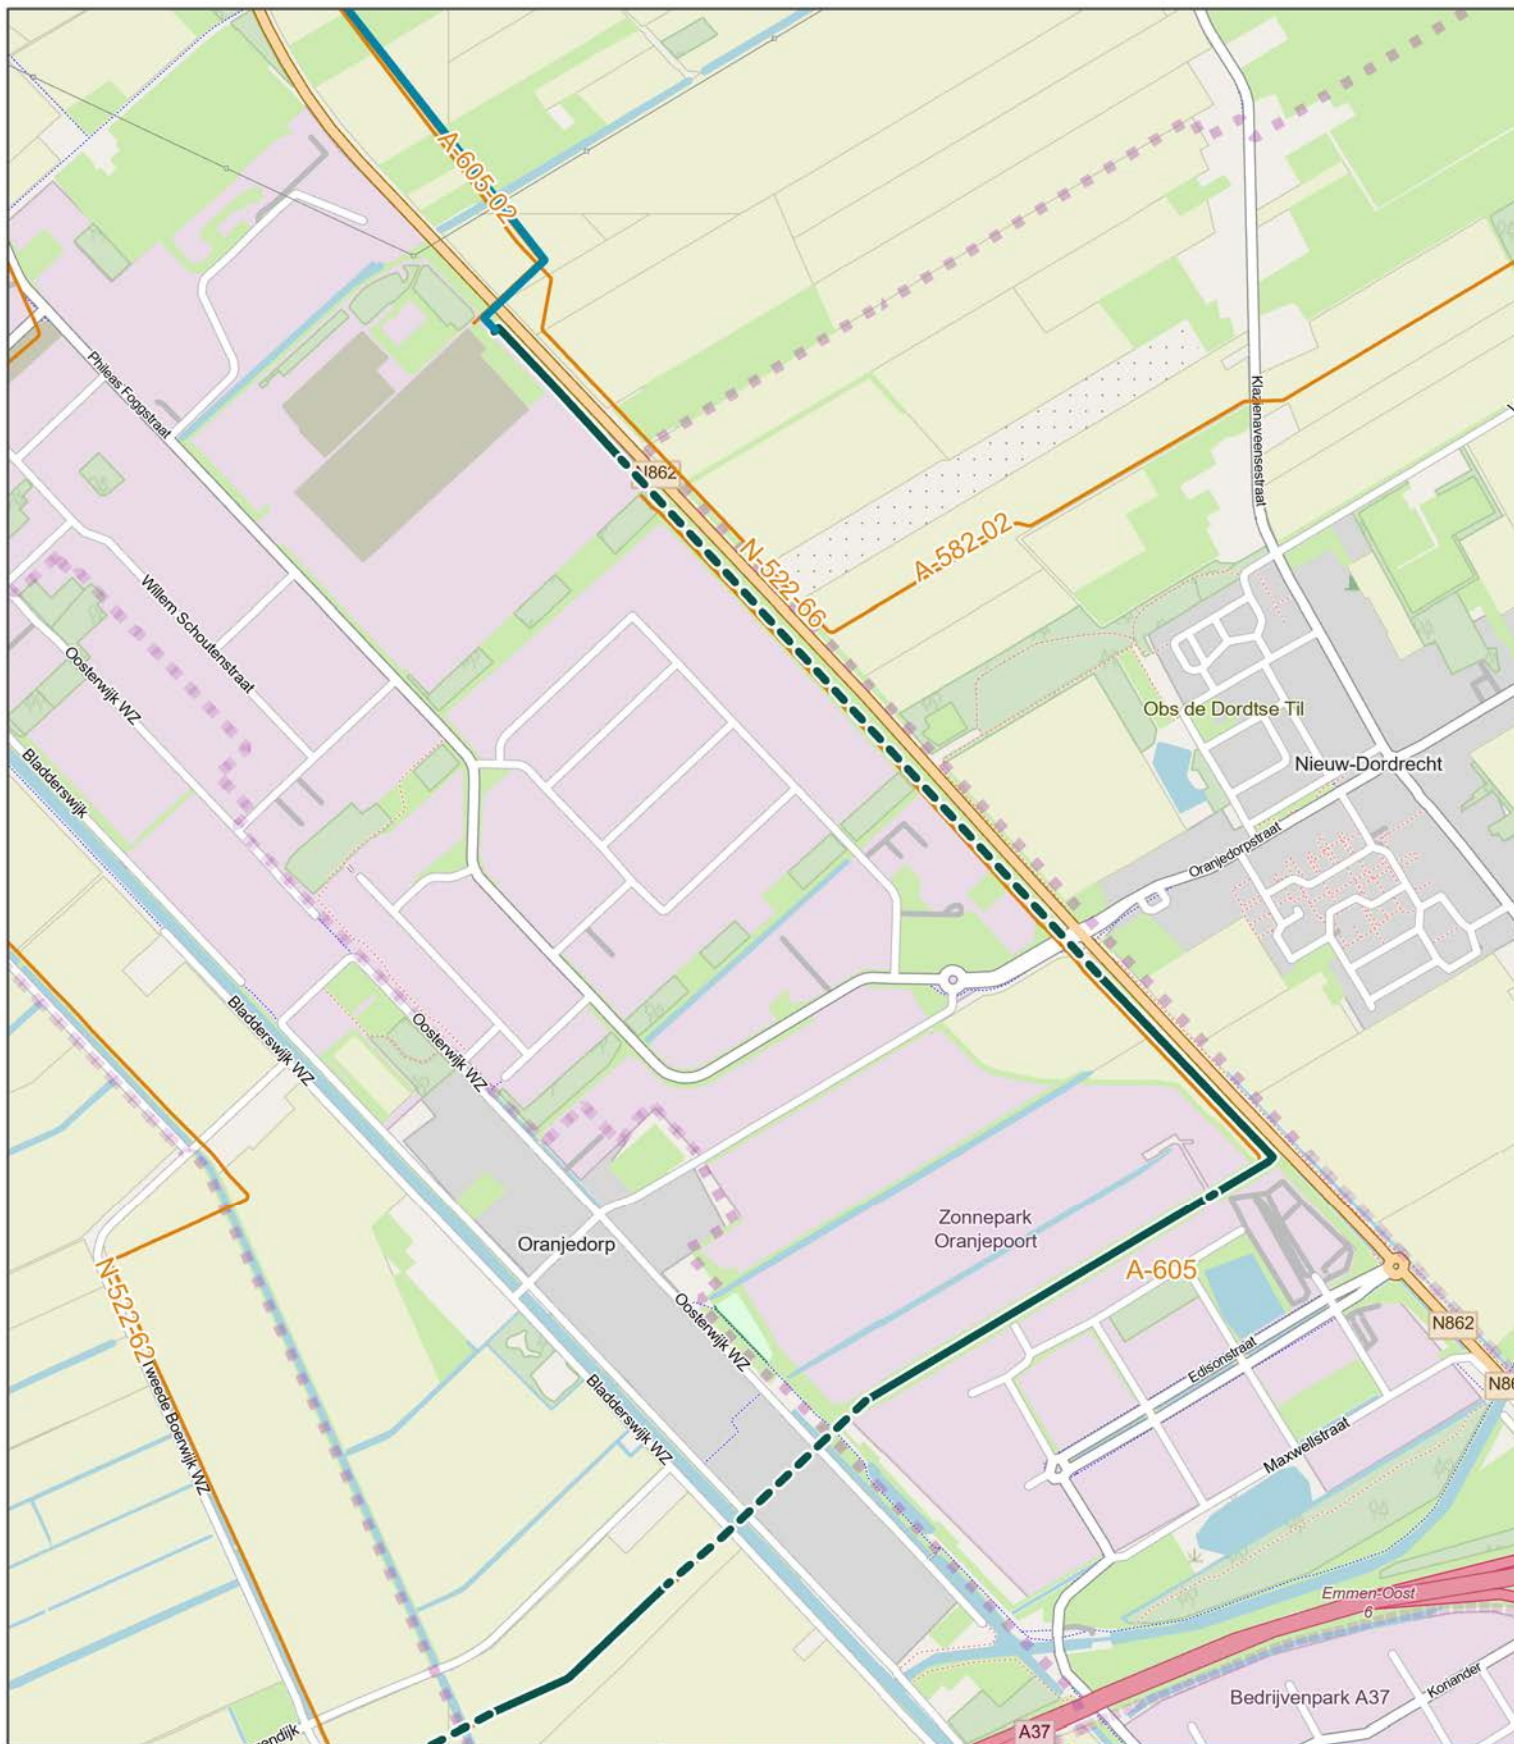


Trace - aanlegmethode

- Basis (nieuw) - Boring
- Basis (nieuw) - Open ontgraving

Bestaande situatie

- Bestaande aardgasleiding
- H2 leiding Emmen (al aangelegd)

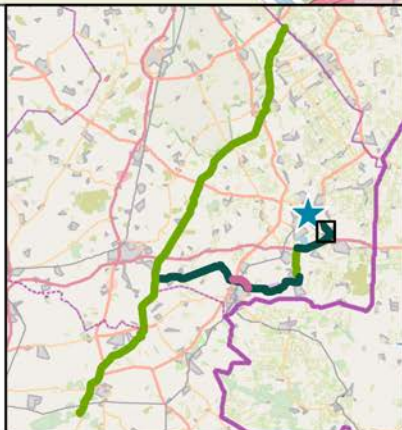

DEELGEBIED NIEUW-AMSTERDAM – GZI

WATERSTOFNETWERK DRENTHE OVERIJSEL


OPDRACHTGEVER: Hynetwork
PAGINANUMMER: 3 / 3



DATUM: 26-8-2024
SCHAAL (A4): 1:14.000

0 200 400 600 m




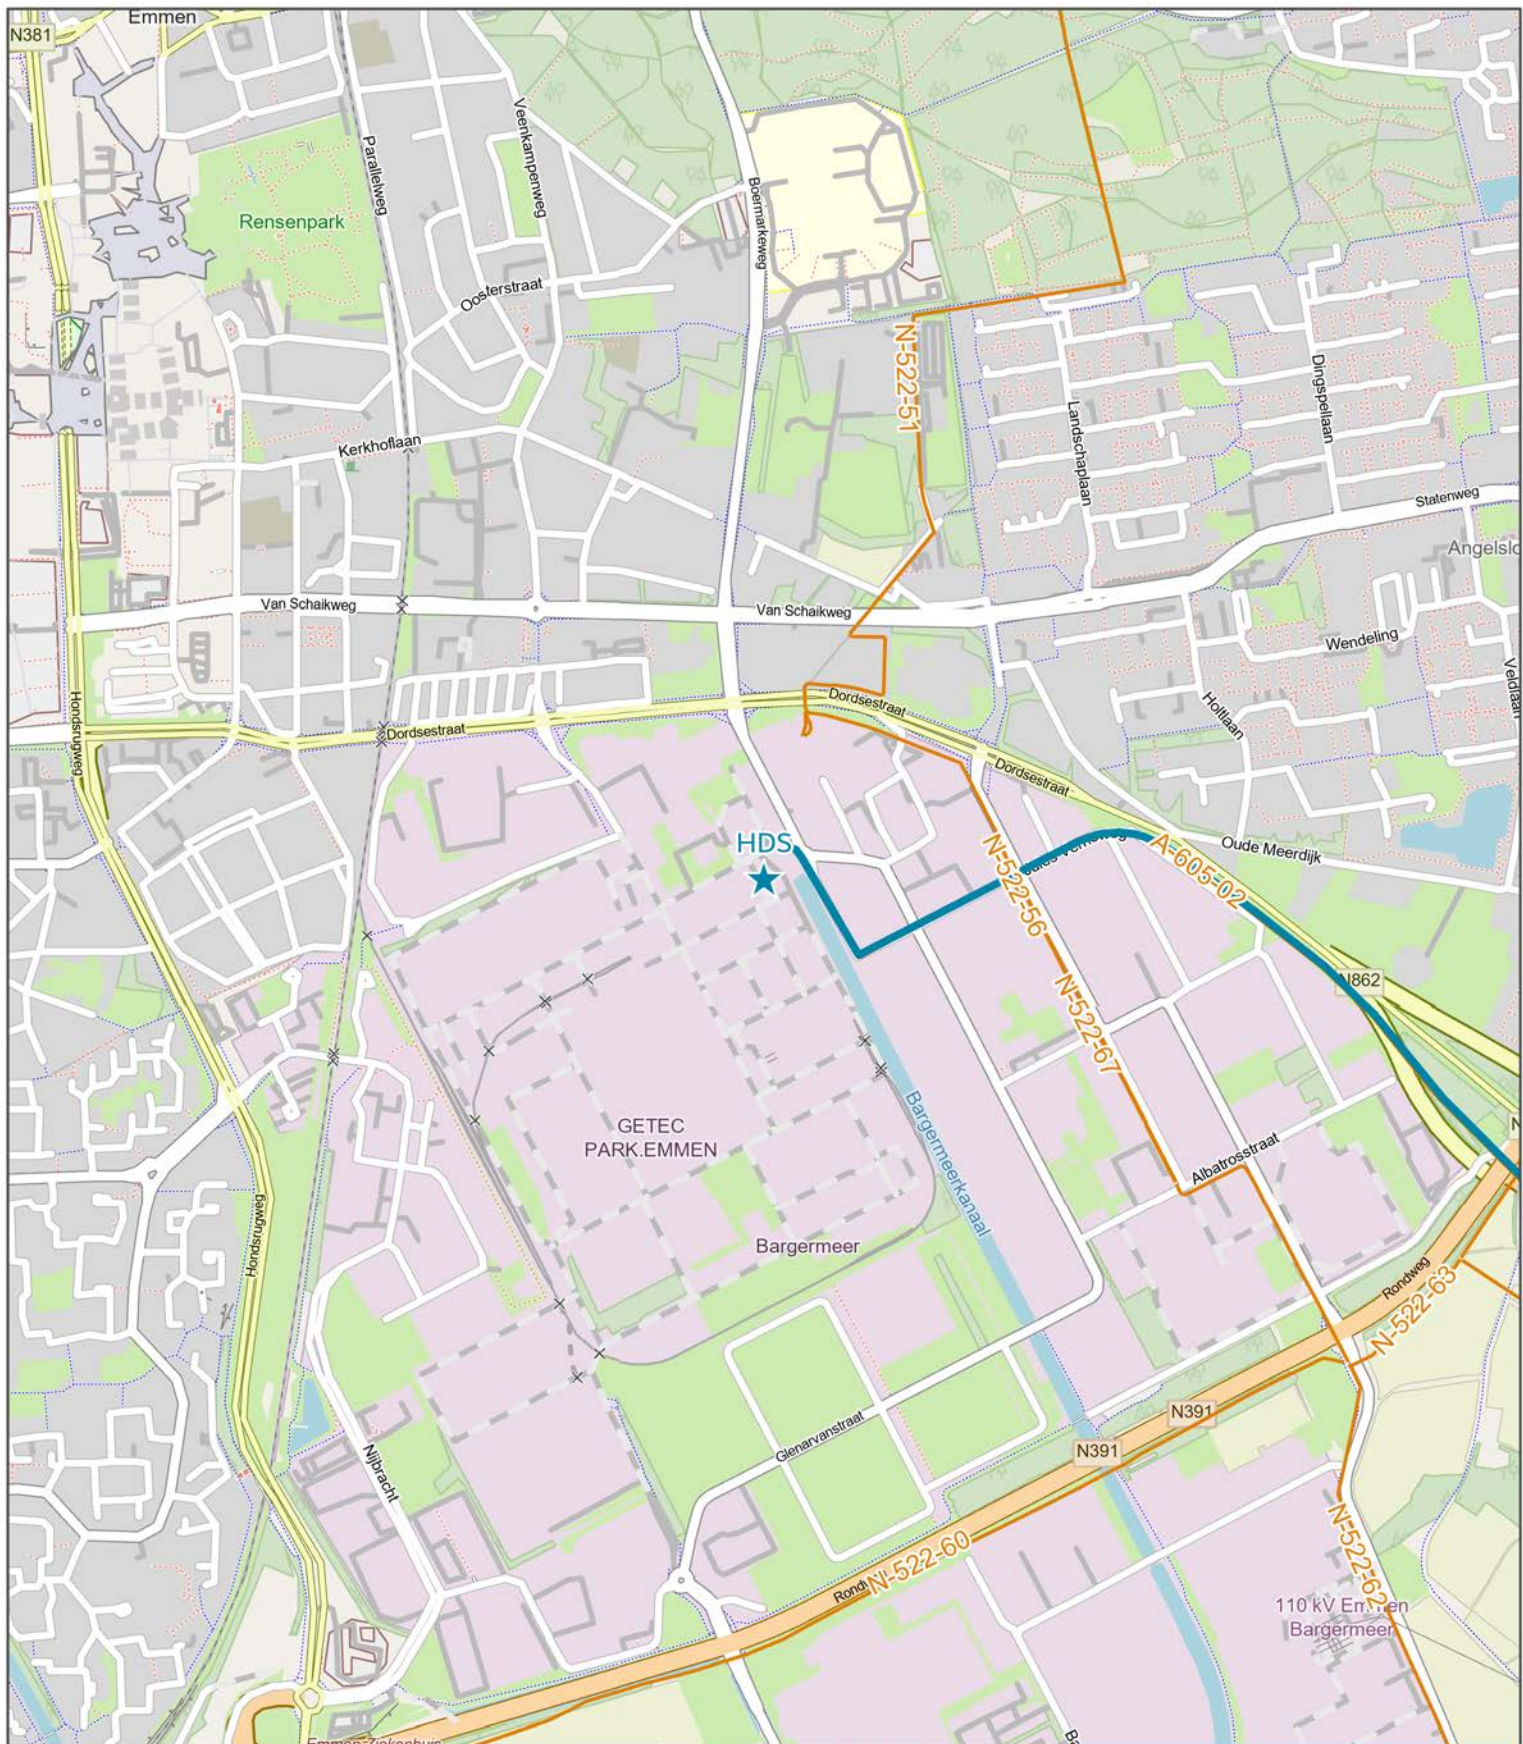

HDS

Bestaande situatie

- Bestaande aardgasleiding
- H2 leiding Emmen (al aangelegd)

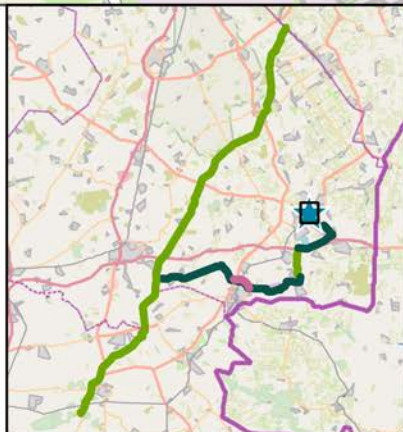

DEELGEBIED HDS

WATERSTOFNETWERK DRENTHES OVERIJSSSEL

OPDRACHTGEVER:

Hynetwork

PAGINANUMMER:

1 / 1

ARCADIS

Design & Consultancy
for natural and
built assets

DATUM: 26-8-2024

SCHAAL (A4): 1:14.000

0 200 400 600 m

