BOVENAANZICHT RIJSHOUTDAMMEN
SCALE 1:5000

OPMERKINGEN

1. Maten in meters.
2. Peilmaten in meters t.o.v. N.A.P.

LEGENDA

Rijshoutendam

0 50 100 150 200m
1:5000

1.1	update locatie rijshoutdammen	[redacted]	[redacted]	[redacted]	24-03-2021
1.0	eerste versie	[redacted]	[redacted]	[redacted]	22-01-2021
revisie	omschrijving	getekend	gecontroleerd	akkoord	datum

opdrachtgever
RWS & LNV

project
Pilot Buitendijkse Slibsedimentatie Eems-Dollard

omschrijving
Bovenaanzicht rijshoutdammen
1000-Luchtfoto

Royal HaskoningDHV
Enhancing Society Together
HaskoningDHV Nederland B.V.
Water

documentstatus: Concept
documentversie: 1.1

projectnummer / tekeningnummer: BG6985-RHD-TM-RP-2.3.4-1000

formaat: A0 | schaal: 1:5000 | fase: DO | bladnr.: 1 | van: 3

© Royal HaskoningDHV
Aan deze tekening, foto of andere vormgeving of uit of daarmee gemaakt prints, c.q. digitale bestanden mag op geen enkele wijze worden gekopieerd, vermenigvuldigd, openbaar gemaakt of aan derden ter beschikking gesteld worden zonder voorafgaande schriftelijke toestemming van Royal HaskoningDHV.

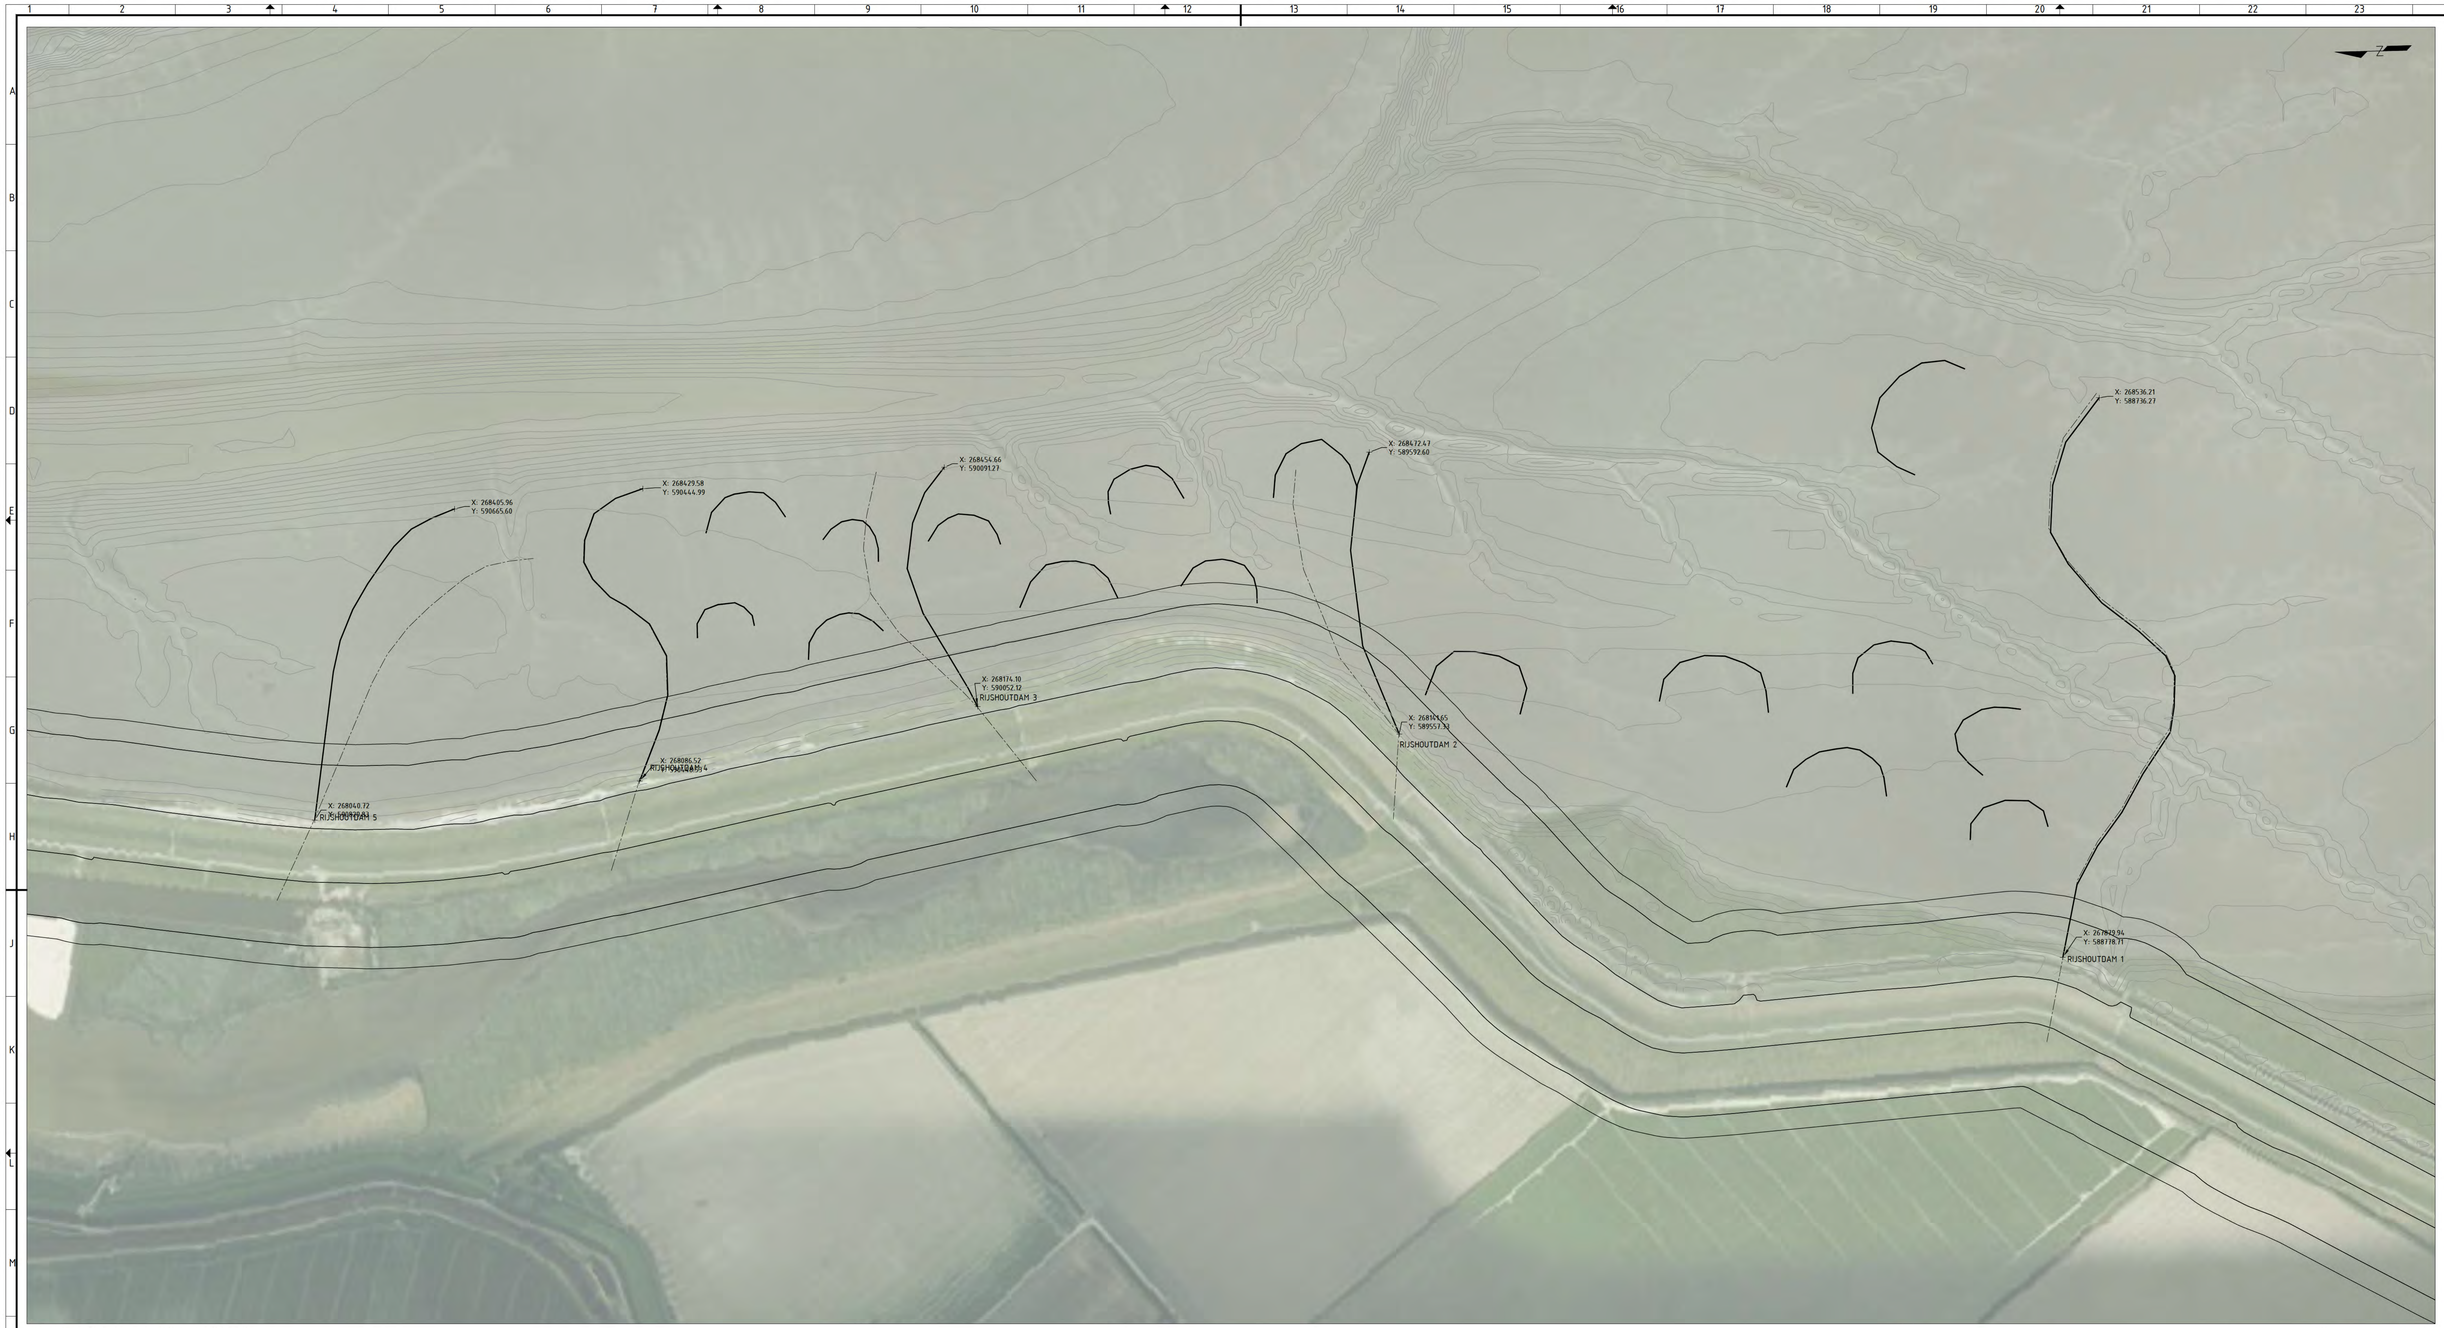

BOVENAANZICHT RIJSHOUTDAMMEN

SCALE 1:2500

0 100 200 Meters

OPMERKINGEN

1. Maten in meters.
2. Peilmaten in meters t.o.v. N.A.P.
3. Coordinaten in Rijksdriehoeksstelsel Nederland

LEGENDA

- Rijshoutendam
- Kernzone waterkering
- Profiel van vrije ruimte
- Beschermingszone

1.2	update positie rijshoutdammen	[redacted]	[redacted]	[redacted]	20-09-2024
1.1	update positie rijshoutdammen	[redacted]	[redacted]	[redacted]	26-03-2021
1.0	eerste versie	[redacted]	[redacted]	[redacted]	22-01-2021
versie	omschrijving	getekend	gecontroleerd	akkoord	datum

opdrachtgever: RWS & LNV

project: Pilot Buitendijkse Sliibsedimentatie Eems-Dollard

omschrijving: Bovenaanzicht rijshoutdammen
1001-Hoogtekaart

HaskoningDHV Nederland B.V.
Water

documentstatus: Concept | documentversie: 1.2

formaat: A0 | schaal: 1:2500 | fase: DO | bladnr: 1 | van: 2

projectnummer / tekeningnummer: BG6985-RHD-TM-RP-2.3.4-100

© Royal HaskoningDHV
Deze tekening, deze of andere computergestuurde of printbare gegevens die hiermee worden verstrekt, zijn eigendom van Royal HaskoningDHV en mogen zonder voorafgaande schriftelijke toestemming van Royal HaskoningDHV niet worden gekopieerd, gebruikt of aan derden worden verstrekt.

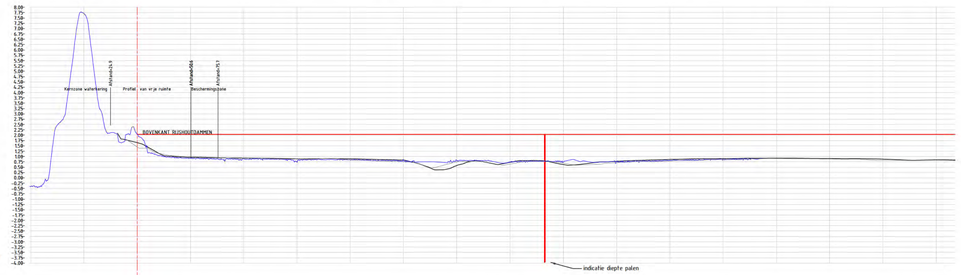

Dwarsprofiel Rijshoutdam-1
Schaal 1:2000
Verticale schaal: 100

Hoogte nieuwe situatie	
Hoogte bestaande situatie	
Afstand bestaande situatie	

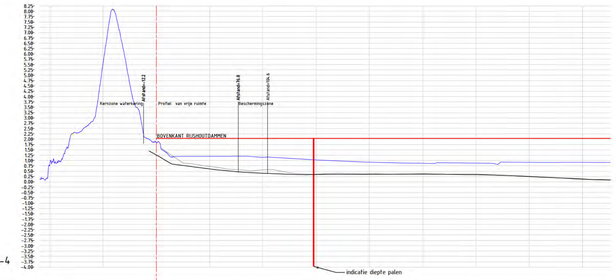

Dwarsprofiel Rijshoutdam-4
Schaal 1:2000
Verticale schaal: 100

Hoogte nieuwe situatie	
Hoogte bestaande situatie	
Afstand bestaande situatie	

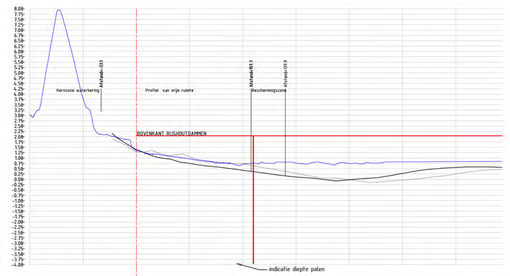

Dwarsprofiel Rijshoutdam-2
Schaal 1:2000
Verticale schaal: 100

Hoogte nieuwe situatie	
Hoogte bestaande situatie	
Afstand bestaande situatie	

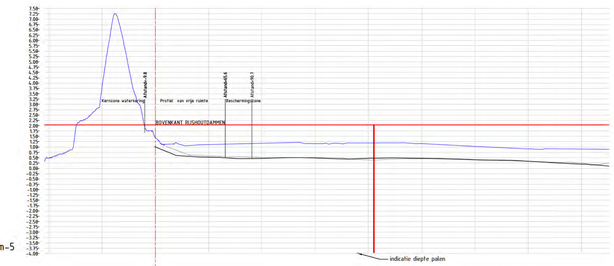

Dwarsprofiel Rijshoutdam-5
Schaal 1:2000
Verticale schaal: 100

Hoogte nieuwe situatie	
Hoogte bestaande situatie	
Afstand bestaande situatie	

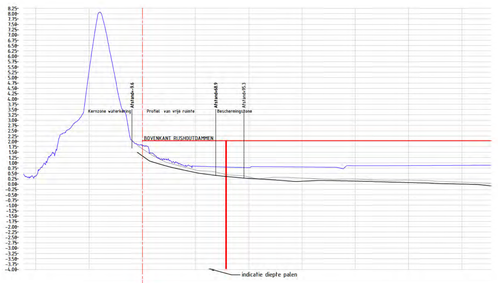

Dwarsprofiel Rijshoutdam-3
Schaal 1:2000
Verticale schaal: 100

Hoogte nieuwe situatie	
Hoogte bestaande situatie	
Afstand bestaande situatie	

DWARSPROFIELEN RIJSHOUTDAMMEN

SCHAAL 1:2000 vertikale verschaling x20

OPMERKINGEN

1. Maten in meters.
2. Peilmaten in meters t.o.v. N.A.P.

LEGENDA

- Maaiveldhoogte AHN4
- Maaiveldhoogte Bodemhoogtekaart 2020
- Maaiveldhoogte Bodemhoogtekaart 2024
- Bovenkant rijshoutdammen

0 20 40 60 80m
1:2000

revisie	omschrijving	getekend	gecontroleerd	akkoord	datum
1.2	update locatie rijshoutdammen	[redacted]	[redacted]	[redacted]	20-09-2024
1.1	update locatie rijshoutdammen	[redacted]	[redacted]	[redacted]	24-03-2021
1.0	eerste versie	[redacted]	[redacted]	[redacted]	17-02-2021

opdrachtgever: RWS & LNV

project: Pilot Buitendijkse Slibsedimentatie Eems-Dollard

omschrijving: Dwarsprofielen rijshoutdammen
1002-dwarsprofielen

HaskoningDHV Nederland B.V.
Water

documentstatus: Concept
documentversie: 1.2

formaat	schaal	fase	bladnr.	van
A0	1:2000	DO	2	2

projectnummer / tekeningnummer: BG6985-RHD-TM-RP-2.3.4-1002

© Royal HaskoningDHV
Dit tekening mag niet worden verveelvoudigd en/of openbaar gemaakt door de opdrachtgever(s) of de
opdrachtnemer zonder voorafgaande schriftelijke toestemming van de opdrachtnemer. Indien deze
tekening in strijd met bovenstaande voorwaarden wordt verveelvoudigd en/of openbaar gemaakt door de
opdrachtgever(s) of de opdrachtnemer, zijn de opdrachtgever(s) of de opdrachtnemer aansprakelijk voor
de hieruit voortvloeiende schade.

BOVENAANZICHT RIJSHOUTDAM 1

SCALE 1:500

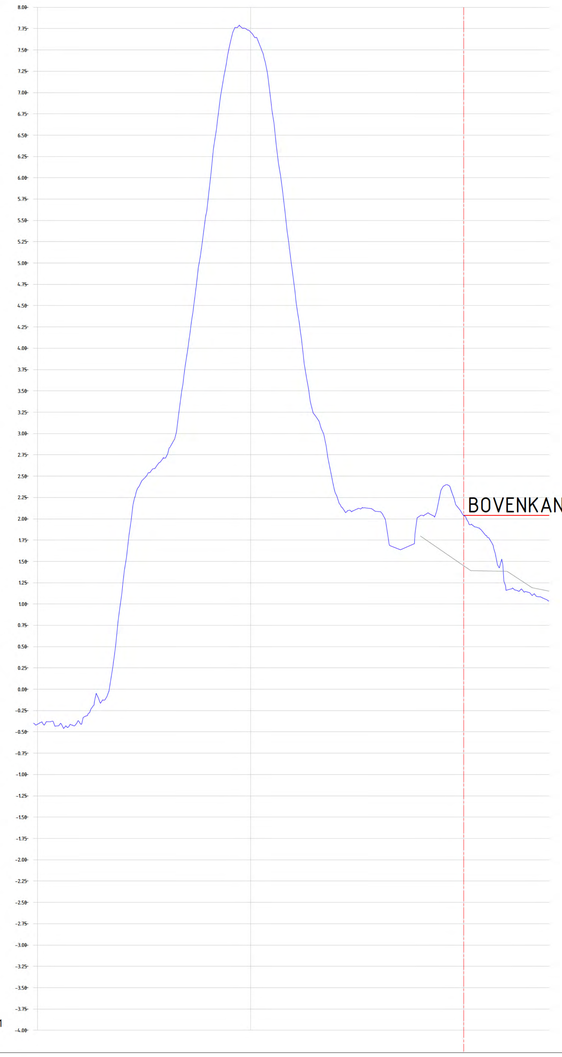

Dwarsprofiel Rijshoutdam-1
Schaal 1:2000
Verticale schaal: 100

OPMERKINGEN

1. Maten in meters.
2. Peilmaten in meters t.o.v. N.A.P.

LEGENDA

Rijshoutendam

0 5 10 15 20m
schaal 1:500

1.2	afstand tot sloot en uitwateringspunt toegevoegd	[redacted]	[redacted]	[redacted]	22-10-2024
1.1	update locatie rijshoutdammen	[redacted]	[redacted]	[redacted]	24-03-2021
1.0	eerste versie	[redacted]	[redacted]	[redacted]	22-01-2021
revisie	omschrijving	getekend	gecontroleerd	akkoord	datum

opdrachtgever
RWS & LNV

project
Pilot Buitendijkse Slibsedimentatie Eems-Dollard

omschrijving
Bovenaanzicht rijshoutdam 1 i.r.t. uitwateringspunt
1003-Luchtfoto

Royal HaskoningDHV
Enhancing Society Together
HaskoningDHV Nederland B.V.
Water

documentstatus: Concept
documentversie: 1.2
formaat: A0
schaal: 1:500
fase: DO
bladnr.: 1
van: 3
projectnummer / tekeningnummer: BG6985-RHD-TM-RP-2.3.4-1003

© Royal HaskoningDHV
Deze tekening / dit ontwerp is eigendom van Royal HaskoningDHV en mag zonder voorafgaande schriftelijke toestemming van Royal HaskoningDHV niet worden gebruikt, gekopieerd en/of openbaar gemaakt.

Inventarisatiekaart - VO Buitendijkse slibsedimentatie Eems-Dollard

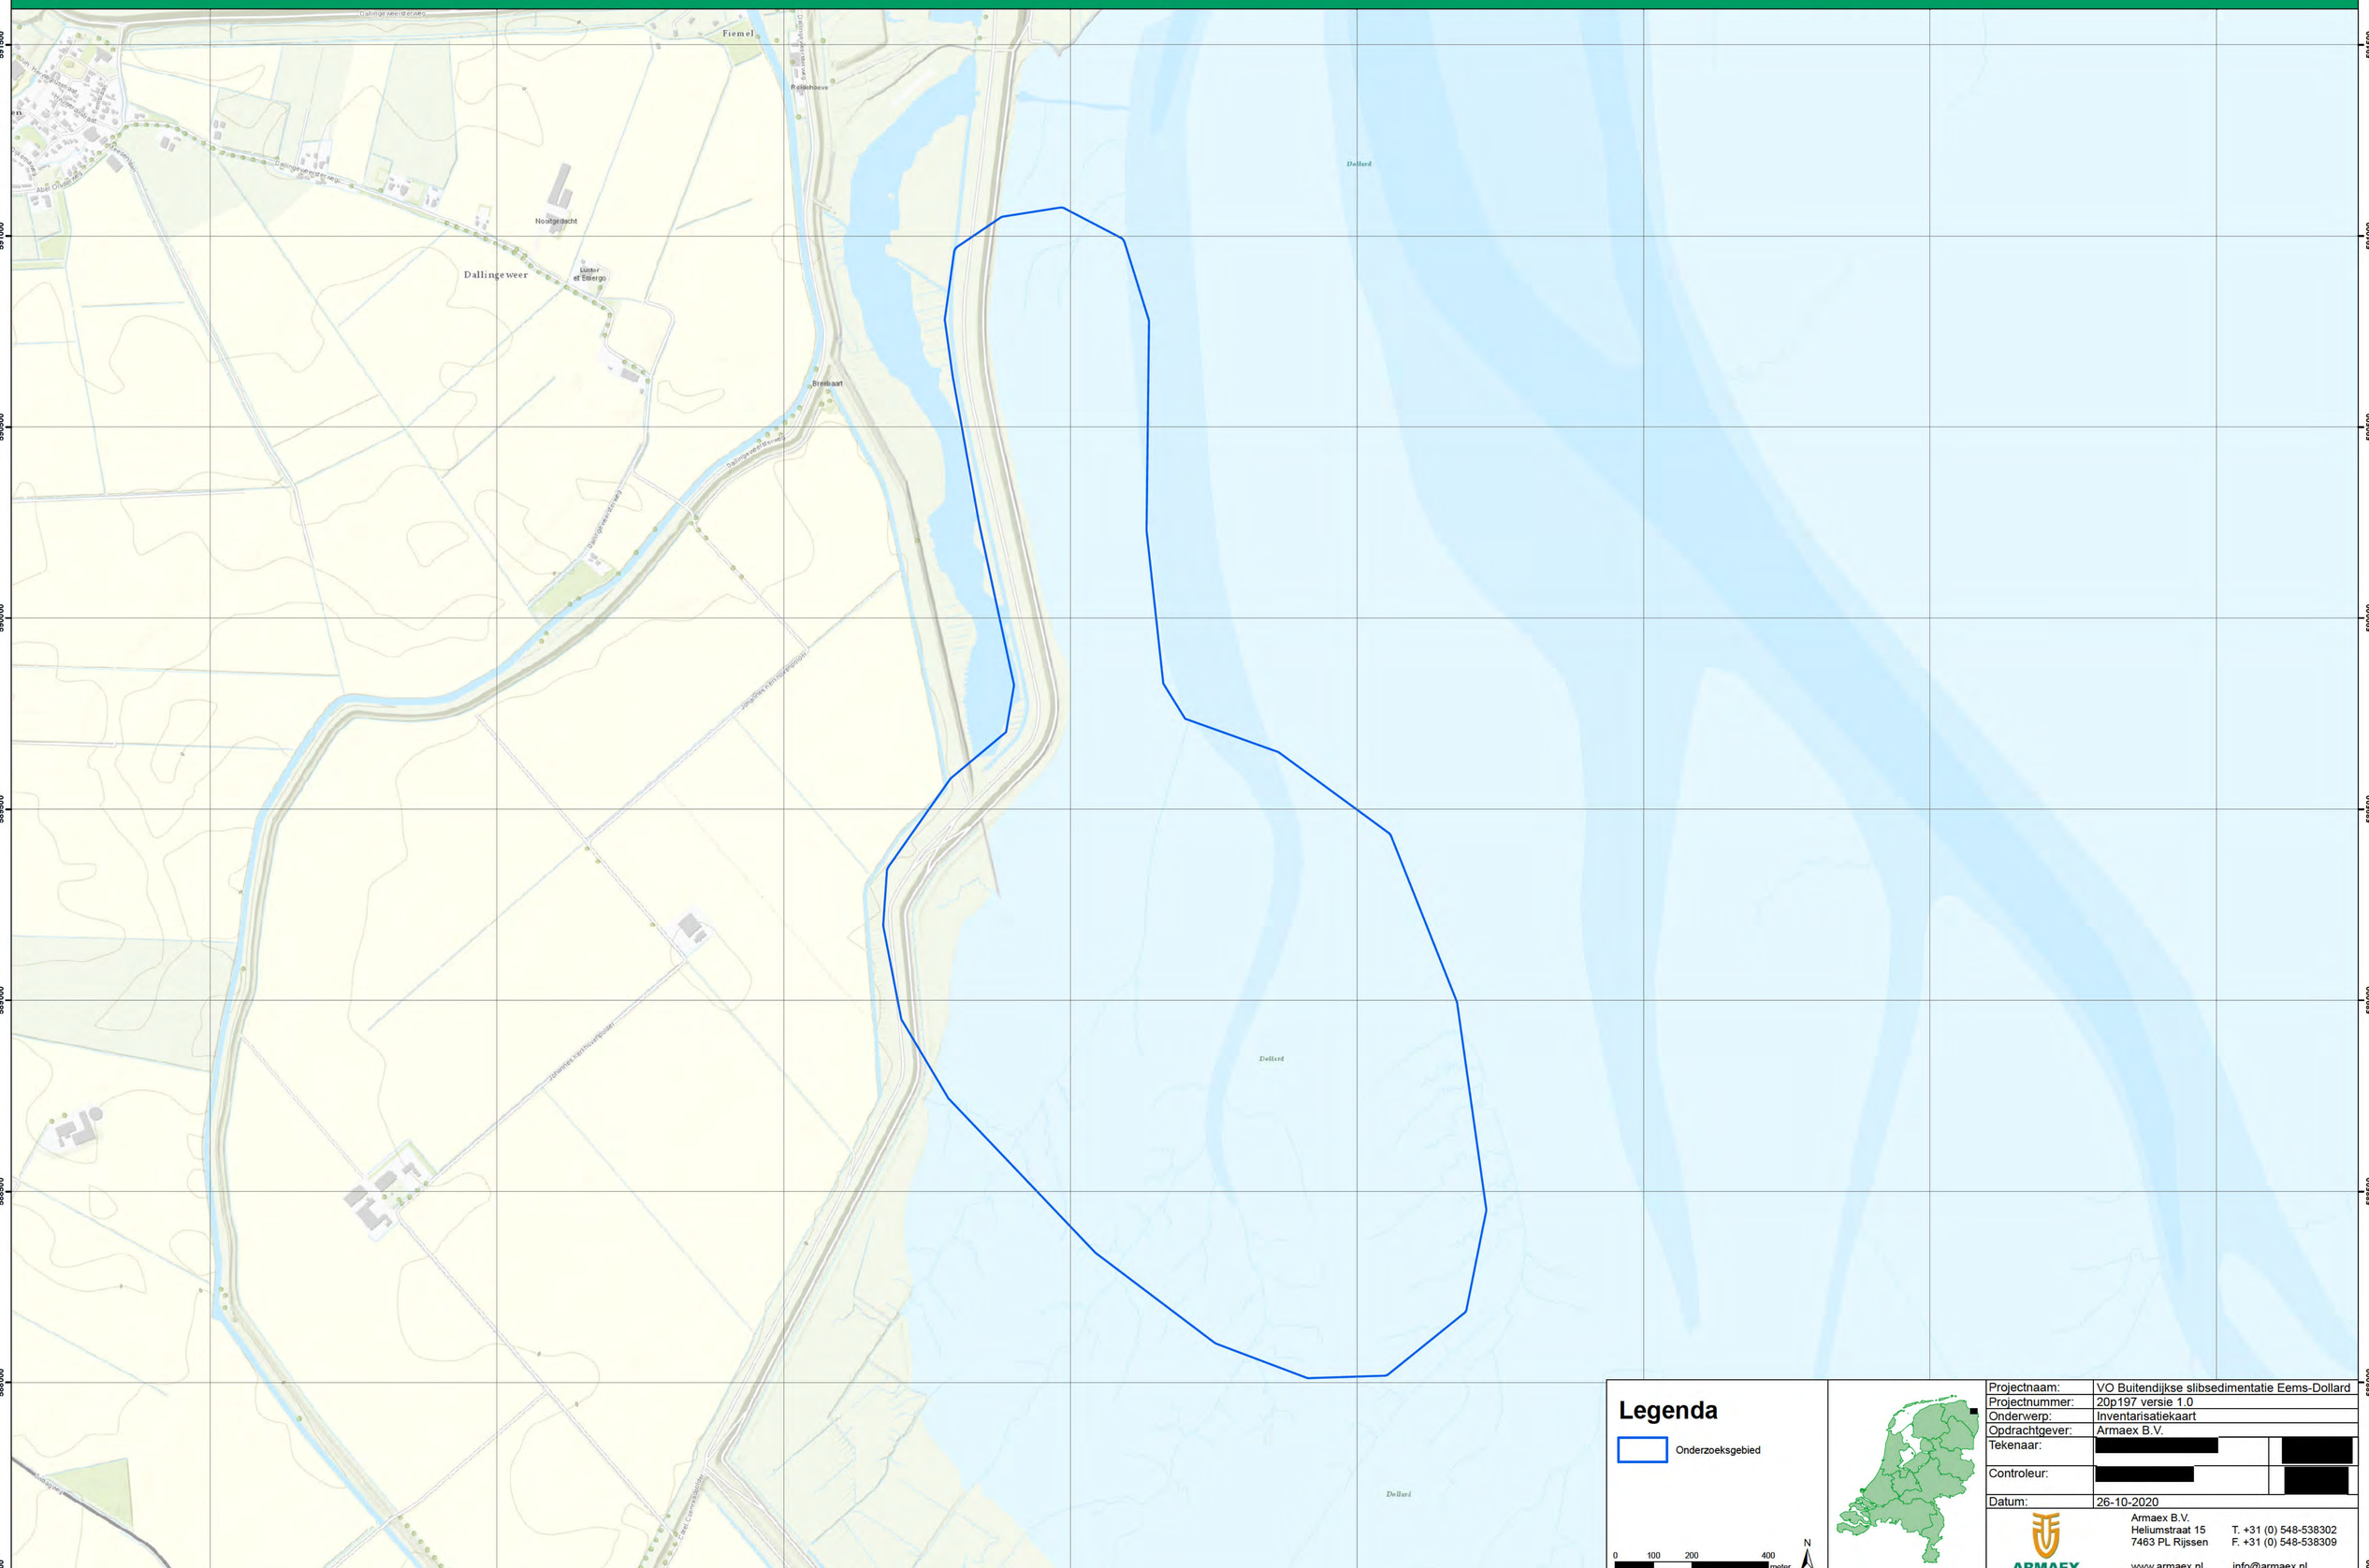

Legenda

Onderzoeksgebied

0 100 200 400 meter

N

Projectnaam:	VO Buitendijkse slibsedimentatie Eems-Dollard
Projectnummer:	20p197 versie 1.0
Onderwerp:	Inventarisatiekaart
Opdrachtgever:	Armaex B.V.
Tekenaar:	[redacted]
Controleur:	[redacted]
Datum:	26-10-2020

ARMAEX

Armaex B.V.
Heliumstraat 15
7463 PL Rijssen

T. +31 (0) 548-538302
F. +31 (0) 548-538309

www.armaex.nl
info@armaex.nl