



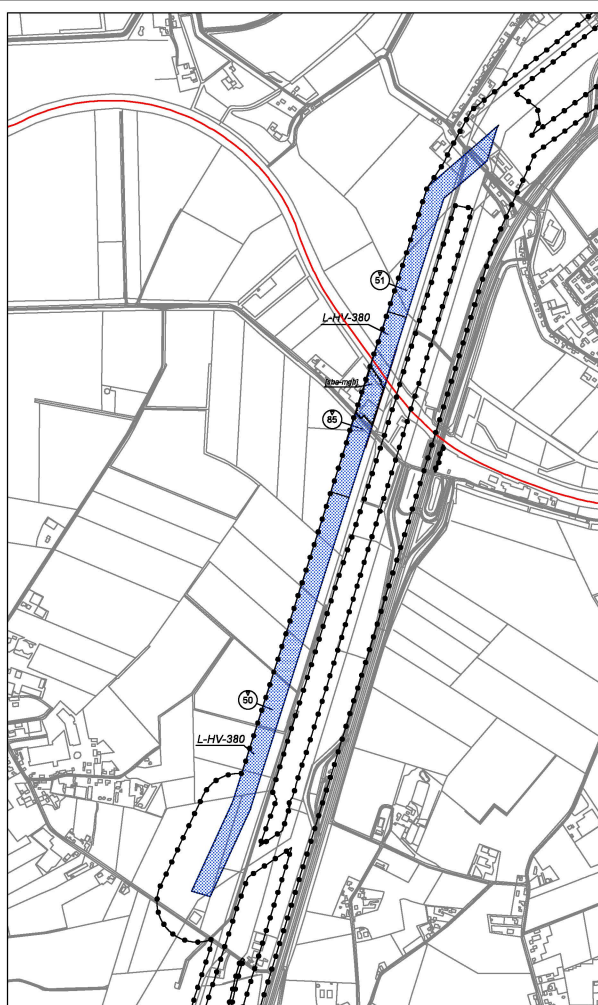


Tekenschaal 1:10.000
Wijzigingslocatie betoncentrale West-Brabant bouwaanduiding toegevoegd,
begrenzing Leiding - Hoogspanningsverbinding 380 kV en plangrens thv betoncentrale aangepast

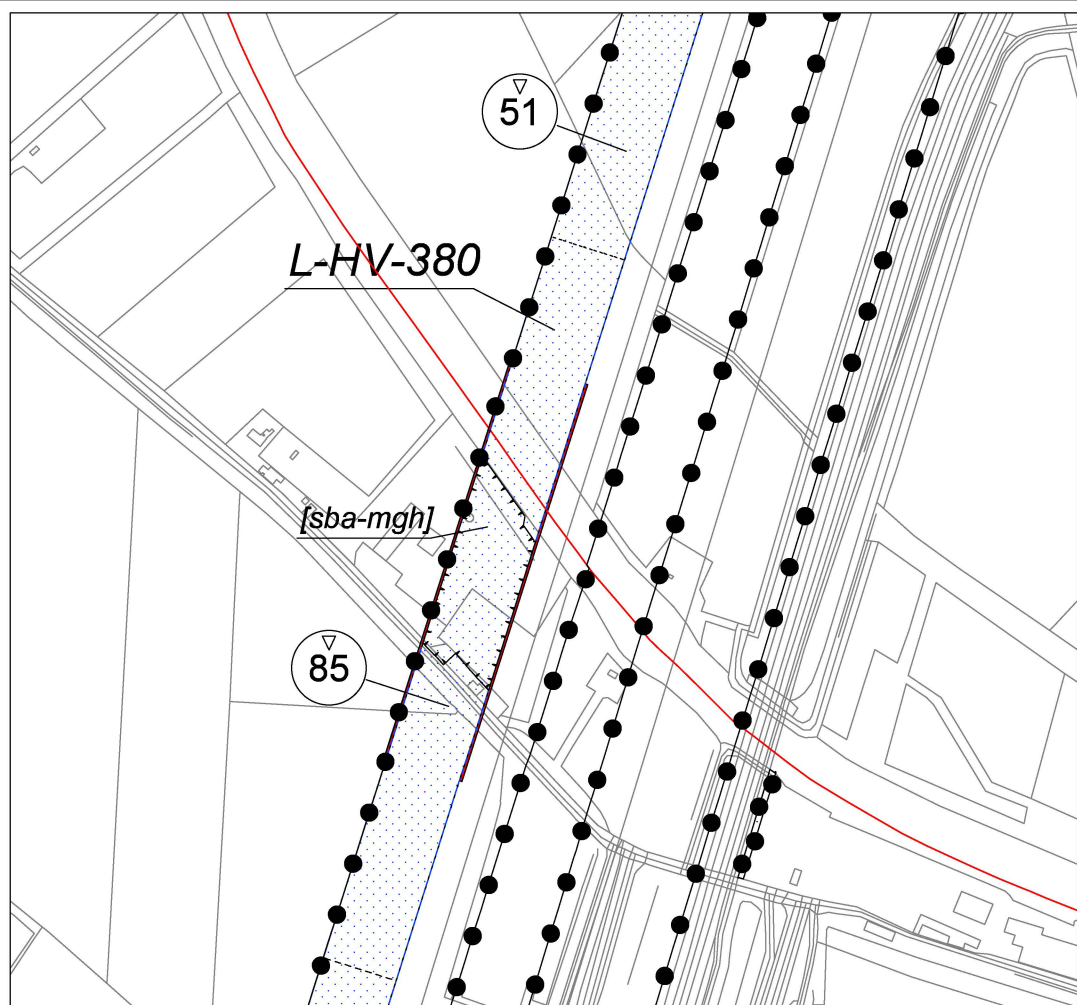

Tekenschaal 1:2500
Wijzigingslocatie betoncentrale West-Brabant bouwaanduiding toegevoegd,
begrenzing Leiding - Hoogspanningsverbinding 380 kV en plangrens thv betoncentrale aangepast

- Plangebied**
- Plangrens
 - Dubbelbestemmingen
 - Leiding - Hoogspanningsverbinding 380 kV
 - Gebiedsaanduidingen
 - overige zone - hersteld
 - Bouwaanduidingen
 - specifieke bouwaanduiding - minimale geleiderhoogte
 - Maatvoeringen
 - maatvoeringsvlak
 - maximum bouwhoogte (m)

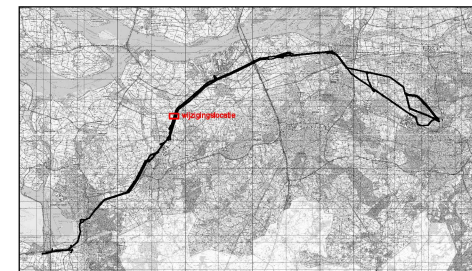

Ministerie van Economische Zaken en Klimaat
Zuid-West 380 kV Oost - Wijzigingsbesluit 2

inpassingsplan

PROJECT 2021835
FORMAAT 580x640
SCHAAL 1:2500/1:10.000
KAART 1/1
GETEKENED Rho Adviseurs
IDN NLMRO.0000.EZlp15ZW380oostWB2-3000 Vestgesteld 14-04-2025

RHO ADVISORS

info@rho.nl
www.rho.nl

