



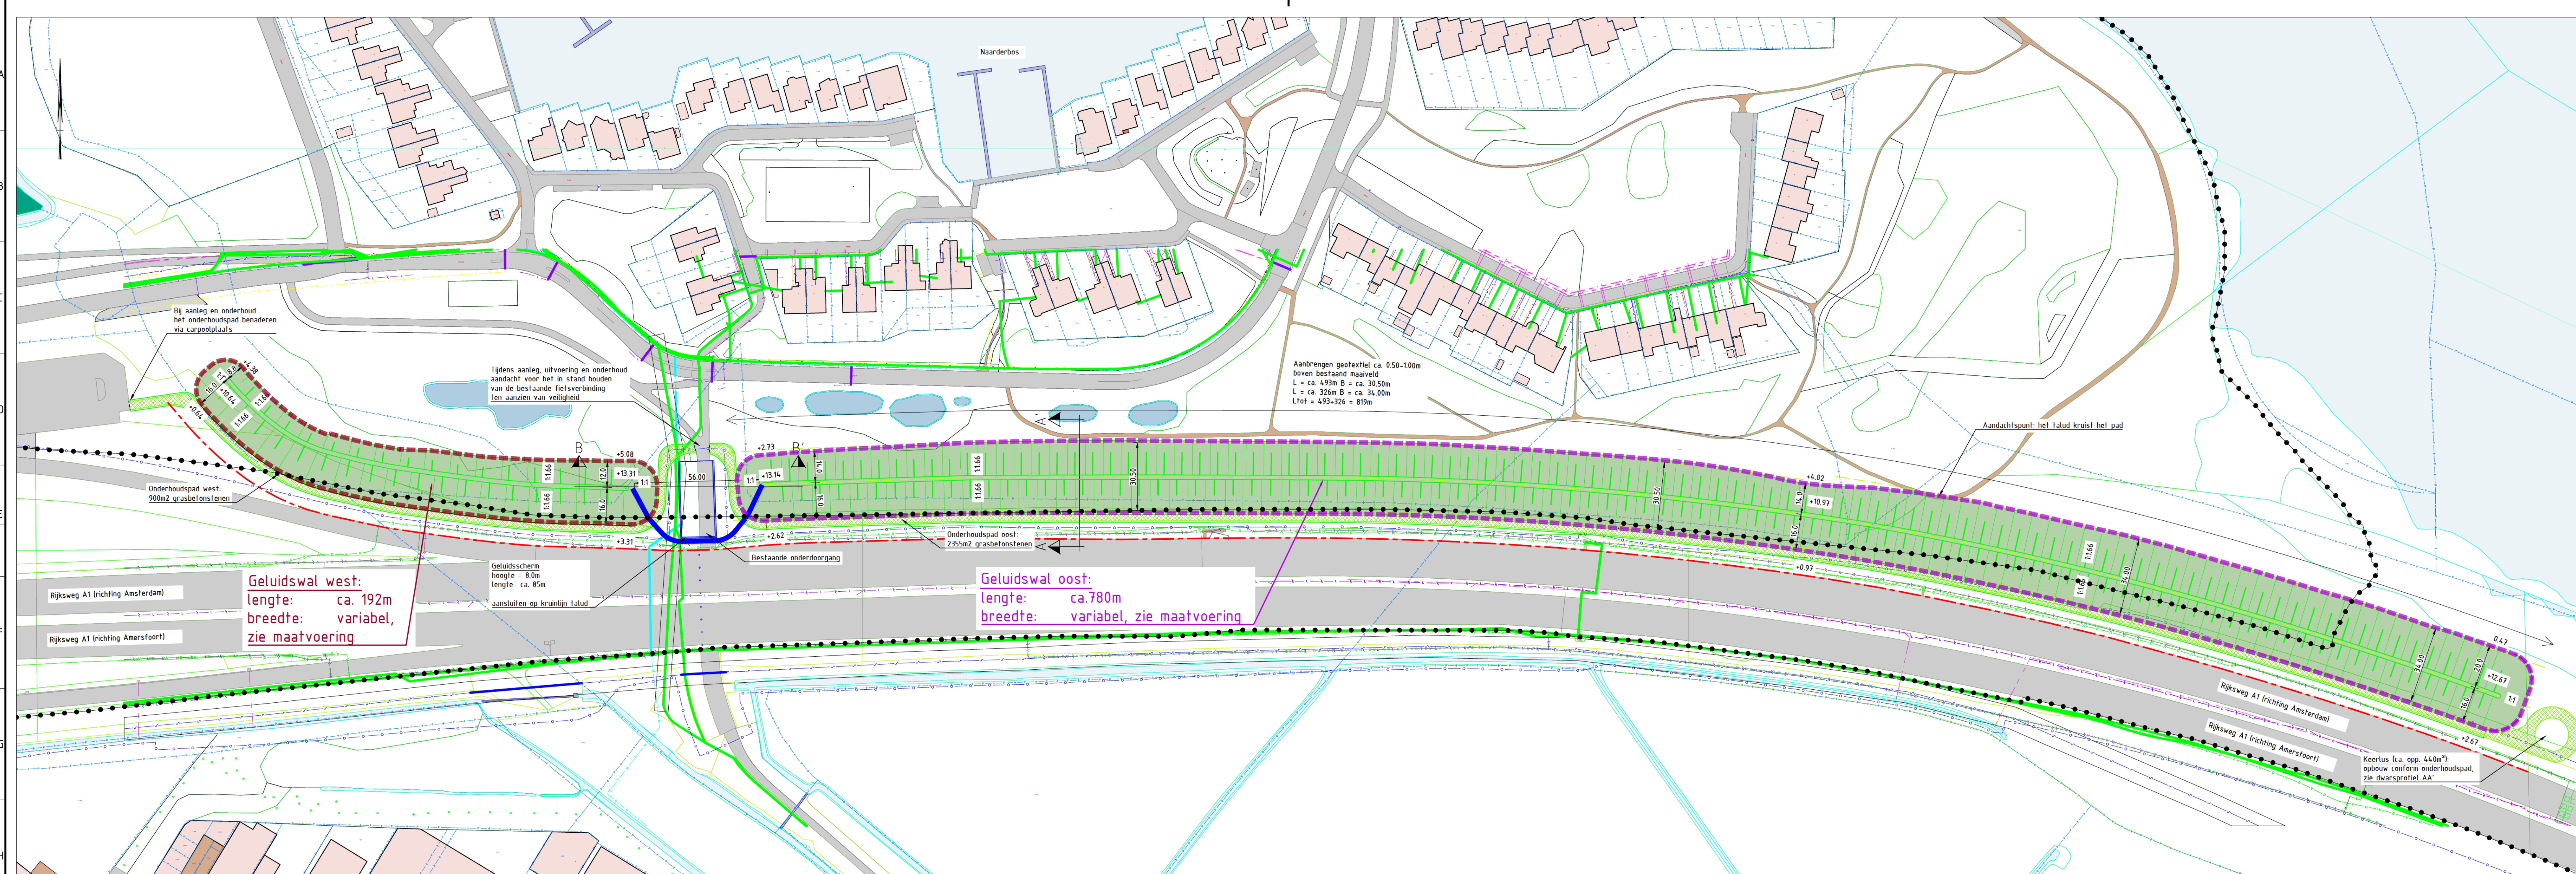


Situatieoverzicht: 1:1000

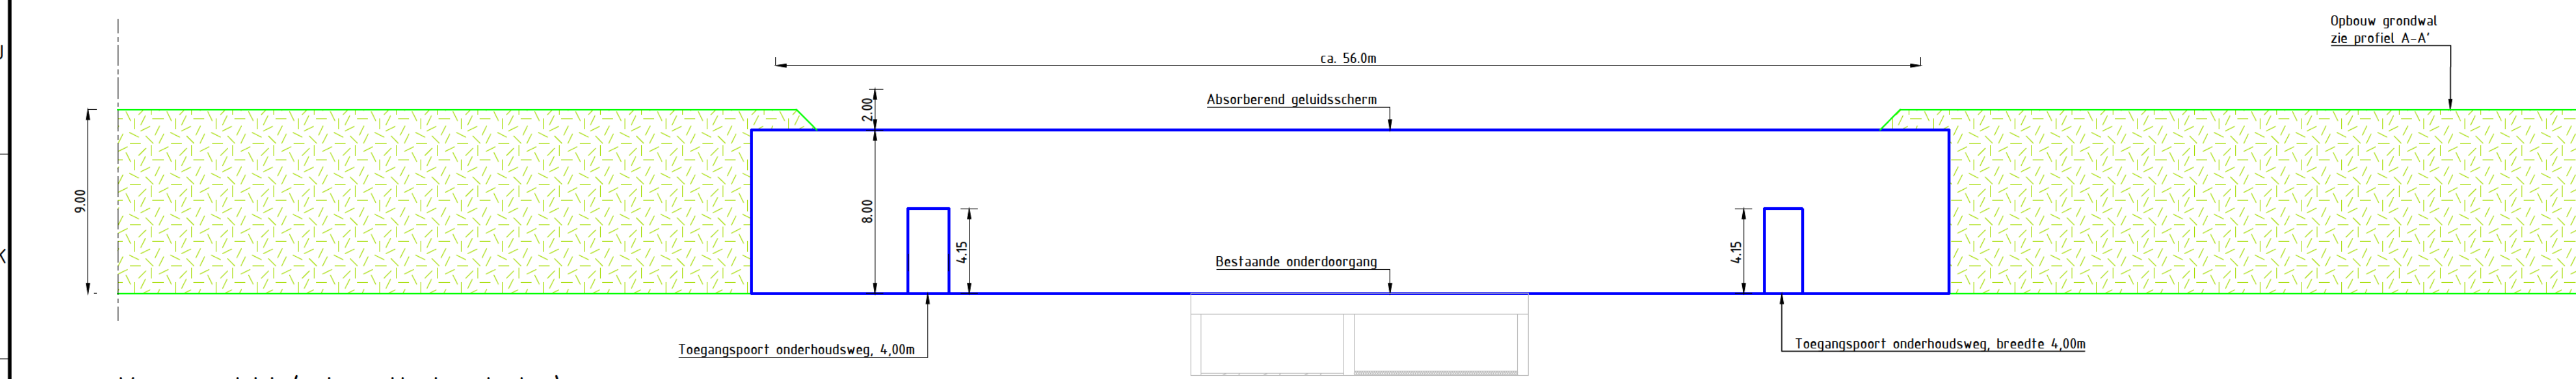


Voorraanzicht (schematisch principe)

SCHAAI 1 : 200

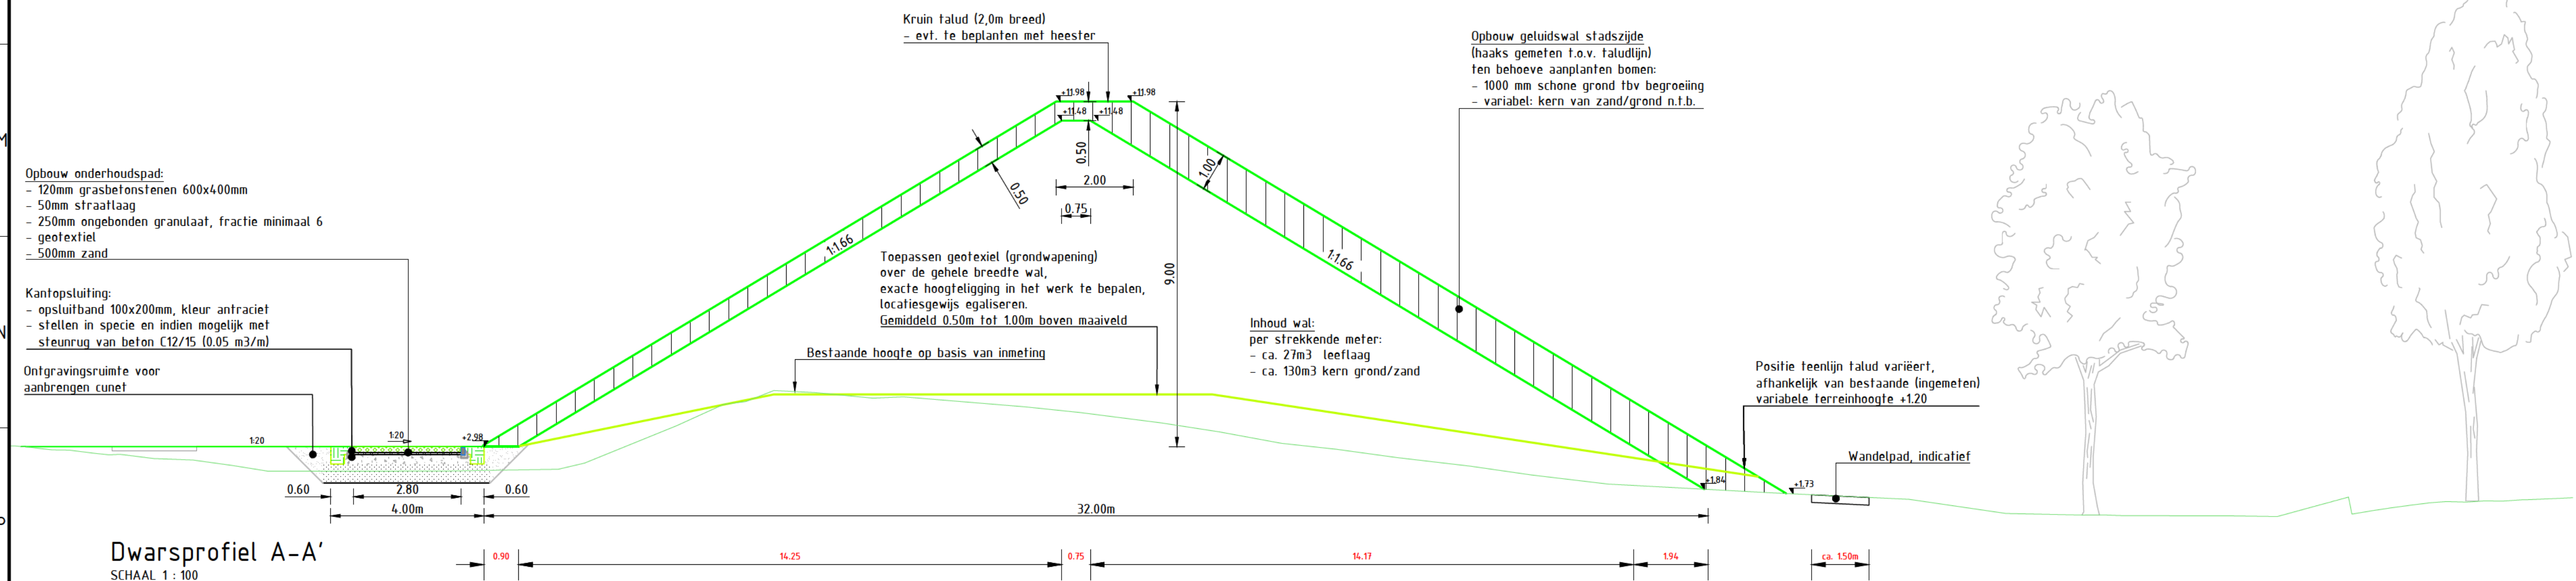


Doorsnede A-A'

SCHAAI 1 : 100

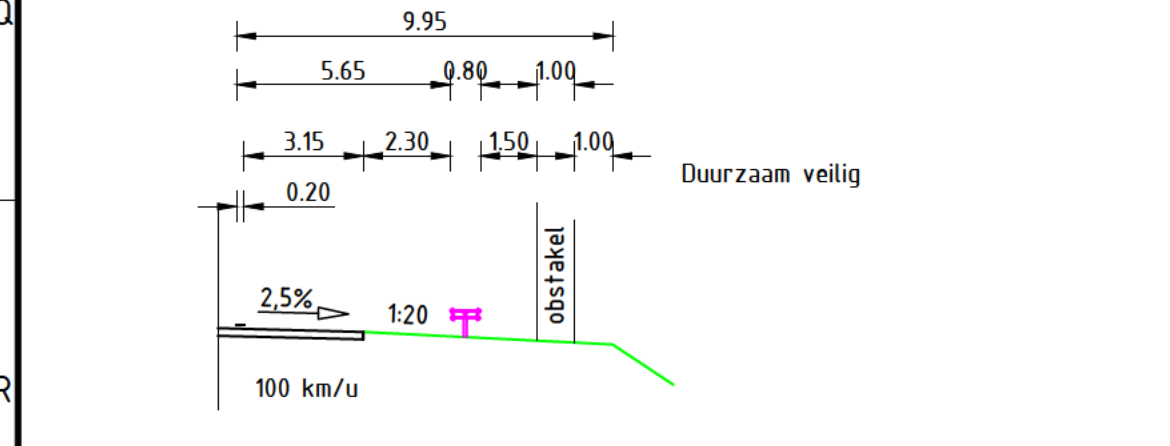

Principeprofiel 1: obstakel in buitenberm

SCHAAI 1 : 200

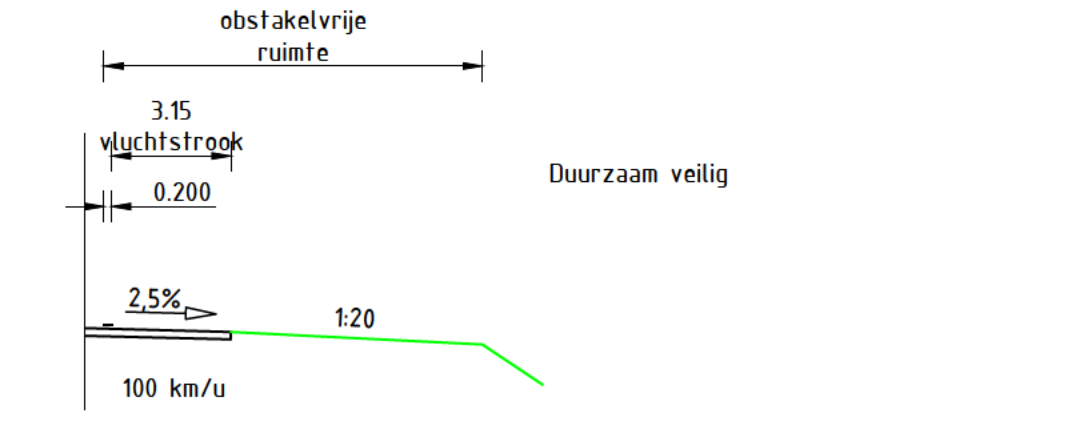

Principeprofiel 2: obstakelvrije buitenberm


SCHAAI 1 : 200

Doorsnede B-B'

Metreering 0.000 tot 100.000

1:200

Metreering	0.000	10.000	20.000	30.000	40.000	50.000	60.000	70.000	80.000	90.000	100.000
Bestaande hoogte mv	6.973	6.973	6.973	6.973	6.973	6.973	6.973	6.973	6.973	6.973	6.973
Bestaande hoogte kw	13.084	13.084	13.084	13.084	13.084	13.084	13.084	13.084	13.084	13.084	13.084
Hoogte wal west	13.084	13.084	13.084	13.084	13.084	13.084	13.084	13.084	13.084	13.084	13.084
Hoogte wal oost	13.084	13.084	13.084	13.084	13.084	13.084	13.084	13.084	13.084	13.084	13.084

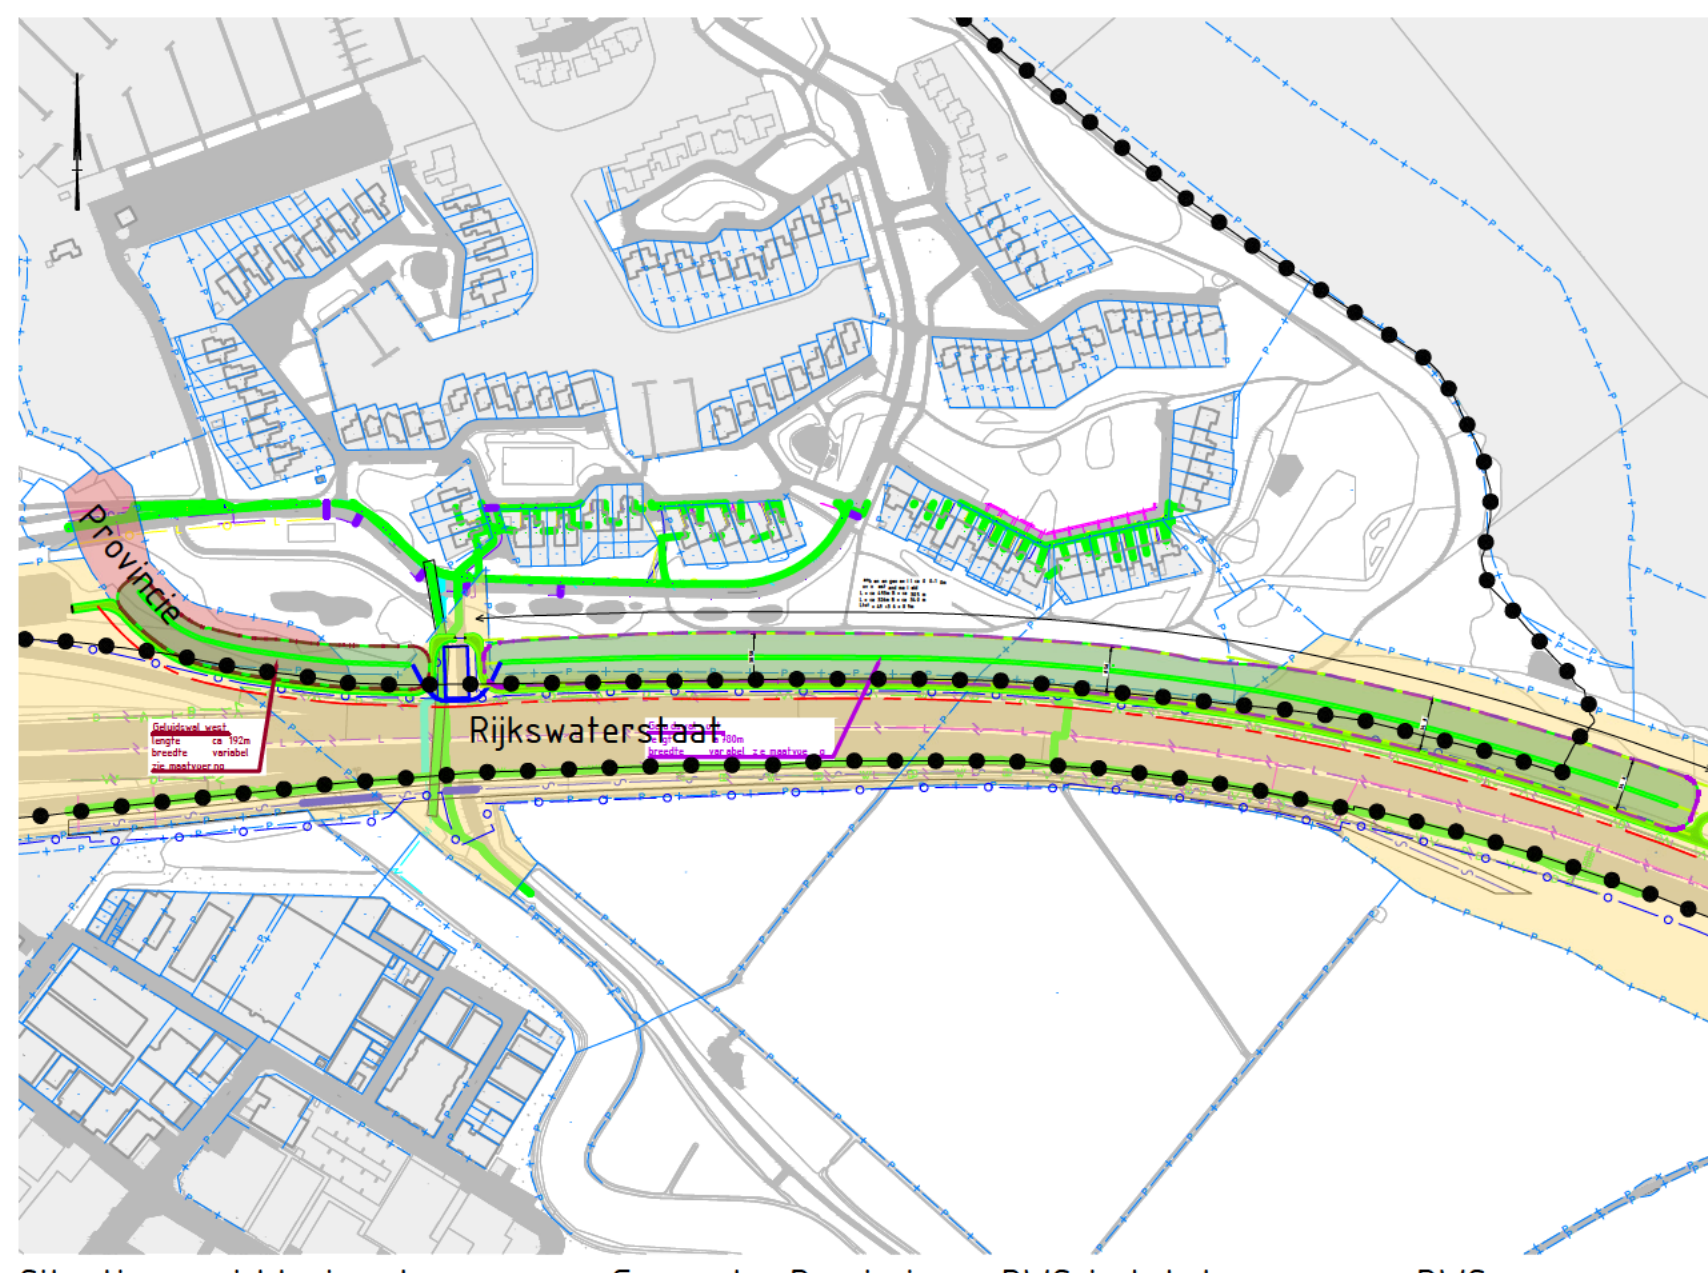

Situatieoverzicht eigendoms grenzen Gemeente, Provincie en RWS incl. beheergrenzen RWS

Schaal 1:5000

Legenda		
Geometrie	Omschrijving	Status
---	As	Nieuw
---	Beheergrens RWS - WBR grens V4	Bestaand
---	Bestemmingsplangrens	Bestaand
---	Kunswerk	Nieuw
---	Geluidsscherm	Nieuw
---	Verharding	Nieuw
---	Grasbetonsteen	Nieuw
---	Geotextiel	Nieuw
Aanleg	Omschrijving	Status
---	Grasbetonsteen	Nieuw
Vlaaiing	Omschrijving	Status
---	Gras	Nieuw
Geometrie	Omschrijving	Status
---	Datatransport	Bestaand
---	Duct	Bestaand
---	Kabelbed	Bestaand
---	Mantelbuis	Bestaand
---	Laagspanning	Bestaand
---	Middenspanning	Bestaand
---	Gas lage druk	Bestaand
---	Overig	Bestaand
---	Hulpstuk overig	Bestaand
---	Water	Bestaand
---	Oriëntatiepolygoon	Bestaand
---	Rotering vrijverval	Bestaand
Symbol	Omschrijving	Status
---	Kast	Bestaand
---	Hor	Bestaand
---	Overig	Bestaand
---	Lichtmast	Bestaand
---	Afsluiter	Bestaand
---	T-stuk	Bestaand
---	Brandkraan/-put	Bestaand


Opmerkingen:

Maten in meters, tenzij anders vermeld

Materialmaten in mm, tenzij anders vermeld

Hoogtes in meters t.o.v. N.A.P., tenzij anders vermeld

Diameters in mm, tenzij anders vermeld

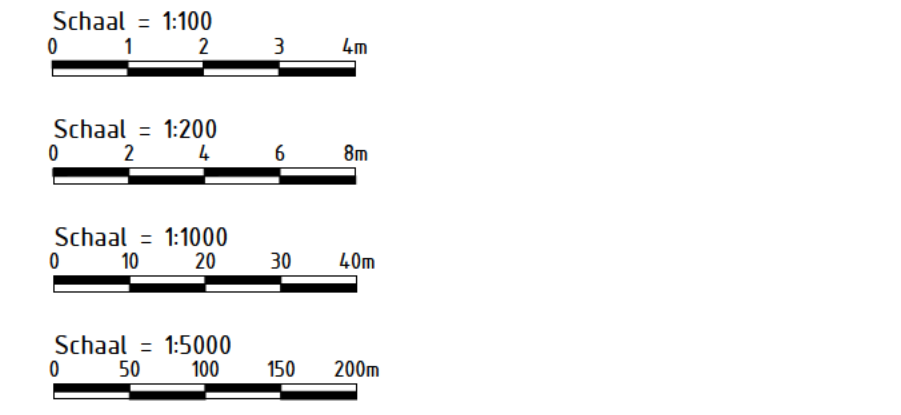

2.0 Opmerkingen verspreiden c.a. 100m voor en naast de bestemmingsplangrens

1.0 Toespraak

0.0 Gemeente Gooise Meren

17-05-2024

project

Zonnegeluidswal Naarderbos

omschrijving

Definitief ontwerp

Overzicht en profielen

documentatie

Definitief

documentversie

2.0

projectnummer

BU2063-RHD-PZ-NW-DG-C-200008

Royal HaskoningDHV

Enhancing Society Together

HaskoningDHV Nederland B.V.

Transport & Planning